


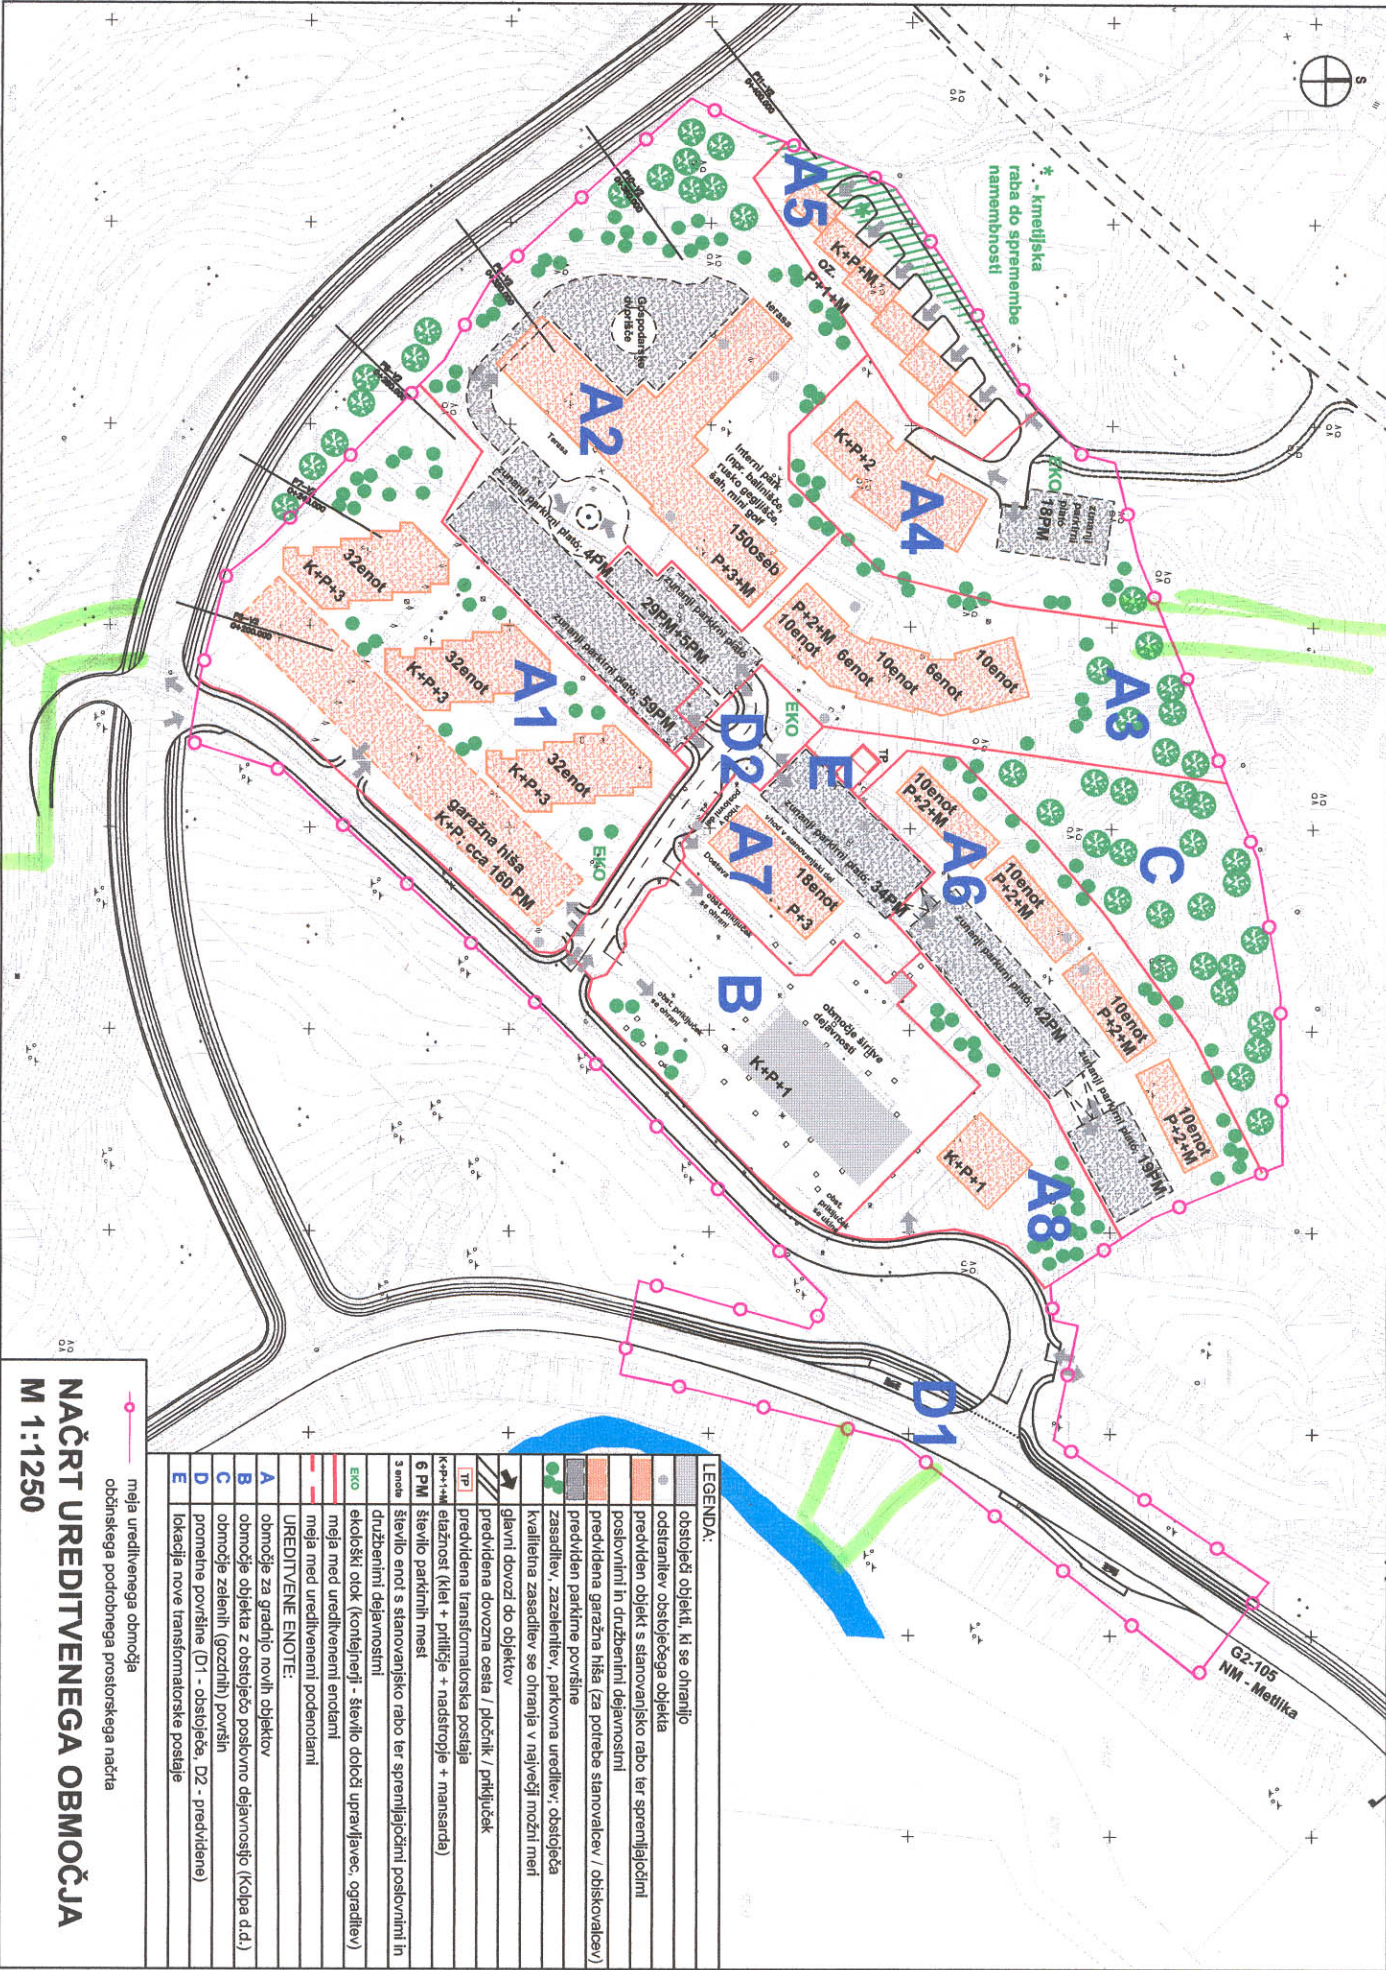

meja ureditvenega območja  
občinskega področnega prostorskega načrta

**NAČRT UREDITVENEGA OBMOČJA**  
**M 1:1250**

| LEGENDA:         |                                                                                                  |
|------------------|--------------------------------------------------------------------------------------------------|
|                  | obstoječi objekt, ki se ohranja                                                                  |
|                  | obstoječi objekt, ki se ohranja                                                                  |
|                  | predviden objekt s stanovanjsko rabo ter spremljajočimi poslovnimi in družbenimi dejavnostmi     |
|                  | predvidena garažna hiša (za potrebe stanovalcev / obiskovalcev)                                  |
|                  | predviden parkirni površine                                                                      |
|                  | zaseaditev, zasedenitev, parkovna ureditev, obstoječa                                            |
|                  | kvalitetna zaseaditev so ohranila v največji možni meri                                          |
|                  | glavni dovozi do objektov                                                                        |
|                  | predvidena dovozna cesta / pločnik / priključek                                                  |
|                  | predvidena transformatorska postaja                                                              |
|                  | elaznost (klat + priloge + nadstropje + mansarda)                                                |
|                  | 6 PM število parkirnih mest                                                                      |
|                  | 3 anela število enot s stanovanjsko rabo ter spremljajočimi poslovnimi in družbenimi dejavnostmi |
|                  | ekološki otok (kontejnerji - število določi upravljavec, ograjev)                                |
|                  | meja med ureditvenimi enotami                                                                    |
|                  | meja med ureditvenimi področji                                                                   |
| UREDTVENE ENOTE: |                                                                                                  |
|                  | A območje za gradnjo novih objektov                                                              |
|                  | B območje objekta z obstoječo poslovno dejavnostjo (kolpa n.d.)                                  |
|                  | C območje zelenih (gozdnih) površin                                                              |
|                  | D prometne površine (D1 - obstoječa, D2 - predvidene)                                            |
|                  | E lokacija nove transformatorske postaje                                                         |