

delovnem področju občinske uprave Občine Lendava (Uradni list RS, št. 57/09)«. Dosedanja tretja alineja postane četrta.

– V prvem odstavku 12. člena se za besedo »okolje« doda beseda »in prostor«.

– V prehodnih in končnih določbah se za 23. členom doda besedilo: »Odluk o spremembah in dopolnitvah Odluka o notranji organizaciji in delovnem področju občinske uprave Občine Lendava (Uradni list RS, št. 57/09) vsebuje naslednjo končno določbo:

»24. člen

Ta odlok začne veljati naslednji dan po objavi v Uradnem listu Republike Slovenije.«

Dosedanji 24. člen postane 25. člen.

Št. 032-0044/2008

Lendava, dne 21. aprila 2010

Župan
Občine Lendava
mag. Anton Balazek l.r.

1846. Tehnični popravek Odluka o Občinskem prostorskem načrtu Mestne občine Novo mesto

V Odluku o Občinskem prostorskem načrtu Mestne občine Novo mesto, objavljenem v Uradnem listu RS, št. 101/09 z dne 10. 12. 2009, so bile ugotovljene redakcijske napake, zato na podlagi drugega odstavka 11. člena Zakona o Uradnem listu Republike Slovenije (Uradni list RS, št. 112/05 – uradno prečiščeno besedilo, 102/07 in 109/09) dajem naslednji

TEHNIČNI POPRAVEK Odluka o Občinskem prostorskem načrtu Mestne občine Novo mesto

a) V grafičnem prikazu Odluka o Občinskem prostorskem načrtu Mestne občine Novo mesto (Uradni list RS, št. 101/09) se v Izvedenem delu v poglavju »3. Prikaz območij enot urejanja prostora, osnovne oziroma podrobnejše namenske rabe prostora in prostorskih izvedbenih pogojev ter prometne infrastrukture (M 1:5.000)« na listu zap. št. 11 (G22-29) namenska raba na delu zemljišča s parc. št. 839, k.o. Šentpeter, za katerega je bila v prostorskih sestavinah planskih aktov Mestne občine Novo mesto, veljavnih do uveljavitve Odluka o Občinskem prostorskem načrtu Mestne občine Novo mesto (Uradni list RS, št. 101/09), namenska raba določena kot območje stavbnih zemljišč, popravi tako, da se predmetni del zemljišča uskladi iz kmetijskega v stavbno zemljišče podrobnejše namenske rabe z oznako SKs. Skladno s tem se meja območja enote urejanja prostora z oznako GKN/1 razširi.

b) V grafičnem prikazu Odluka o Občinskem prostorskem načrtu Mestne občine Novo mesto (Uradni list RS, št. 101/09) se v Izvedenem delu v poglavju »4. Prikaz območij enot urejanja prostora in gospodarske javne infrastrukture (M 1:5.000)« na listu zap. št. 11 (G22-29) namenska raba na delu zemljišča s parc. št. 839, k.o. Šentpeter, za katerega je bila v prostorskih sestavinah planskih aktov Mestne občine Novo mesto, veljavnih do uveljavitve Odluka o Občinskem prostorskem načrtu Mestne občine Novo mesto (Uradni list RS, št. 101/09), namenska raba določena kot

območje stavbnih zemljišč, popravi tako, da se predmetni del zemljišča razširi meja območja enote urejanja prostora z oznako GKN/1.

c) V drugem odstavku 117. člena Odluka o Občinskem prostorskem načrtu Mestne občine Novo mesto (Uradni list RS, št. 101/09) se v tabeli št. 36 »Az -zidanice in vinske kleti v vinogradniških območjih« v šesti točki »6 Merila in pogoji za oblikovanje ter drugi pogoji:«, pod naslovom »a) Zidani-ca:«, pod podnaslovom »Lokacija in gabariti:« se besedili prve in druge alineje združita v prvo alinejo, tako da se na koncu besedila prve alineje podpiče zamenja z vejico, pomišljaj pred besedilom druge alineje pa briše.

d) V drugem odstavku 117. člena Odluka o Občinskem prostorskem načrtu Mestne občine Novo mesto (Uradni list RS, št. 101/09) se v tabeli št. 36 »Az -zidanice in vinske kleti v vinogradniških območjih«, v sedmi točki »7 Druga merila in pogoji«, pod podtočko »7.2 Pogoji za legalizacijo neskladnih in nelegalnih stavb:« v drugem stavku pete alineje, besedna zveza »območje razpršene poselitve v vinogradniških območjih (Az)«, nadomesti z besedno zvezo »zidanice in vinske kleti v vinogradniških območjih (Az)«.

e) V 123. členu Odluka o Občinskem prostorskem načrtu Mestne občine Novo mesto (Uradni list RS, št. 101/09) se v tabeli »(3) Posebni PIP za posamezne EUP na območju urbanističnega načrta Novo mesto« v vrstici za enoto urejanja prostora »NM/6-OPPN-e« v stolpcu »Posebni PIP in druga določila« za navedbo št. objave v Uradnem listu RS doda vejica in številka objave »57/09«.

f) V 128. členu Odluka o Občinskem prostorskem načrtu Mestne občine Novo mesto (Uradni list RS, št. 101/09) se v tabeli »Posebni PIP za EUP na območju urbanističnega načrta Otočec« v vrstici za enoto urejanja prostora »OTO/6-OPPN« v stolpcu »Posebni PIP in druga določila« popravi navedba št. Uradnega lista RS tako, da se namesto »50/06« pravilno navede »59/04«.

g) V 140. členu Odluka o Občinskem prostorskem načrtu Mestne občine Novo mesto (Uradni list RS, št. 101/09) se v tabeli (1) »Z dnem uveljavitve tega odloka ostanejo v veljavi oziroma se delno razveljavijo naslednji izvedbeni akti:« vrstica za enoto urejanja prostora »NM/6-OPPN-e«, ki se nanaša na »Zazidalni načrt poslovno stanovanjske gradnje v Dolenjih Kamencah« briše in nadomesti z naslednjo:

NM/6-OPPN-e	Zazidalni načrt poslovno stanovanjske gradnje v Dolenjih Kamencah	ZN – 72/95 Uradni list RS, št. 33/96	1135/9, 650, 667, 668, 669, 671, 672, 673/5, 680/3-del, 1149, vse k.o. Daljni Vrh
	Spremembe in dopolnitve zazidalnega načrta poslovno-stanovanjske gradnje v Dolenjih Kamencah	03/08-SDZN Uradni list RS, št. 57/09	

h) V 140. členu Odluka o Občinskem prostorskem načrtu Mestne občine Novo mesto (Uradni list RS, št. 101/09) se v tabeli (1) »Z dnem uveljavitve tega odloka ostanejo v veljavi oziroma se delno razveljavijo naslednji izvedbeni akti:«, v vrstici za »Linjski infrastrukturni objekt, Lokacijski načrt za vodovod Grčevje«, v stolpcu »številka dokumenta/objava odloka« za besedilom »LN – 34/2004 doda manjkajoča navedba objave odloka in sicer: »Uradni list RS, št. 120/05«.

i) V Odluku o Občinskem prostorskem načrtu Mestne občine Novo mesto (Uradni list RS, št. 101/09) se tabela »Priloga 1.a: Preglednica z dovoljenimi nezahtevnimi objekti po posameznih vrstah podrobnejše namenske rabe prostora« briše in nadomesti z novo tabelo »Priloga 1.a: Pregledni-

ca z dovoljenimi nezahtevnimi objekti po posameznih vrstah podrobnejše namenske rabe prostora«, kateri je za stolpcem z oznakami dopustnih nezahtevnih objektov na površinah podrobnejše namenske rabe z oznako SKk dodan stolpec z oznakami dopustnih nezahtevnih pogojev na površinah podrobnejše namenske rabe z oznako SKg.

j) V Odloku o Občinskem prostorskem načrtu Mestne občine Novo mesto (Uradni list RS, št. 101/09) se tabela »Priloga 1.b: Preglednica z dovoljenimi enostavnimi objekti po posameznih vrstah podrobnejše namenske rabe prostora« briše in nadomesti z novo tabelo »Priloga 1.b: Preglednica z dovoljenimi enostavnimi objekti po posameznih vrstah podrobnejše namenske rabe prostora«, kateri je za stolpcem z oznakami dopustnih enostavnih objektov na površinah podrobnejše namenske rabe z oznako SKk dodan stolpec z oznakami dopustnih enostavnih pogojev na površinah podrobnejše namenske rabe z oznako SKg.

Št. 350-21/2010-3(1901)

Novo mesto, dne 20. aprila 2010

Župan
Mestne občine Novo mesto
Alojzij Muhič l.r.

[illegible]

Sso* - Za gradnjo nezahtevnih in enostavnih objektov v teh območjih se smiselno upoštevajo PIP za SSs in/ali SSV in/ali SSn.




TEHNIČNI POPRAVEK OBČINSKEGA PROSTORSKEGA NAČRTA MESTNE OBČINE NOVO MESTO

(Uradni list RS, št. 101/09, 37/10-tehnični popravek)

IZVEDBENI DEL - GRARFIČNI PRIKAZ

3. Prikaz območij enot urejanja prostora, osnovne oziroma podrobnejše namenske rabe prostora in prostorskih izvedbenih pogojev

Merilo 1:5000

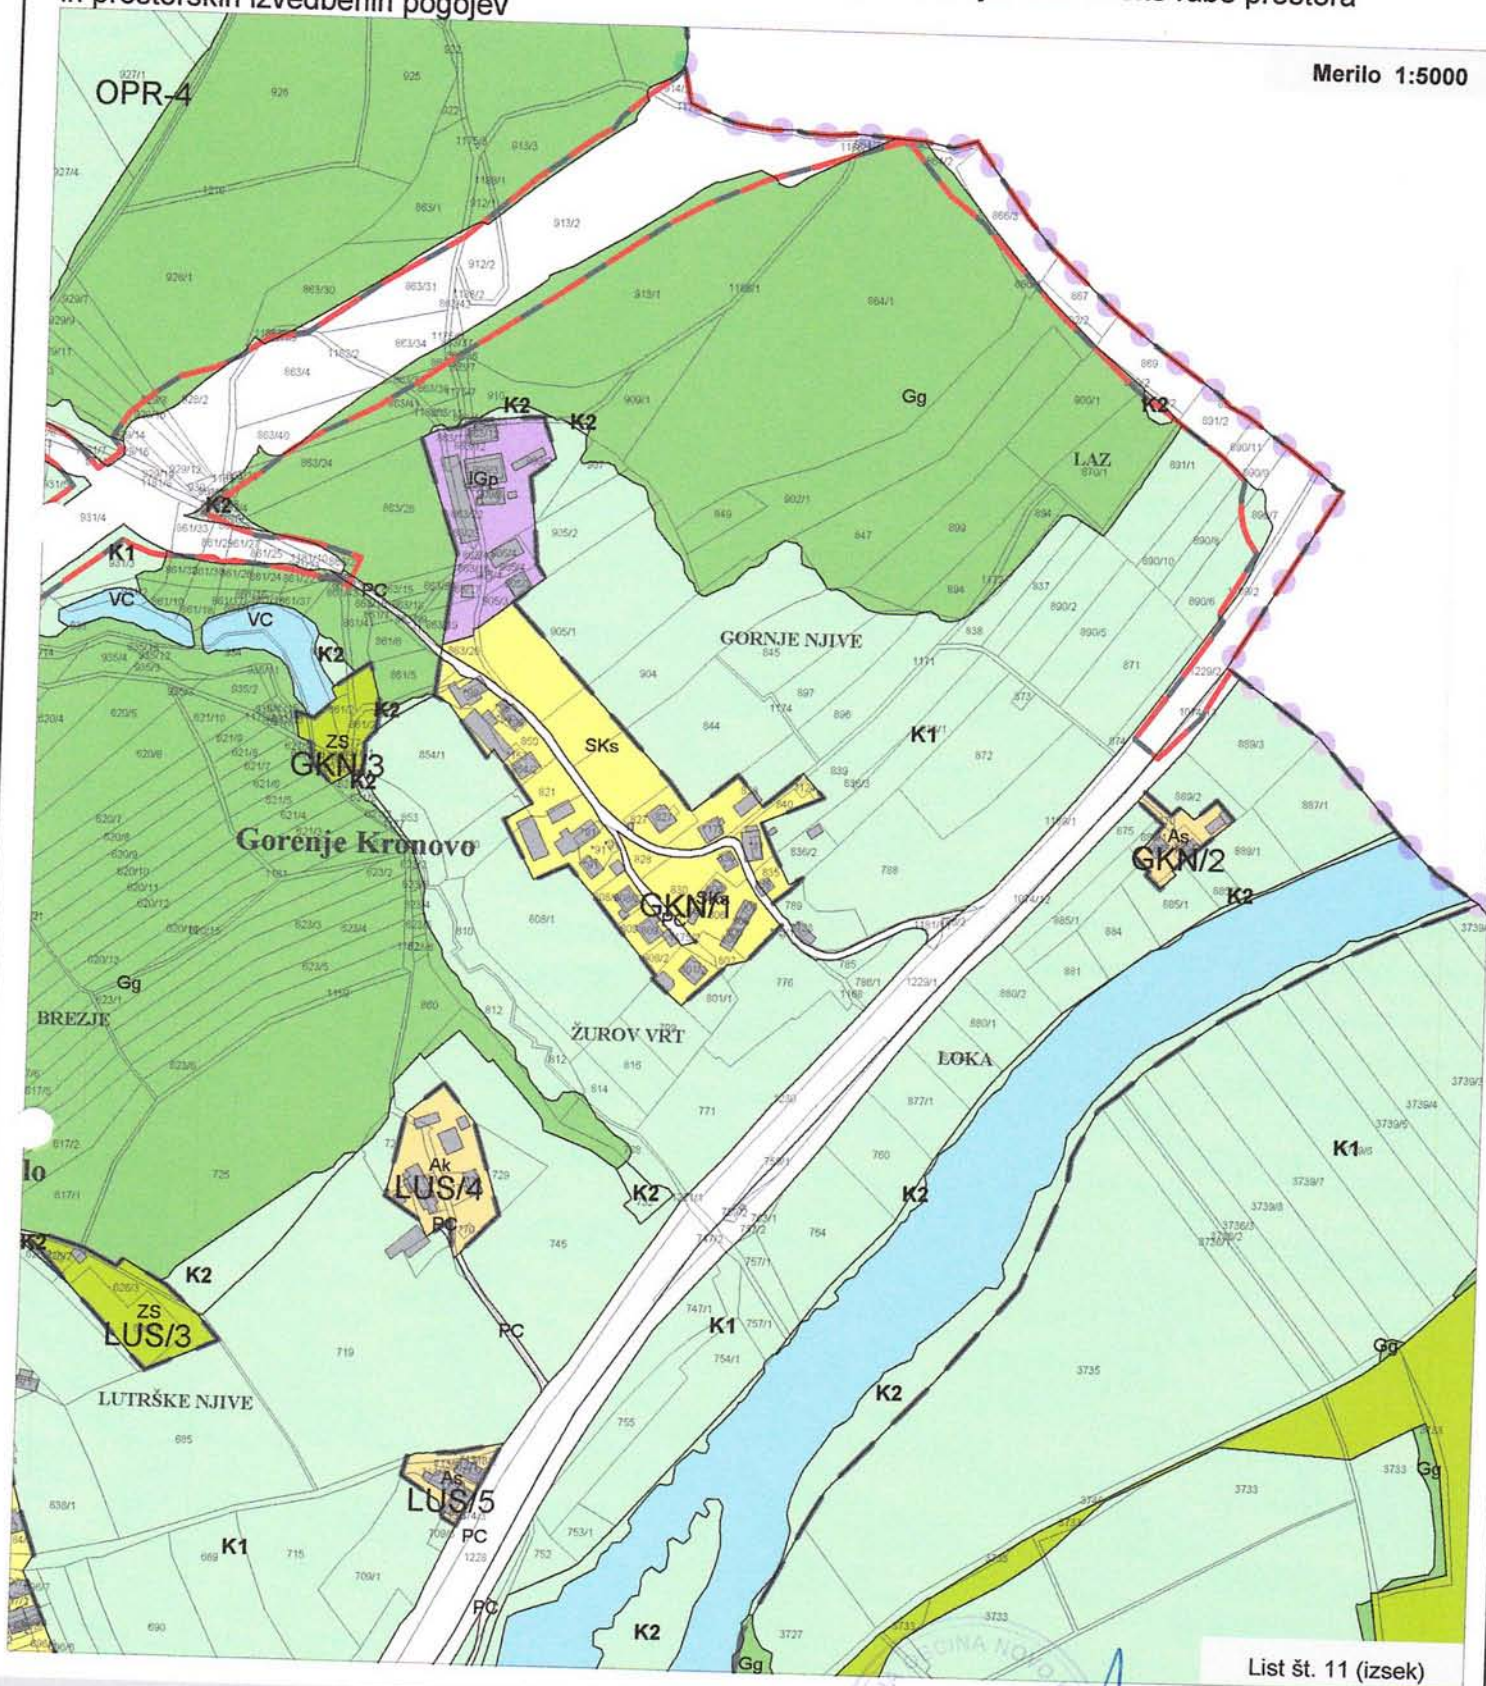

List št. 11 (izsek)

Novo mesto, 20.04. 2010



[Signature]
ALOJZI MUHIČ
ŽUPAN
MESTNE OBČINE NOVO MESTO



4. Prikaz območij enot urejanja prostora in gospodarske infrastrukture

