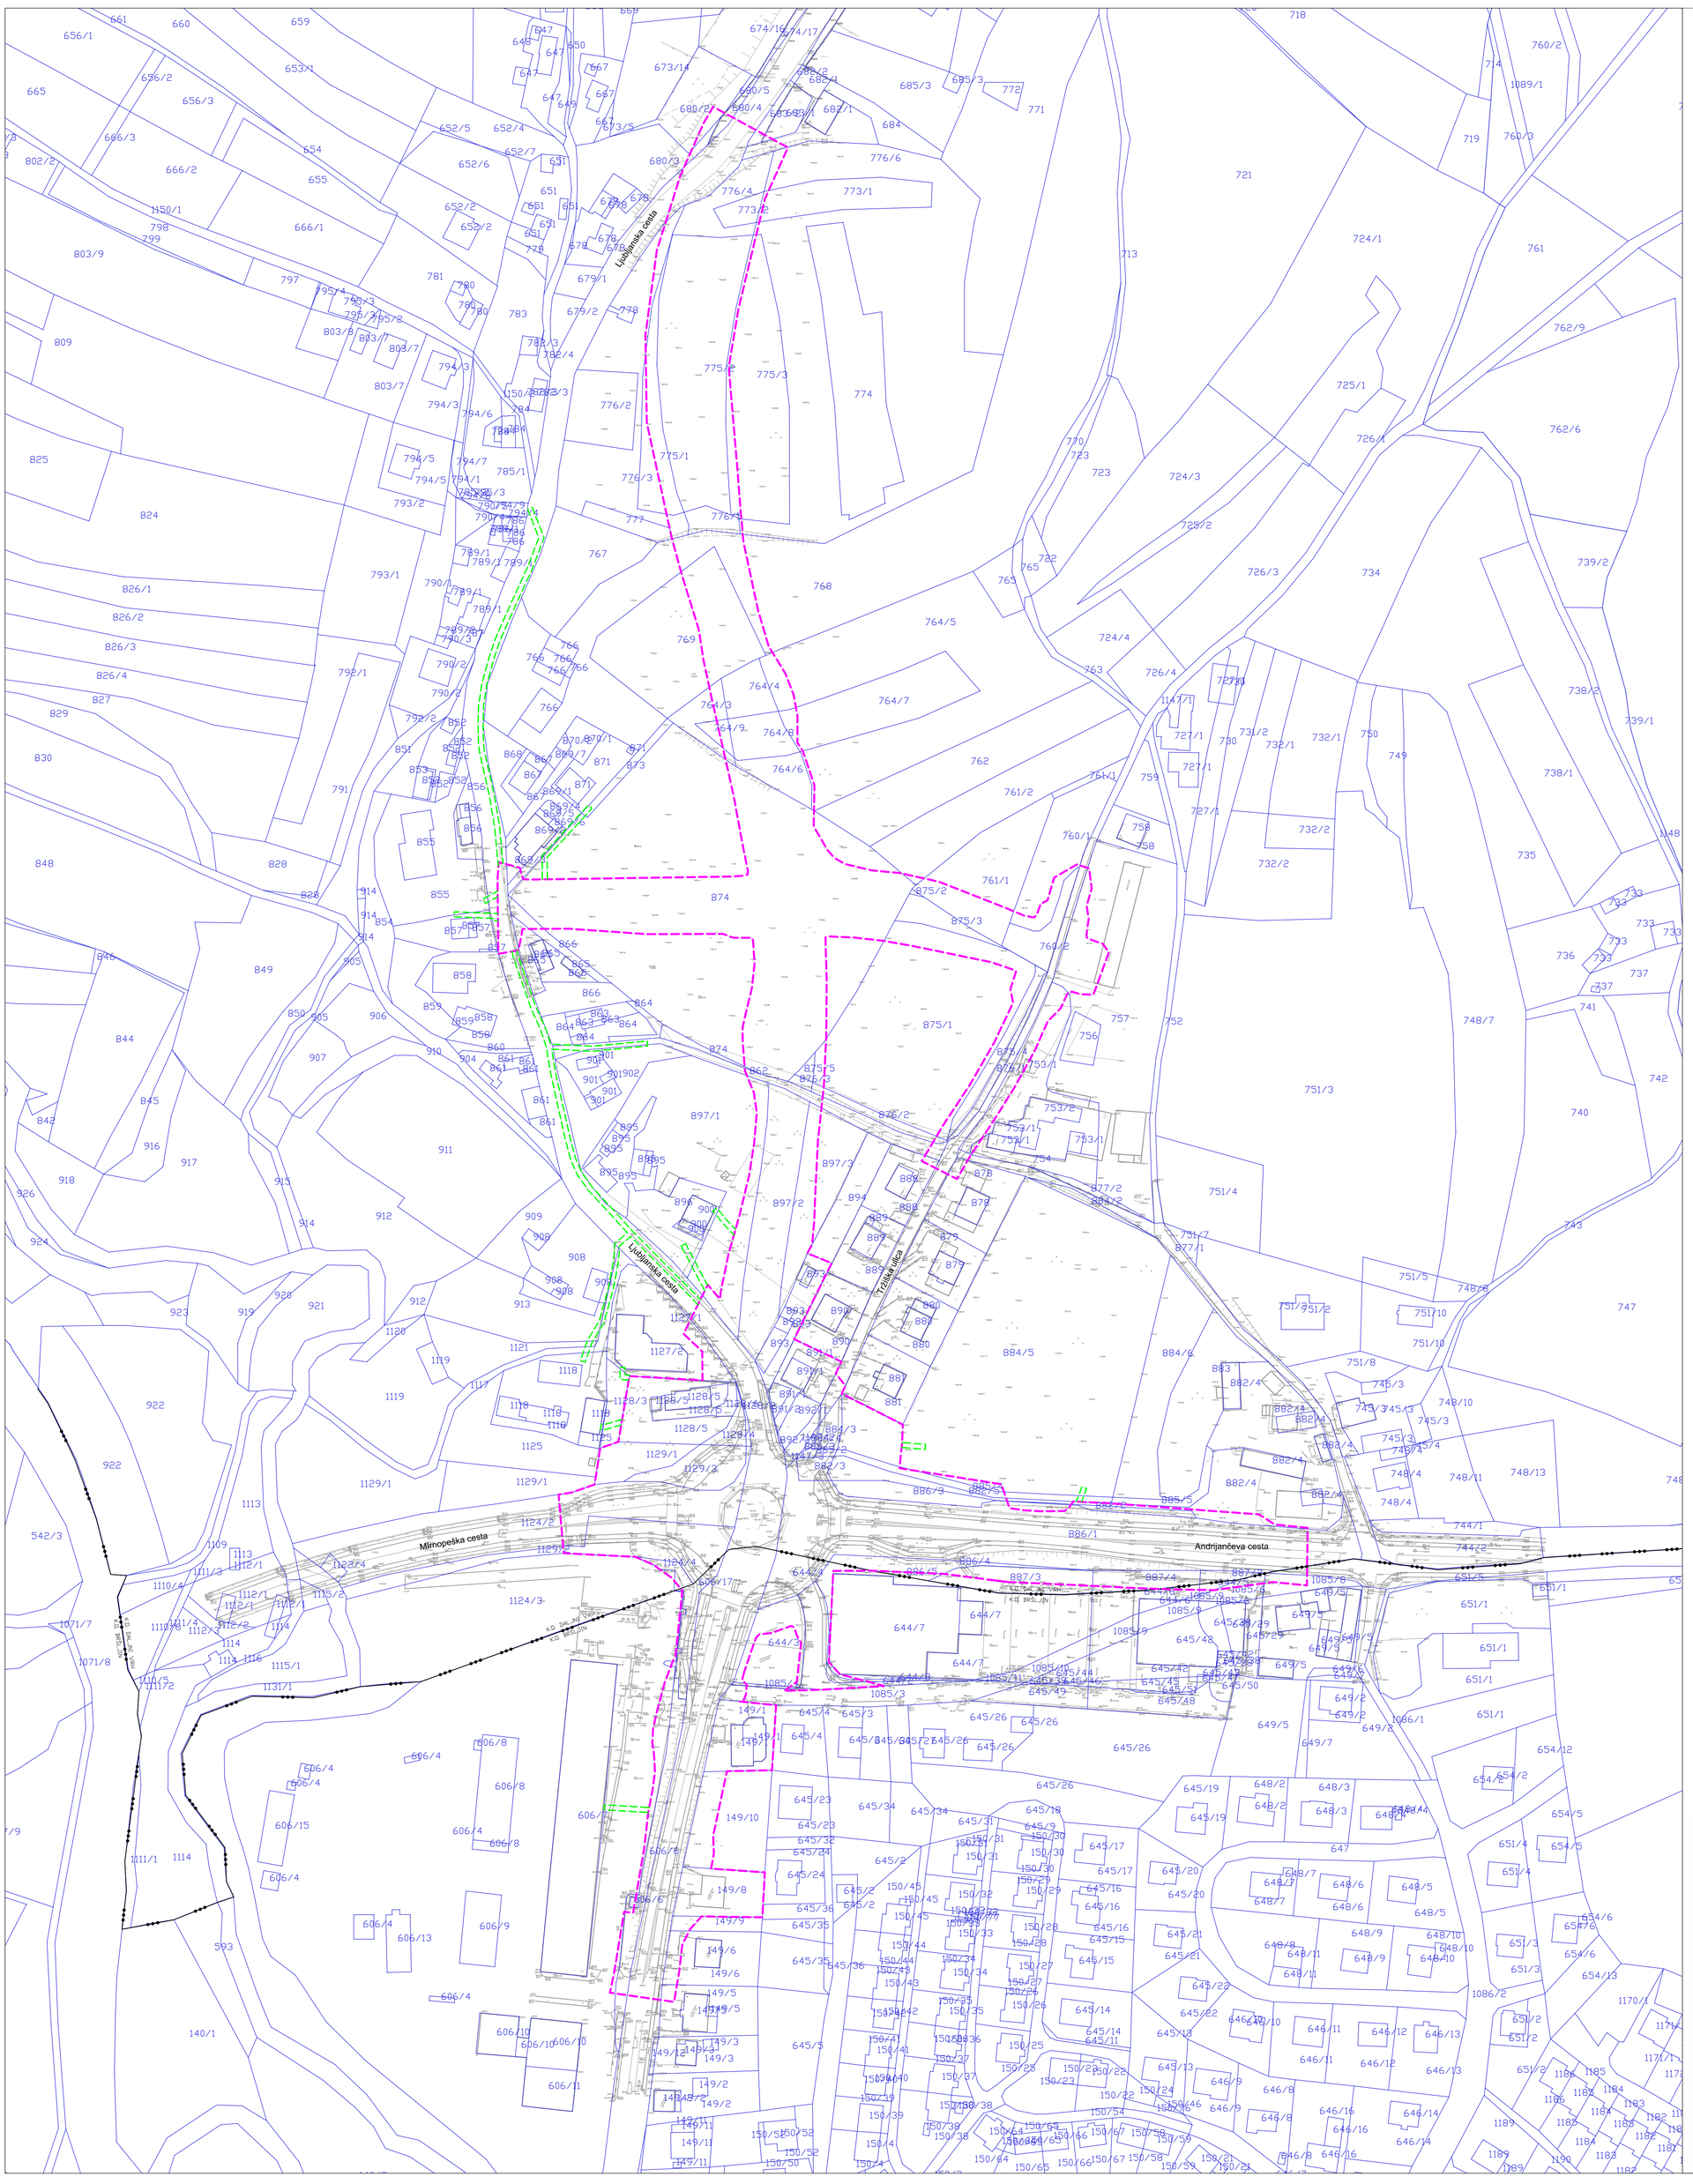

LEGENDA

- meja območja
- območje začasne rabe

URBIS,
Urbanizem, arhitektura, projektiranje in storitve d.o.o.
Jezdarska ul. 3, 2000 Maribor

URBIS
Vizije prostora.

PROJEKT:	SPREMEMBE IN DOPOLNITVE LOKACIJSKEGA NAČRTA ZA REKONSTRUKCIJO LJUBLJENSKE CESTE V NOVEM MESTU - REGIONALNE CESTE R3 651
FAZA:	**DOPOLNJEN OSNUTEK SPREMEMB LOKACIJSKEGA NAČRTA**
GRAFIČNI NAČRT:	**OBMOČJE PODROBNEGA PROSTORSKEGA NAČRTA Z OBSTOJEČIM PARCELNIM STANJEM**
POBUDNIK:	**MINISTRSTVO ZA PROMET, DIREKCIJA RS ZA CESTE**
NAROČNIK:	**KRANJSKA INVESTICIJSKA DRUŽBA d.o.o., Ljubljana**
ODGOVORNI VODJA PROJEKTA:	**MATEJA DELAČ, univ.dipl.inž.kraj.arh., ZAPS 1466 KA**
SODELAVEC:	**BOŠTJAN MOHORIČ, rač.teh.**
ŠT. PROJEKTA IN DATUM:	**2009/LN-080, junij 2010**
PODLOGA:	**GEOMATIK d.o.o., geodetski načrt: 26/2010, maj 2010**
MERILO:	**1:1000**
ŠT. LISTA:	**2**