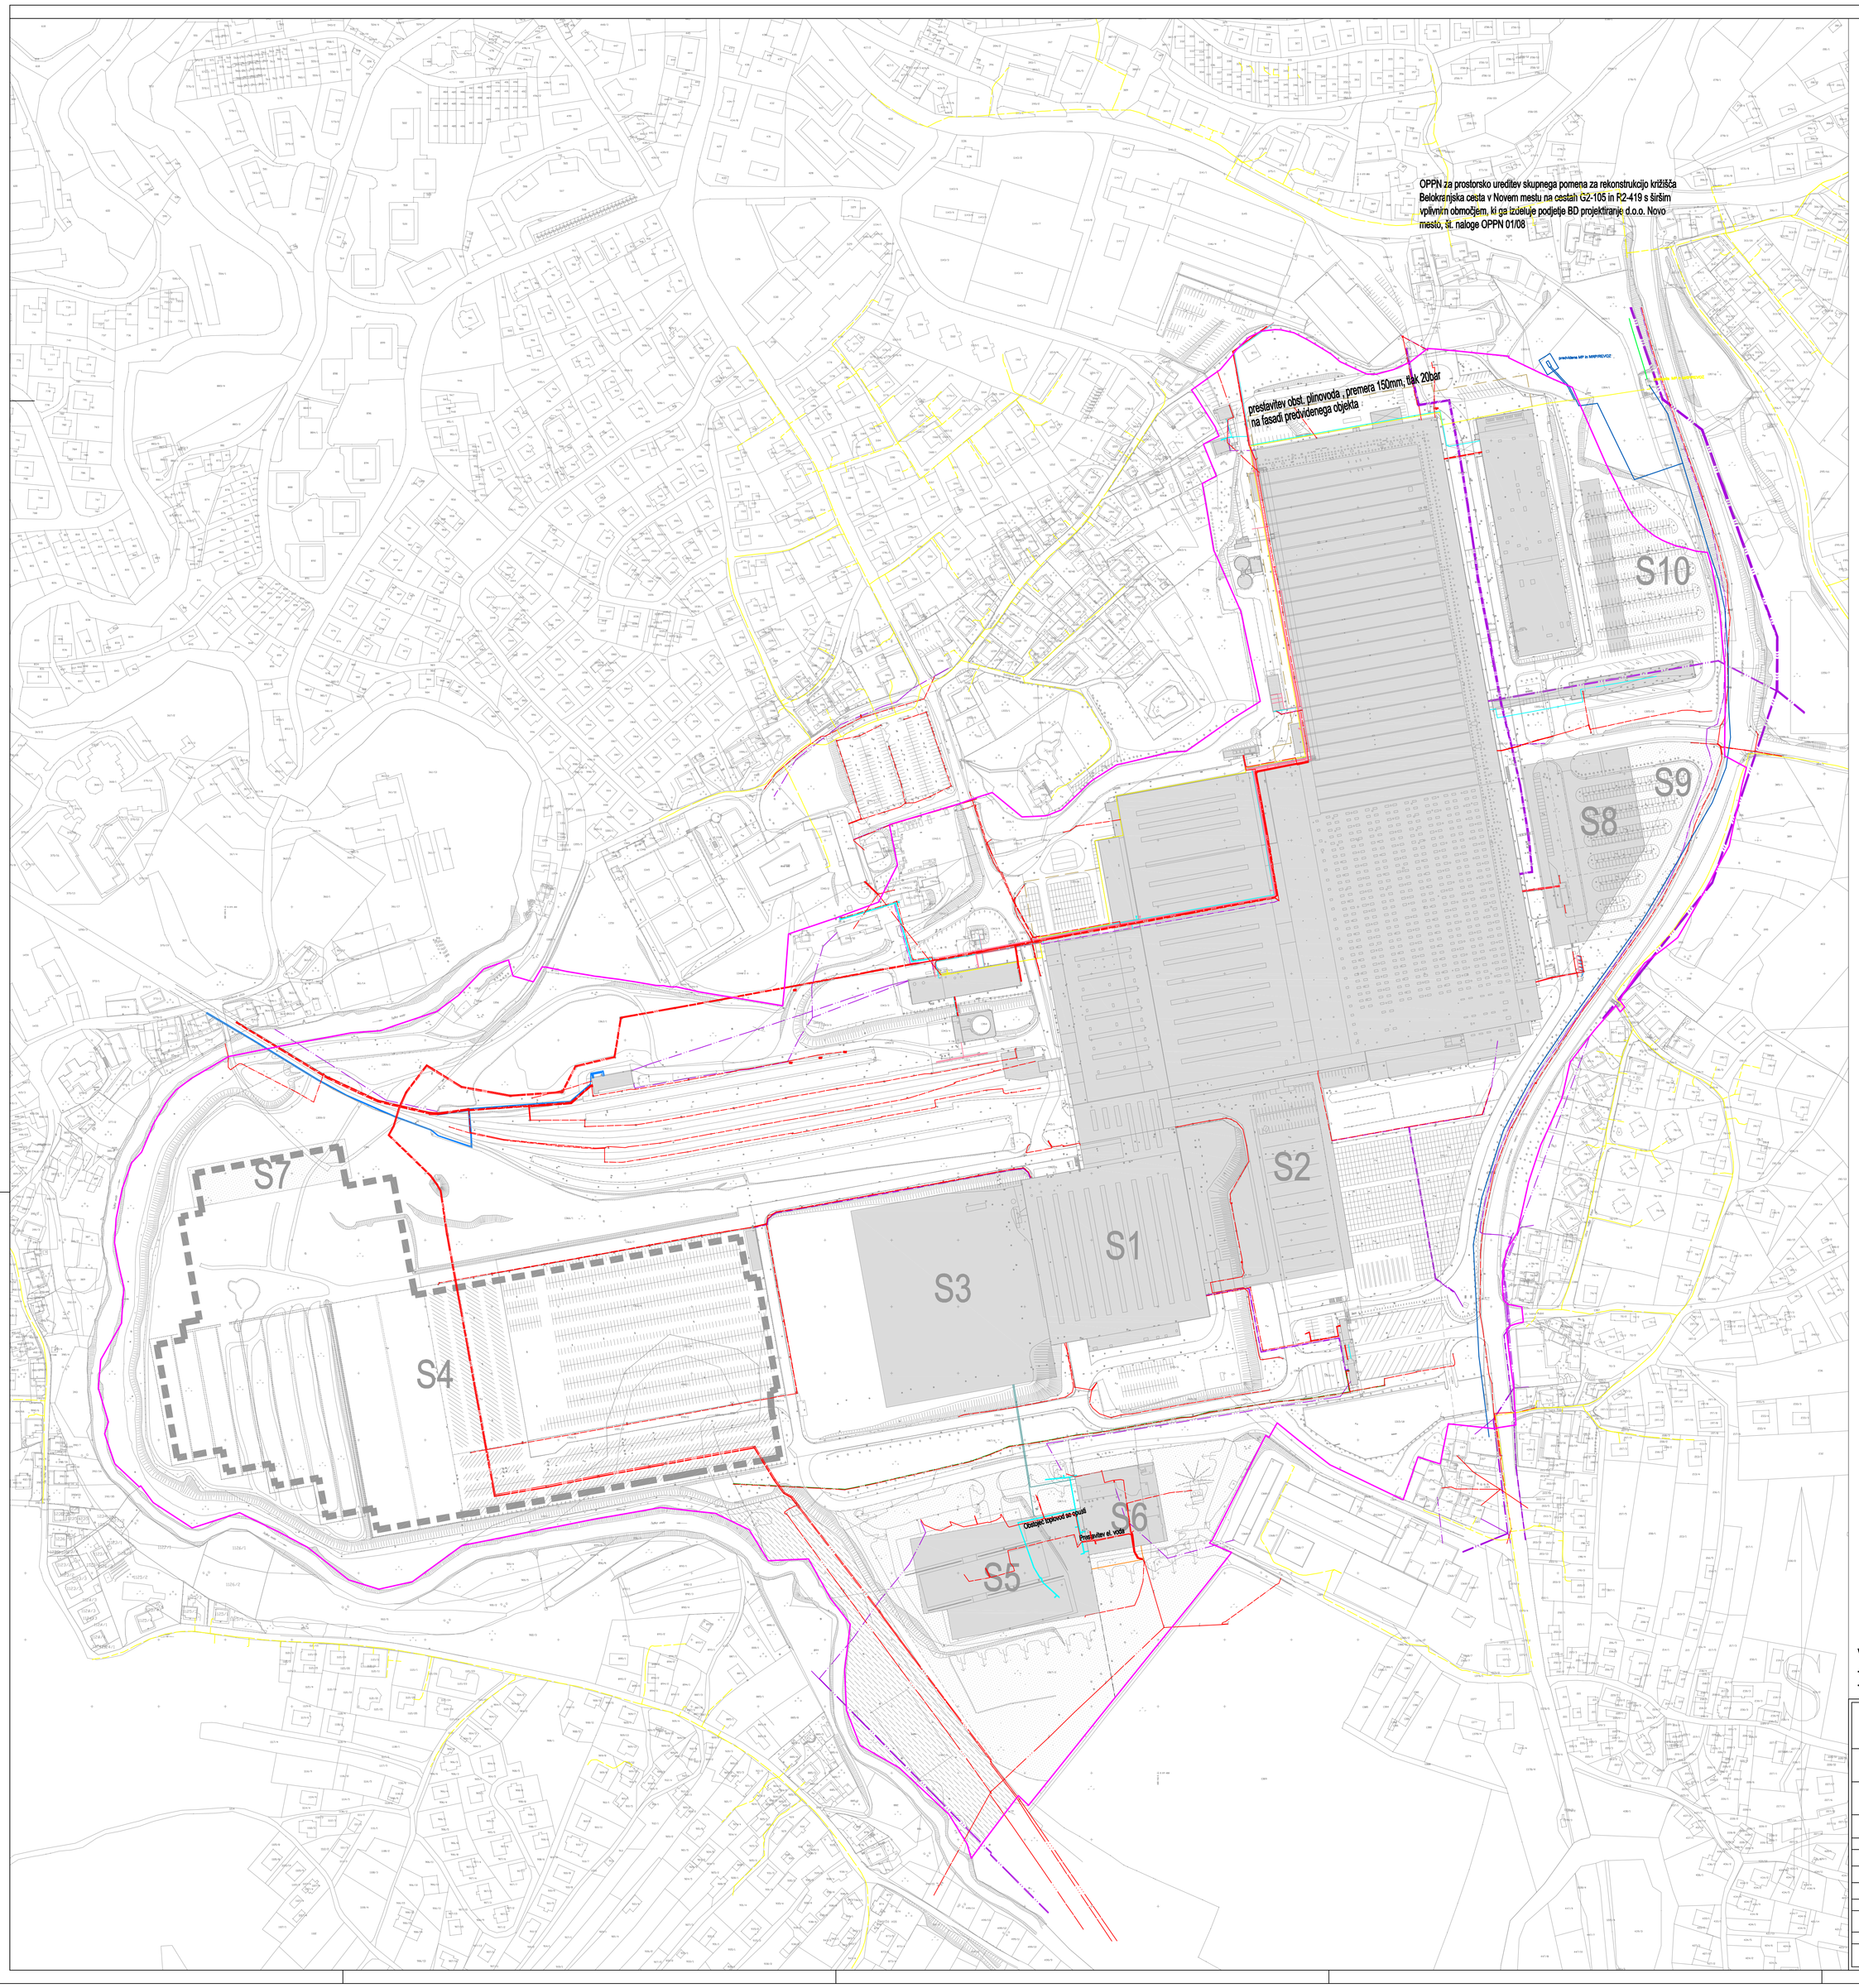

LEGENDA:

VELJAJO DOLOČILA ODLOKA O LN REVOZ - URADNI LIST RS 73/2004

2. razširitev obstoječe lakirnice na vzhodni in južni strani
3. razširitev obstoječe montažne hale na južni plato
4. razširitev glavne hale na vzhodni plato
5. logistični center z razkladalno rampo na zahodnem platoju
6. širitev obstoječega objekta na zahodno cesto
7. širitev objekta kataforeze na severni plato
8. skladišče kemikalij na severnem platoju
9. zbirni center nenevarnih odpadkov
12. odstranitev nekaterih obstoječih objektov
13. širitev energetskega objekta

DELNO IZVEDENA ALI V IZVAJANJU PO DOLOČILIH ODLOKA O LN REVOZ - URADNI LIST RS 73/2004

6. širitev obstoječega objekta na zahodni plato

I. odpremni center gotovih avtomobilov s carinskim skladiščem, I. in II. faza
IV. ureditev parkirišč za zaposlene ob vhodu s Trdinove ulice
V. ureditev parkirišč za zaposlene na vzhodnem platoju ob lakirnici
VI. tranzitni plato
VIII. ureditev stičnega območja z grajskim kompleksom Grm
X. peš pot ob potoku Težka voda

DODATNO SE UREJAJO S TEM ODLOKOM

S1. proizvodno skladiščna hala H
S2. novogradnja na južnem platoju
S3. novogradnja na zahodnem platoju
S4. nadkritje odpremnega centra gotovih avtomobilov s carinskim skladiščem zaradi toče
S5. sprememba območja parkirišč za nekompletna vozila in območja montažnih hal
S6. sprememba dela območja betonarne v šolski center
S7. razširitev obstoječega odpremnega centra gotovih avtomobilov s carinskim skladiščem
S8. nov objekt montaže na vzhodnem platoju ob Belokranjski cesti
S9. sprememba območja manipulacijskega platoja ob novem objektu montaže S8 v parkirišča
S10. sprememba območja obstoječih parkirišč ob lakirnici

meja območja SDLN

LEGENDA:		obstoječe	predvideno
elektrika			
KA TV			
TK vod			
Industrijski vod			
Signalni vod			
Toplovod			
Plinovod	mestni		
	Geoplin		
	Revoz		

Vir podatkov:
- DKN - GURS, april 2010
- Geodetski posnetek - Geodetski zavod Slovenije - GD 67/2010, april 2010

S Z V J

K.A.B. d.o.o. projektiranje in urbanizem
NOVO MESTO, Kratka ulica 1, Tel. 07/33 72 520

Investitor/naročnik:	REVOZ NOVO MESTO Belokranjska cesta 4, Novo mesto		
Objekt:	SPREMEMBE IN DOPOLNITVE LOKACIJSKEGA NAČRTA REVOZ		
Lokacija:	Novo mesto		
	Ime in priimek:	Ident. številka:	Podpis:
Vodja projekta:	Katica Balažič, inž. gradb.	0150 IZS G-1124	
Odg. projektant:	Janez Žerjav, u.d.i.a.	0246 IZS A-0782	
Sodelavci:	Miha Bukovec, u.d.i.geod.	-	
Vrsta prostorskega akta:	Naziv risbe:		
SDLN	ENERGETSKA INFRASTRUKTURA		

Št. projekta:	Datum:	Faza:	Merilo:	Št. lista:
SDLN-34/08	Junij 2010	Dopolnjen osnutek	1:2000	5.2