



PREREZ A - A

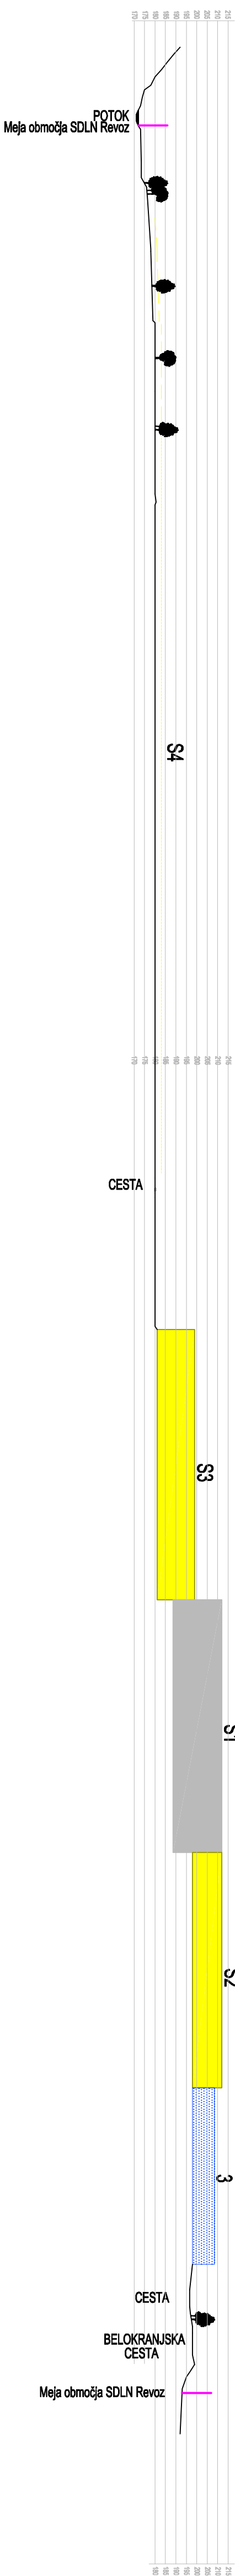


PREREZ B - B

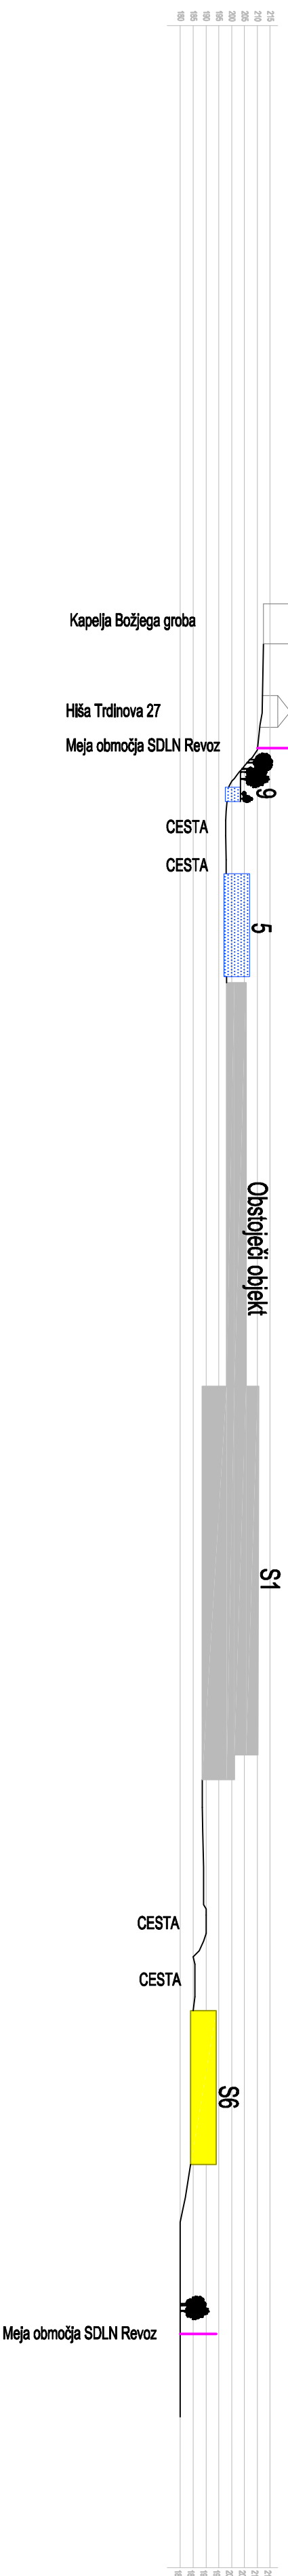

LEGENDA:

- obstoječi objekti
- območja predvidenih objektov po LN Revoz
- nova območja po SDLN Revoz - OBJEKT
- meja območja SDLN
- zasaditve

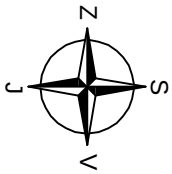

K.A.B. d.o.o. projektiranje in urbanizem NOVO MESTO, Kratka ulica 1, Tel. 07/33 72 520				
Investitor/naročnik:	REVOZ NOVO MESTO Belokranjska cesta 4, Novo mesto			
Objekt:	SPREMEMBE IN DOPOLNITVE LOKACIJSKEGA NAČRTA REVOZ			
Lokacija:	Novo mesto			
	Ime in priimek:		Imet. Stavilca:	Podpis:
Vodja projekta:	Katica Blažič, inž. gradb.		0150 IZS G-124	
Odg. projektant:	Janez Žerjav, u.d.l.a.		0246 IZS A-0782	
Sodelavci:	Mlha Blukovec, u.d.i.grad.		-	
	Vrsta prostorskega akta:			
	Naslov riske:			
SDLN	PREREZ A - A, B - B			
Št. projekta:	Datum:	Faza:	Merilo:	Št. lista:
SDLN-34/08	Junij 2010	Dopolnjen osnutek	1:2000	9