

TRDINOVA ULICA

OBMOČJE LOKACIJSKEGA
NAČRTA REVOZ

T = 1

R_{KV} = -800 m

μ = 11.05310 ‰


tg = 44.212 m

α = -1.222 m

KM = 62.70

h = 203.424 m

L = 88.471 m

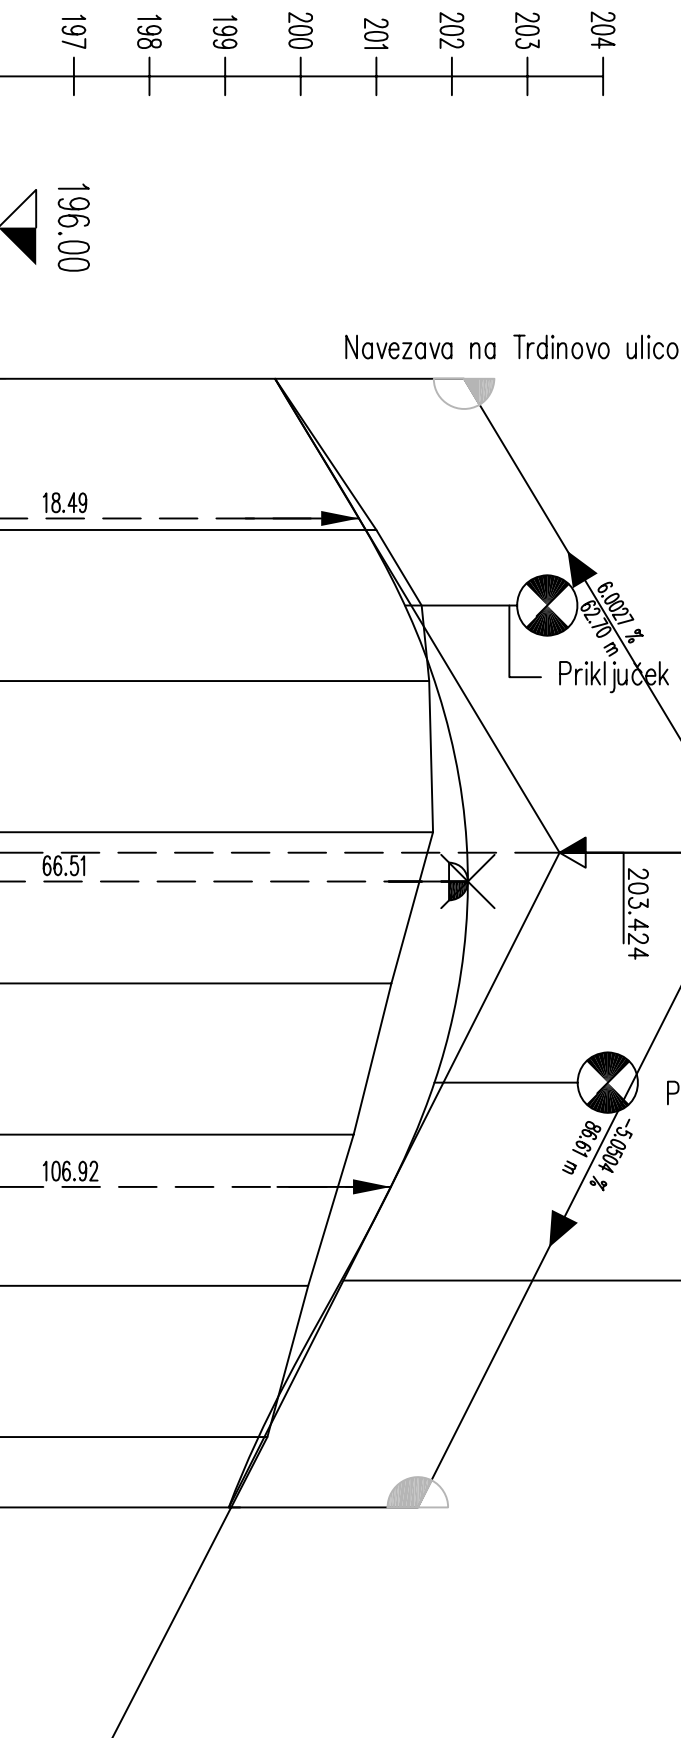

OZNAKE PROFILOV	P1 20.000 P2 20.000 P3 20.000 P4 20.000 P5 20.000 P6 20.000 P7 20.000 P8 9.310 P9																
STACIONAŽE	0.0	20.00	40.00	60.00	80.00	0.1	20.00	40.00	49.31								
KOTE TERENA	199.660	201.000	201.700	201.750	201.200	200.700	200.100	199.560	199.200								
KOTE NIVELETE	199.660	200.859	201.772	202.185	202.098	201.510	200.530	199.520	199.050								
PREME IN KRIVINE	R=+150.00																
	Desno – Krivina		Premo		d=24.96												
	Levo		d=14.78														
												Premo		d=109.57			

OPPN ZA GRAD GRM - dopolnjen osnutek

Vzdolžni profil Trdinove ulice

M 1:1000/100

Izvajalec: BD PROJEKTIRANJE d.o.o.			Naloga: OPPN ZA GRAD GRM		
Preseznov trg 14, Novo mesto					
Naročnik: Mestna občina Novo mesto, Seidlova 1, Novo mesto					
Odgovorni vodja projekta:		Številka:	Načrt:		
Bogdana Drazić, u.d.i.a.rh.		Podpis:	Vzdolžni profil Trdinove ulic		
Odgovorni projektant za arhitekturo:		Številka:	Faza:		
Bogdana Drazić, u.d.i.a.rh.		Podpis:	dopolnjen osnutek		
Odgovorni projektant za infrastrukturo:		Številka:	Št.naloga:	Merilo:	Datum:
Magda Meglič, inž.-gradib.		Podpis:	OLN 05/06	1 : 1000/100	maj 2010
					Št.lista:
					12.A