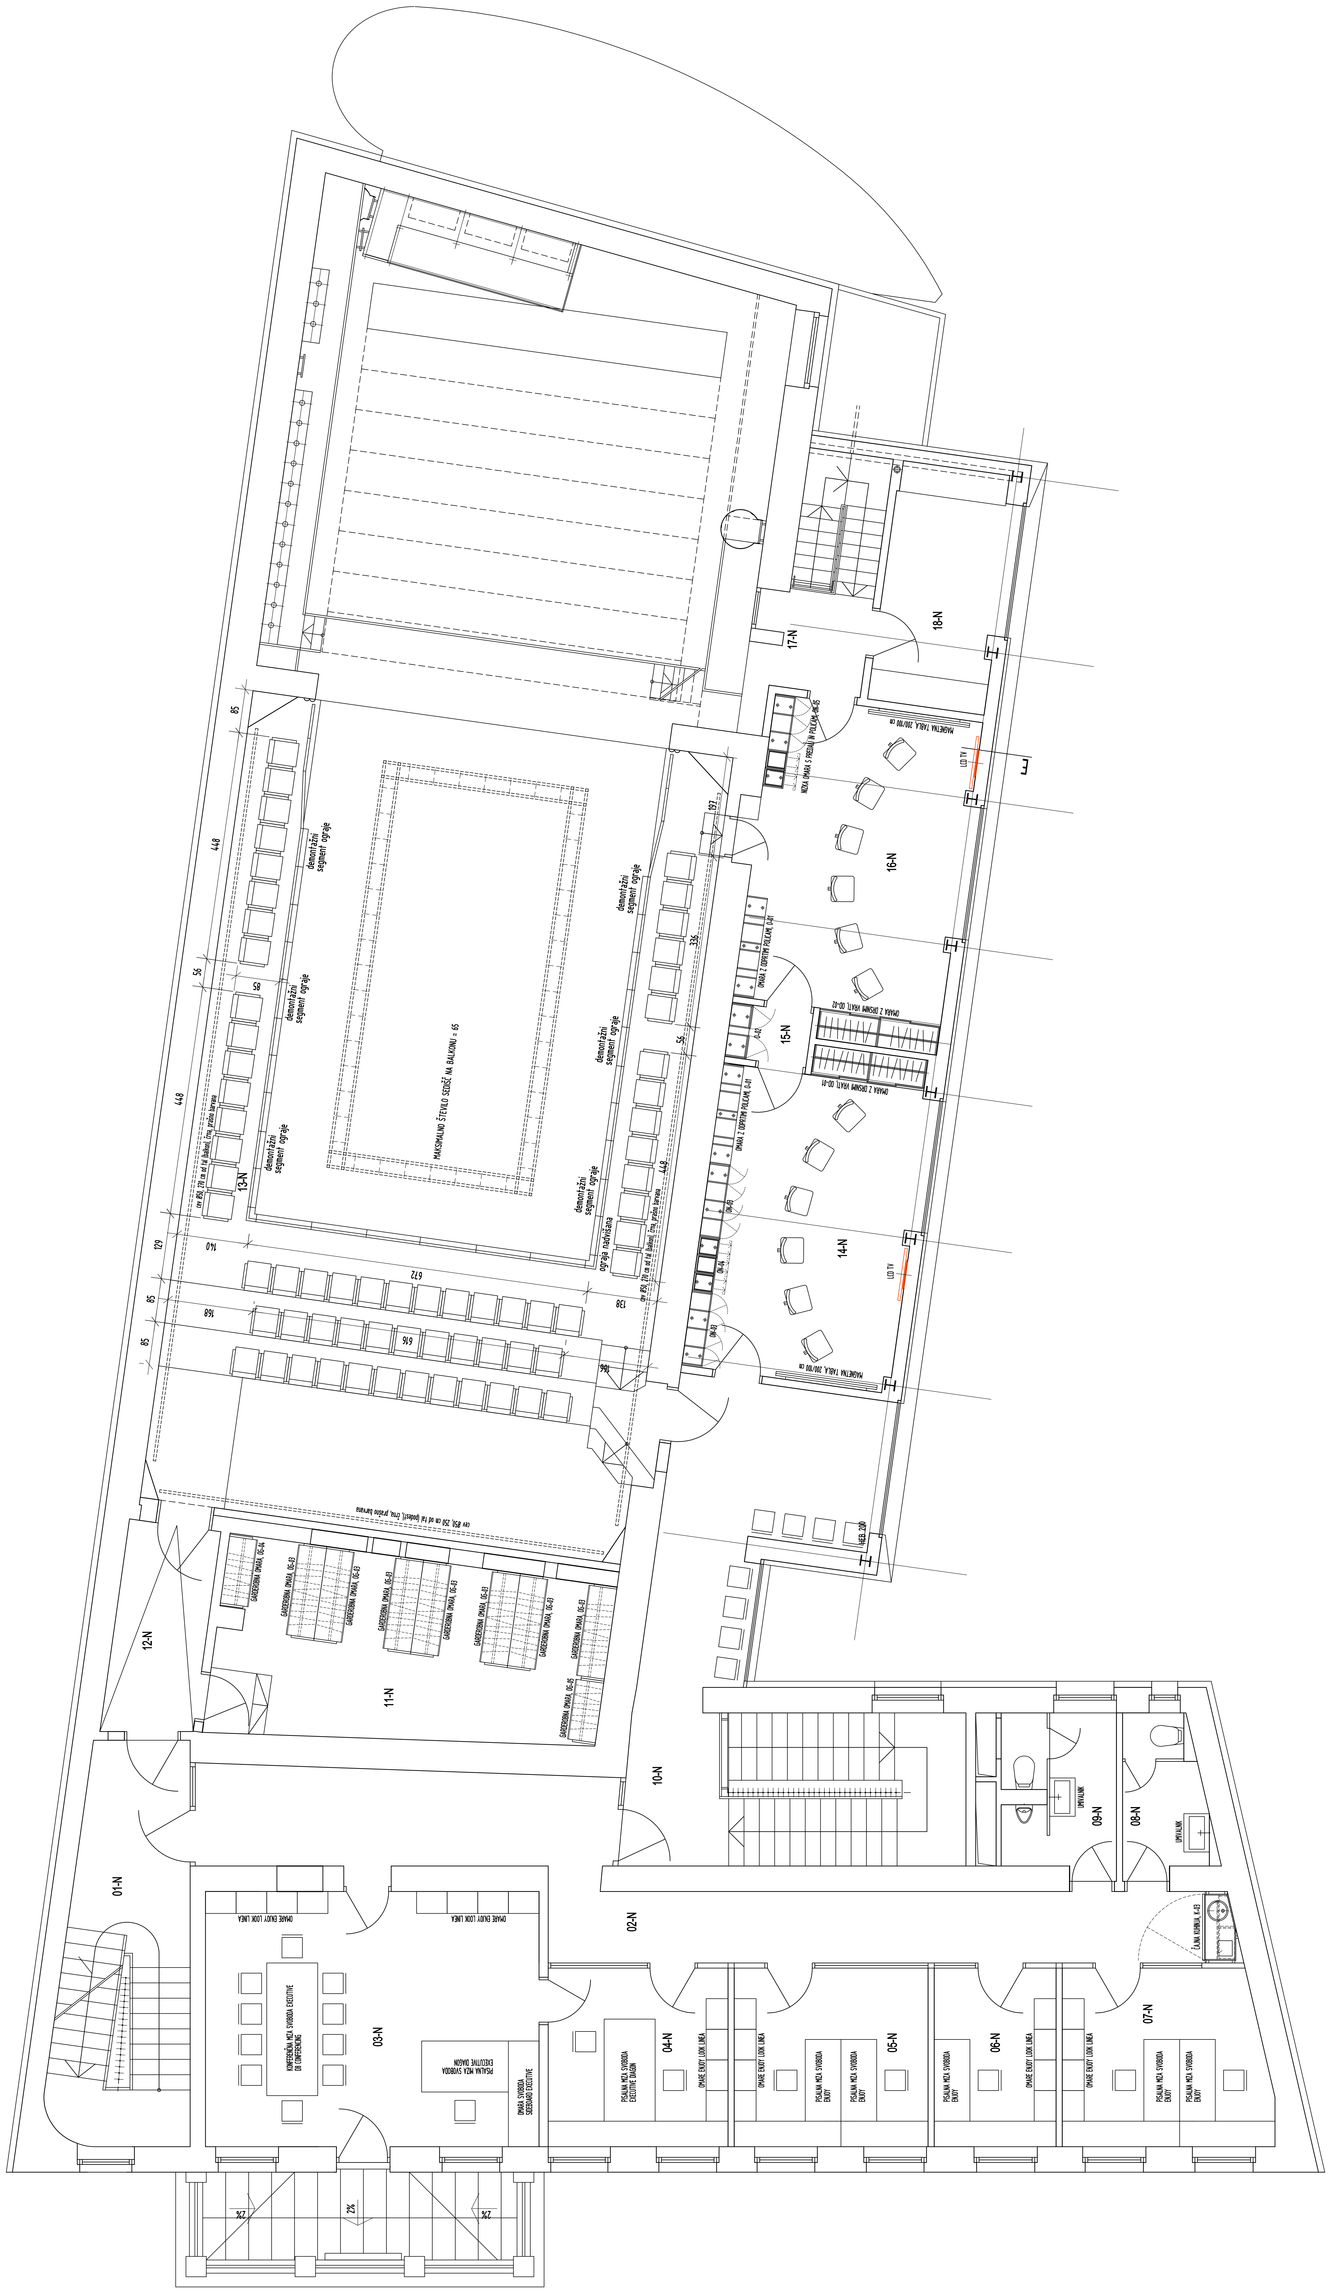


SPINA NOVO MESTO D.O.O.

SVETOVANJE PROJEKTIRANJE INŽENIRING NADZOR ARHITEKTURA

IDEENTIFIKACIJSKA STEVILKA PODJETJA: 0993

RESSLOVA 7A, 8000 NOVO MESTO, SLO, TEL: +386 (0) 68 - 373 05 11, FAX: 373 05 13

INVESTITOR: MESTNA OBČINA NOVO MESTO, SEDLOVA 1, 8000 NOVO MESTO

OBJEKT: ANTON PODBEVŠEK TEATER NOVO MESTO
NOTRANJA OPREMA

AVTORJA: IGOR DEBLINE, univ. dipl. inž. arh.
DEJAN G. RADOVANOVIĆ, univ. dipl. inž. arh.

PROJEKT NOTRANJE OPREME - IZVEDENI PROJEKT

NADSTROPJE
DISPOZICIJA OPREME 1 : 50
list st. 0.3

LEGENDA:
VIZUALNA KOMUNIKACIJA

Revizal

OPOMBA: Vsre nase oodotve ta nott ne sme biti kopirati in razmnoževati, prav tako ne sme biti dan na razpolago tretjim osebam