


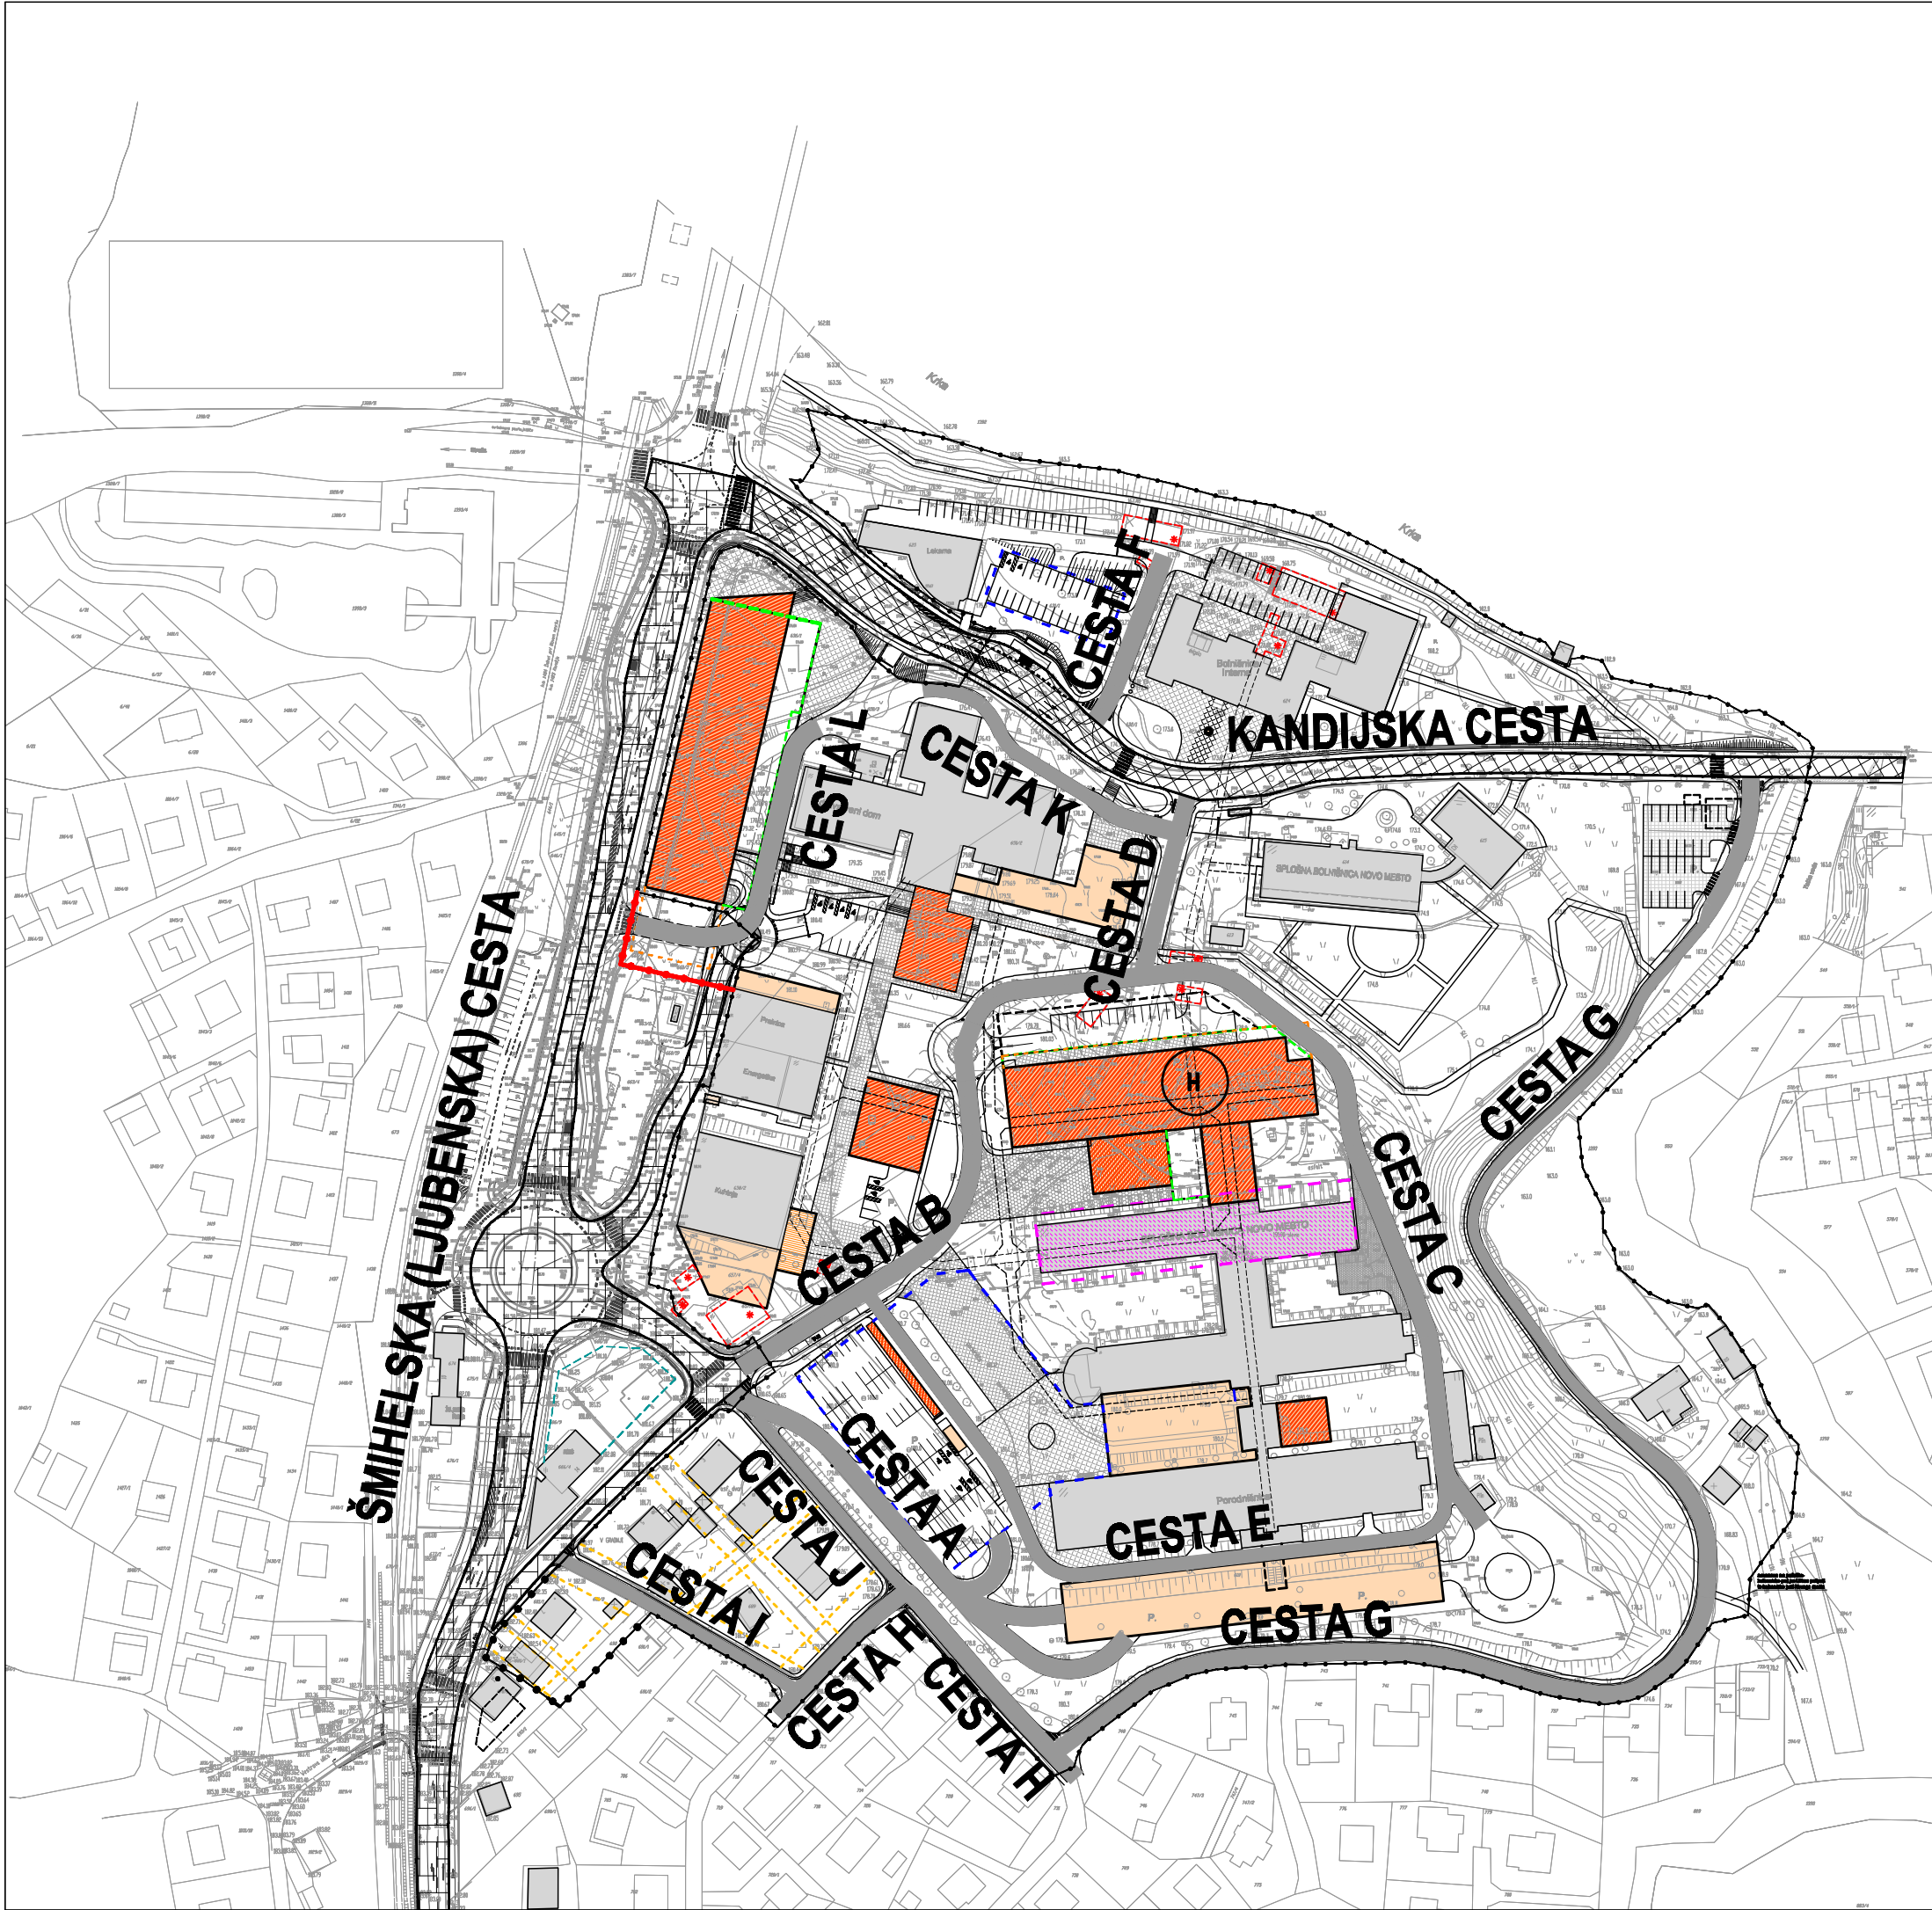

UREDITVENI NAČRT ZDRAVSTVENI KOMPLEKS NOVO MESTO:


LEGENDA:

- MEJA OBMOČJA UREJANJA
- OBSTOJEČI OBJEKTI
- OSTALI OBSTOJEČI OBJEKTI
- NOVI OBJEKTI, DOZIDAVE
- NOVA NADSTREŠNICA
- NADZIDAVA ALI NADOMESTNA GRADNJA
- HELIPORT
- PODZEMNI PARKIRNI HIŠI
- POSEBNE ZUNANJE UREDITVE OBJEKTA (ureditve po posebnem projektu)
- TLAKOVANE PEŠ POVRŠINE/ PLOŠČADI
- TLAKOVANE POVRŠINE CESTIŠČA/KROŽIŠČA
- TLAKOVANE POVRŠINE PARKIRIŠČ
- PARKIRIŠČA
- PODZEMNI HODNIK – OBSTOJEČ
- PODZEMNI HODNIK – NOVI
- OPORNI ZID
- PEŠ POT
- LINIJA MINIMALNEGA ODMIKA OD PARCELNE MEJE
- RUŠITVE

SPREMEMBE IN DOPOLNITVE UREDITVENEGA NAČRTA ZDRAVSTVENI KOMPLEKS NOVO MESTO:

LEGENDA:

- MEJA POVEČANEGA OBMOČJA UREJANJA
- NOVI OBJEKT, DOZIDAVA
- NOVA NADSTREŠNICA
- MAKSIMALNA GRADBENA LINIJA KLETI
- MAKSIMALNA GRADBENA LINIJA PRITLIČJA
- MAKSIMALNA GRADBENA LINIJA NADSTROPJA
- POVRŠINE ZA UREDITEV DOSTOPA
- MANIPULATIVNE POVRŠINE

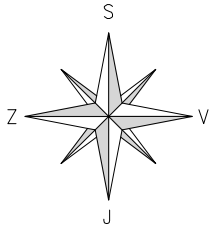

Načrtovalec:	topos Tržne analize, oblikovanje, projektiranje, okoljevarstvene študije, svetovanje Kotčarjeva ulica 1, Novo mesto, tel.: 07 373 15 31			Pobudnika in naročnika:	Splošna bolnišnica Novo mesto Šmihelska cesta 1, Novo mesto Mestna občina Novo mesto Seidlova cesta 1, Novo mesto
				Pripravljaivec:	Mestna občina Novo mesto Seidlova cesta 1, Novo mesto
Delovna skupina:	Ime:	Ident.št.	Podpis:	Projekt:	SPREMEMBE IN DOPOLNITVE UREDITVENEGA NAČRTA ZDRAVSTVENI KOMPLEKS NOVO MESTO
Odgovorni vodja izdelave SD UN:	MATEJA KAUDEK, u.d.i.a.	ZAPS 1282A		Faza:	DOPOLNJEN OSNUTEK
Projektant za področje infrast.:	DUŠAN GRANDA, u.d.i.g.	IZS G-0146			
Sodelavci:	VIKTORIJA BAJEC, dipl.upr.org.				
	IRENA ŠERUGA, dipl.inž.geod.				
	DENIS ŠTRBENC, inž.str.			Naslov karte:	PREGLEDNA SITUACIJA Z OZNAKAMI CEST
	KLAVDIJA PEČNIK, dipl.inž.geod.				
Št. naloge:	Datum:	Merilo:		Št. karte:	
01/11-SDUN	MAJ 2011	1:2000		6.2.2	