


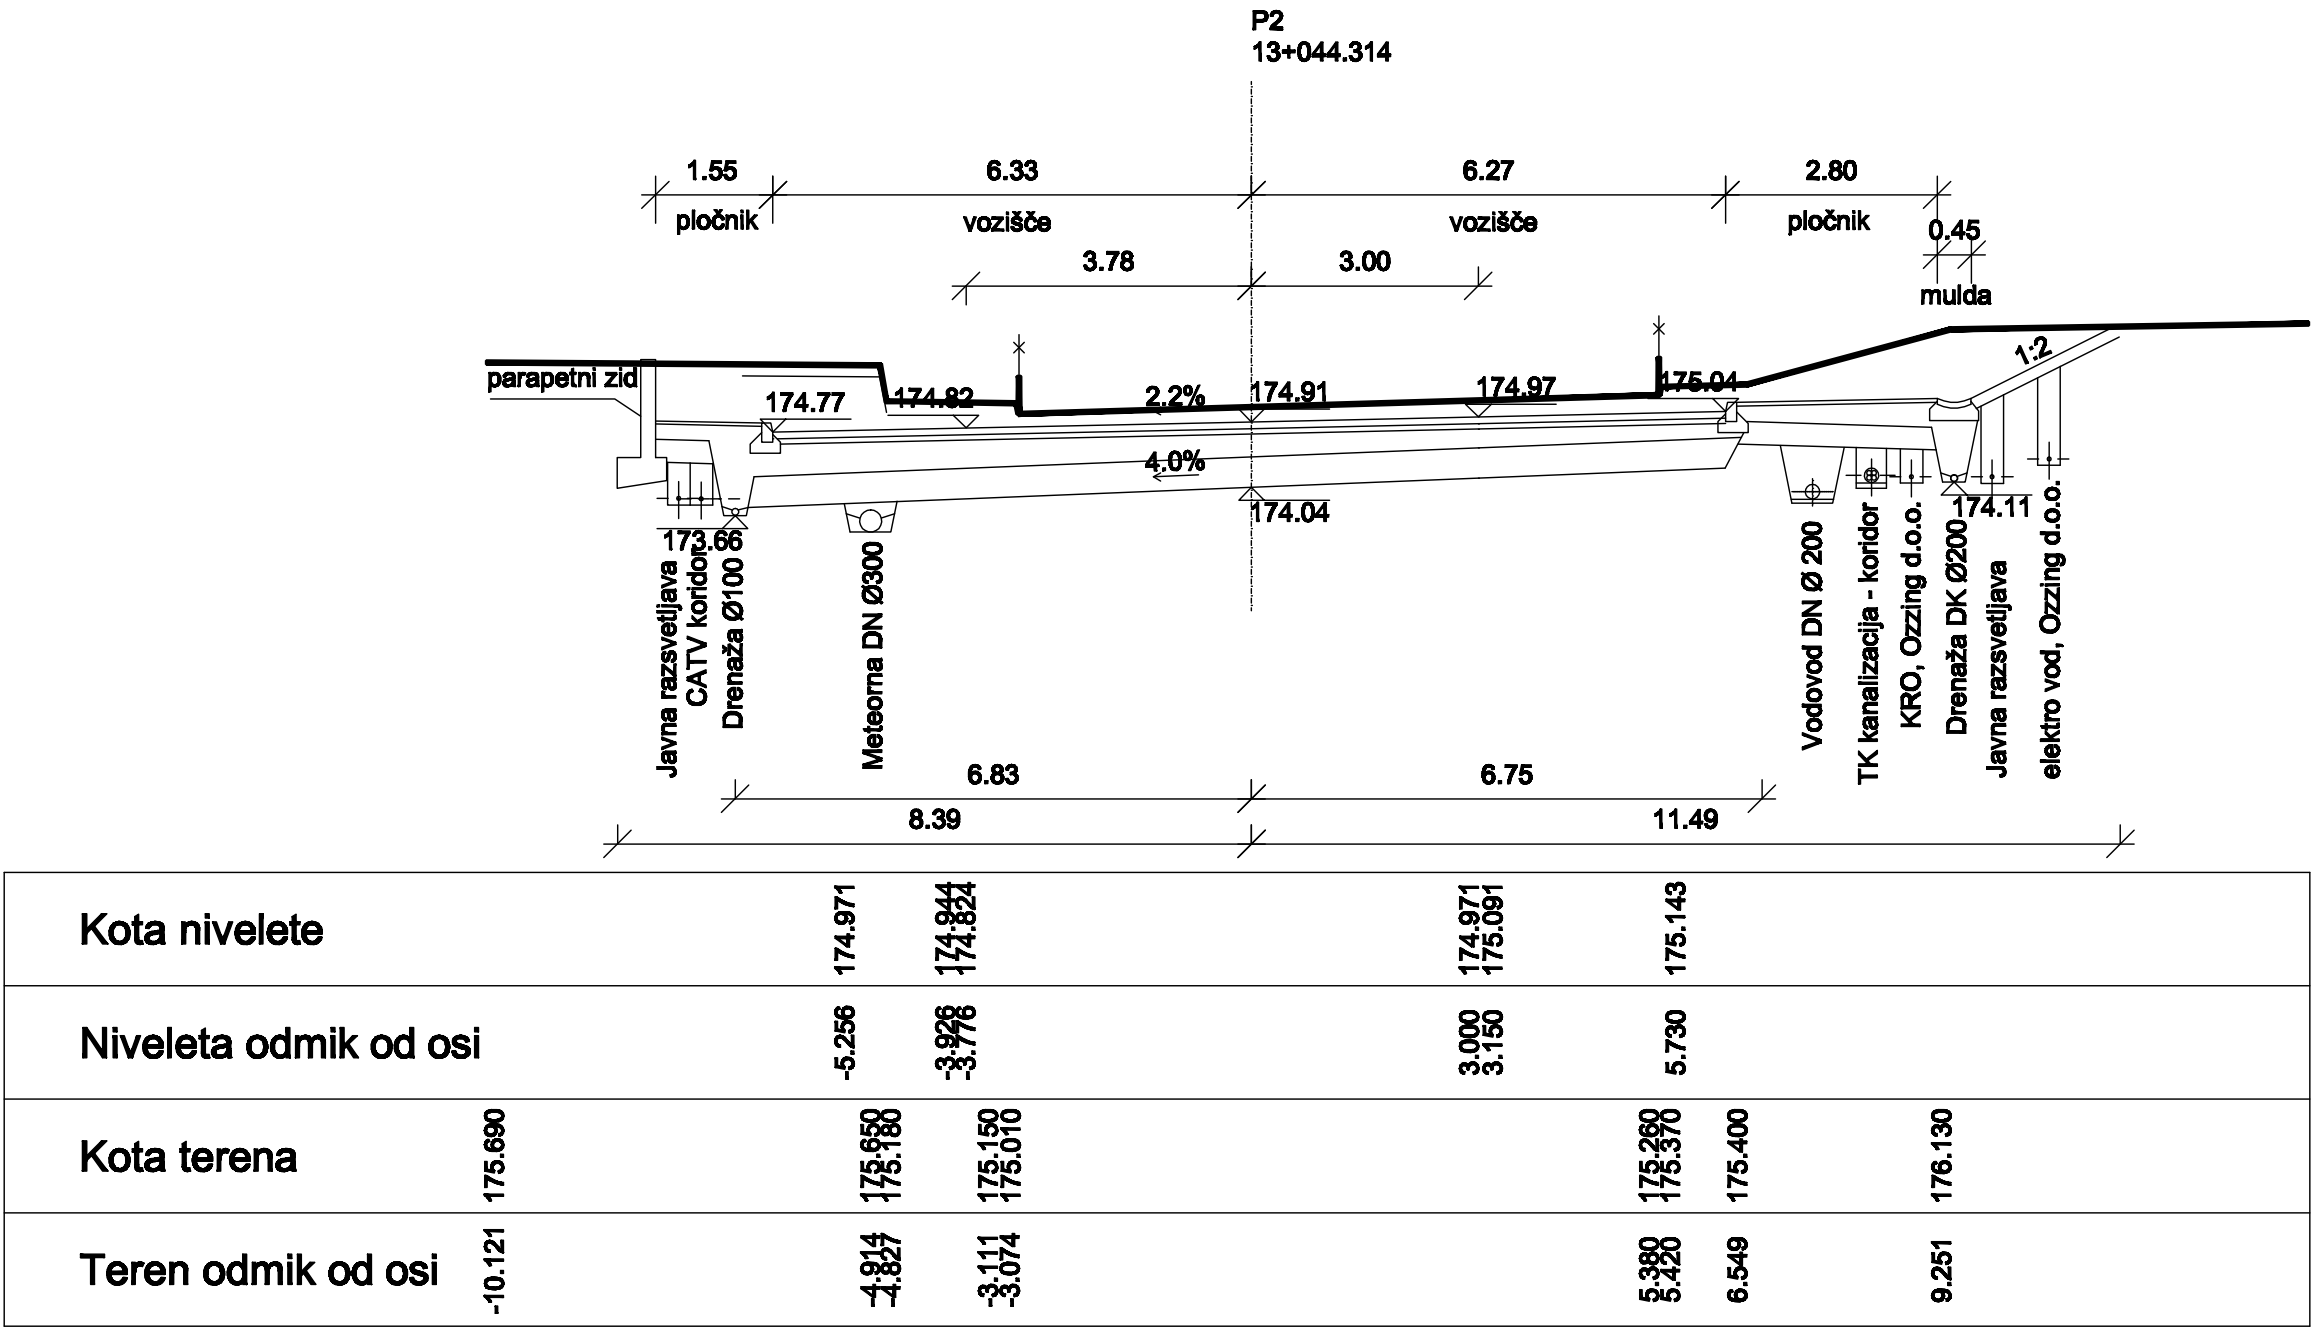

sprememba: opis spremembe:		datum:		podpis
 GP gradbeno projektiranje in inženiring, Ljubljanska c. 26, 8000 Novo mesto tel.: 07/33 77 630, fax. 07/33 77 631	naziv		ime in priimek	ident. št.
	odg. vodja		Robert Radakovič, u.d.i.g.	G - 0445
	odg. proj.		Mojca Radakovič, u.d.i.g.	G - 1134
	projektant		Janez Kos, abs. grad.	
objekt		Rekonstrukcija regionalne ceste R2-419/1203, Soteska- Novo mesto od km 13,024-13,375, Kandijska cesta v Novem mestu		št. proj.: P-1/2005 št. načrta: G-1/2005 šifra CC: 2112
faza:		PGD	merilo:	1:100
opis risbe:		PREČNI PREREZ CESTE	del risbe:	datum: maj 2005
vrsta načrta: 3.1. NAČRT GRADBENIH KONSTRUKCIJ - CESTA				
št. odseka:		arhivska št.:	faza/objekt:	šifra risbe:
1203			002.2101	
št. priloge:		avtor risbe: GPI d.o.o., Novo mesto		
		ident. št. risbe:		

Načrtovalec:	 Tržne analize, oblikovanje, projektiranje, okoljevarstvene študije, svetovanje Kočvarjeva ulica 1, Novo mesto, tel.: 07 373 15 31			Pobudnika in naročnika:	Splošna bolnišnica Novo mesto Smihejska cesta 1, Novo mesto Mestna občina Novo mesto Seidlova cesta 1, Novo mesto
				Pripravljaivec:	Mestna občina Novo mesto Seidlova cesta 1, Novo mesto
				Projekt:	SPREMEMBE IN DOPOLNITVE UREDITVENEGA NAČRTA ZDRAVSTVENI KOMPLEKS NOVO MESTO
				Faza:	DOPOLNJEN OSNUTEK
Delovna skupina:	Ime:	Ident.št.	Podpis:	Naslov karte:	KARAKTERISTIČNI PREČNI PREREZ KANDIJSKE CESTE
Odgovorni vodja izdelave SD UN:	MATEJA KAUDEK, u.d.i.a.	ZAPS 1282A			
Projektant za področje infrast.:	DUŠAN GRANDA, u.d.i.g.	IZS G-0146			
Sodelavci:	VIKTORIJA BAJEC, dipl.upr.org.				
	IRENA ŠERUGA, dipl.inž.geod.				
	DENIS ŠTRBENC, inž.str.				
	KLAVDIJA PEČNIK, dipl.inž.geod.				
Št. naloge:	Datum:	Merilo:		Št. karte:	
01/11-SDUN	MAJ 2011	1:1000/100		6.2.7	