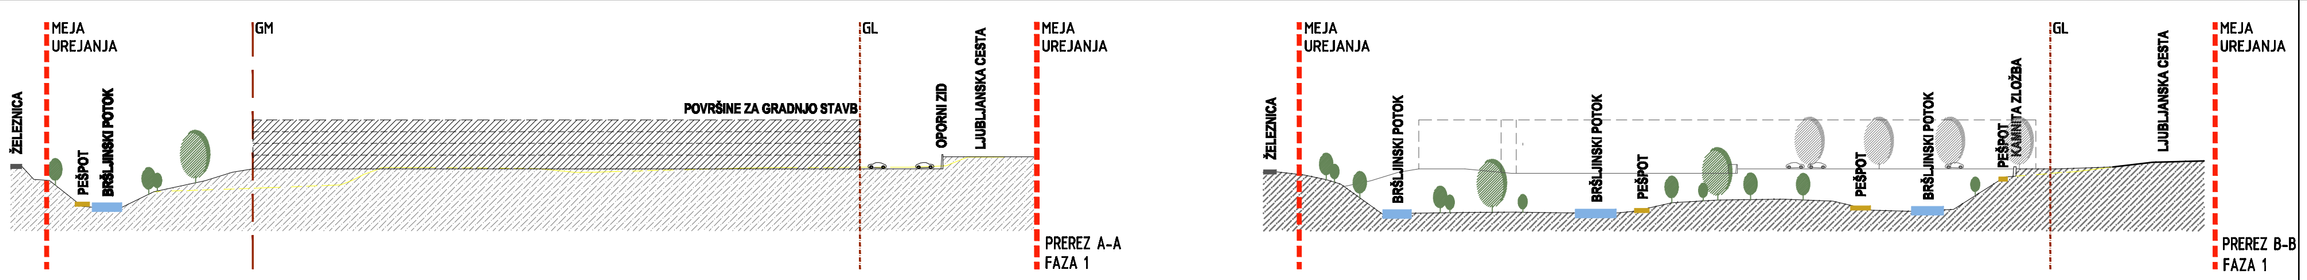

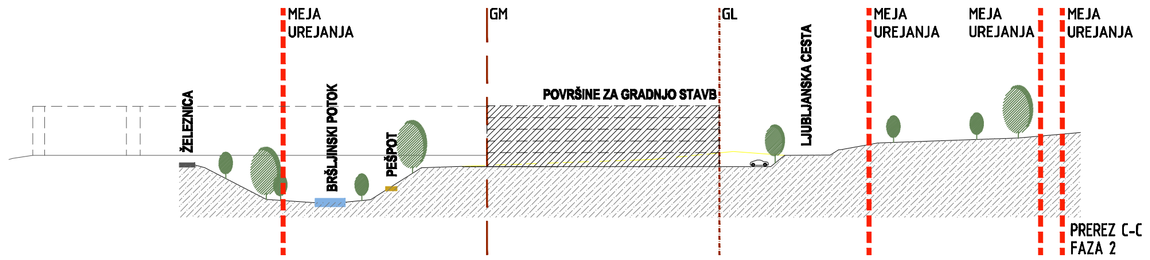

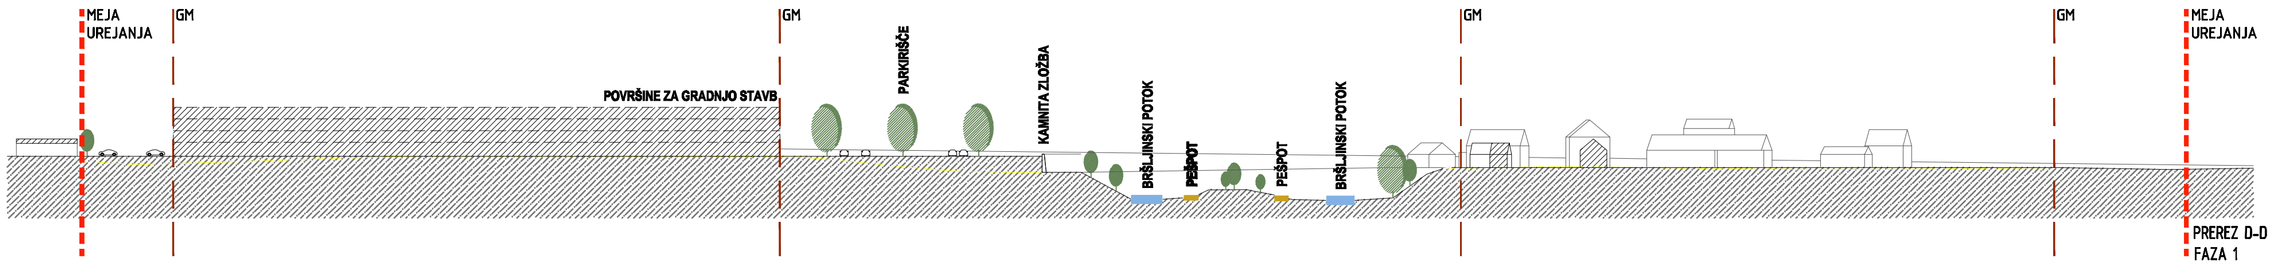

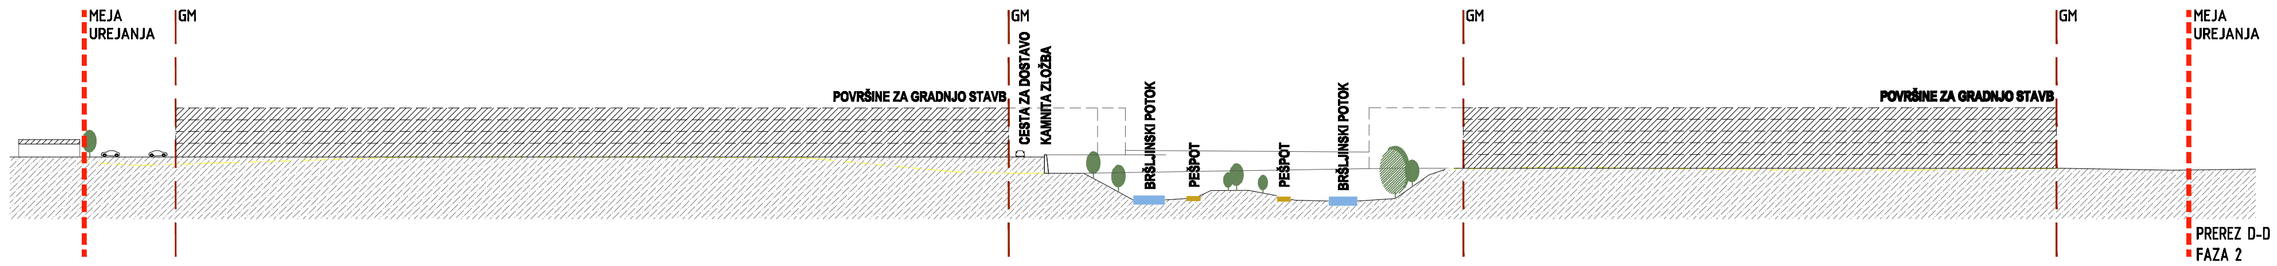

LEGENDA:

- GL - GRADBENA LINIJA
- GM - GRADBENA MEJA

ZNAČILNI PREREZI UREDITVENE SITUACIJE

FIN ARS d.o.o.
Podvine 36, 1410 Zagorje ob Savi
CENTER ZA ARHITEKTURO

NAZIV INVESTITORJA:	DGP D.D. LJUBLJANSKA CESTA 36, NOVO MESTO	AVTORJI:	KRISTIJAN ČUK, U.D.I.A. URŠA DIRJEC MEŠKO, U.D.I.A. IRENA GORJUP GRAČNER, U.D.I.A. VLADIMIR MLADENOVIĆ, U.D.I.A. SIMON ŠKRBEC, U.D.I.A.
VRSTA PROJEKTA:	OPPN PRENOVA OB LJUBLJANSKI CESTI 47		
FAZA:	DOPOLNJEN OSNUTEK	ODGOVORNI PROJEKTANT:	KRISTIJAN ČUK, U.D.I.A.
VSEBINA RISBE:	ZNAČILNI PREREZI UREDITVENE SITUACIJE	ŠT. ODGOVORNEGA PROJEKTANTA:	ZAPS 1021 A
ŠT. PROJEKTA:	06/2011	MERILO: 1:1000	SODELAVCI: TINA DRAŠIČ, U.D.I.A. DIJANA SUSAŠIČ, D.I.S.
DATUM IZDELAVE RISBE:	JULIJ 2011		VRSTA NAČRTA:
			ŠT. LISTA: 8