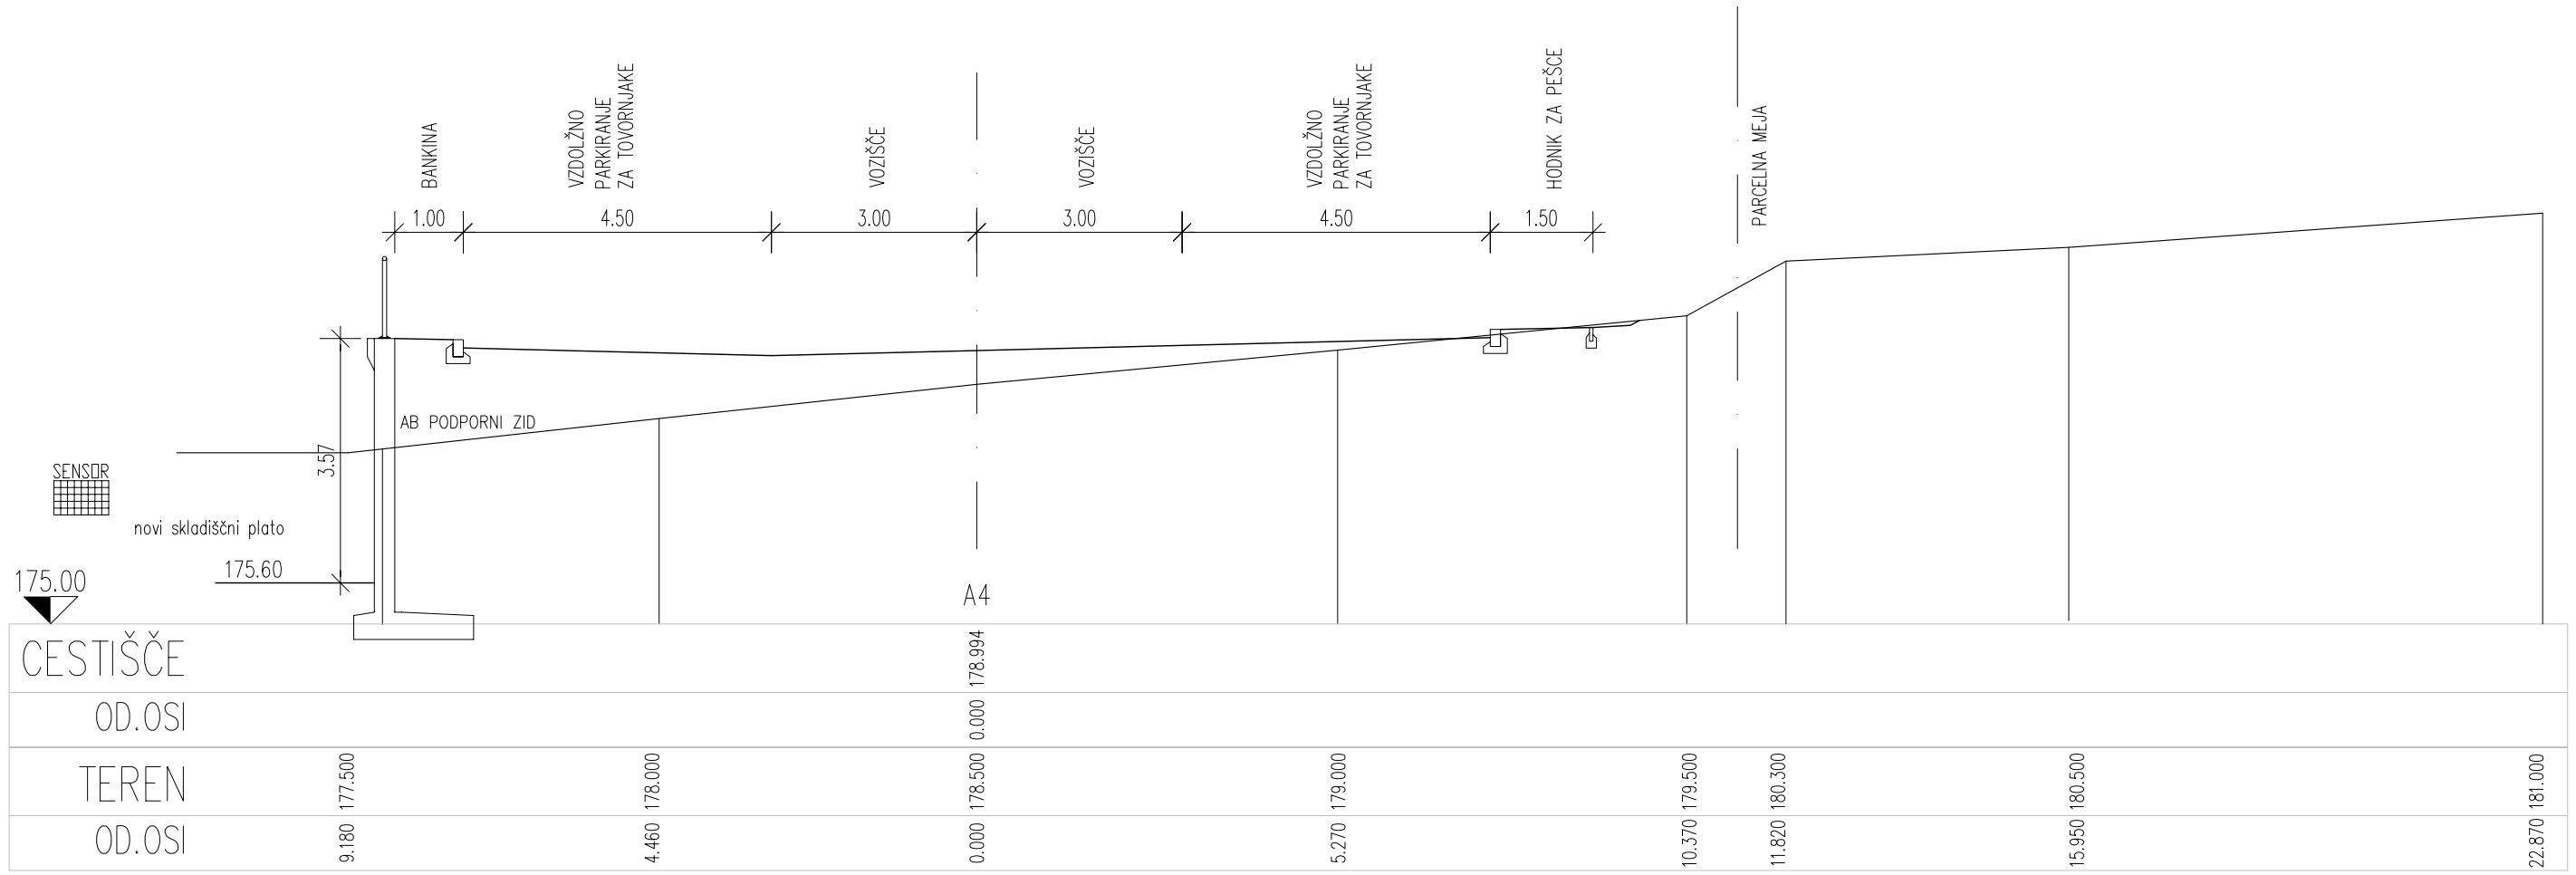

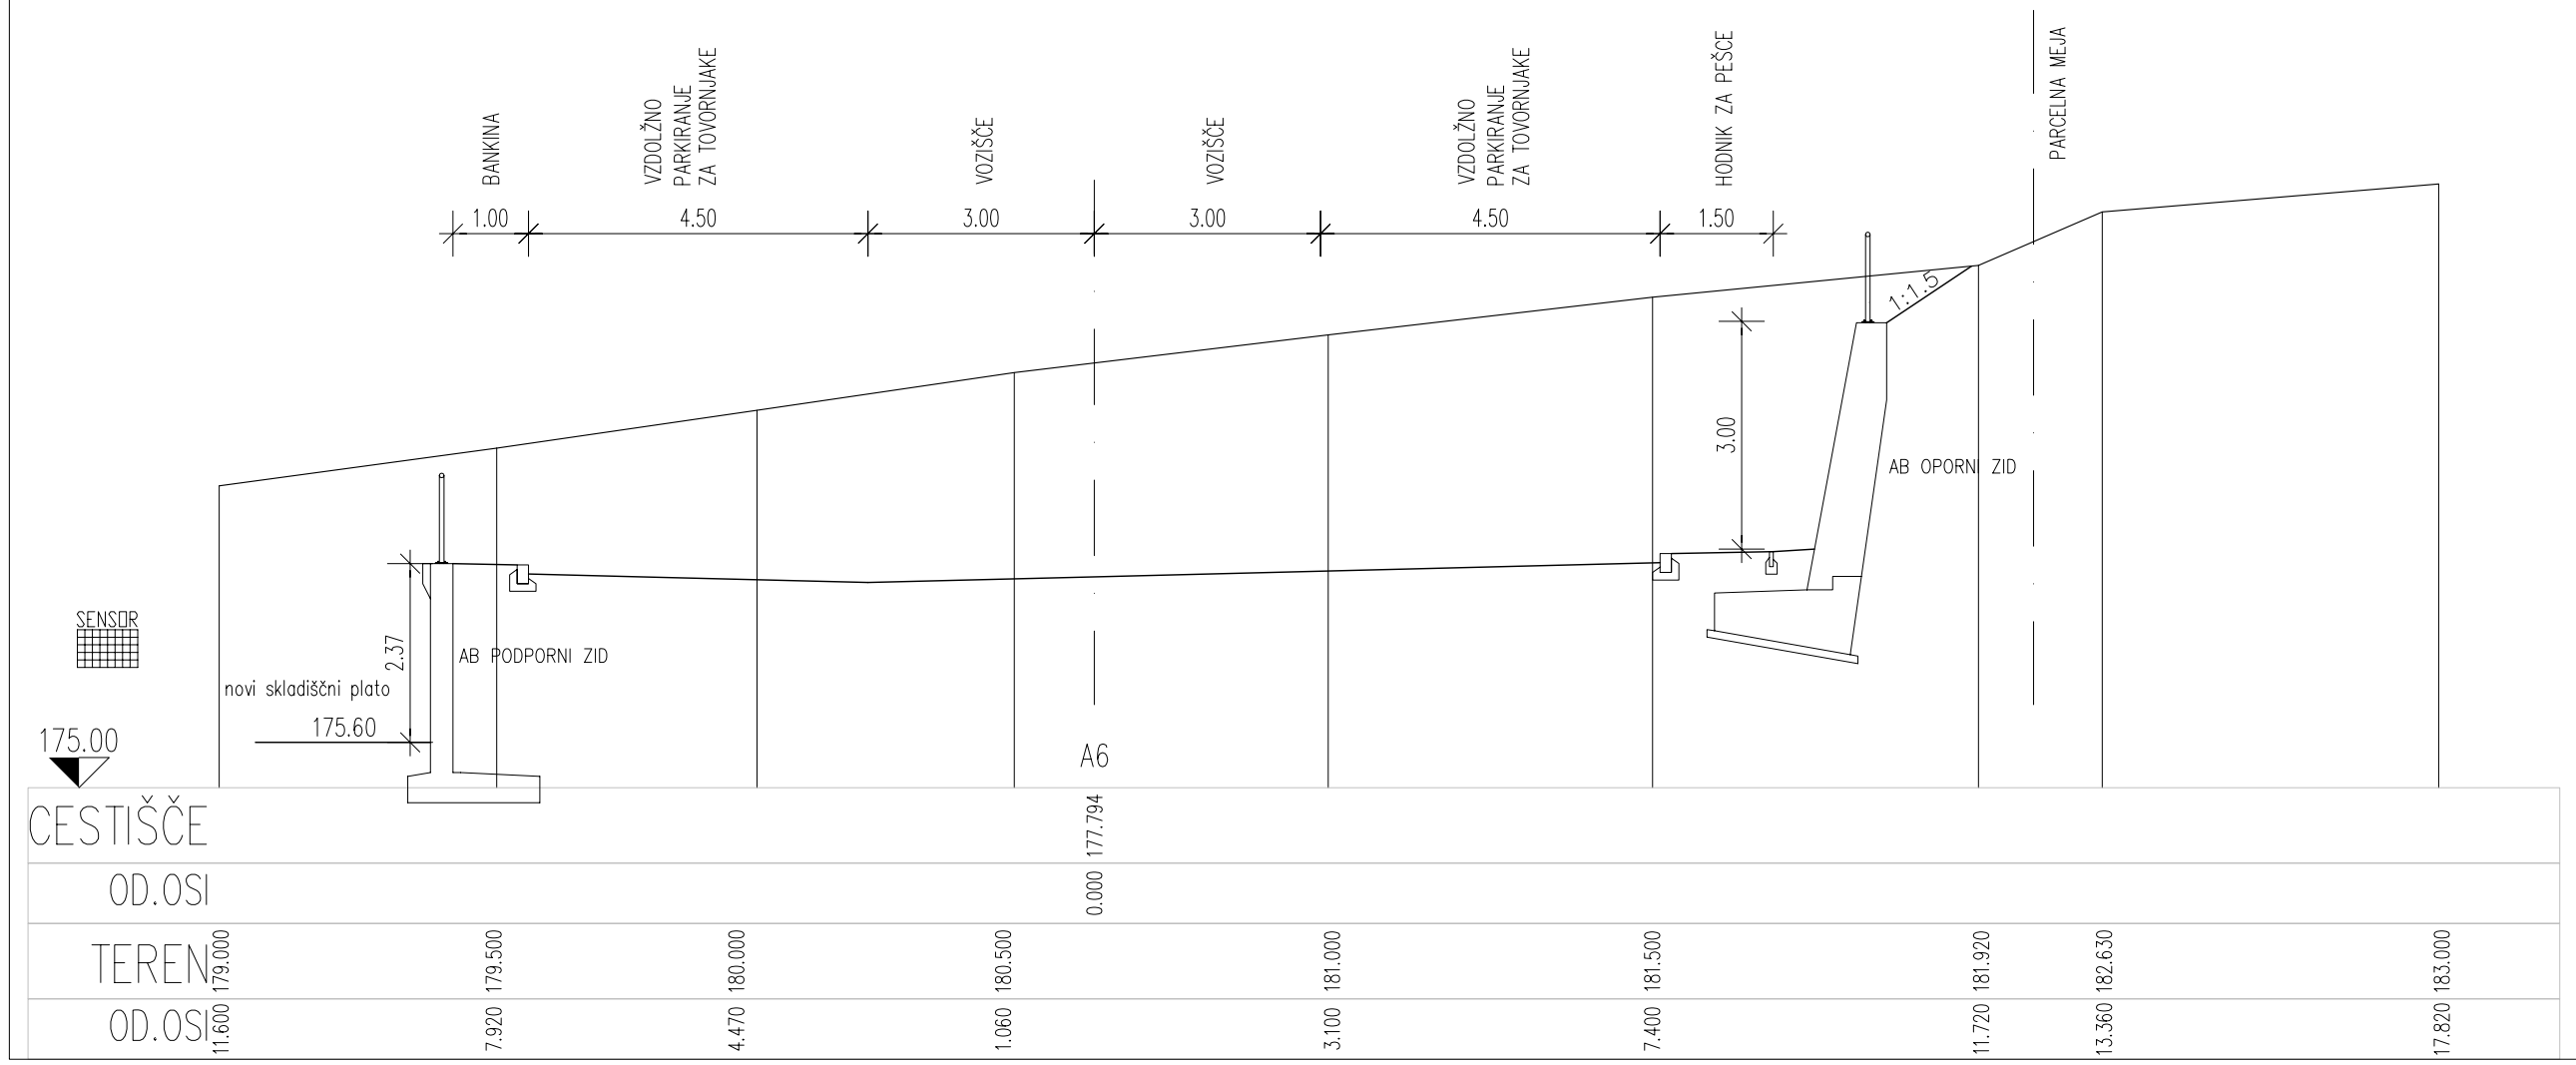

OBČINSKI PODROBNI PROSTORSKI NAČRT URSA OB STRAŠKI CESTI

Prečni prerez ceste"A"(A4,A6) - dopolnjen osnutek

M 1:100

Izvajalec: **BD PROJEKTIRANJE d.o.o. Prešernov trg 14, Novo mesto**		Naloga: **OBČINSKI PODROBNI PROSTORSKI NAČRT URSA OB STRAŠKI CESTI**			
Naročnik: **URSA d.o.o., Povhova 2, Novo mesto**					
Odgovorni vodja projekta: **Bogdana Dražič, u.d.i.arh.**	Številka: **A-0925**	Načrt: **Prečni prerez ceste "A" (A4, A6)**			
	Podpis:				
Odgovorni projektant za arhitekturo: **Bogdana Dražič, u.d.i.arh.**	Številka: **A-0925**	Faza: **dopolnjen osnutek**			
	Podpis:				
Odgovorni projektant za infrastrukturo: **Magda Meglič, inž.gradb.**	Številka: **G-2078**	Št.naloge: **OPPN 04/10**	Merilo: **1 : 100**	Datum: **oktober 2011**	Št.karte: **13.1**
	Podpis:				