
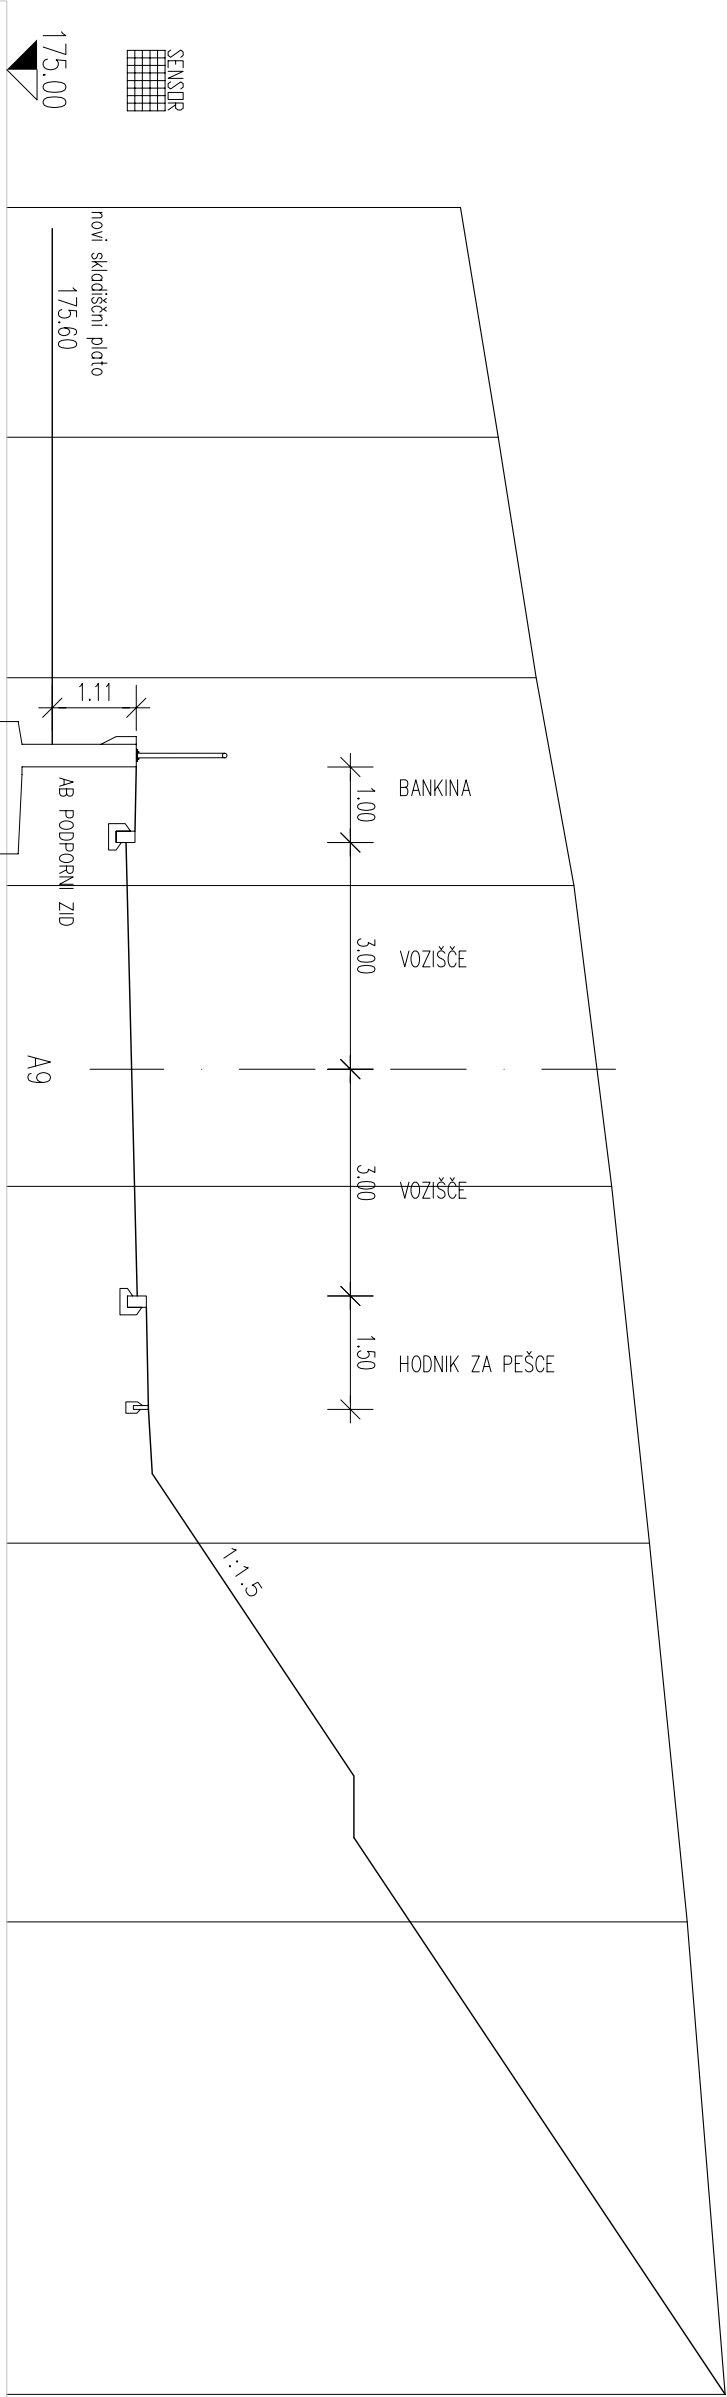


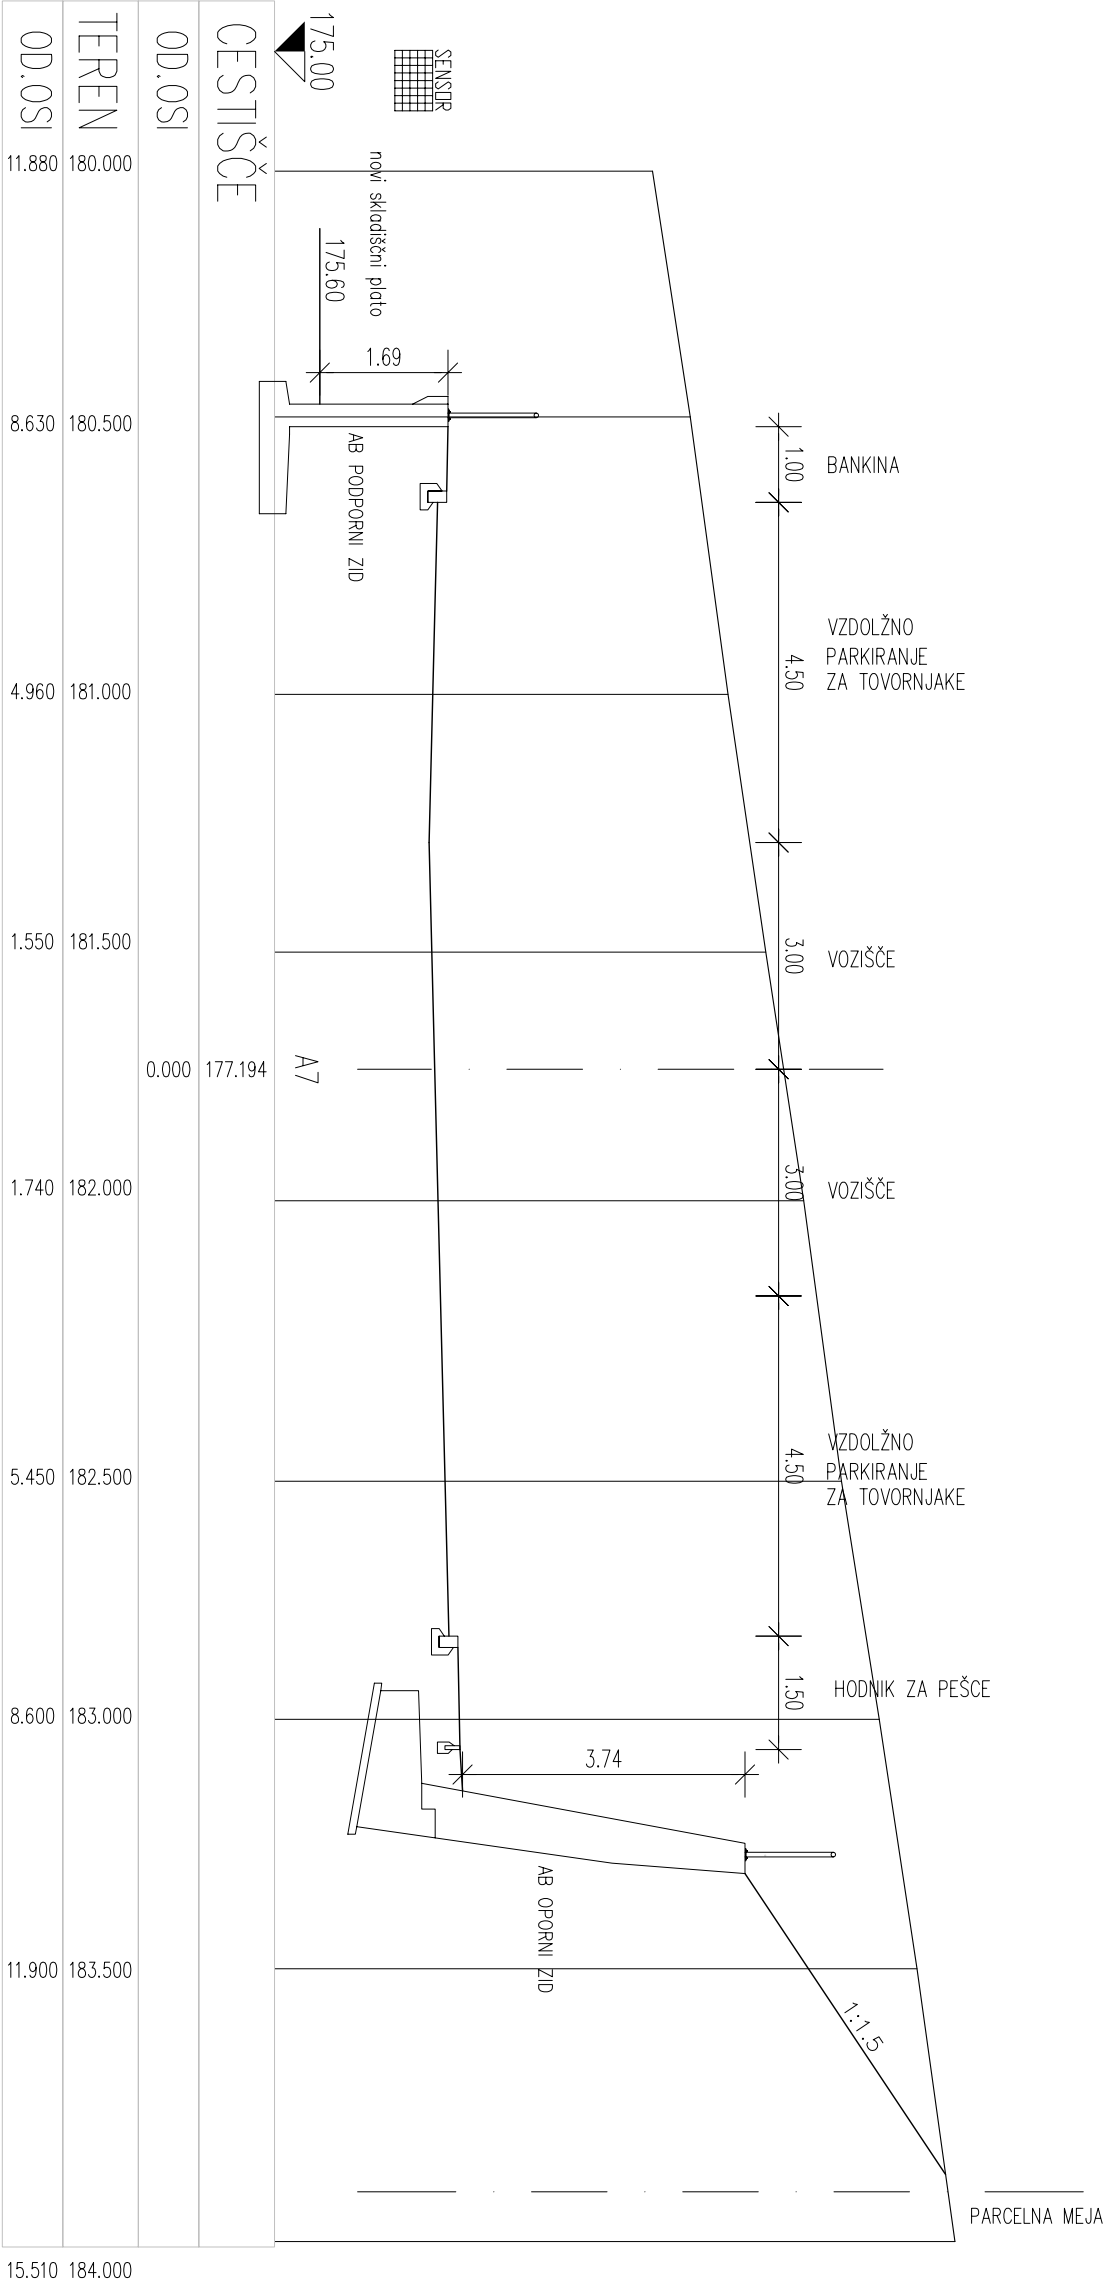

CESTIŠČE		
OD. OSI	0.000	
TEREN	181.000	182.00
OD. OSI	11.400	8.3620

Izvajalec: BD PROJEKTIRANJE d.o.o. Prešernov trg 14, Novo mesto		Naloga: OBČINSKI PODROBNI PROSTORSKI NAČRT URSA OB STRAŠKI CESTI			
Naročnik: URSA d.o.o., Povhova 2, Novo mesto					
Odgovorni vodja projekta: Bogdana Dražič, u.d.i.arh.	Številka: A-0925	Načrt: Prečni prerez ceste "A" (A7, A9)			
	Podpis:				
Odgovorni projektant za arhitekturo: Bogdana Dražič, u.d.i.arh.	Številka: A-0925	Faza: dopolnjen osnutek			
	Podpis:				
Odgovorni projektant za infrastrukturo: Magda Meglič, inž.gradb.	Številka: G-2078	Štanaloge:	Merilo:	Datum:	Škizma:
	Podpis:	OPPN 04/10	1 : 100	oktober 2011	13.2

OBČINSKI PODROBNI PROSTORSKI NAČRT URSA OB STRAŠKI CESTI

Prečni prerez ceste "A" (A7, A9) - dopolnjen osnutek

M 1:100