



MERE PREVERITI NA MESTU!
* sestava konstrukcije je zgolj predvidena

Raziskovalno-dokumentacijski center JAS


objekt	NOVO MESTO - HIŠA GLAVNI TRG 2
EID	EDŠ 8534
naročnik	MESTNA OBČINA NOVO MESTO, SEIDLOVA CESTA 1, 8000 NOVO MESTO
vrsta projekta	KONSERVATORSKI NAČRT
vrsta načrta	POSNETEK OBSTOJEČEGA STANJA
vsebina risbe	PREREZ AA
merilo	1:100
vodja projekta	ANJA PREMK univ.dipl.inž.arh., konservatorka
izdelala	NATALIJA ZANOŠKI mag.inž.arh., DARKO PLEVNIK univ.dipl.inž.arh.
št.projekta	20170825
št.lista	2.5
datum	SEPTEMBER 2017



MERE PREVERITI NA MESTU!
* sestava konstrukcije je zgolj predvidena

Raziskovalno-dokumentacijski center JAS

objekt	NOVO MESTO - HIŠA GLAVNI TRG 2
EID	EDŠ 8534
naročnik	MESTNA OBČINA NOVO MESTO, SEIDLOVA CESTA 1, 8000 NOVO MESTO
vrsta projekta	KONSERVATORSKI NAČRT
vrsta načrta	POSNETEK OBSTOJEČEGA STANJA
vsebina risbe	PREREZ BB
merilo	1:100
vodja projekta	ANJA PREMK univ.dipl.inž.arh., konservatorka
izdelala	NATALIJA ZANOŠKI mag.inž.arh., DARKO PLEVNIK univ.dipl.inž.arh.
št.projekta	20170825
št.lista	2.6
datum	SEPTEMBER 2017

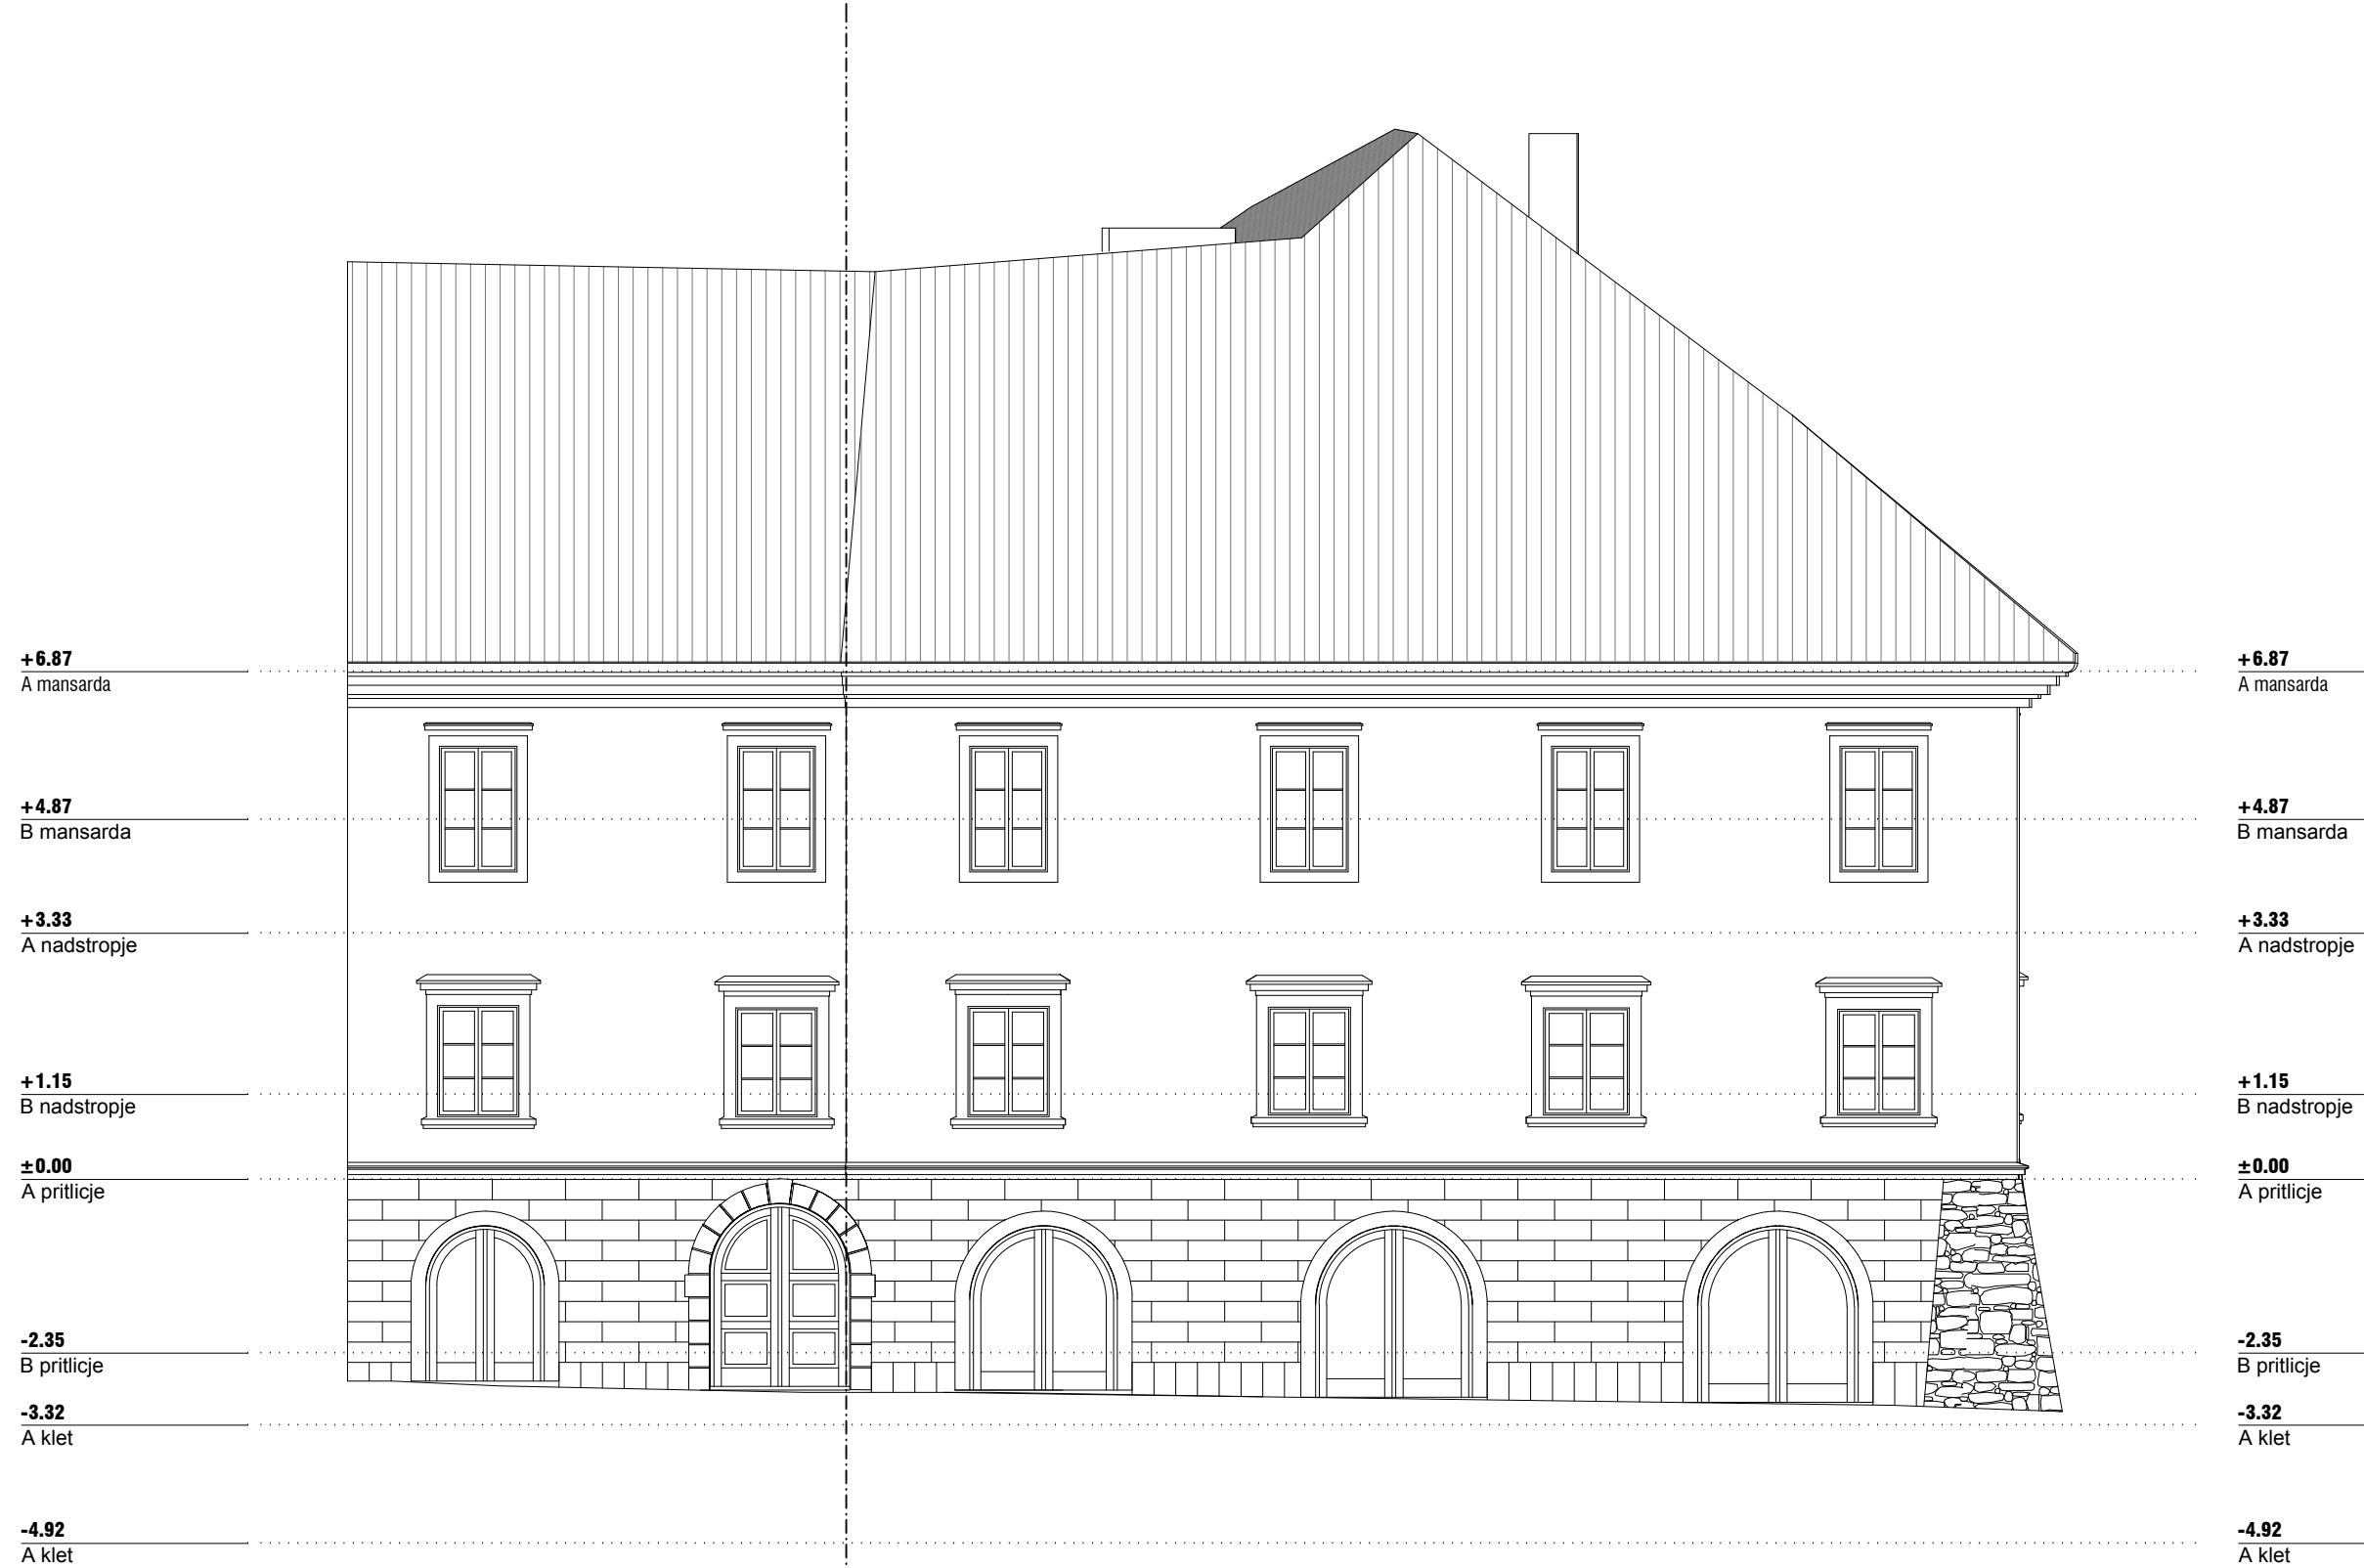


Raziskovalno-dokumentacijski center JAS

objekt	NOVO MESTO - HIŠA GLAVNI TRG 2
EID	EDŠ 8534
naročnik	MESTNA OBČINA NOVO MESTO, SEIDLOVA CESTA 1, 8000 NOVO MESTO
vrsta projekta	KONSERVATORSKI NAČRT
vrsta načrta	POSNETEK OBSTOJEČEGA STANJA
vsebina risbe	JUŽNI ULIČNI FASADNI PLAŠČ
merilo	1:100
vodja projekta	ANJA PREMK univ.dipl.inž.arh., konservatorka
izdelala	NATALIJA ZANOŠKI mag.inž.arh., DARKO PLEVNIK univ.dipl.inž.arh.
št.projekta	20170825
št.lista	2.7
datum	SEPTEMBER 2017




Raziskovalno-dokumentacijski center JAS

objekt	NOVO MESTO - HIŠA GLAVNI TRG 2
EID	EDŠ 8534
naročnik	MESTNA OBČINA NOVO MESTO, SEIDLOVA CESTA 1, 8000 NOVO MESTO
vrsta projekta	KONSERVATORSKI NAČRT
vrsta načrta	POSNETEK OBSTOJEČEGA STANJA
vsebina risbe	VZHODNI ULIČNI FASADNI PLAŠČ
merilo	1:100
vodja projekta	ANJA PREMK univ.dipl.inž.arh., konservatorka
izdelala	NATALIJA ZANOŠKI mag.inž.arh., DARKO PLEVNIK univ.dipl.inž.arh.
št.projekta	20170825
št.lista	2.8
datum	SEPTEMBER 2017

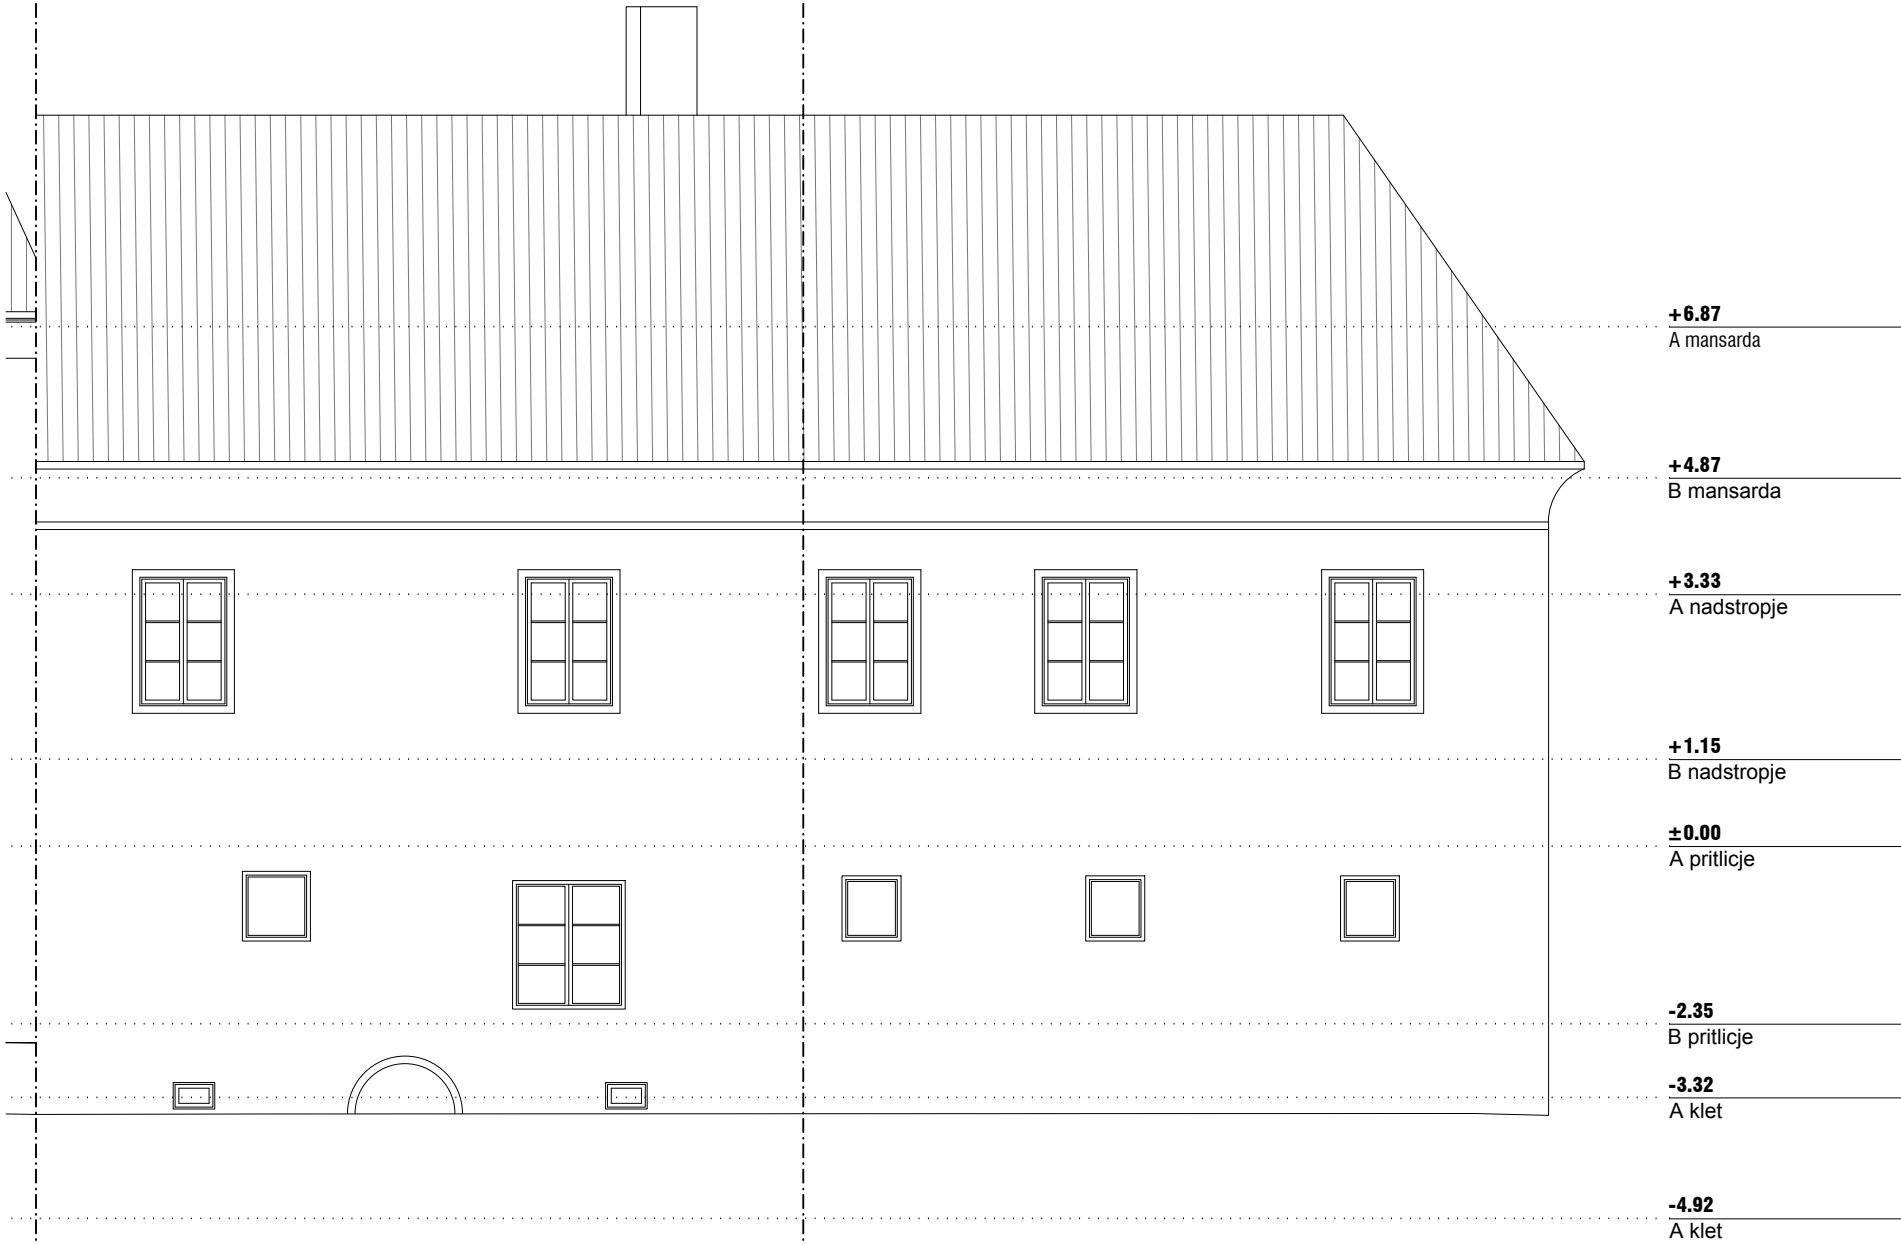

Raziskovalno-dokumentacijski center JAS

objekt	NOVO MESTO - HIŠA GLAVNI TRG 2
EID	EDŠ 8534
naročnik	MESTNA OBČINA NOVO MESTO, SEIDLOVA CESTA 1, 8000 NOVO MESTO
vrsta projekta	KONSERVATORSKI NAČRT
vrsta načrta	POSNETEK OBSTOJEČEGA STANJA
vsebina risbe	SEVERNI ULIČNI FASADNI PLAŠČ
merilo	1:100
vodja projekta	ANJA PREMK univ.dipl.inž.arh., konservatorka
izdelala	NATALIJA ZANOŠKI mag.inž.arh., DARKO PLEVNIK univ.dipl.inž.arh.
št.projekta	20170825
št.lista	2.9
datum	SEPTEMBER 2017

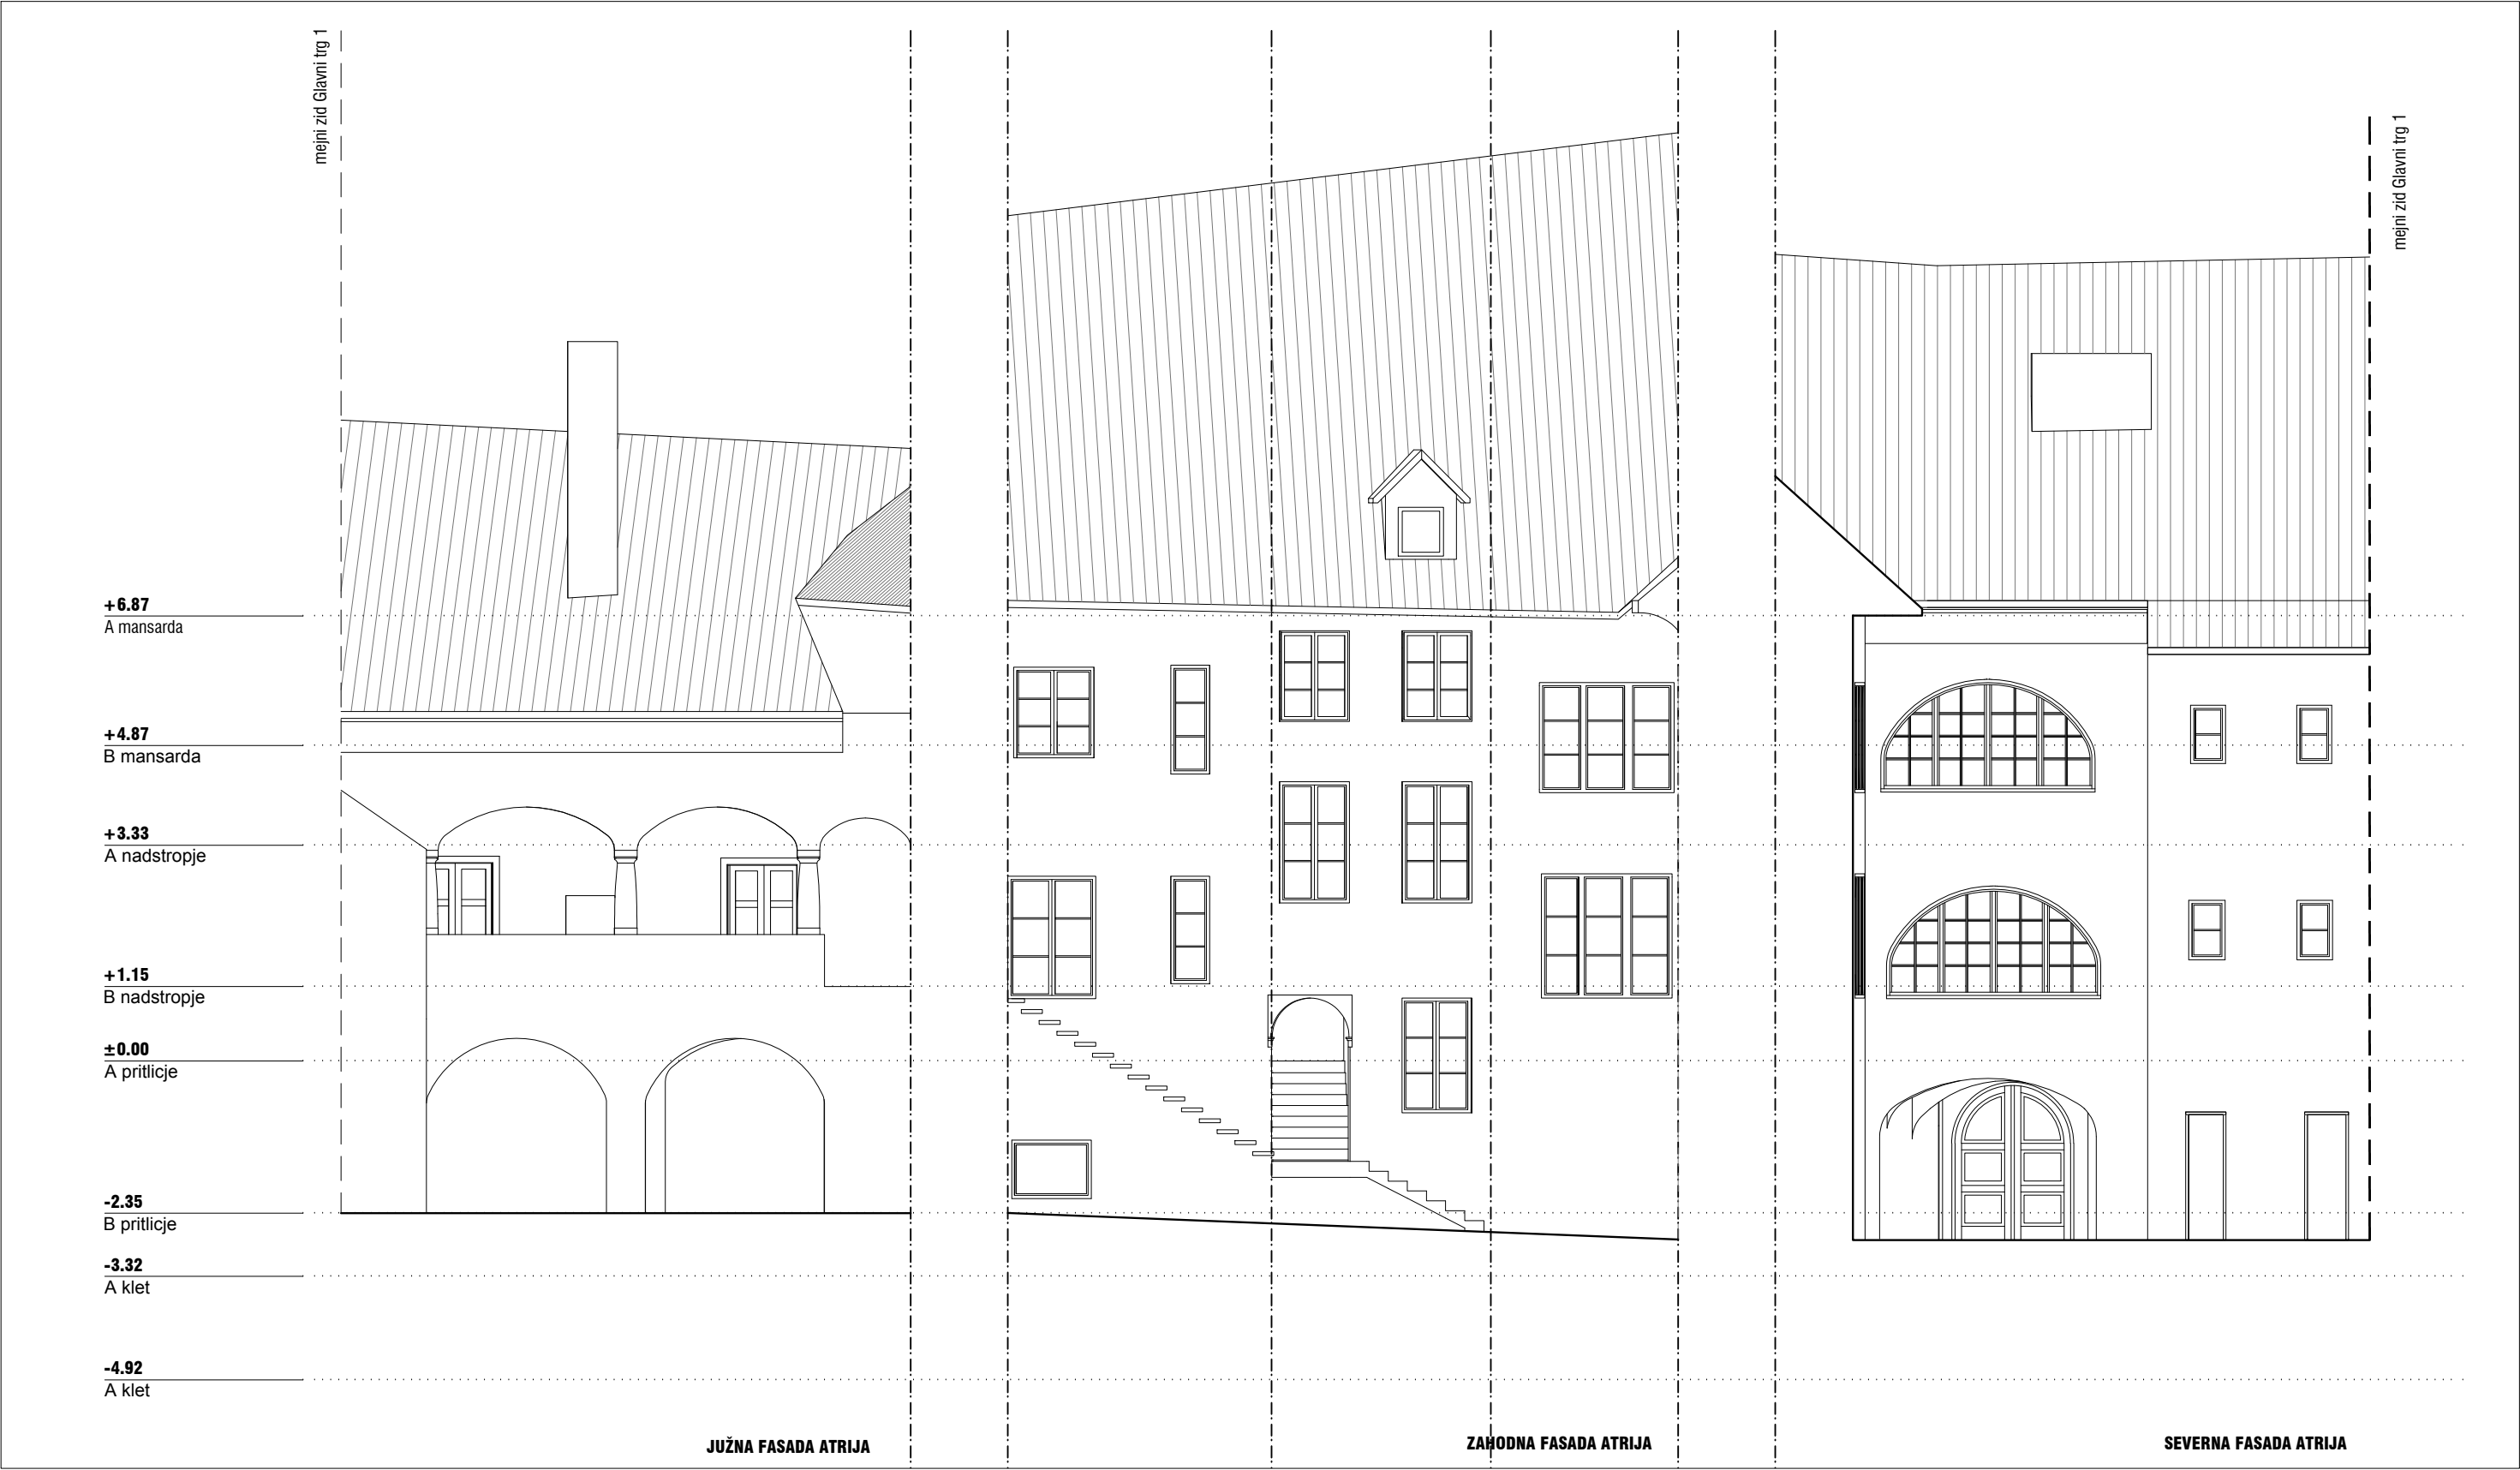

Raziskovalno-dokumentacijski center JAS

objekt	NOVO MESTO - HIŠA GLAVNI TRG 2
EID	EDŠ 8534
naročnik	MESTNA OBČINA NOVO MESTO, SEIDLOVA CESTA 1, 8000 NOVO MESTO
vrsta projekta	KONSERVATORSKI NAČRT
vrsta načrta	POSNETEK OBSTOJEČEGA STANJA
vsebina risbe	FASADNI PLAŠČ ATRIJA
merilo	1:100
vodja projekta	ANJA PREMK univ.dipl.inž.arh., konservatorka
izdelala	NATALIJA ZANOŠKI mag.inž.arh., DARKO PLEVNIK univ.dipl.inž.arh.
št.projekta	20170825
št.lista	2.10
datum	SEPTEMBER 2017