

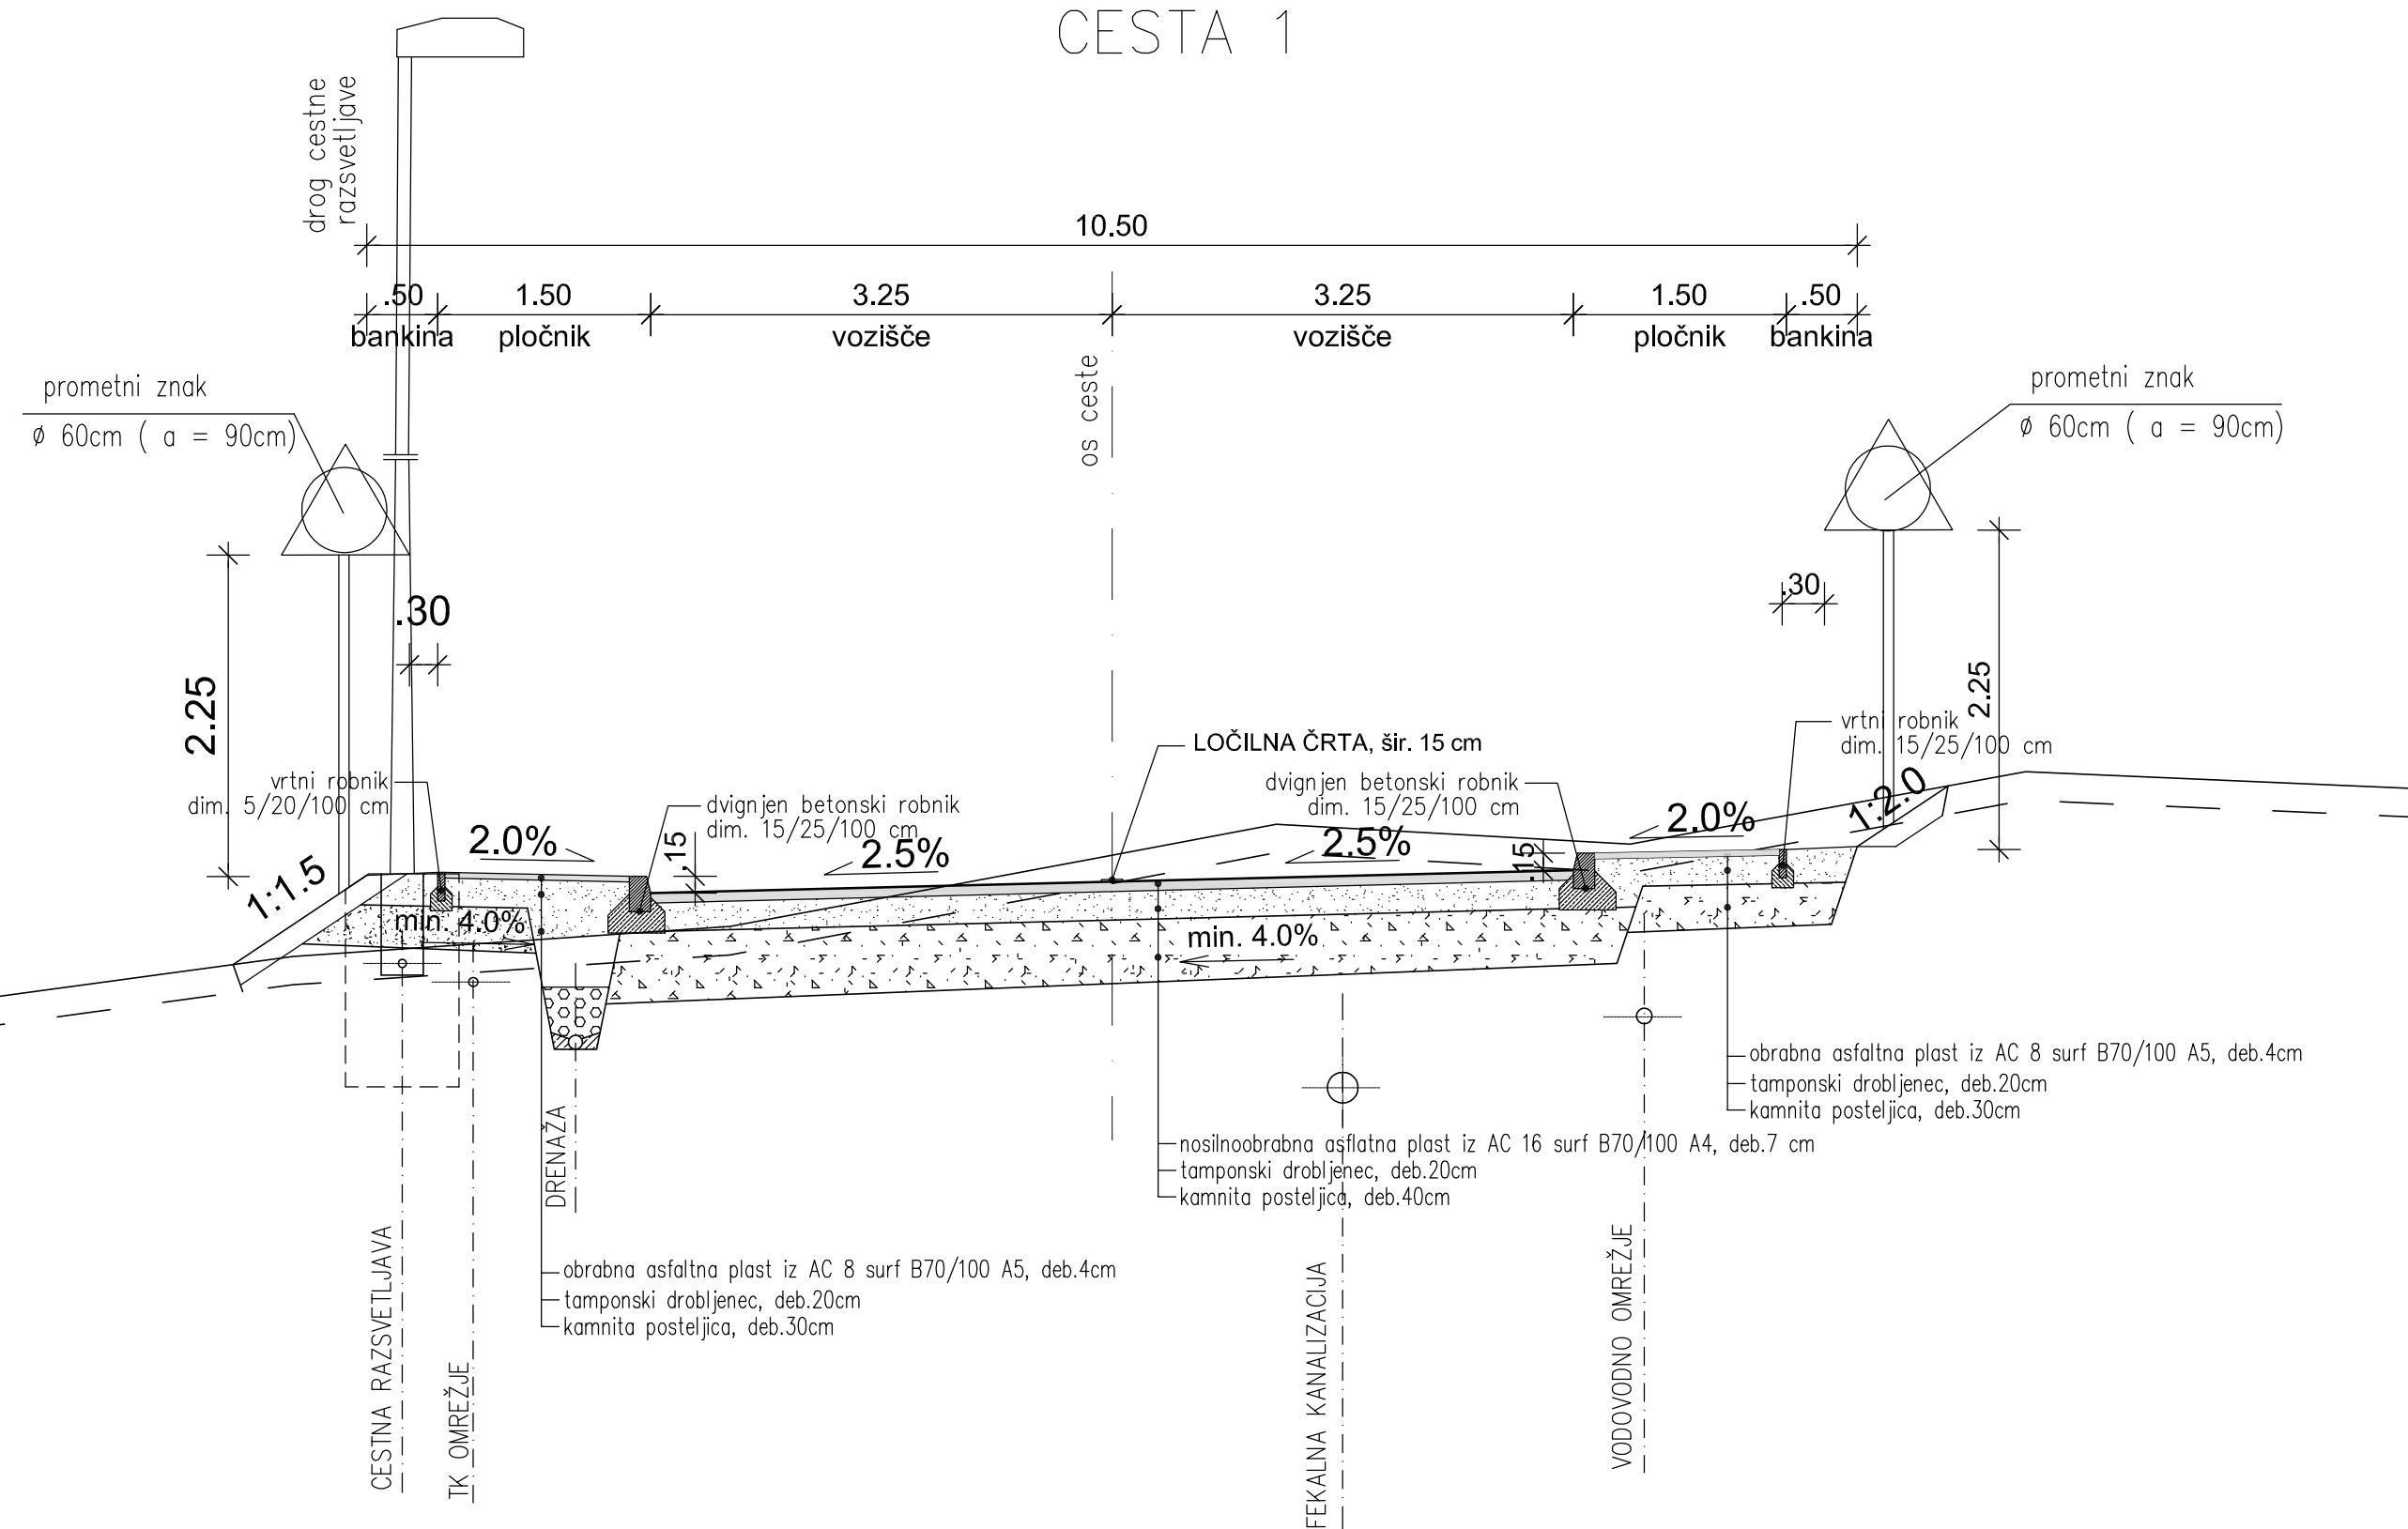


CESTA 1

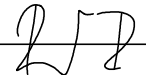

		gradbeno projektiranje in inženiring, d.o.o. Ljubljanska c. 26, 8000 Novo mesto tel.: 07/33 77 630, fax. 07/33 77 631			
Investitor/naročnik:		MESTNA OBČINA NOVO MESTO, Seidlova cesta 1, 8000 Novo mesto			
Objekt:		GRADNJA KOMUNALNE OPREME ZA OBMOČJE ROMSKEGA NASELJA ŽABJAK BREZJE			
Lokacija:		Novo mesto			
		Ime in priimek:	Ident. številka:	Podpis:	
Vodja projekta:		Robert Radakovič, univ.dipl.inž.grad.	IZS G-0445		
Odg. projektant:		Robert Radakovič, univ.dipl.inž.grad.	IZS G-0445		
Sodelavec:		Simon Orač, grad. teh.	-		
Naslov risbe:		KARAKTERISTIČNI PREČNI PREREZ			
Prostor za evidentiranje sprememb:					
Vrsta načrta:		2/1 Načrt gradbenih konstrukcij - cesta			
Št. projekta:	Št. načrta:	Datum:	Faza:	Merilo:	Št. lista:
P-2019/03	C-2019/03	marec 2019	PZI	M 1:50	G.6.1

KARAKTERISTIČNI PREČNI PREREZ CESTE
(OSREDNJA) CESTA 2

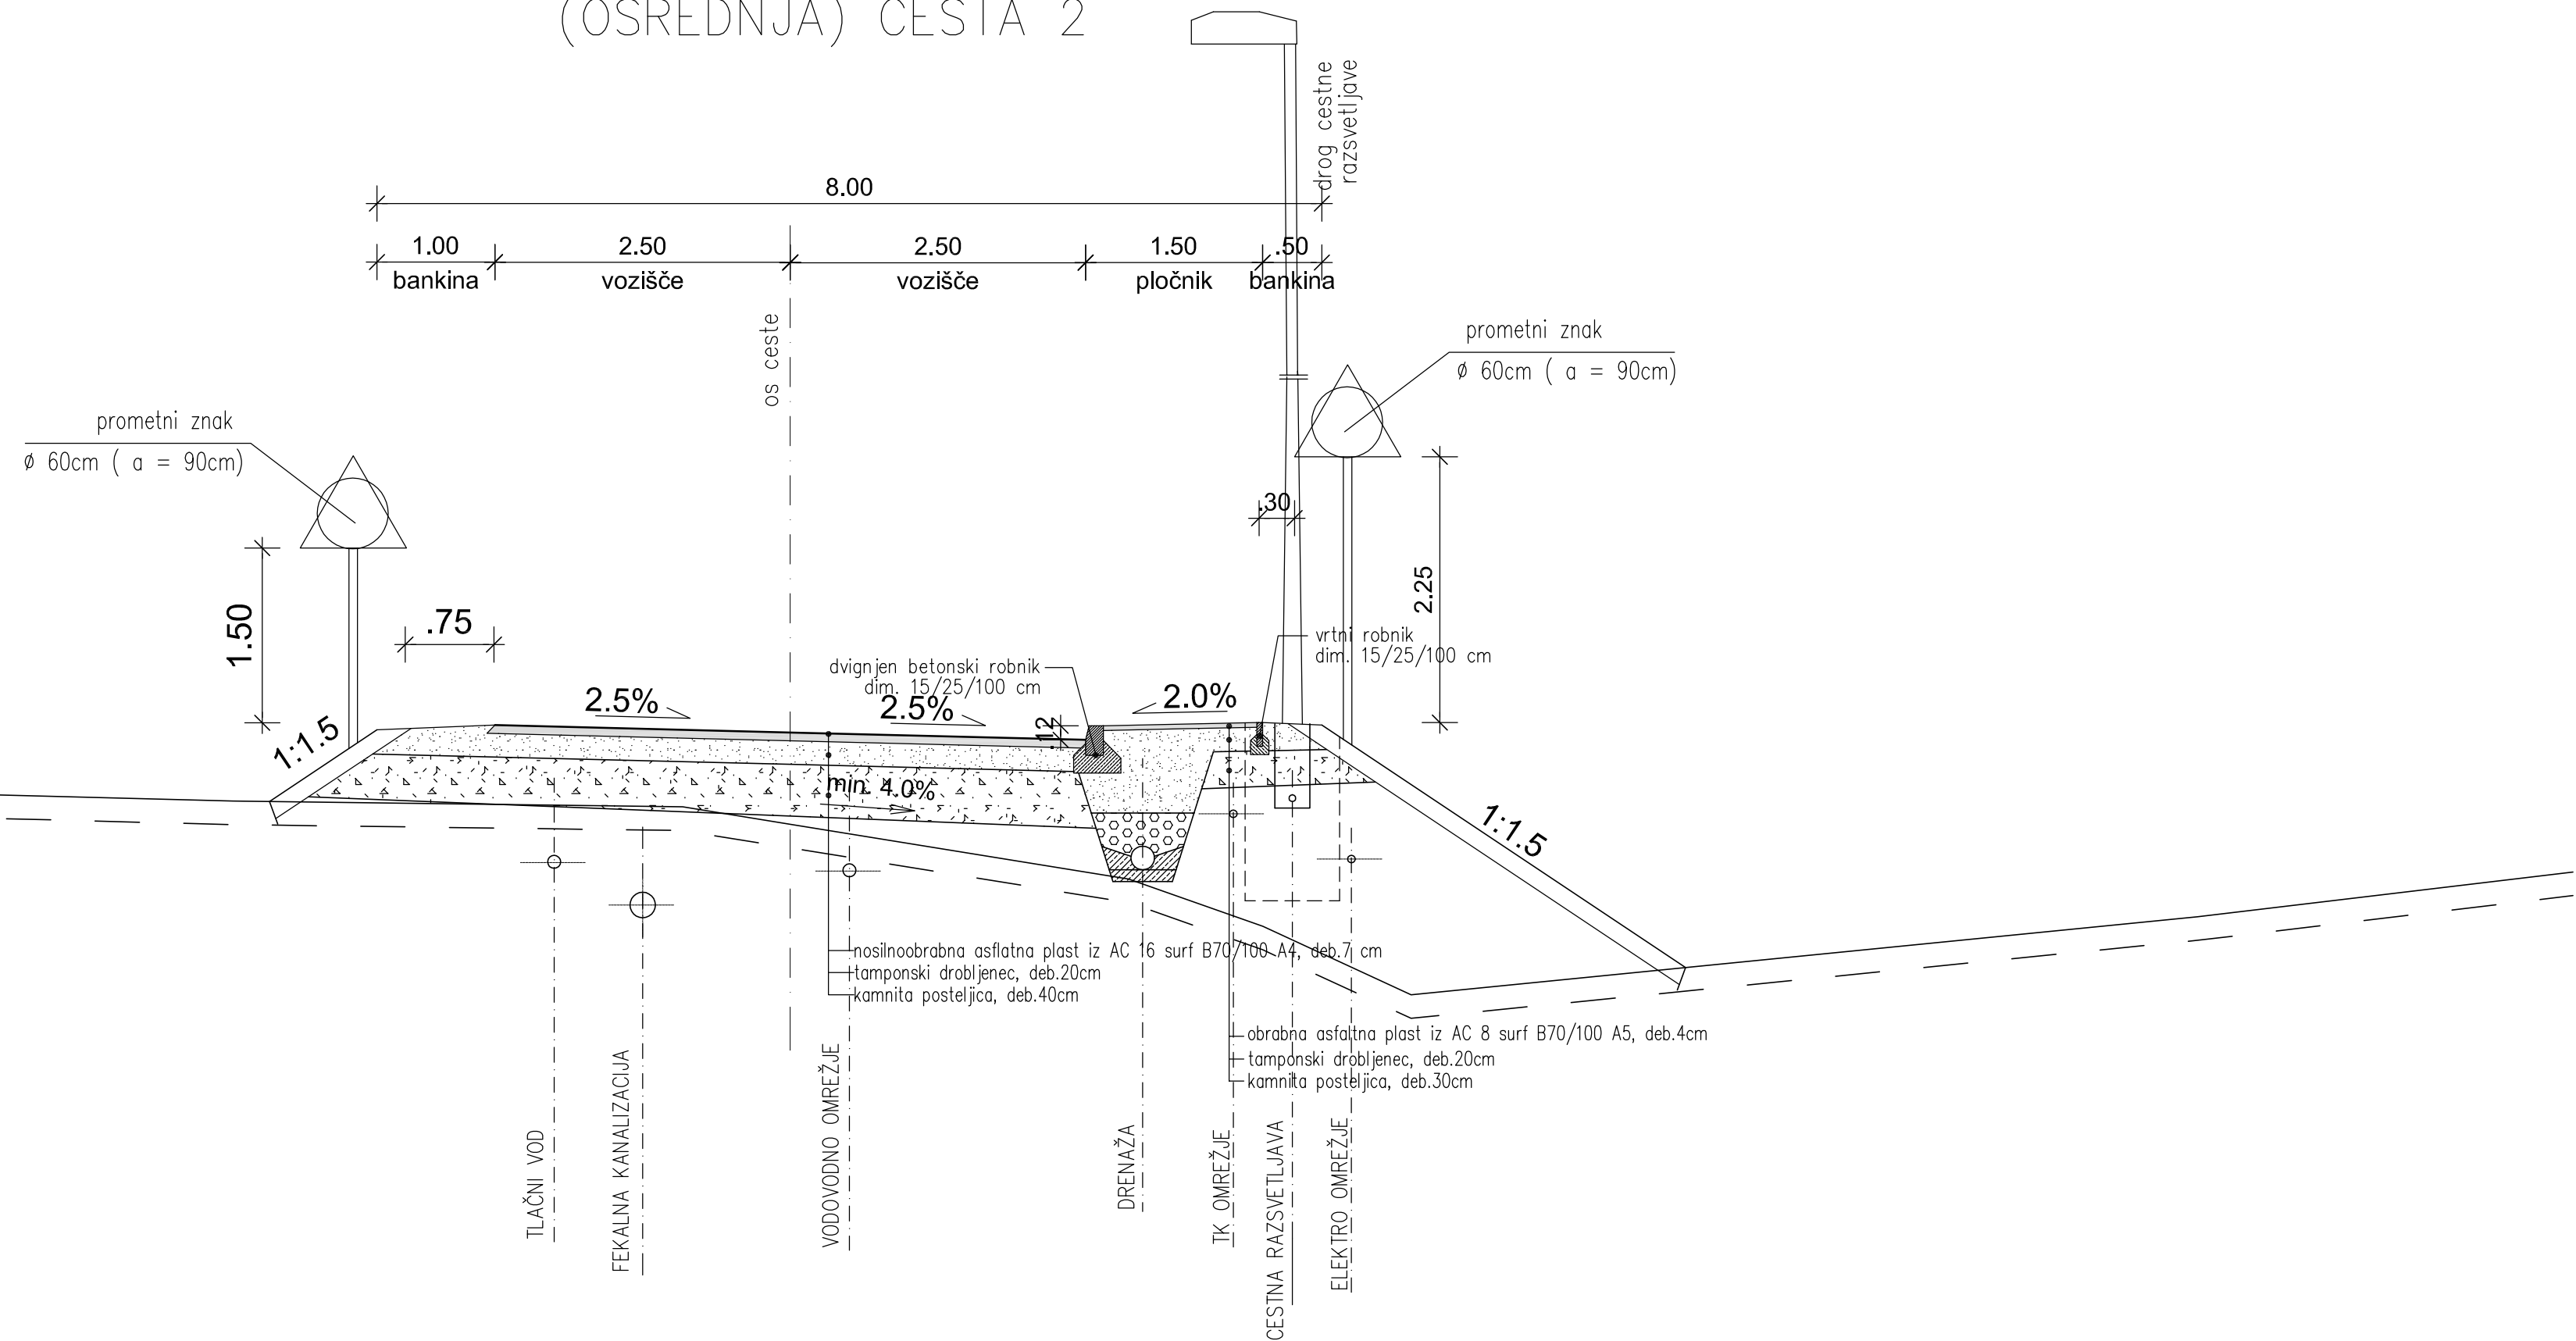

GPI

gradbeno projektiranje in inženiring, d.o.o.


Ljubljanska c. 26, 8000 Novo mesto



tel.: 07/33 77 630, fax. 07/33 77 631

IZS 919


Investitor/naročnik:	MESTNA OBČINA NOVO MESTO, Seidlova cesta 1, 8000 Novo mesto			
Objekt:	GRADNJA KOMUNALNE OPREME ZA OBMOČJE ROMSKEGA NASELJA ŽABJAK BREZJE			
Lokacija:	Novo mesto			
	Ime in priimek:	Ident. številka:	Podpis:	
Vodja projekta:	Robert Radakovič, univ.dipl.inž.grad.	IZS G-0445		
Odg. projektant:	Robert Radakovič, univ.dipl.inž.grad.	IZS G-0445		
Sodelavec:	Simon Orač, grad. teh.	-		
Naslov risbe:	KARAKTERISTIČNI PREČNI PREREZ			
Prostor za evidentiranje sprememb:				
Vrsta načrta:	2/1 Načrt gradbenih konstrukcij - cesta			
Št. projekta:	Št. načrta:	Datum:	Faza:	Merilo:
P-2019/03	C-2019/03	marec 2019	PZI	M 1:50
				Št. lista:
				G.6.2


KARAKTERISTIČNI PREČNI PREREZ CESTE
DOSTOPNE CESTE

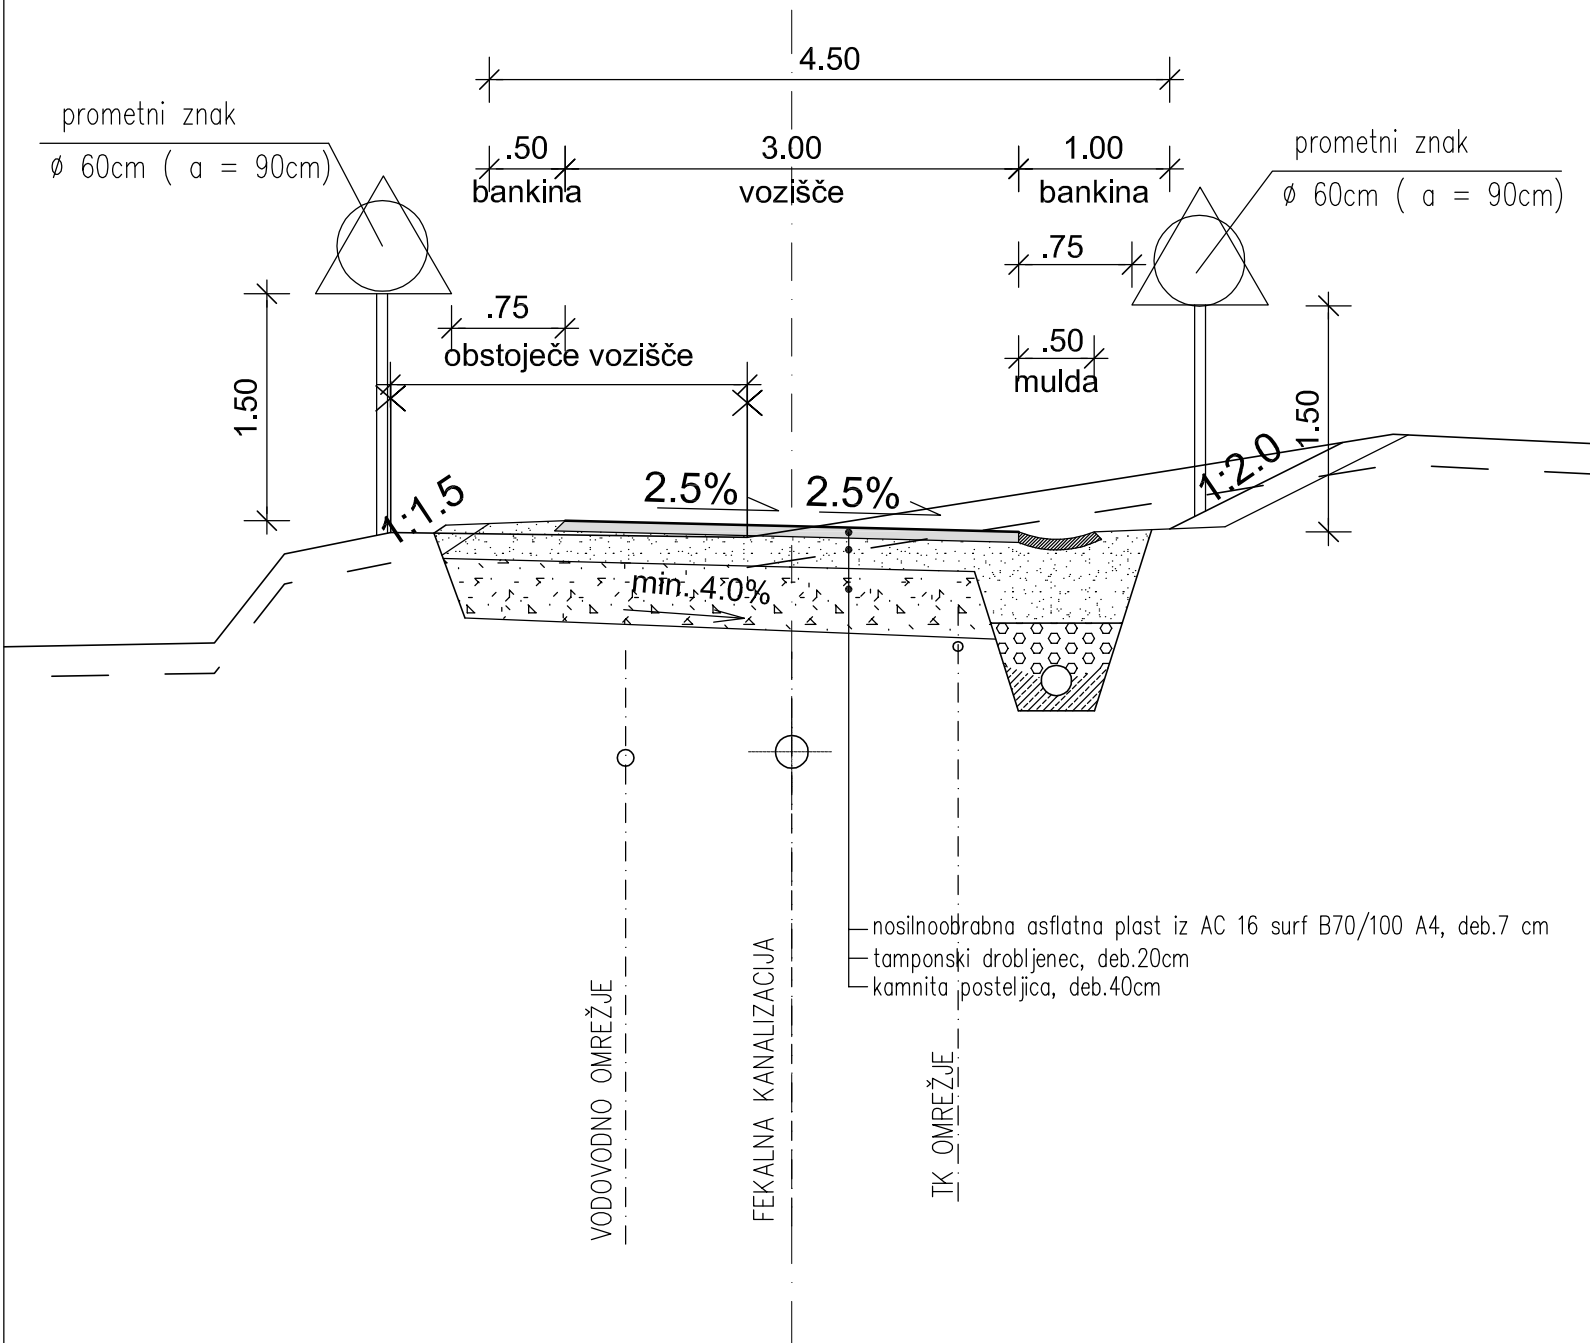

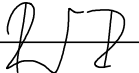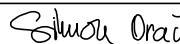
GPI gradbeno projektiranje in inženiring, d.o.o. Ljubljanska c. 26, 8000 Novo mesto tel.: 07/33 77 630, fax: 07/33 77 631 IZS 919					
Investitor/naročnik:		MESTNA OBČINA NOVO MESTO, Seidlova cesta 1, 8000 Novo mesto			
Objekt:		GRADNJA KOMUNALNE OPREME ZA OBMOČJE ROMSKEGA NASELJA ŽABJAK BREZJE			
Lokacija:		Novo mesto			
		Ime in priimek:	Ident. številka:	Podpis:	
Vodja projekta:		Robert Radakovič, univ.dipl.inž.grad.	IZS G-0445		
Odg. projektant:		Robert Radakovič, univ.dipl.inž.grad.	IZS G-0445		
Sodelavec:		Simon Orač, grad. teh.	-		
Naslov risbe:		KARAKTERISTIČNI PREČNI PREREZ			
Prostor za evidentiranje sprememb:					
Vrsta načrta:		2/1 Načrt gradbenih konstrukcij - cesta			
Št. projekta:	Št. načrta:	Datum:	Faza:	Merilo:	
P-2019/03	C-2019/03	marec 2019	PZI	M 1:50	
				Št. lista:	
				G.6.3	


KARAKTERISTIČNI PREČNI PREREZ CESTE
DOSTOPNA POT 2

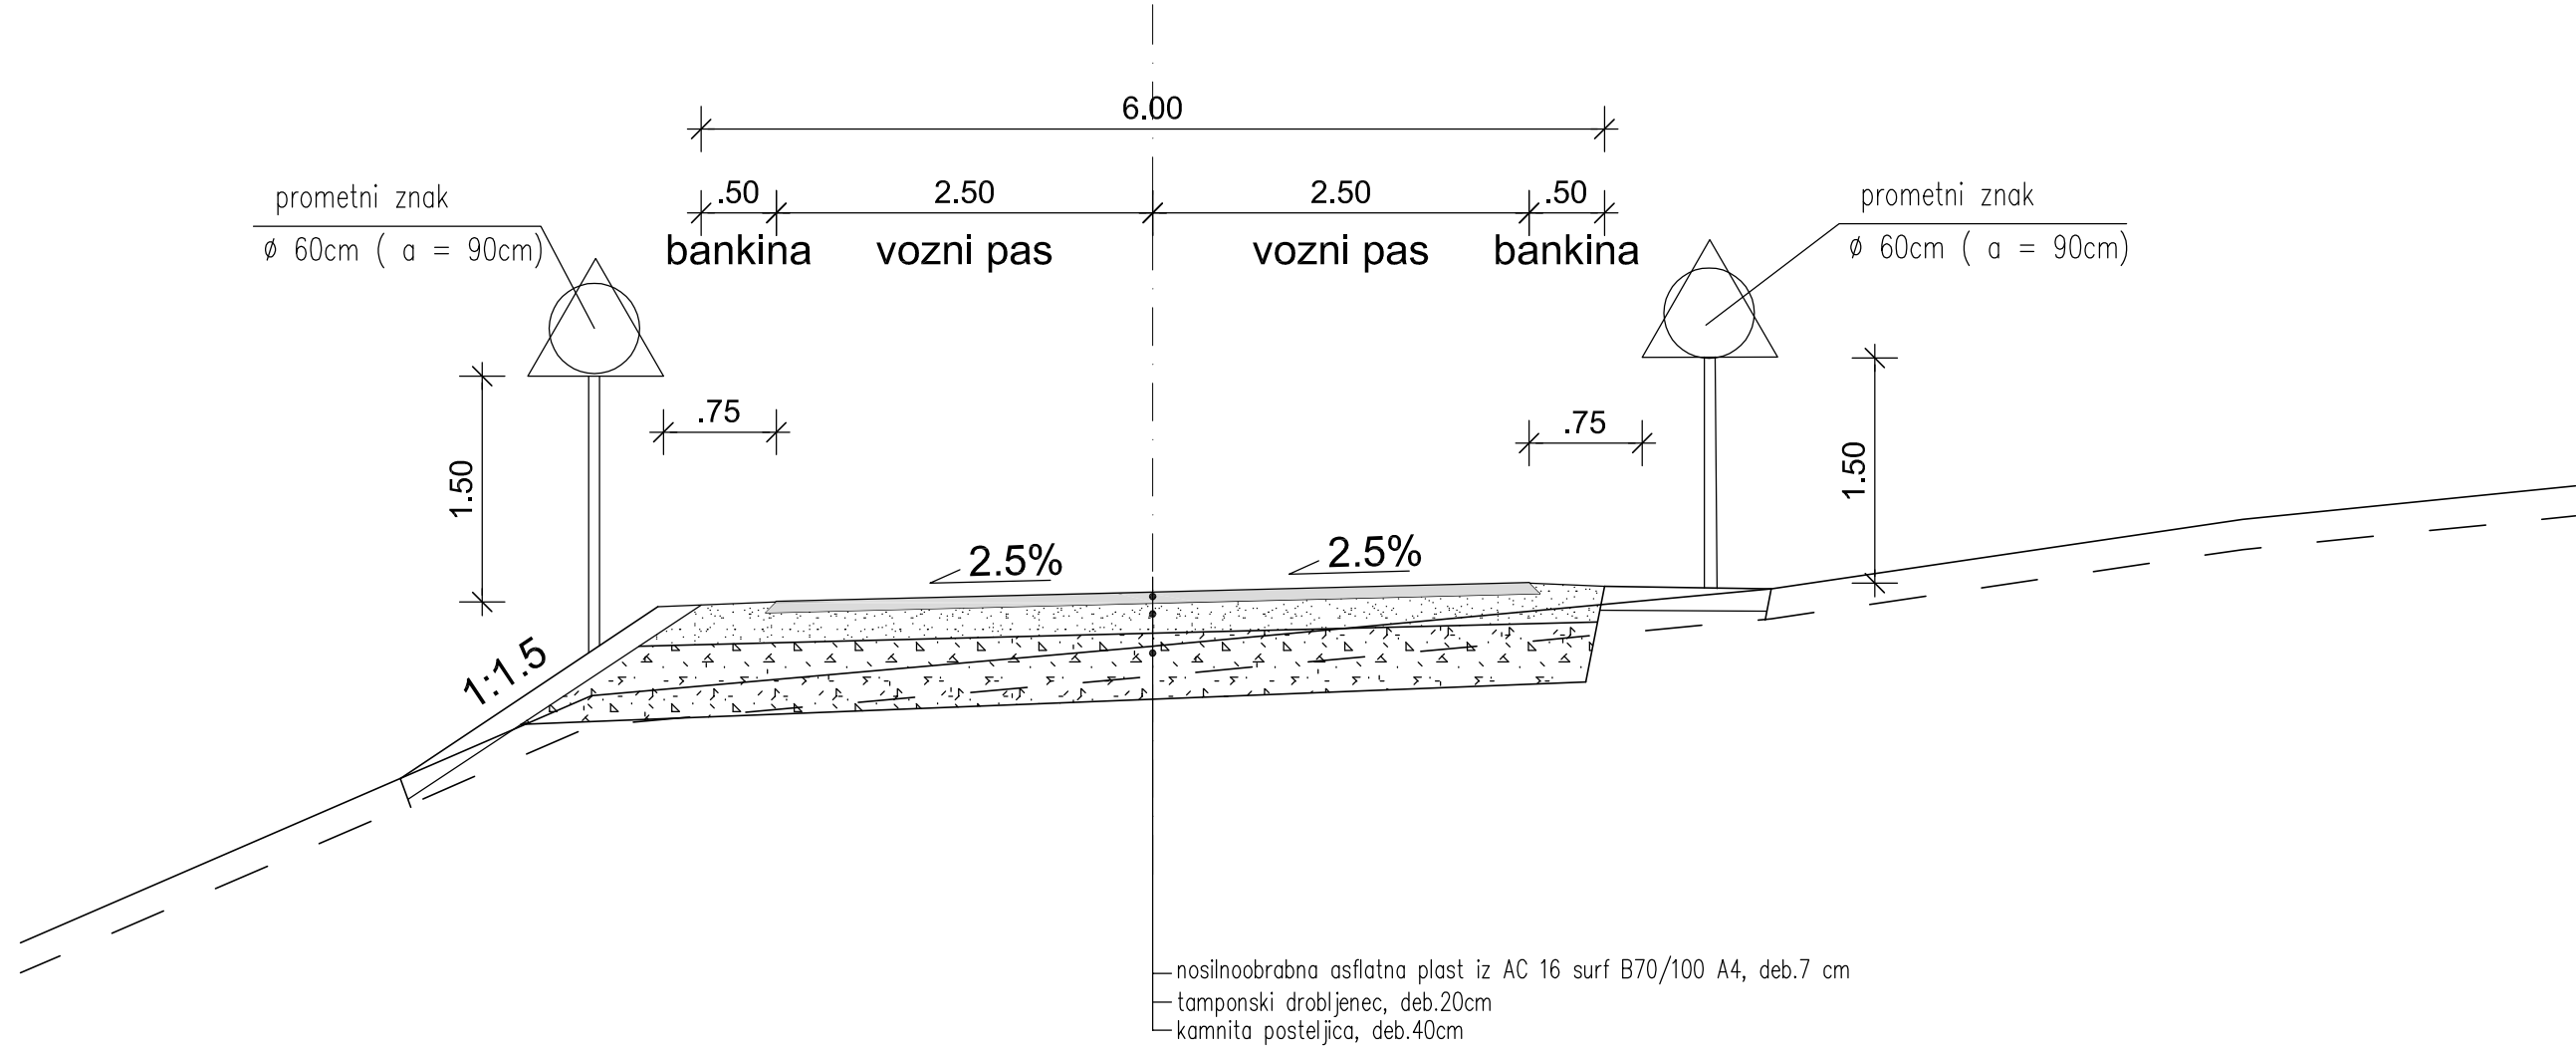

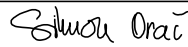
		gradbeno projektiranje in inženiring, d.o.o. Ljubljanska c. 26, 8000 Novo mesto tel.: 07/33 77 630, fax. 07/33 77 631		IZS 99/9		
Investitor/naročnik: MESTNA OBČINA NOVO MESTO, Seidlova cesta 1, 8000 Novo mesto						
Objekt: GRADNJA KOMUNALNE OPREME ZA OBMOČJE ROMSKEGA NASELJA ŽABJAK BREZJE						
Lokacija: Novo mesto						
		Ime in priimek:	Ident. številka:	Podpis:		
Vodja projekta:	Robert Radakovič, univ.dipl.inž.grad.	IZS G-0445				
Odg. projektant:	Robert Radakovič, univ.dipl.inž.grad.	IZS G-0445				
Sodelavec:	Simon Orač, grad. teh.	-				
Naslov risbe:		KARAKTERISTIČNI PREČNI PREREZ				
Prostor za evidentiranje sprememb:						
Vrsta načrta:		2/1 Načrt gradbenih konstrukcij - cesta				
Št. projekta:	Št. načrta:	Datum:	Faza:	Merilo:	Št. lista:	
P-2019/03	C-2019/03	marec 2019	PZI	M 1:50	G.6.4	



KARAKTERISTIČNI PREČNI PREREZ CESTE
MAKADAMSKA POT 2 in DOSTOPNA POT 1

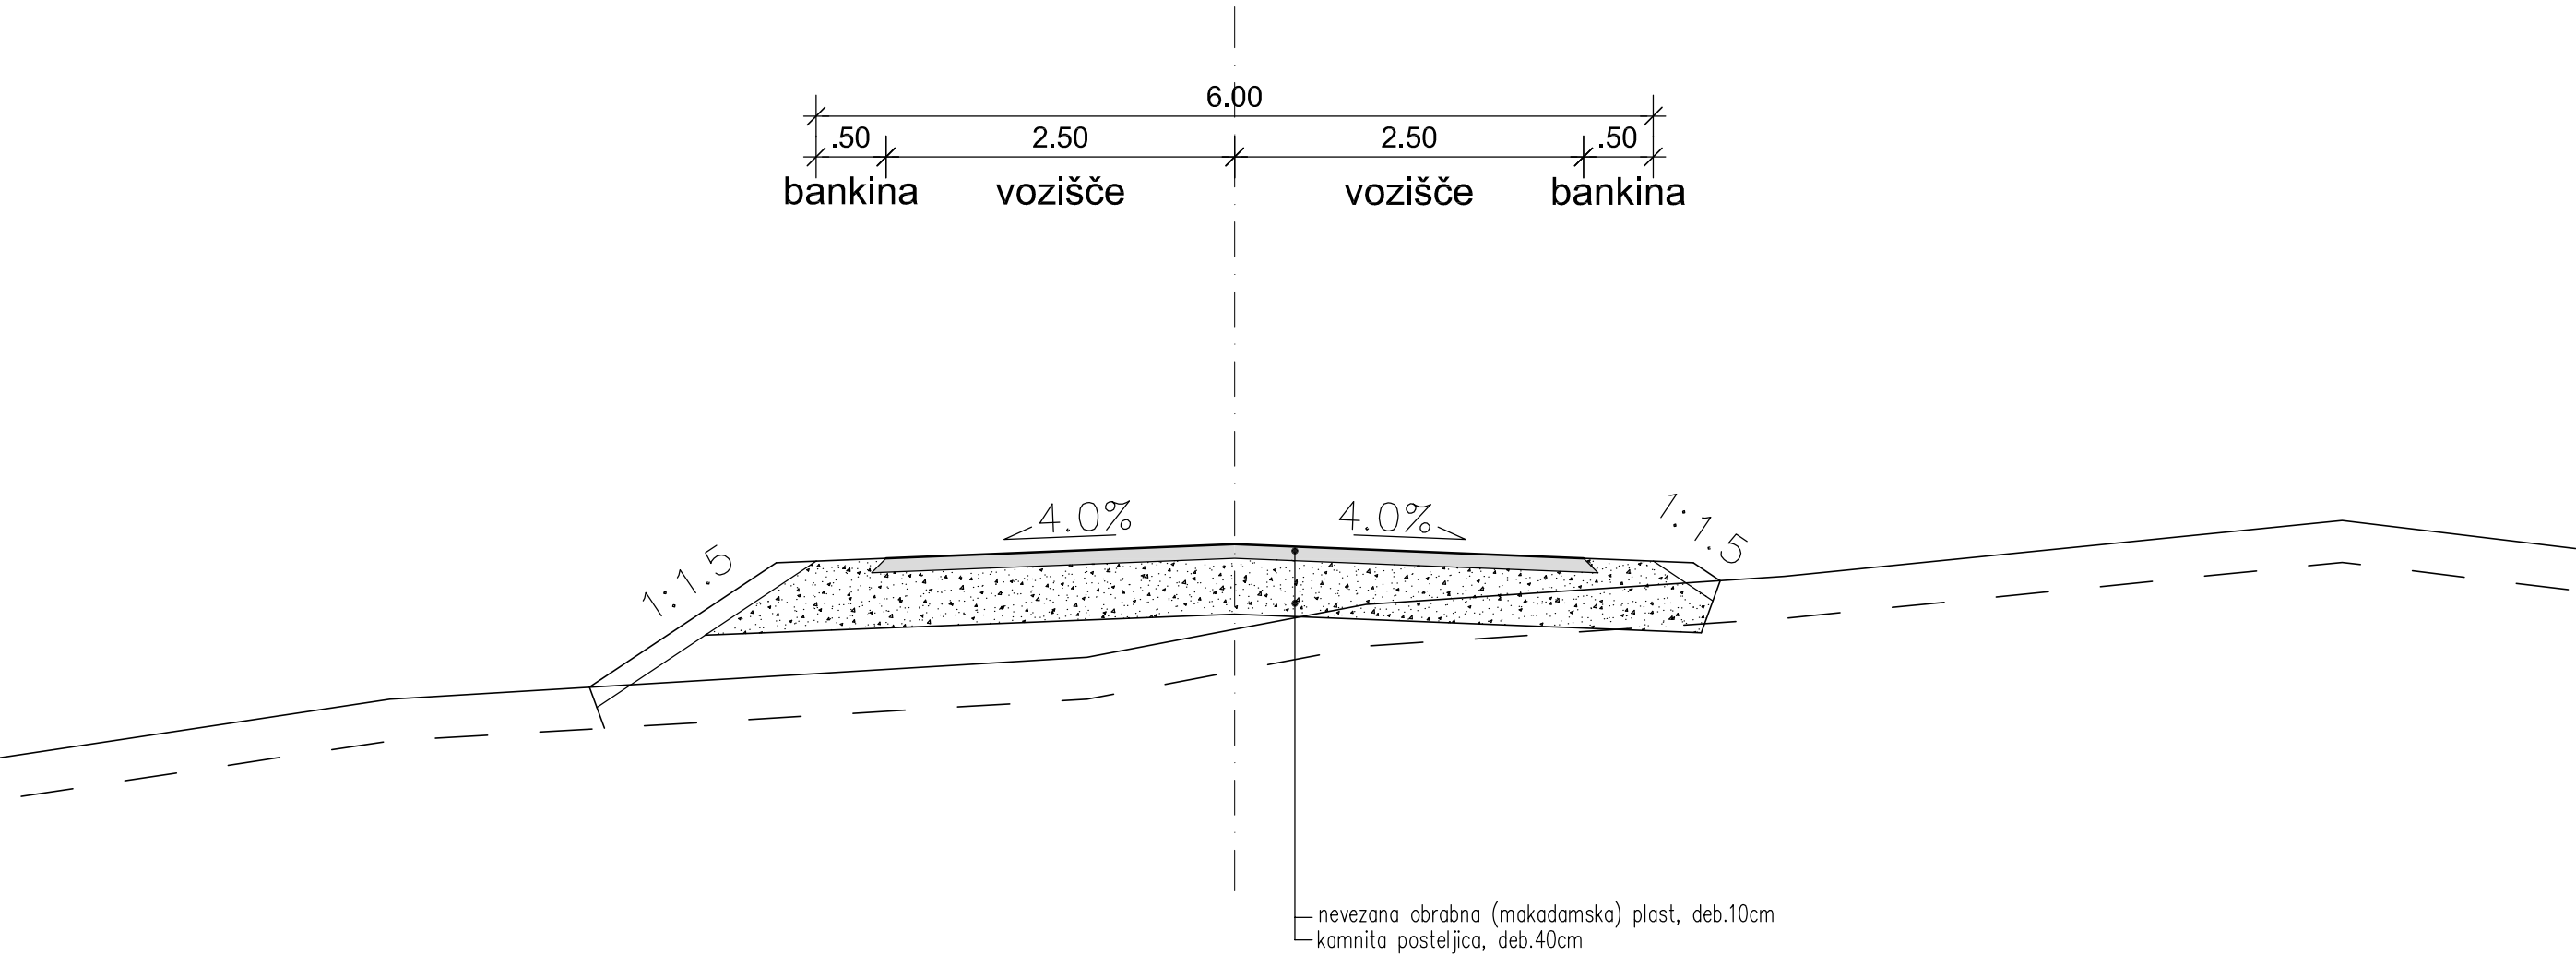

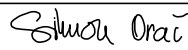		gradbeno projektiranje in inženiring, d.o.o. Ljubljanska c. 26, 8000 Novo mesto tel.: 07/33 77 630, fax. 07/33 77 631			
Investitor/naročnik:	MESTNA OBČINA NOVO MESTO, Seidlova cesta 1, 8000 Novo mesto				
Objekt:	GRADNJA KOMUNALNE OPREME ZA OBMOČJE ROMSKEGA NASELJA ŽABJAK BREZJE				
Lokacija:	Novo mesto				
	Ime in priimek:	Ident. številka:	Podpis:		
Vodja projekta:	Robert Radakovič, univ.dipl.inž.grad.	IZS G-0445			
Odg. projektant:	Robert Radakovič, univ.dipl.inž.grad.	IZS G-0445			
Sodelavec:	Simon Orač, grad. teh.	-			
Naslov risbe:	KARAKTERISTIČNI PREČNI PREREZ				
Prostor za evidentiranje sprememb:					
Vrsta načrta:	2/1 Načrt gradbenih konstrukcij - cesta				
Št. projekta:	Št. načrta:	Datum:	Faza:	Merilo:	Št. lista:
P-2019/03	C-2019/03	marec 2019	PZI	M 1:50	G.6.5

KARAKTERISTIČNI PREČNI PREREZ CESTE
MAKADAMSKA POT 1

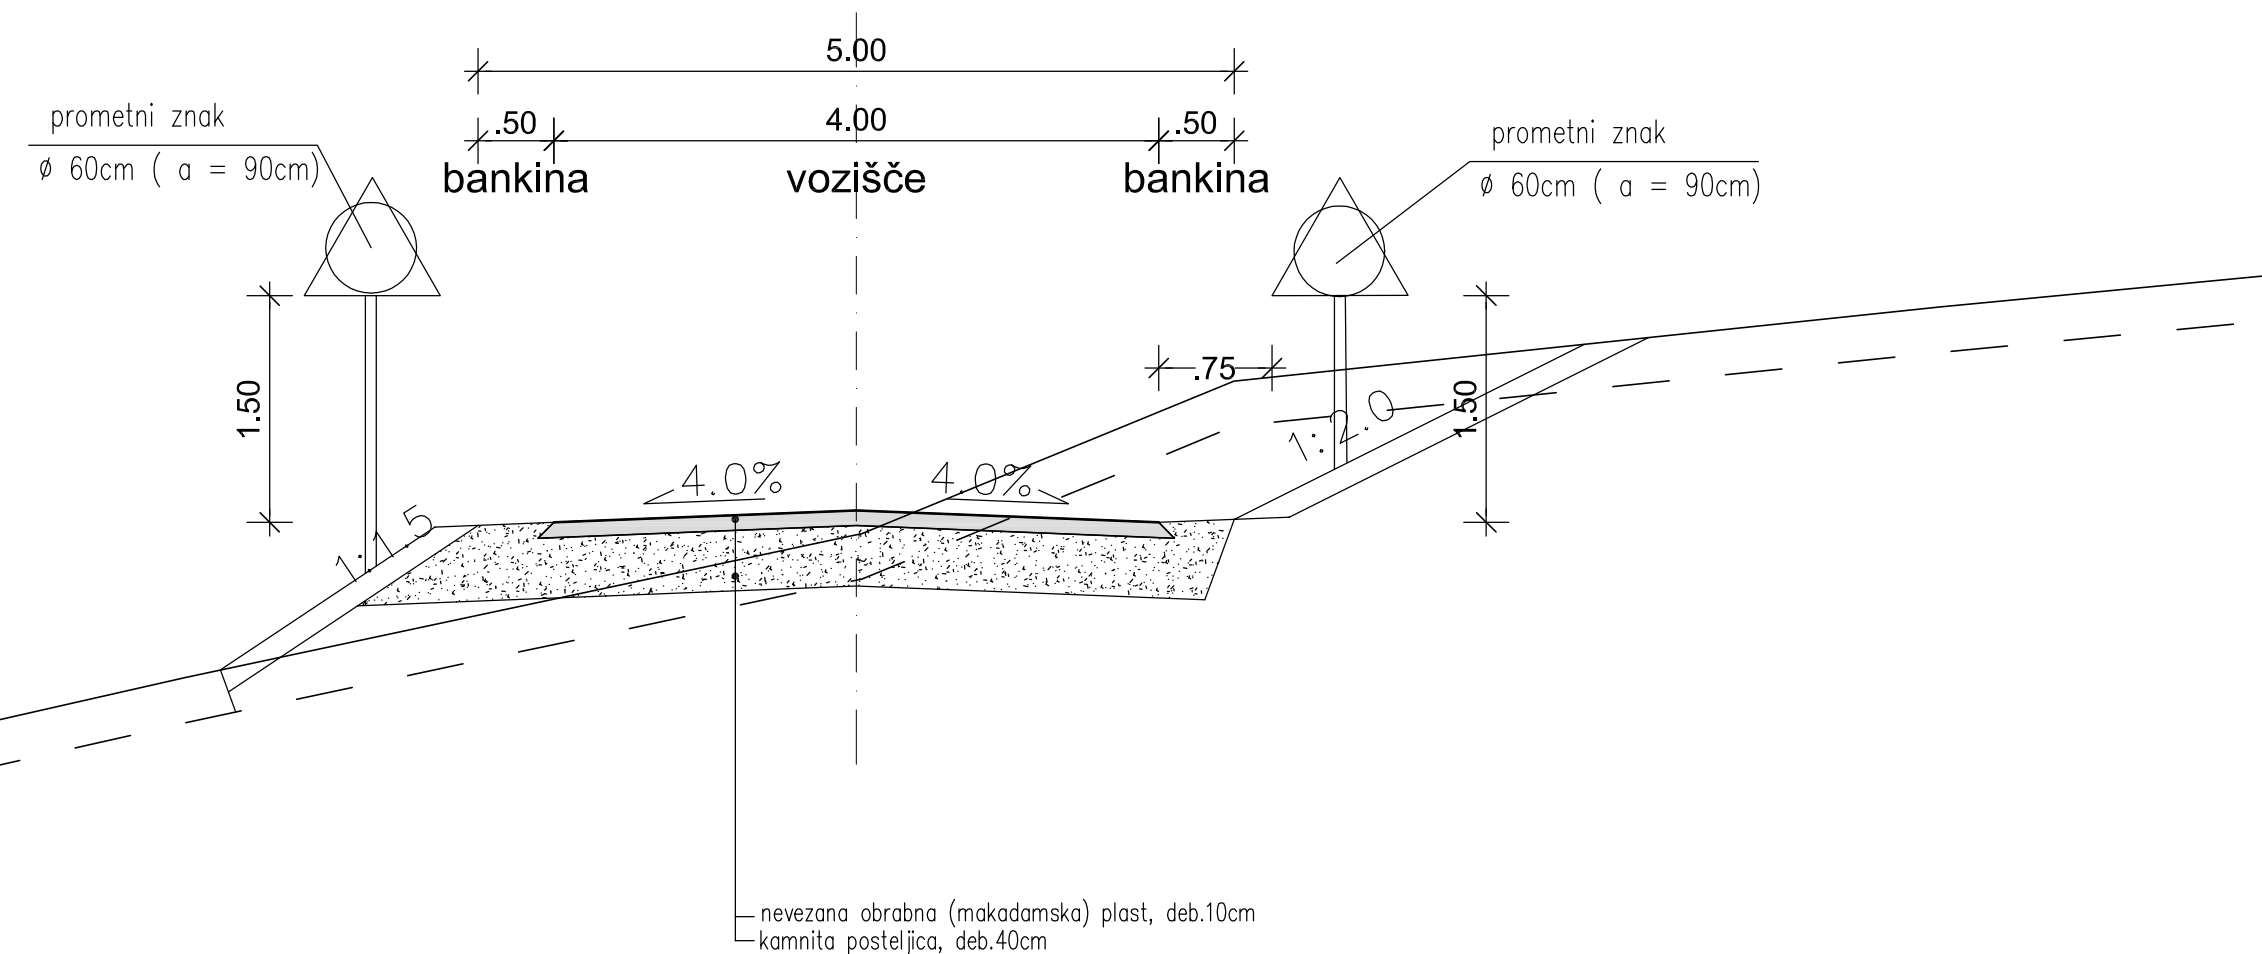

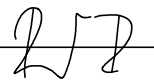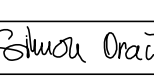		gradbeno projektiranje in inženiring, d.o.o. Ljubljanska c. 26, 8000 Novo mesto tel.: 07/33 77 630, fax. 07/33 77 631		IZS 999	
Investitor/naročnik:		MESTNA OBČINA NOVO MESTO, Seidlova cesta 1, 8000 Novo mesto			
Objekt:		GRADNJA KOMUNALNE OPREME ZA OBMOČJE ROMSKEGA NASELJA ŽABJAK BREZJE			
Lokacija:		Novo mesto			
		Ime in priimek:	Ident. številka:	Podpis:	
Vodja projekta:		Robert Radakovič, univ.dipl.inž.grad.	IZS G-0445		
Odg. projektant:		Robert Radakovič, univ.dipl.inž.grad.	IZS G-0445		
Sodelavec:		Simon Orač, grad. teh.	-		
Naslov risbe:		KARAKTERISTIČNI PREČNI PREREZ			
Prostor za evidentiranje sprememb:					
Vrsta načrta:		2/1 Načrt gradbenih konstrukcij - cesta			
Št. projekta:	Št. načrta:	Datum:	Faza:	Merilo:	Št. lista:
P-2019/03	C-2019/03	marec 2019	PZI	M 1:50	G.6.6