


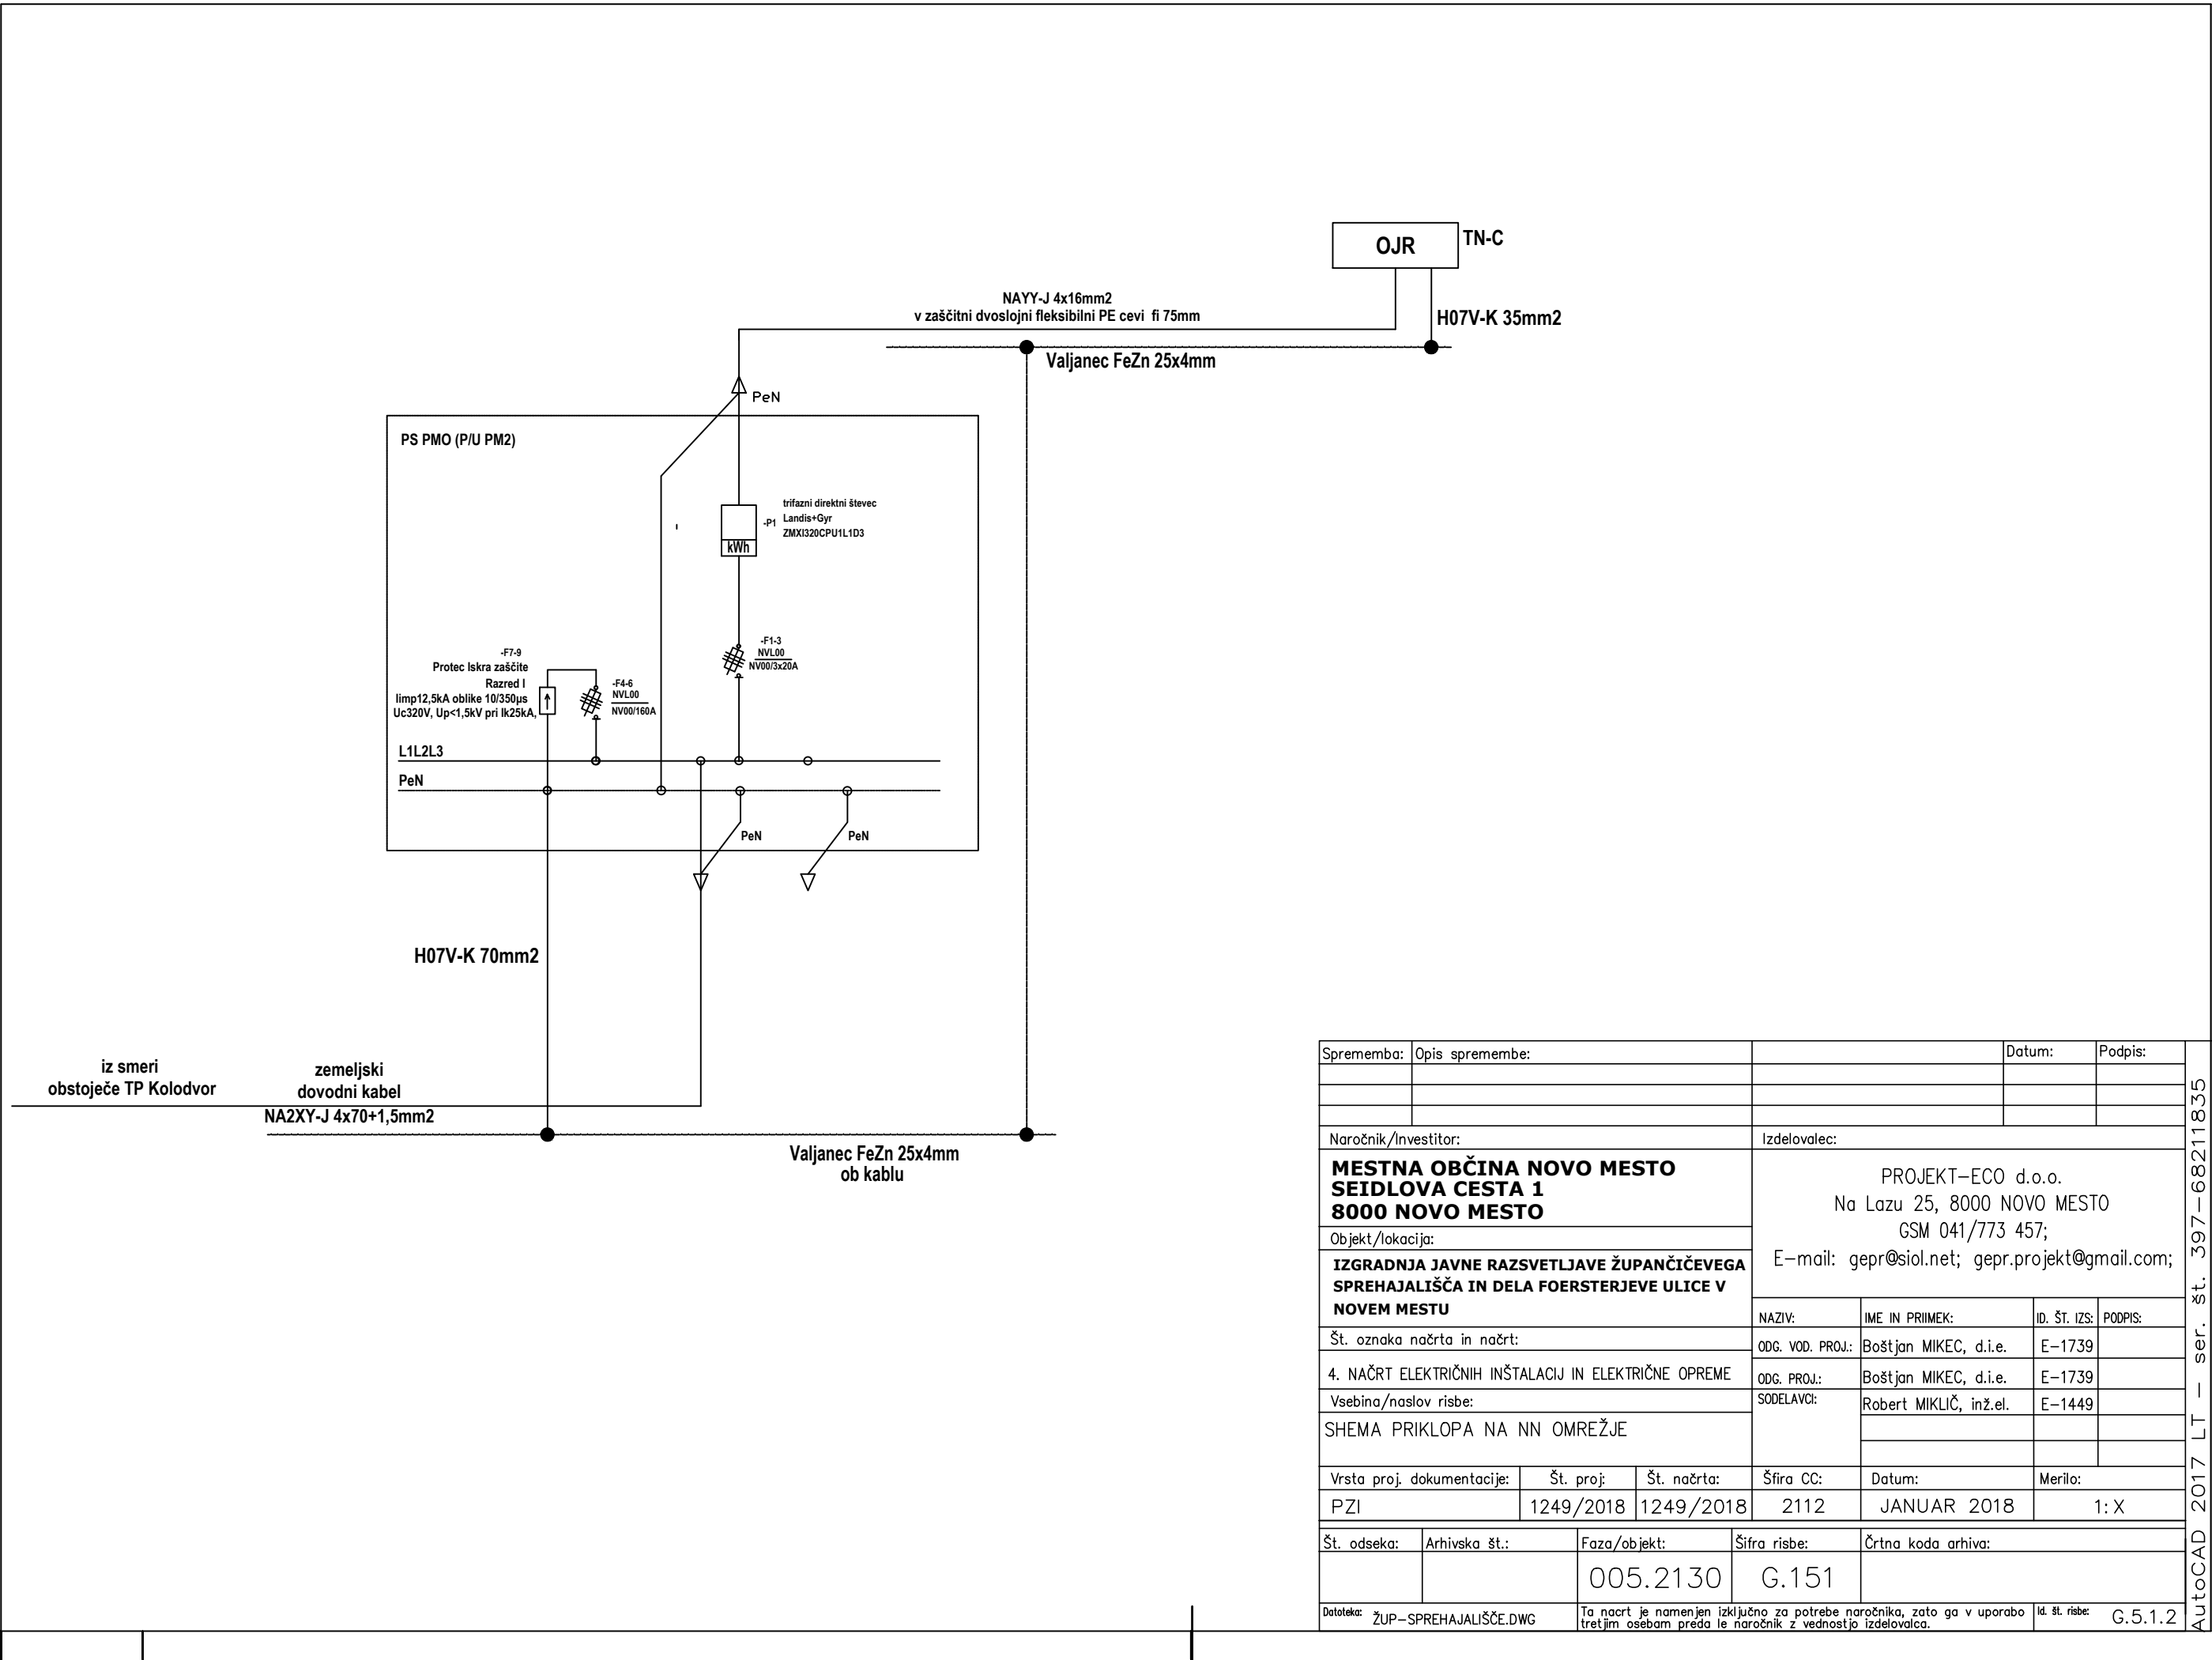

Sprememba:	Opis spremembe:	Datum:	Podpis:
Naročnik/Investitor:		Izdelovalec:	
MESTNA OBČINA NOVO MESTO SEIDLOVA CESTA 1 8000 NOVO MESTO		PROJEKT-ECO d.o.o. Na Lazu 25, 8000 NOVO MESTO GSM 041/773 457; E-mail: gepr@siol.net; gepr.projekt@gmail.com;	
Objekt/Ilokacija:		NAZIV:	IME IN PRIIMEK:
IZGRADNJA JAVNE RAZSVETLJAVE ŽUPANČIČEVEGA SPREHAJALIŠČA IN DELA FOERSTERJEVE ULICE V NOVEM MESTU		ODG. VOD. PROJ.:	Boštjan MIKEC, d.i.e.
Št. oznaka načrta in načrt:		ID. ŠT. IZS:	E-1739
4. NAČRT ELEKTRIČNIH INŠTALACIJ IN ELEKTRIČNE OPREME		ODG. PROJ.:	Boštjan MIKEC, d.i.e.
Vsebina/naslov risbe:		SODELAVCI:	Robert MIKLIČ, inž.el.
SHEMA PRIKLOPA NA NN OMREŽJE			E-1449
Vrsta proj. dokumentacije:	Št. proj.:	Št. načrta:	Šifra CC:
PZI	1249/2018	1249/2018	2112
Datum:		Merilo:	
JANUAR 2018		1: X	
Št. odseka:	Arhivska št.:	Faza/objekt:	Šifra risbe:
		005.2130	G.151
Črtna koda arhiva:			
Datoteka: ŽUP-SPREHAJALIŠČE.DWG		Ta nacrt je namenjen izključno za potrebe naročnika, zato ga v uporabo tretjim osebam preda le naročnik z vednostjo izdelovalca.	
Id. št. risbe:		G.5.1.2	