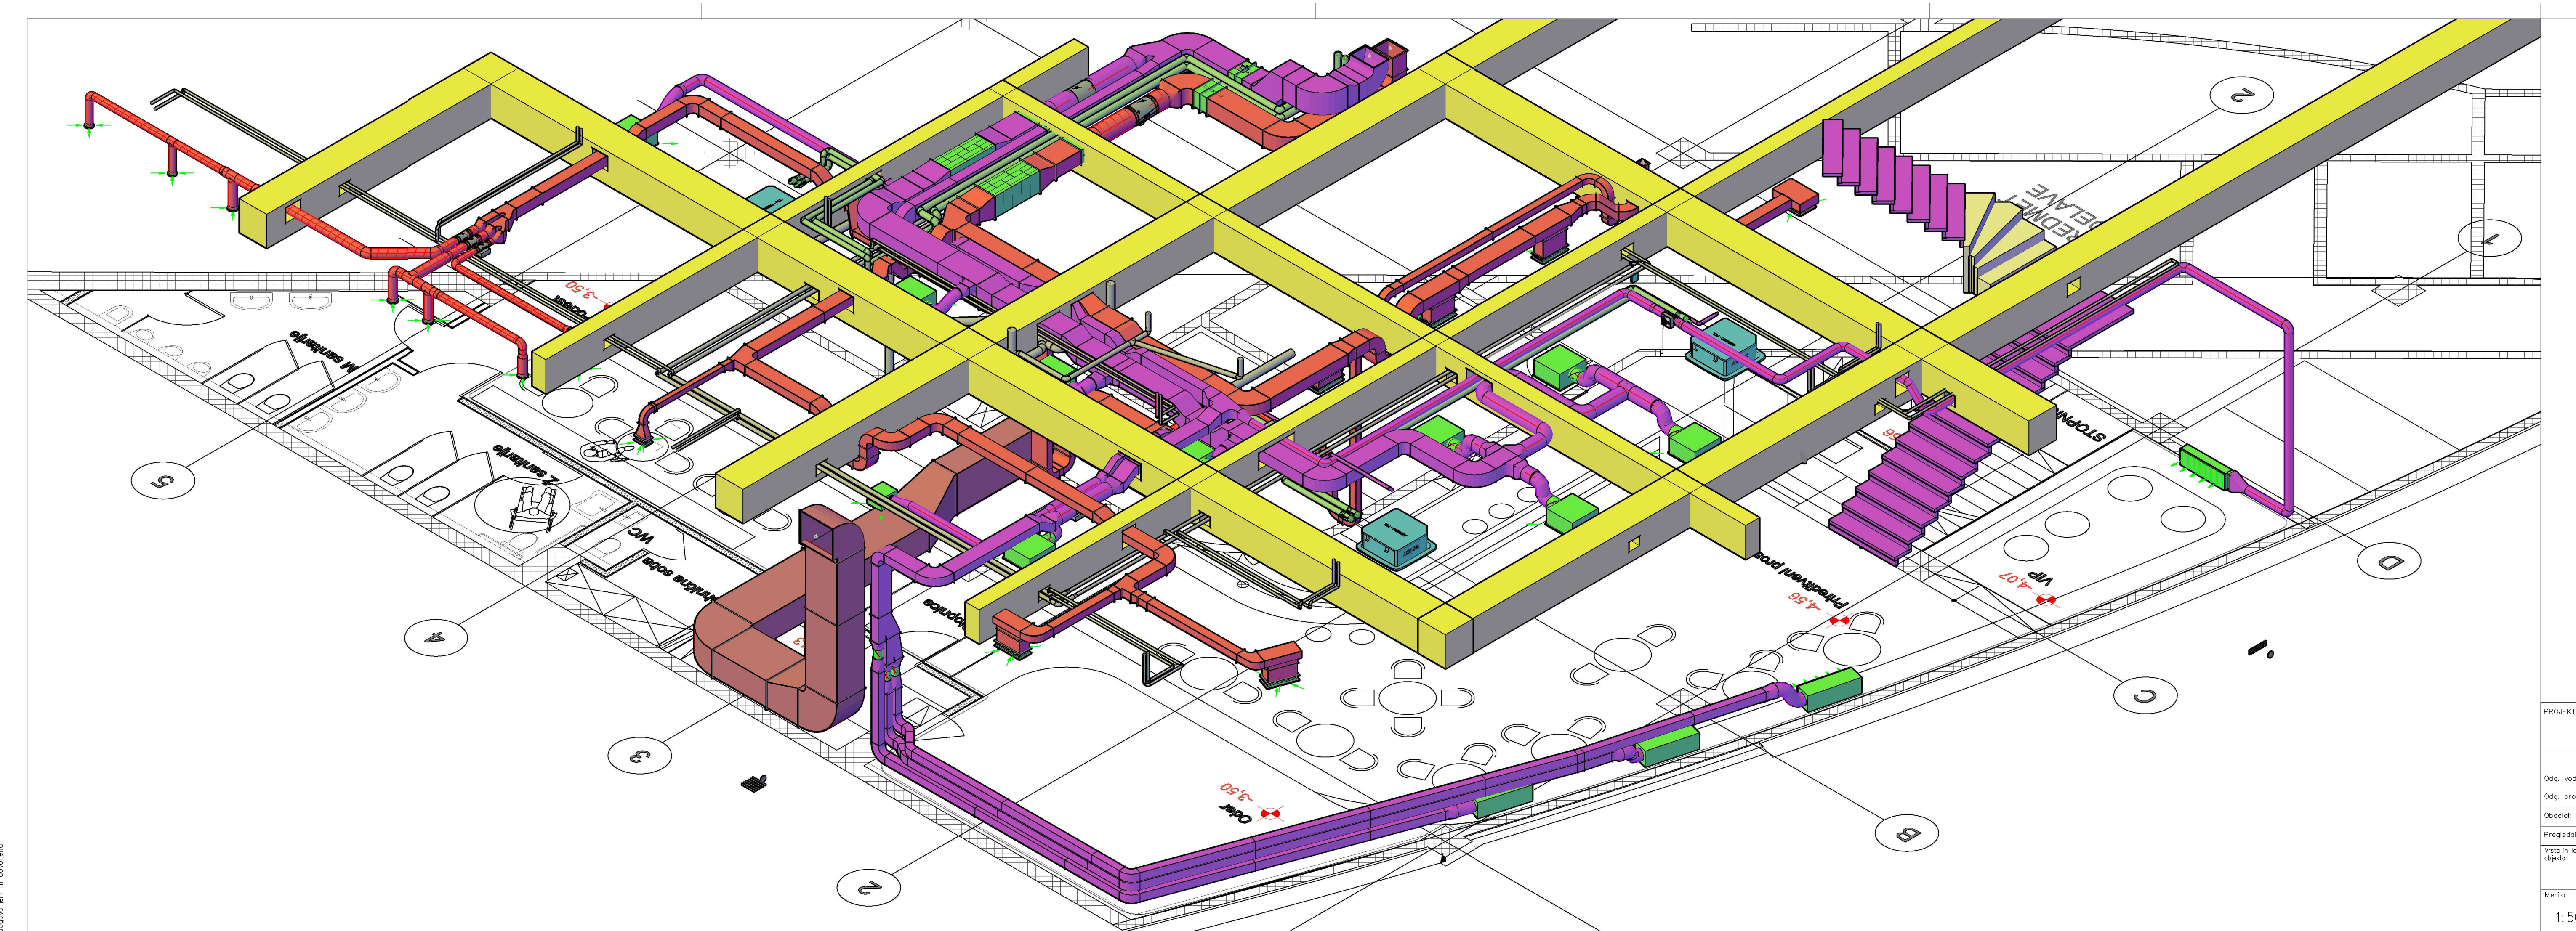

LEGENDA:

- DOVODNI ZRAK – NOVI RAZVOD
- ODVODNI ZRAK – NOVI RAZVOD
- ODPADNI ZRAK – OBSTOJEČI RAZVOD

OPOMBA!
VSE IZMERE JE POTREBNO PREVERITI NA OBJEKTU!

PROJEKTANT: **KLIMA PROJEKT d.o.o.**
Podjetje za projektiranje, inženiring in tehnično svetovanje

KLIMA PROJEKT d.o.o.
Za grabnom 55, 1351 Brezovica pri Ljubljani
Tel.: +386 31 331 880, Fax: +386 59 949 389
mail: stane.subosic@klimaprojekt.si

	Ime in priimek:	Id. številka:	Dat.podpisa:	Podpis:
Odg. vodja projekta:	Anton Žižek, u.d.i.a.	ZAPS A–1069		
Odg. projektant:	Stanko Subošič, u.d.i.s.	IZS S–1073		
Obdelal:	Stanko Subošič, u.d.i.s.	IZS S–1073		
Pregledal:				

Investitor: Mestna občina Novo Mesto, Seidlova cesta 1, 8000 Novo Mesto

Naročnik: Superform d.o.o., Mestni trg 9, 1000 Ljubljana

Vrsta in lokacija objekta: MESTNO KULTURNO SREDIŠČE NOVO MESTO

Merilo: 1:50

Vsebina risbe: 5. Načrti strojnih inštalacij in strojne opreme
PREZRAČEVANJE
Izometrija kleti 2, kota –4.71m

Št.projekta:	328_19
Št.načrta:	19/340
Št.mape:	S01
Faza:	PZI
Št.risbe:	5/1–13
Datum:	Oktober 2019
List:	01
Od:	01