


NOVO MESTO  
MRZLE DOLINE

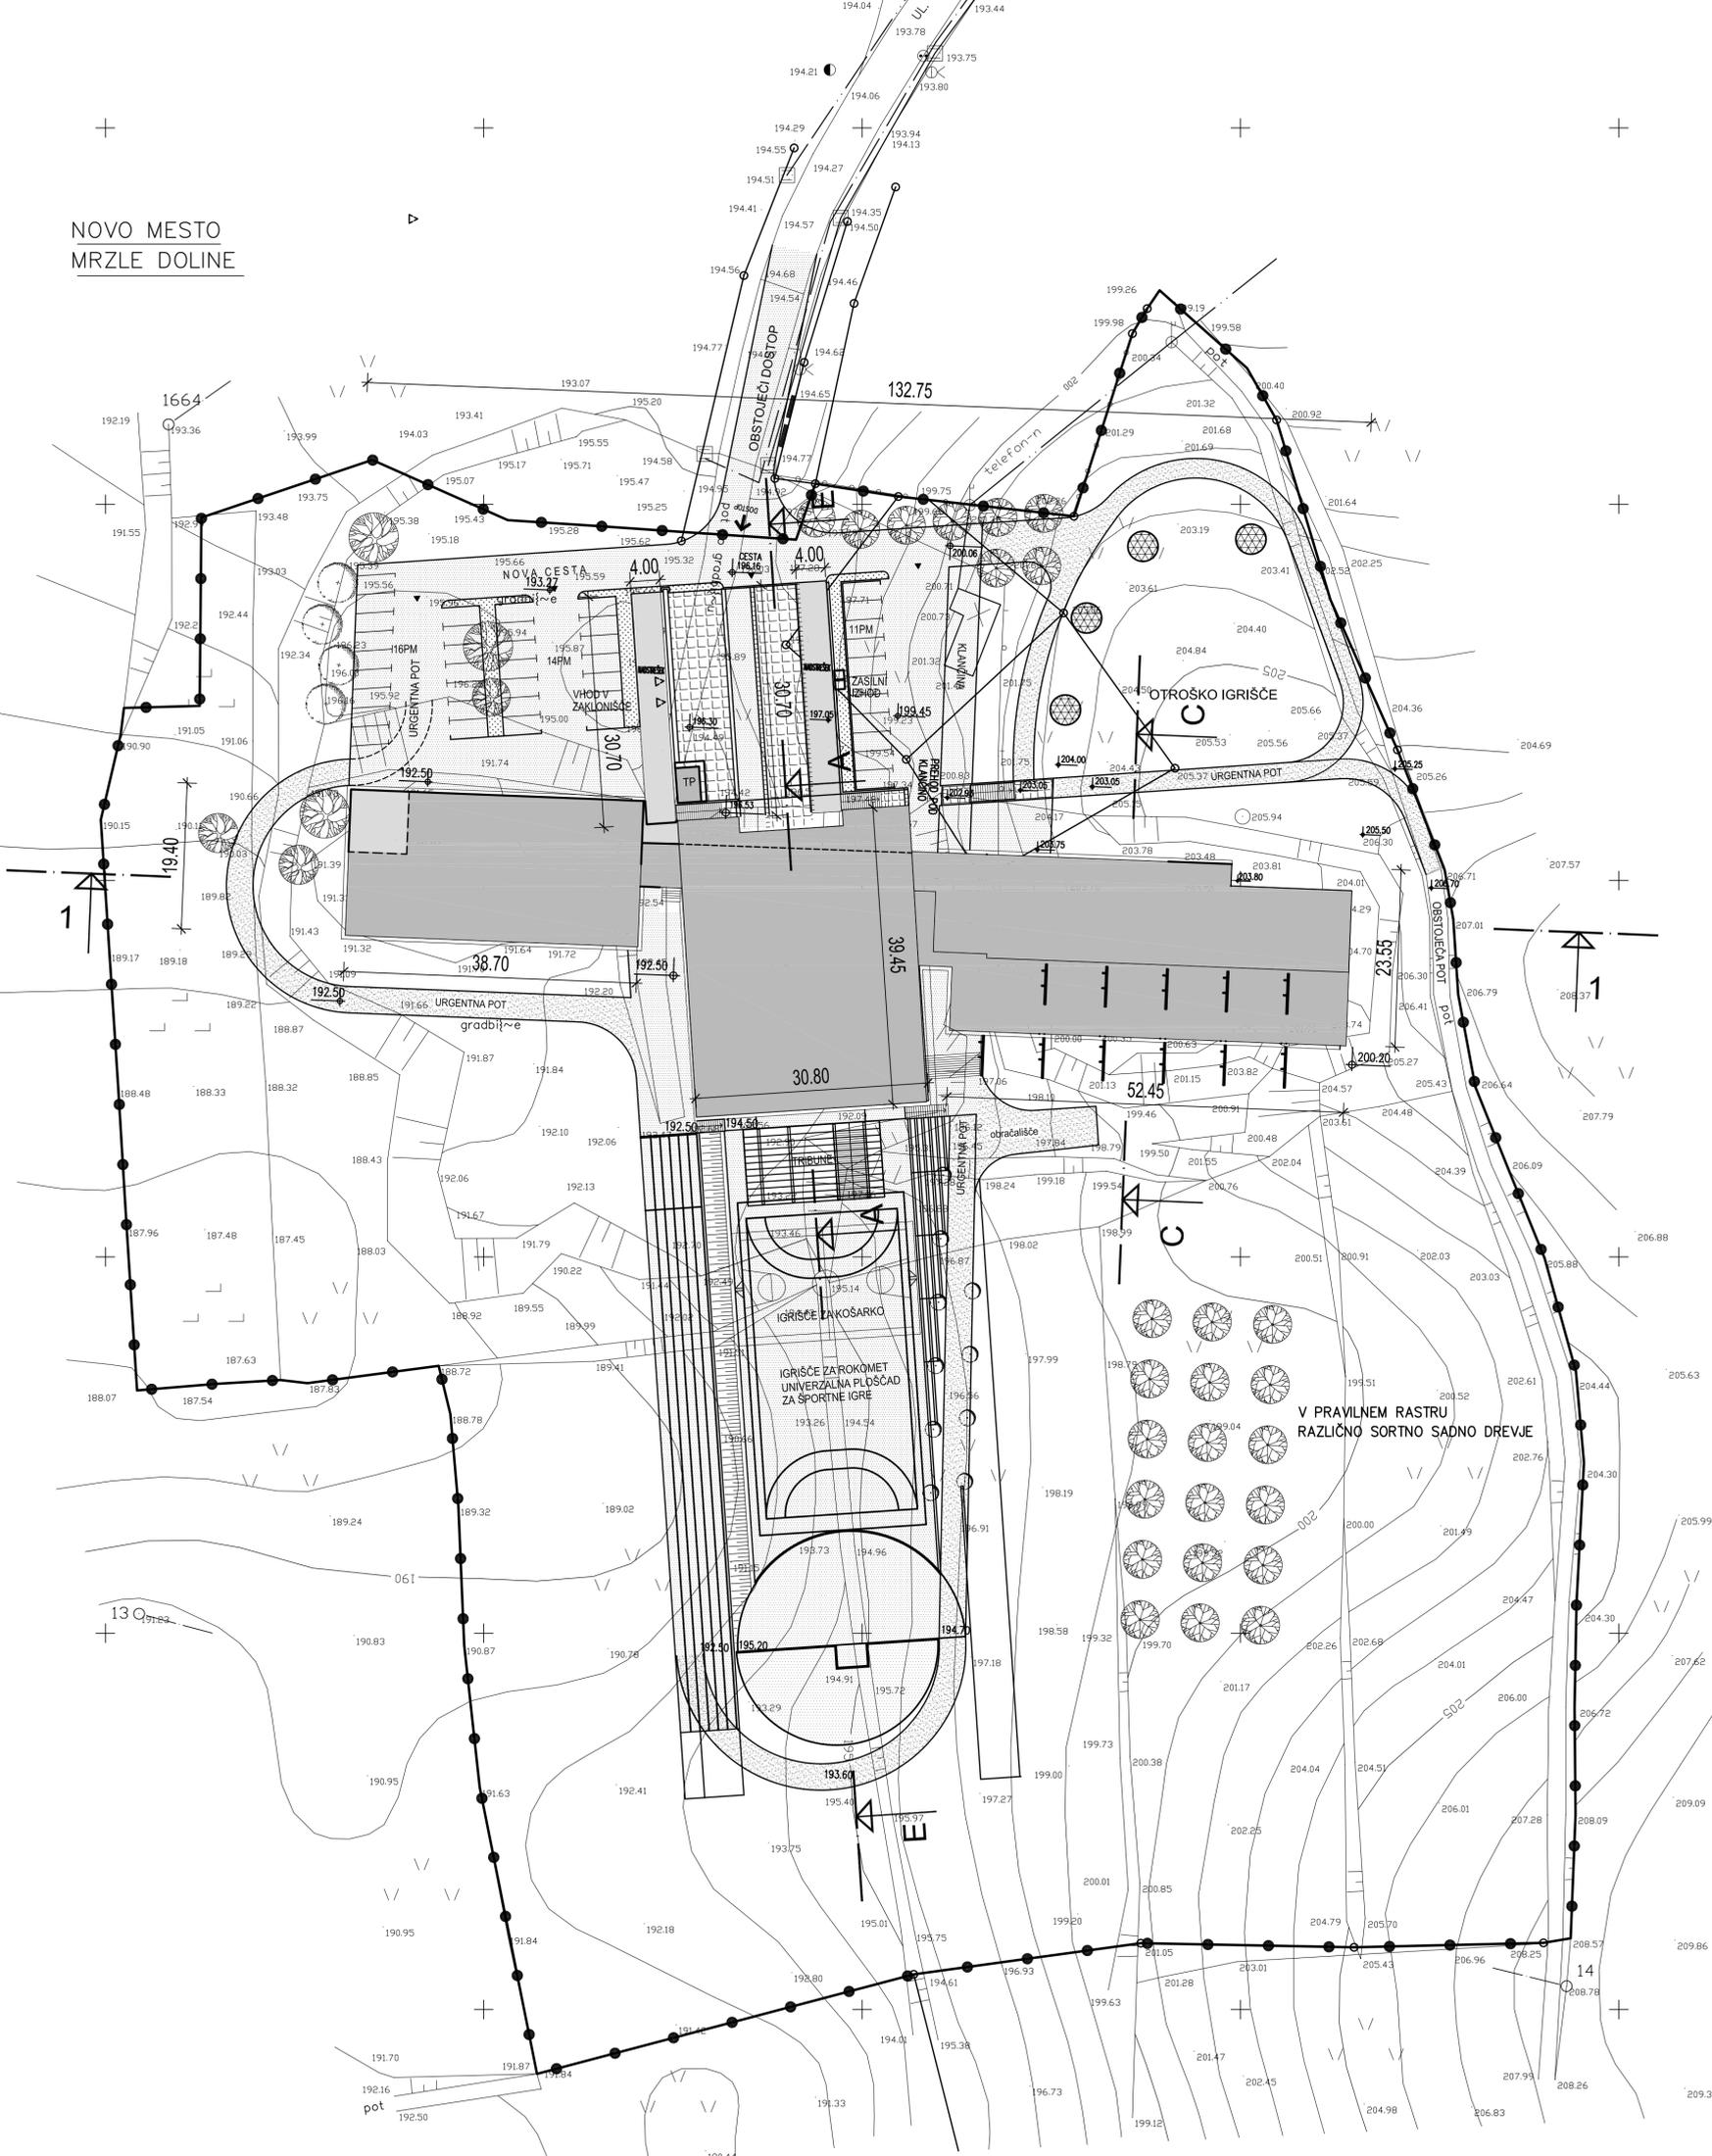

## SPREMEMBE IN DOPOLNITVE ZAZIDALNEGA NAČRTA OSNOVNA ŠOLA IN VRTEC DRSKA V NOVEM MESTU

- LEGENDA:**
- MEJA OBMOČJA ZAZIDALNEGA NAČRTA
  - ŠOLA
  - ▨ NADSTREŠNICA, NADRITJE
  - ▩ OTROŠKA IGRALA
  - ▨ URGENTNA POT – (TRAVNE PLOŠČE)
  - ▨ ZELENICE
  - ZASADITEV AVTOHTONIH DREVES IN SADNEGA DREVJA
  - ◀ VHODI
  - ↑ OBSTOJEČI DOSTOP

ARHITEKTONSKO ZAZIDALNA SITUACIJA  
- SPREMEMBA - 1. faza

M 1:500

Izvajalec: <b>topos</b> <small>Trgovska ulica, Kobarija 1, Novo mesto, tel.: 07 373 15 39 Sedež: Polje 30, Dolenjske Toplice, tel.: 07 373 15 38</small>		Investitor: MESTNA OBČINA NOVO MESTO, Seldlova c. 1, NOVO MESTO	
IZS 0305		Objekt: SPREMEMBE IN DOPOLNITVE ZAZIDALNEGA NAČRTA OSNOVNE ŠOLE IN VRTCA DRSKA V NOVEM MESTU	
Potrdil (OVP): DUŠAN GRANDA, u.d.i.gradb. G-0146		Vsebinski/naslovni risbe:	
Preveril (OP): DUŠAN GRANDA, u.d.i.gradb. G-0146		ARHITEKTONSKO ZAZIDALNA SITUACIJA - SPREMEMBA - 1. faza	
Sodelavec: VIKTORIJA BAJEC, dipl.upr.gradb.			
Autor idejne zasnove: VERONIKA MIKEC, teh.ris.			
JURIJ KOBE, u.d.lorh.			
Faza: SPREJET DOKUMENT	Datum: JUNIJ 2000	d.št.pri IZS: 0305	Številka: 3/2000-ZN
		Merilo: 1:500	Št./list: 7