


**PRIKAZ VPLIVOV IN POVEZAV  
S SOSEDNJI OBLASTMI  
M 1:5000**

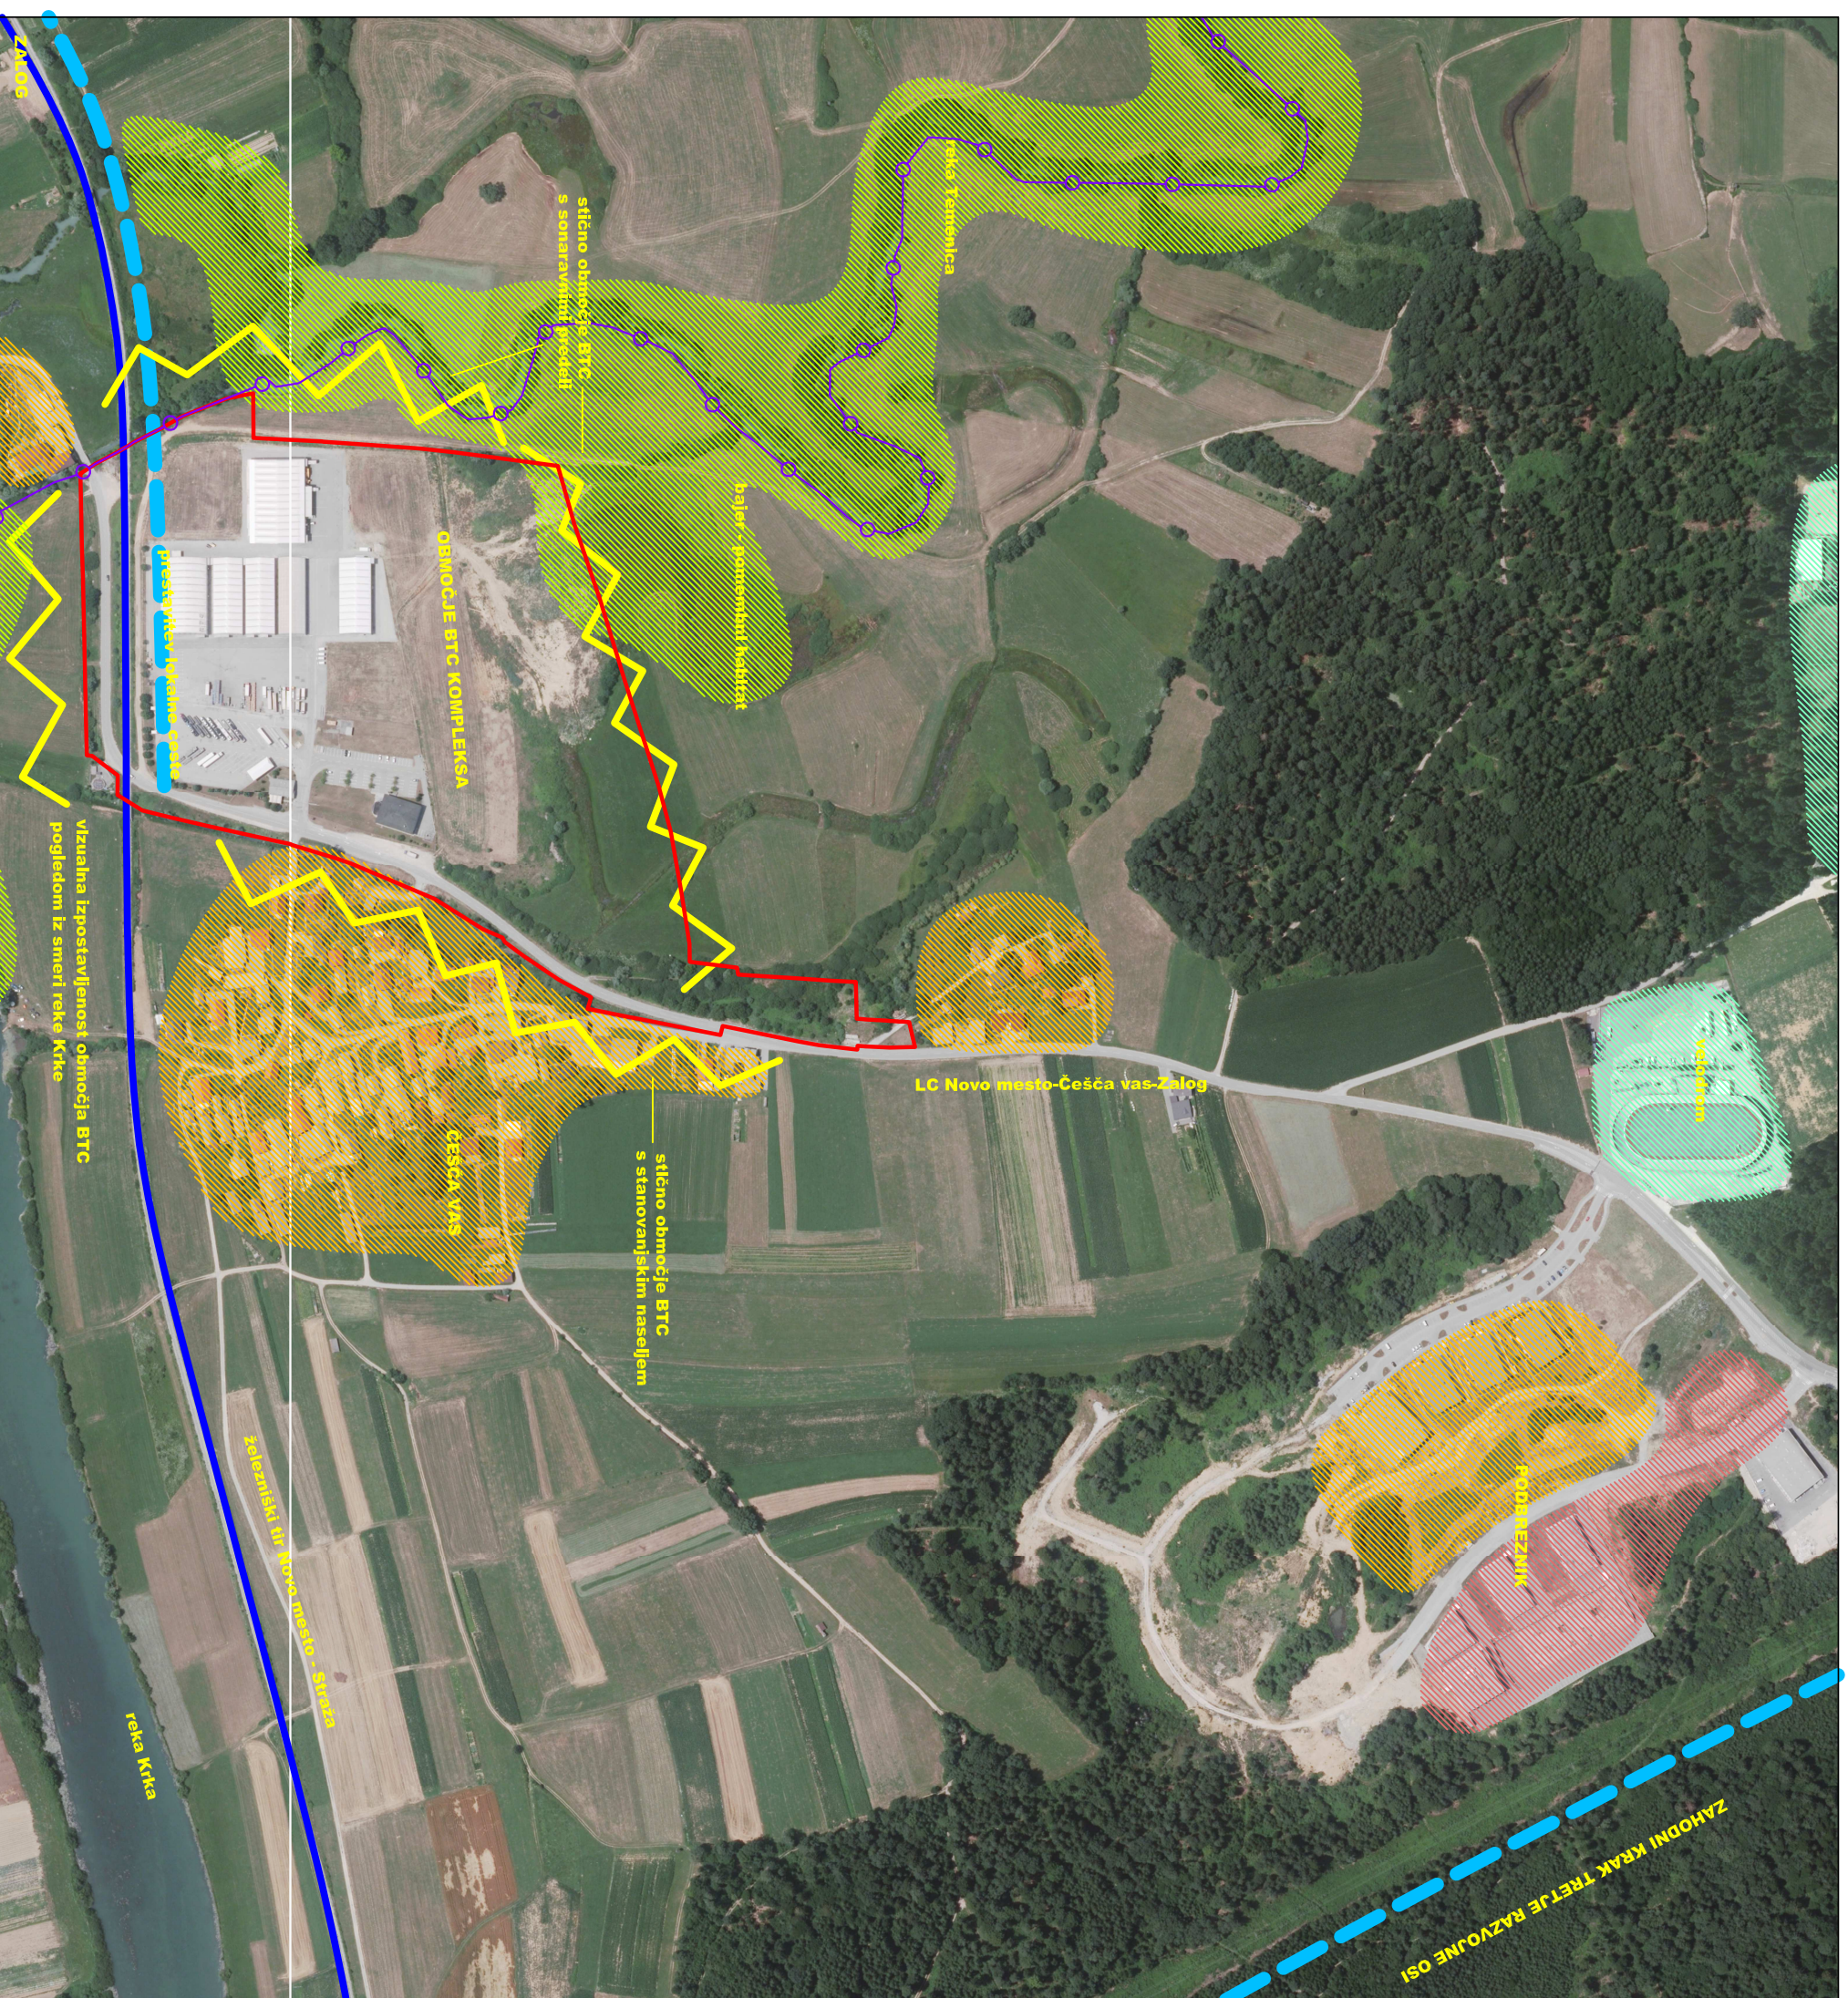

- Območje urejanja
- Meja med MO NIM in Občino Straza
- Stanovanjsko območje
- Pomembna bližnja sonaravna območja
- Centralne dejavnosti
- Objekti za šport