
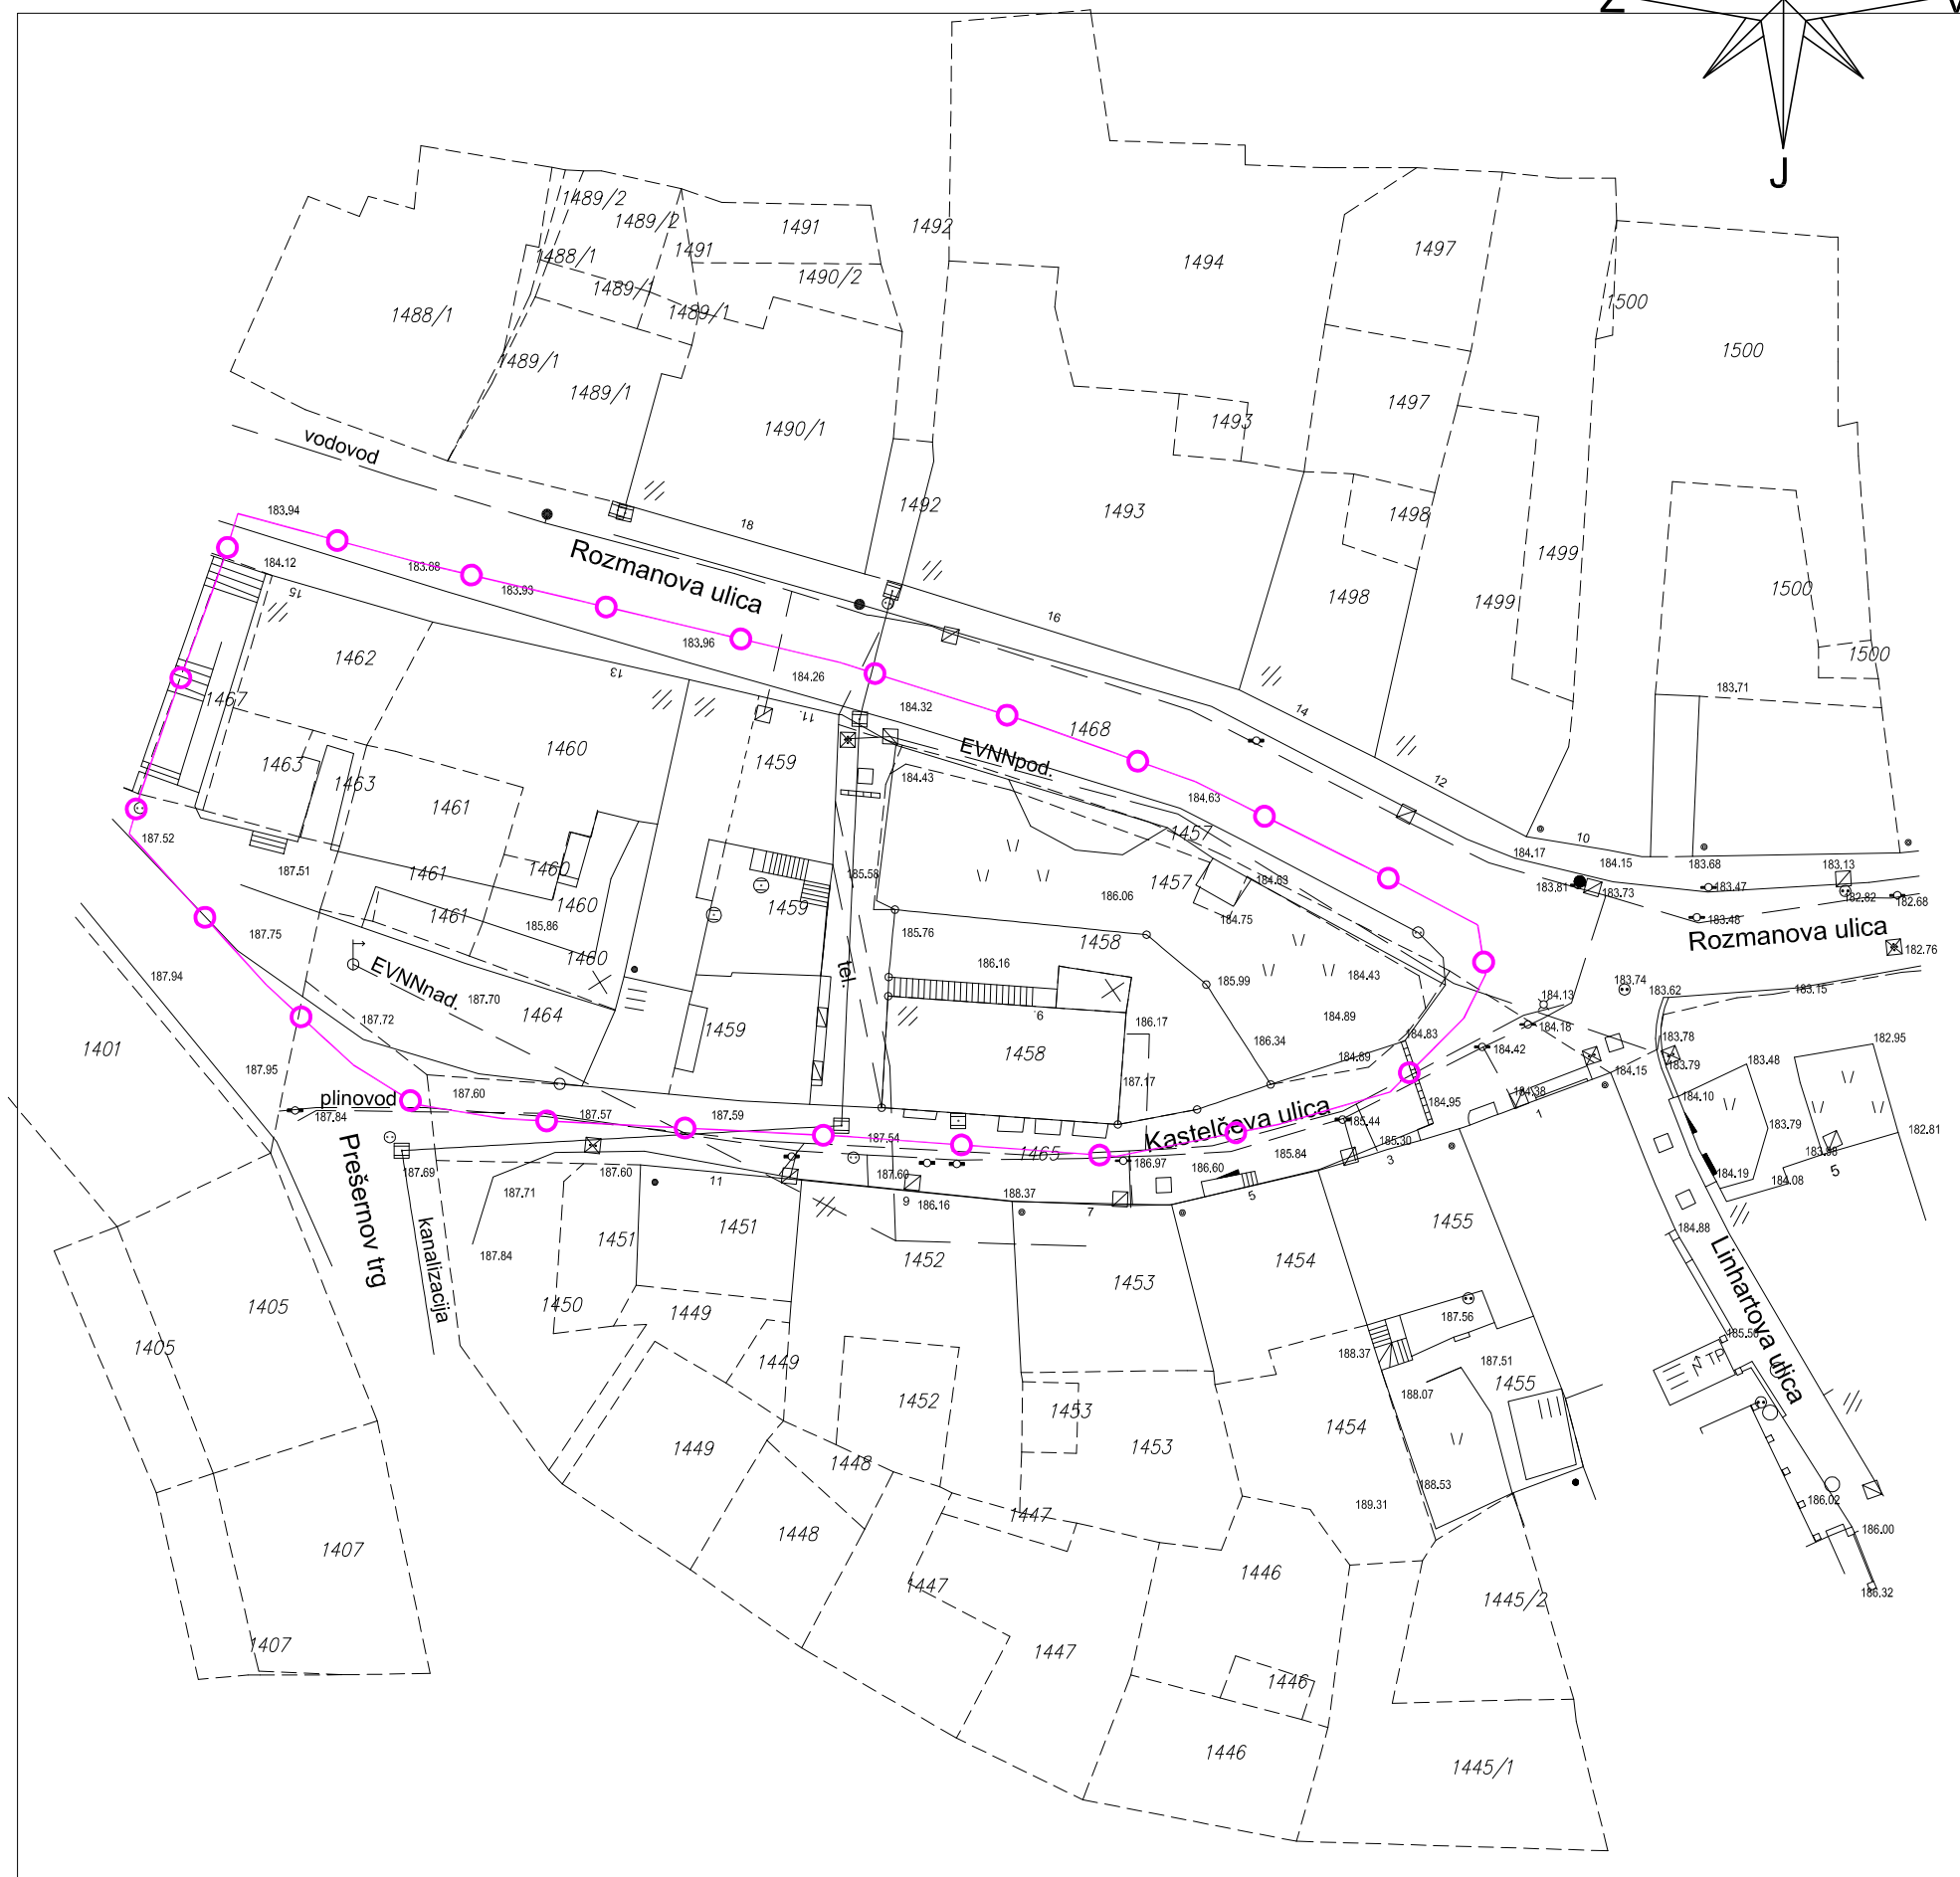


NOVO MESTO

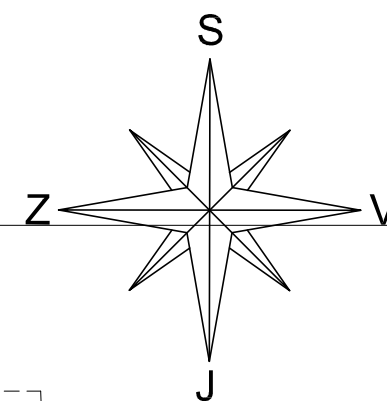

—○— meja območja spremembe in dopolnitve ureditvenega načrta

GEOMETE
BORUT MORETTI S.P.

Novo mesto, Pod Trško goro 57
Tel.: 07/33 78 160, GSM: 041 726 769

GEODETSKI NAČRT
Št.: 4-3/06
Merilo = 1:500

Naročnik: ZARJA STAN. PODJETJE D.D.
PREŠERNOV TRG 5
8000 NOVO MESTO

K.o. NOVO MESTO p.št. 1458,1459

Geodetski načrt velja skupaj s certifikatom št. 4-3/06
Geodetski načrt potrjuje odgovorni geodet: Borut Moretti inž.geod.

Identifikacijska št. pri inženirski zbornici slovenije: IZS 0077, Geo 0113

Kraj, datum: Novo mesto, 23.03.2006

IGPI gradbeno projektiranje in inženiring, d.o.o. Ljubljanska c. 26, 8000 Novo mesto tel.: 07/33 77 630, fax. 07/33 77 631		125.1919		©	
Investitor/naročnik:	ZARJA, stanovanjsko podjetje d.d. Novo mesto, Prešernov trg 5, 8000 Novo mesto				
Objekt:	SPREMEMBA IN DOPOLNITEV UREDITVENEGA NAČRTA STAVBNEGA OTOKA MED KASTELČEVO IN ROZMANOVO ULICO				
Lokacija:	NOVO MESTO - mestno jedro				
	Ime in priimek:	Ident. številka:	Podpis:		
Odg. vodja:	Ksenija Avsec, univ.dipl.inž.arh.	ZAPS A - 1214	<i>Avsec</i>		
Odg. projektant:	Robert Radakovič, univ.dipl.inž.grad.	IZS G-0445	<i>RR</i>		
Sodelavec:	Marjan Klobučar, abs. grad.				
Naslov risbe:	GEODETSKI NAČRT S PRIKAZOM OBMOČJA UREJANJA				
Št. projekta:	Datum:	Faza:	Merilo:	Št. lista:	
LN-30/2006	julij 2007	SPREJET DOKUMENT	M 1:500	9	