


Občinski prostorski akti > Občinski prostorski načrt (OPN) > Vektorski > Infrastruktura

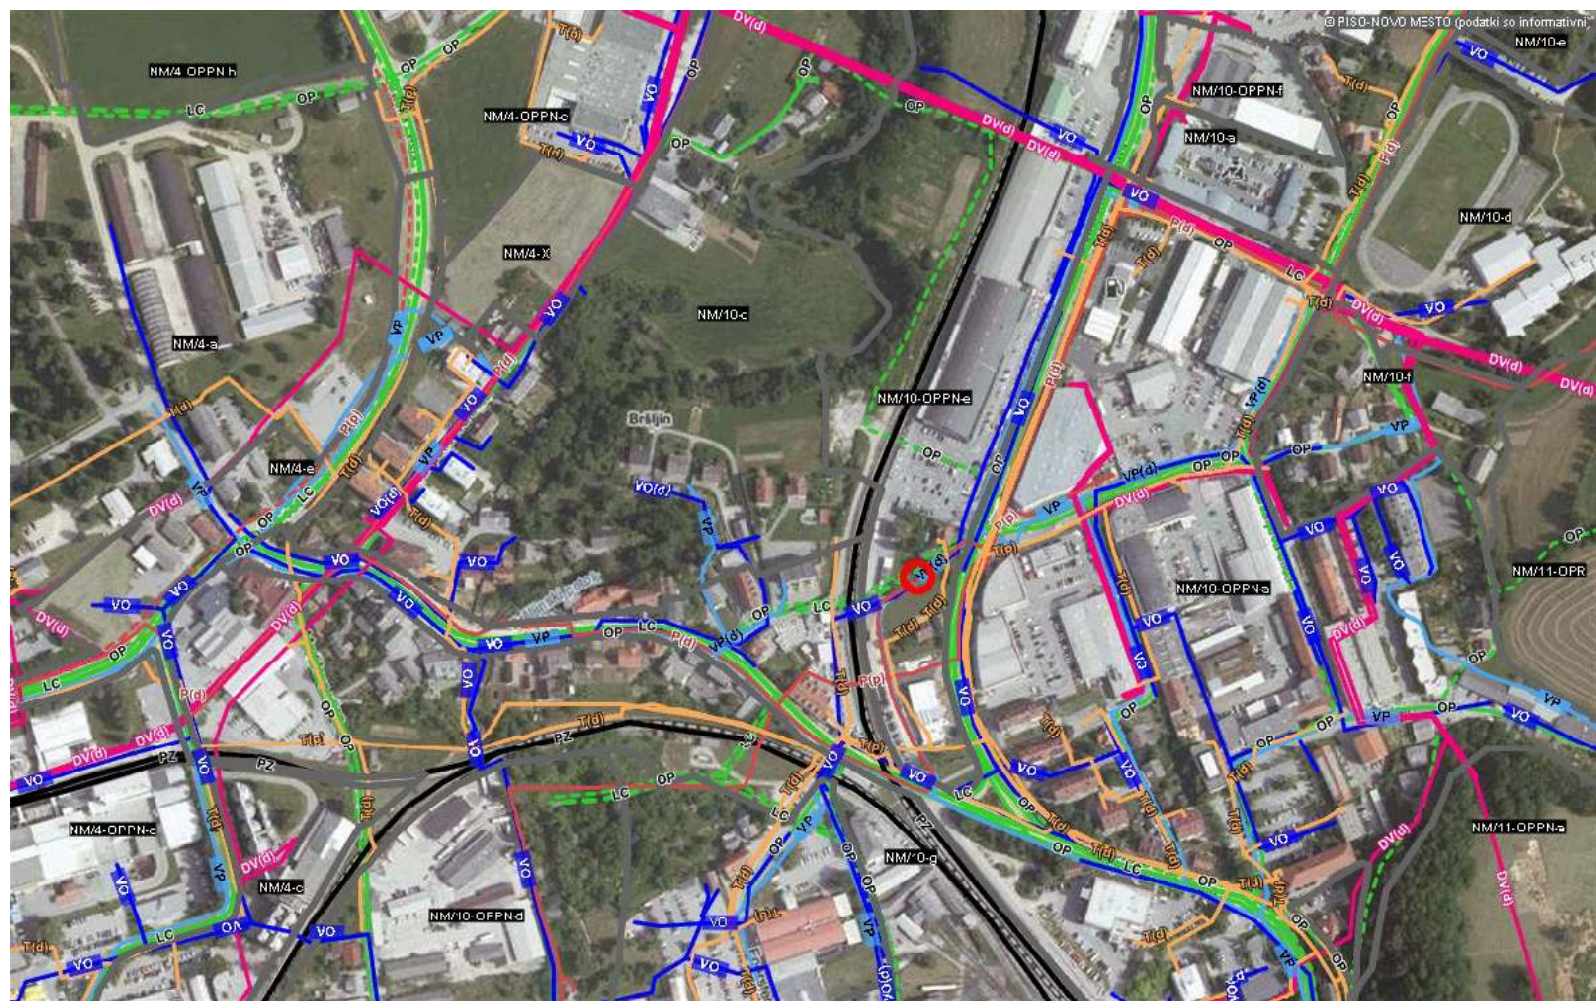

LEGENDA:

Prometna infrastruktura

- DC - stanje
- DP - stanje
- - - DP - plan
- LC - stanje
- - - LC - plan
- OP - stanje
- - - OP - plan
- PZ - stanje
- - - PZ - plan
- DC oznaka

Vodovod

- VP(p/d) - stanje
- - - VP(p/d) - plan
- VP oznaka

Kanalizacija

- VO(p/d) - stanje
- - - VO(p/d) - plan
- VO oznaka

Elektroenergetski vodi

- DV(p/d) - stanje
- - - DV(p/d) - plan
- DV oznaka

Plinovodi

- P(p/d) - stanje
- - - P(p/d) - plan

0 200 m
merilo 1: 5000

0 10 cm
referenčna linija

1.b) Izsek iz kartografskega dela izvedbenega dela OPN - infrastruktura

M 1: 5000

<http://www.geoprostor.net/piso>; čas izpisa: 28. junij 2017

Numerično merilo je veljavno, če znaša dolžina referenčne linije 10 cm. Grafično merilo je veljavno v vsakem primeru.

© PISO-MESTNA OBČINA NOVO MESTO (za uradne informacije se obrnite na pristojne ustanove)

P oznaka

Komunikacije

— T(p/d) - stanje

T oznaka

Enote urejanja prostora (EUP)



PO_5 oznaka