


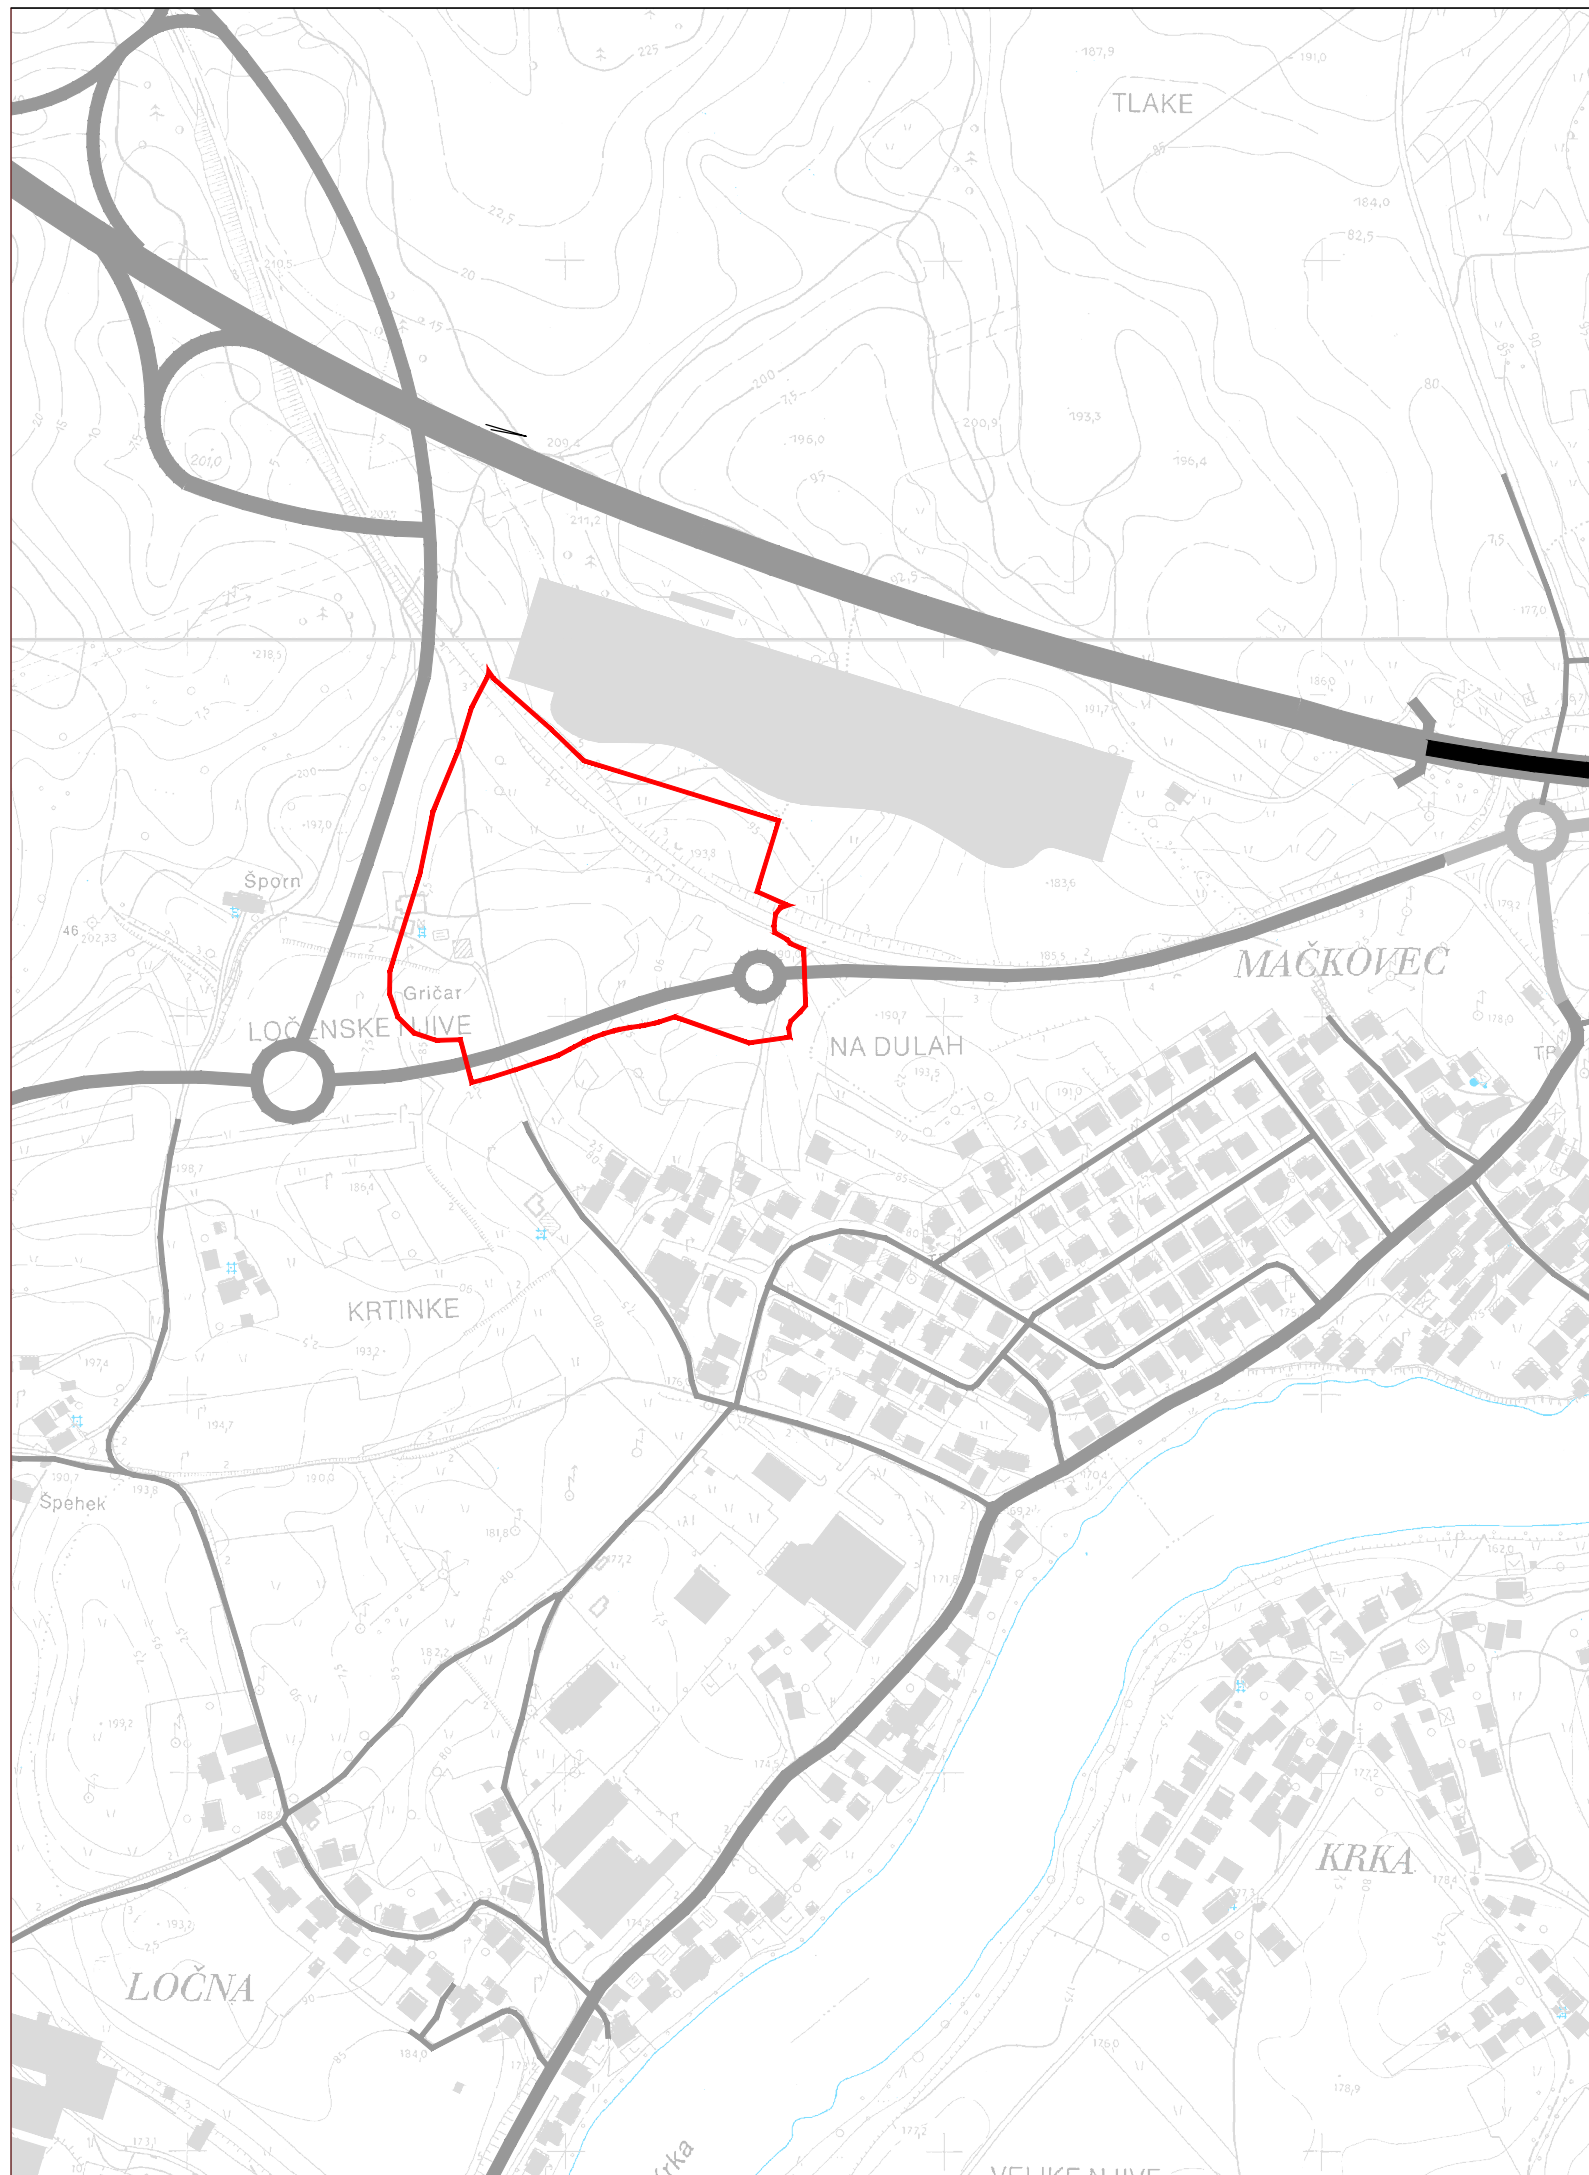


LEGENDA:

 MEJA OBMOČJA OPPN PSC Mačkovec 2



Načrtovalec:			 <small>Tržne analize, oblikovanje, projektiranje, okoljevarstvene študije, svetovanje Kočevarjeva ulica 1, Novo mesto, tel.: 07 373 15 31</small>		Pobudnik in naročnik: RUTAR MARKETING d.o.o., Premrlova ulica 14, 1000 Ljubljana	
Delovna skupina:			Ime:	Ident.št.	Podpis:	Projekt: OBČINSKI PODROBNI PROSTORSKI NAČRT POSLOVNO-STORITVENA CONA MAČKOVEC - 2
Odgovorni vodja:			MATEJA KAUDEK, u.d.i.a.	ZAPS 1282A		
Sodelavci:			DUŠAN GRANDA, u.d.i.g.	IZS G-0146		Faza OPPN: SPREJET DOKUMENT
			KLAVDIJA PEČNIK, dipl.inž.geod.			
			IRENA ŠERUGA, dipl.inž.geod.			
Št. naloge: 03/11-OPPN			Datum: Julij 2018	Merilo: 1:5000	Naslov karte: PREGLEDNA SITUACIJA (TTN) Št. karte: 2.1	

Podloga: TTN5, GURS