


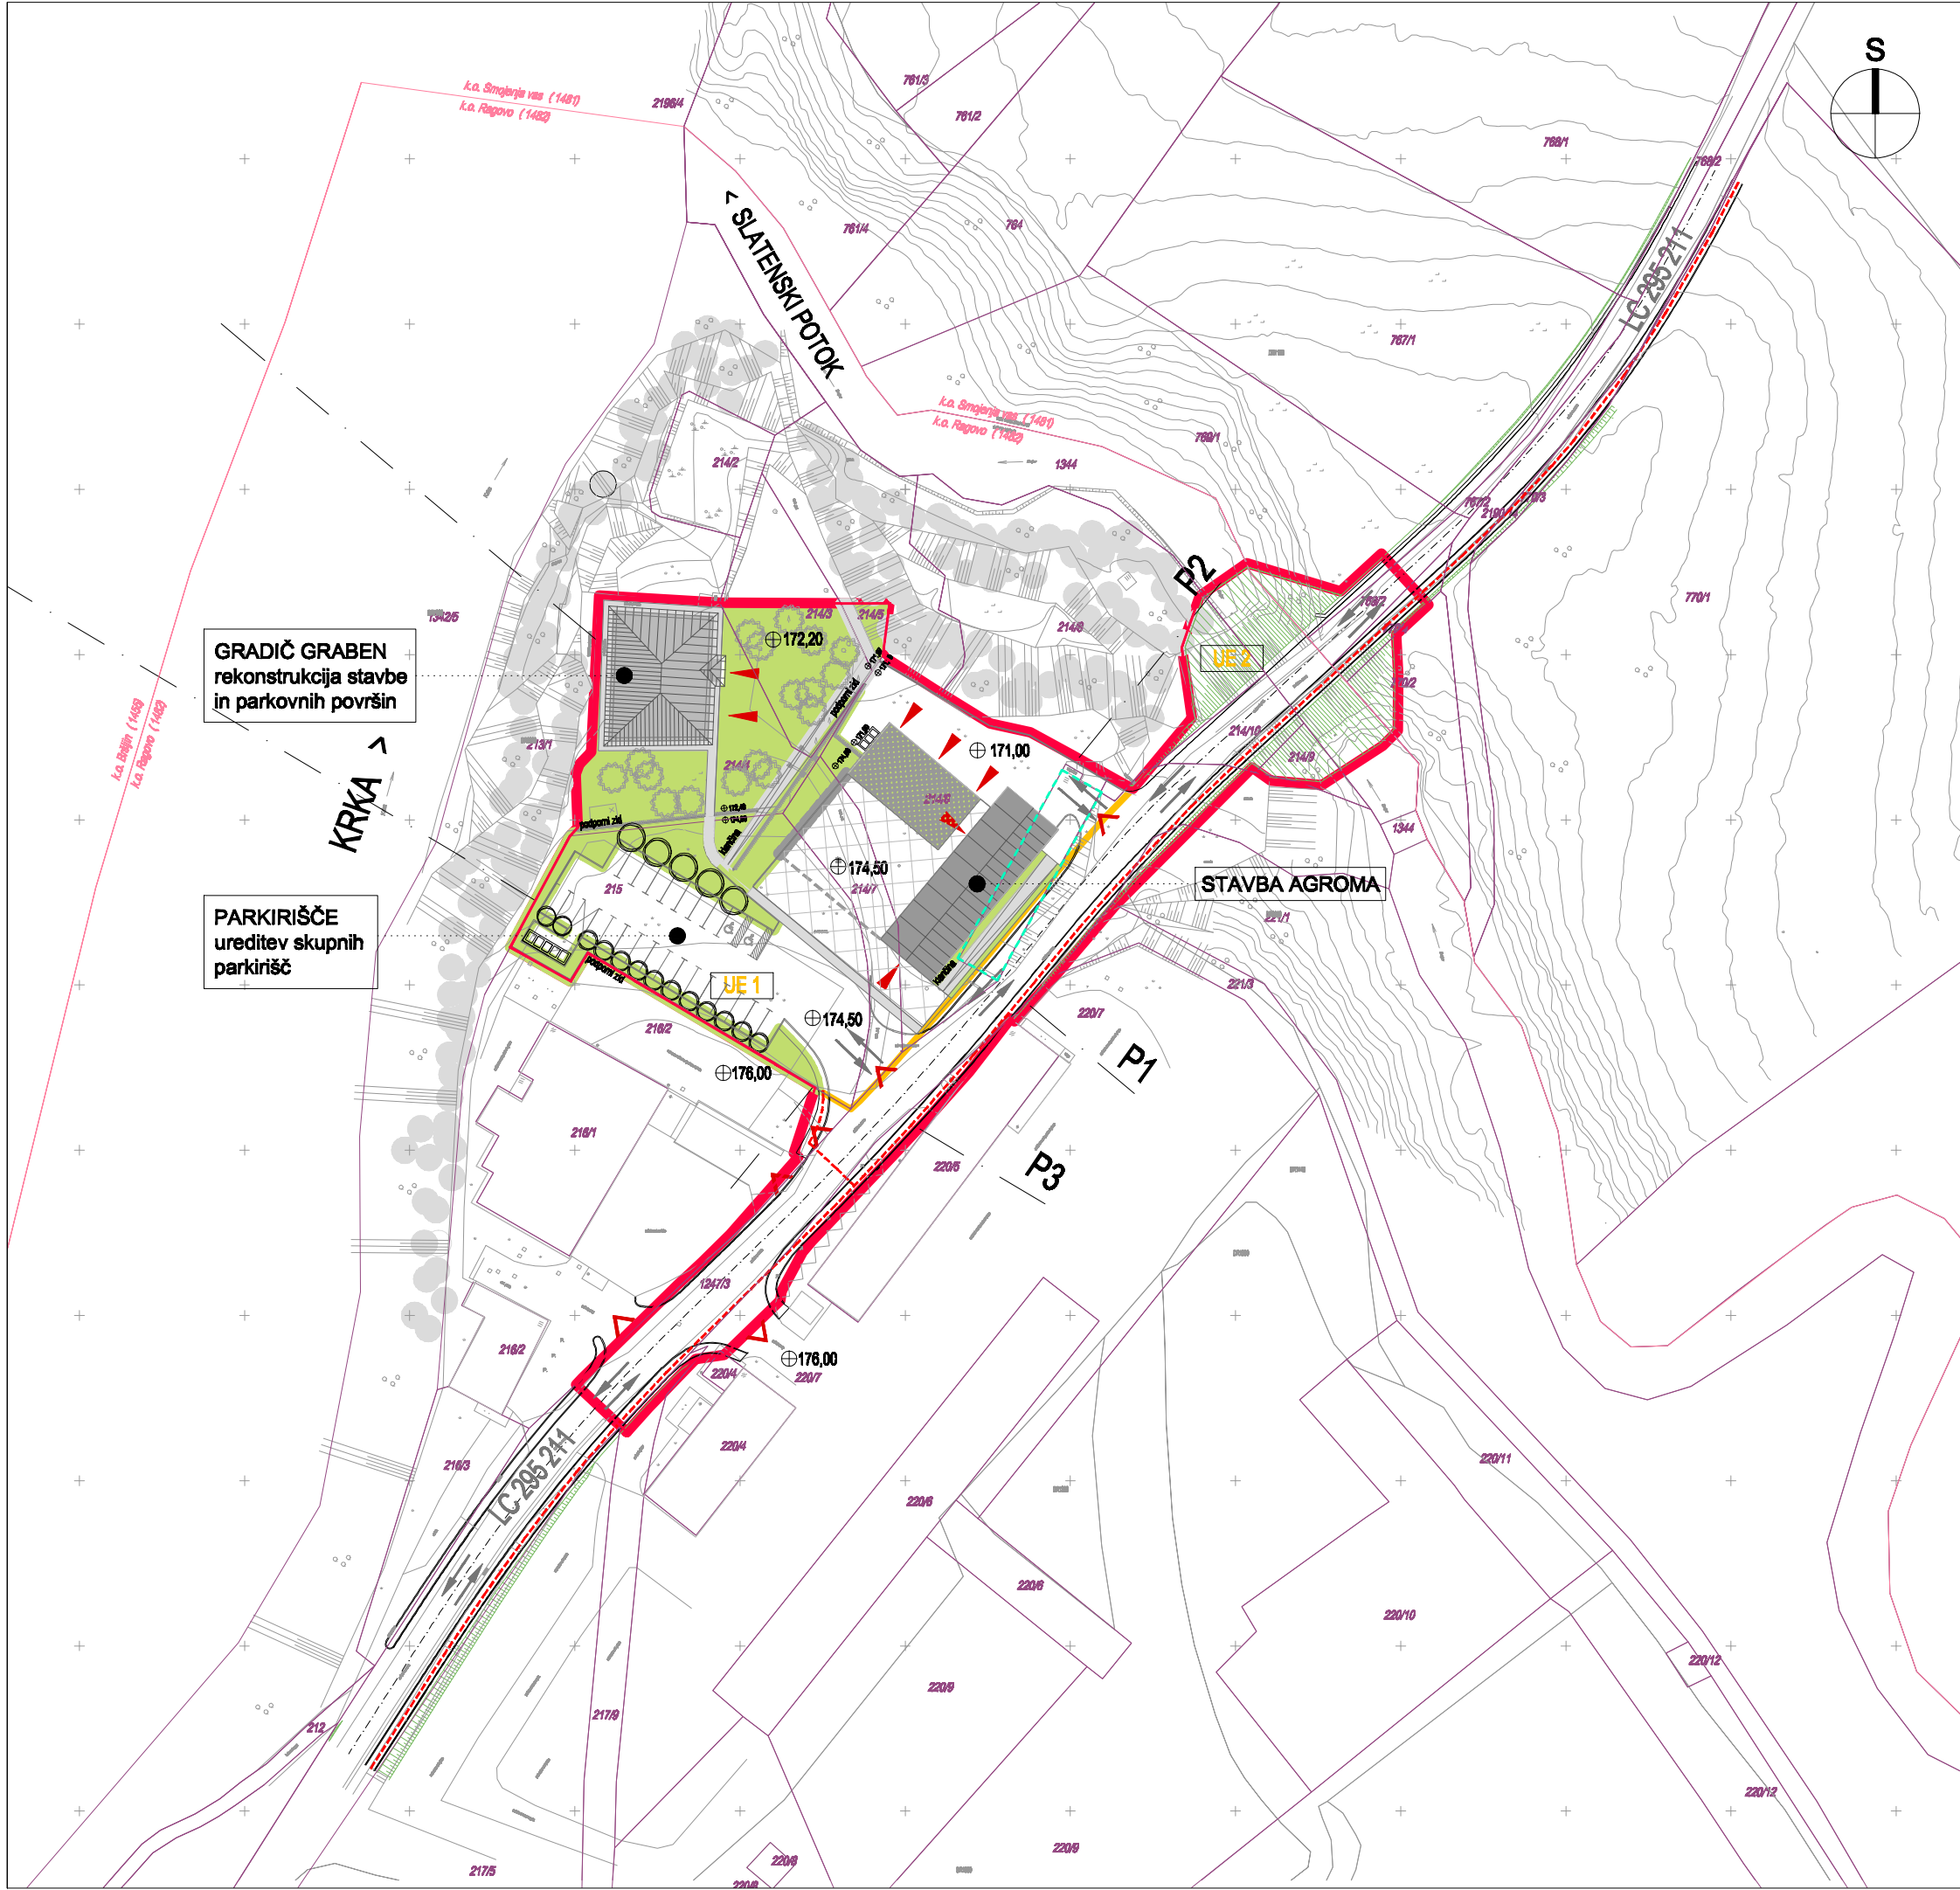

LEGENDA:

- MEJA OBMOČJA OPPN
- MEJA KATASTRSKIH OBČIN
- PARCELNA MEJA
- PARCELNA ŠTEVILKA
- MEJA UREDITVENE ENOTE
- OZNAKA UREDITVENE ENOTE
- OBSTOJEČA VEGETACIJA
- GRAJSKA PARKOVNA UREDITEV
- PREDVIDENA VEGETACIJA
- BREŽINE
- ZELENICA
- OBSTOJEČA STAVBA
- PREDVIDENA STAVBA
- RAVNA ZELENNA STREHA
- ODSTRANITEV GOSPODARSKE STAVBE
- PODPORNI ZID
- OGRAJA
- KLANČINA
- TLAKOVANE POVRŠINE
- DOTOPNA PEŠ POT
- VHOD V OBJEKT
- OZNAKA CESTE
- NAČRTOVANA VIŠINSKA KOTA
- JAVNE PEŠČEVE POVRŠINE
- SMER VOŽNJE
- PARKIRIŠČE
- PRIKLJUČEK NA LC 295 211

Podloga: Geodetski načrt št. 20150013, januar 2016

NAČRTOVALEC	Arhitekton projektiranje, inženiring d.o.o., Brod 76, 8000 Novo mesto		
PROJEKT	Občinski podrobni prostorski načrt OPPN GRABEN /1		
INVESTITOR	AGROMA TS trgovina in servis, Smolenja vas 73, 8000 Novo mesto		
PRIPRAVLJALEC	Mestna občina Novo mesto, Seidlova cesta 1, 8000 Novo mesto		
ODG. NAČRTOVALEC	Urška Račečič Skrt, univ.dipl.inž.grad., ZAPS 0852 A		
NAČRTOVALEC GJI	Tadej Burger, dipl.inž.grad., IZS G-2853		
FAZA	Dopolnjeni osnutek		
ŠTEVILKA NALOGE	DATUM IZDELAVE RISBE	MERILO	ŠTEVILKA LISTA
646/2015	januar 2018	1 : 1000	II.6.1
NASLOV LISTA	ARHITEKTURNO ZAZIDALNA SITUACIJA		