
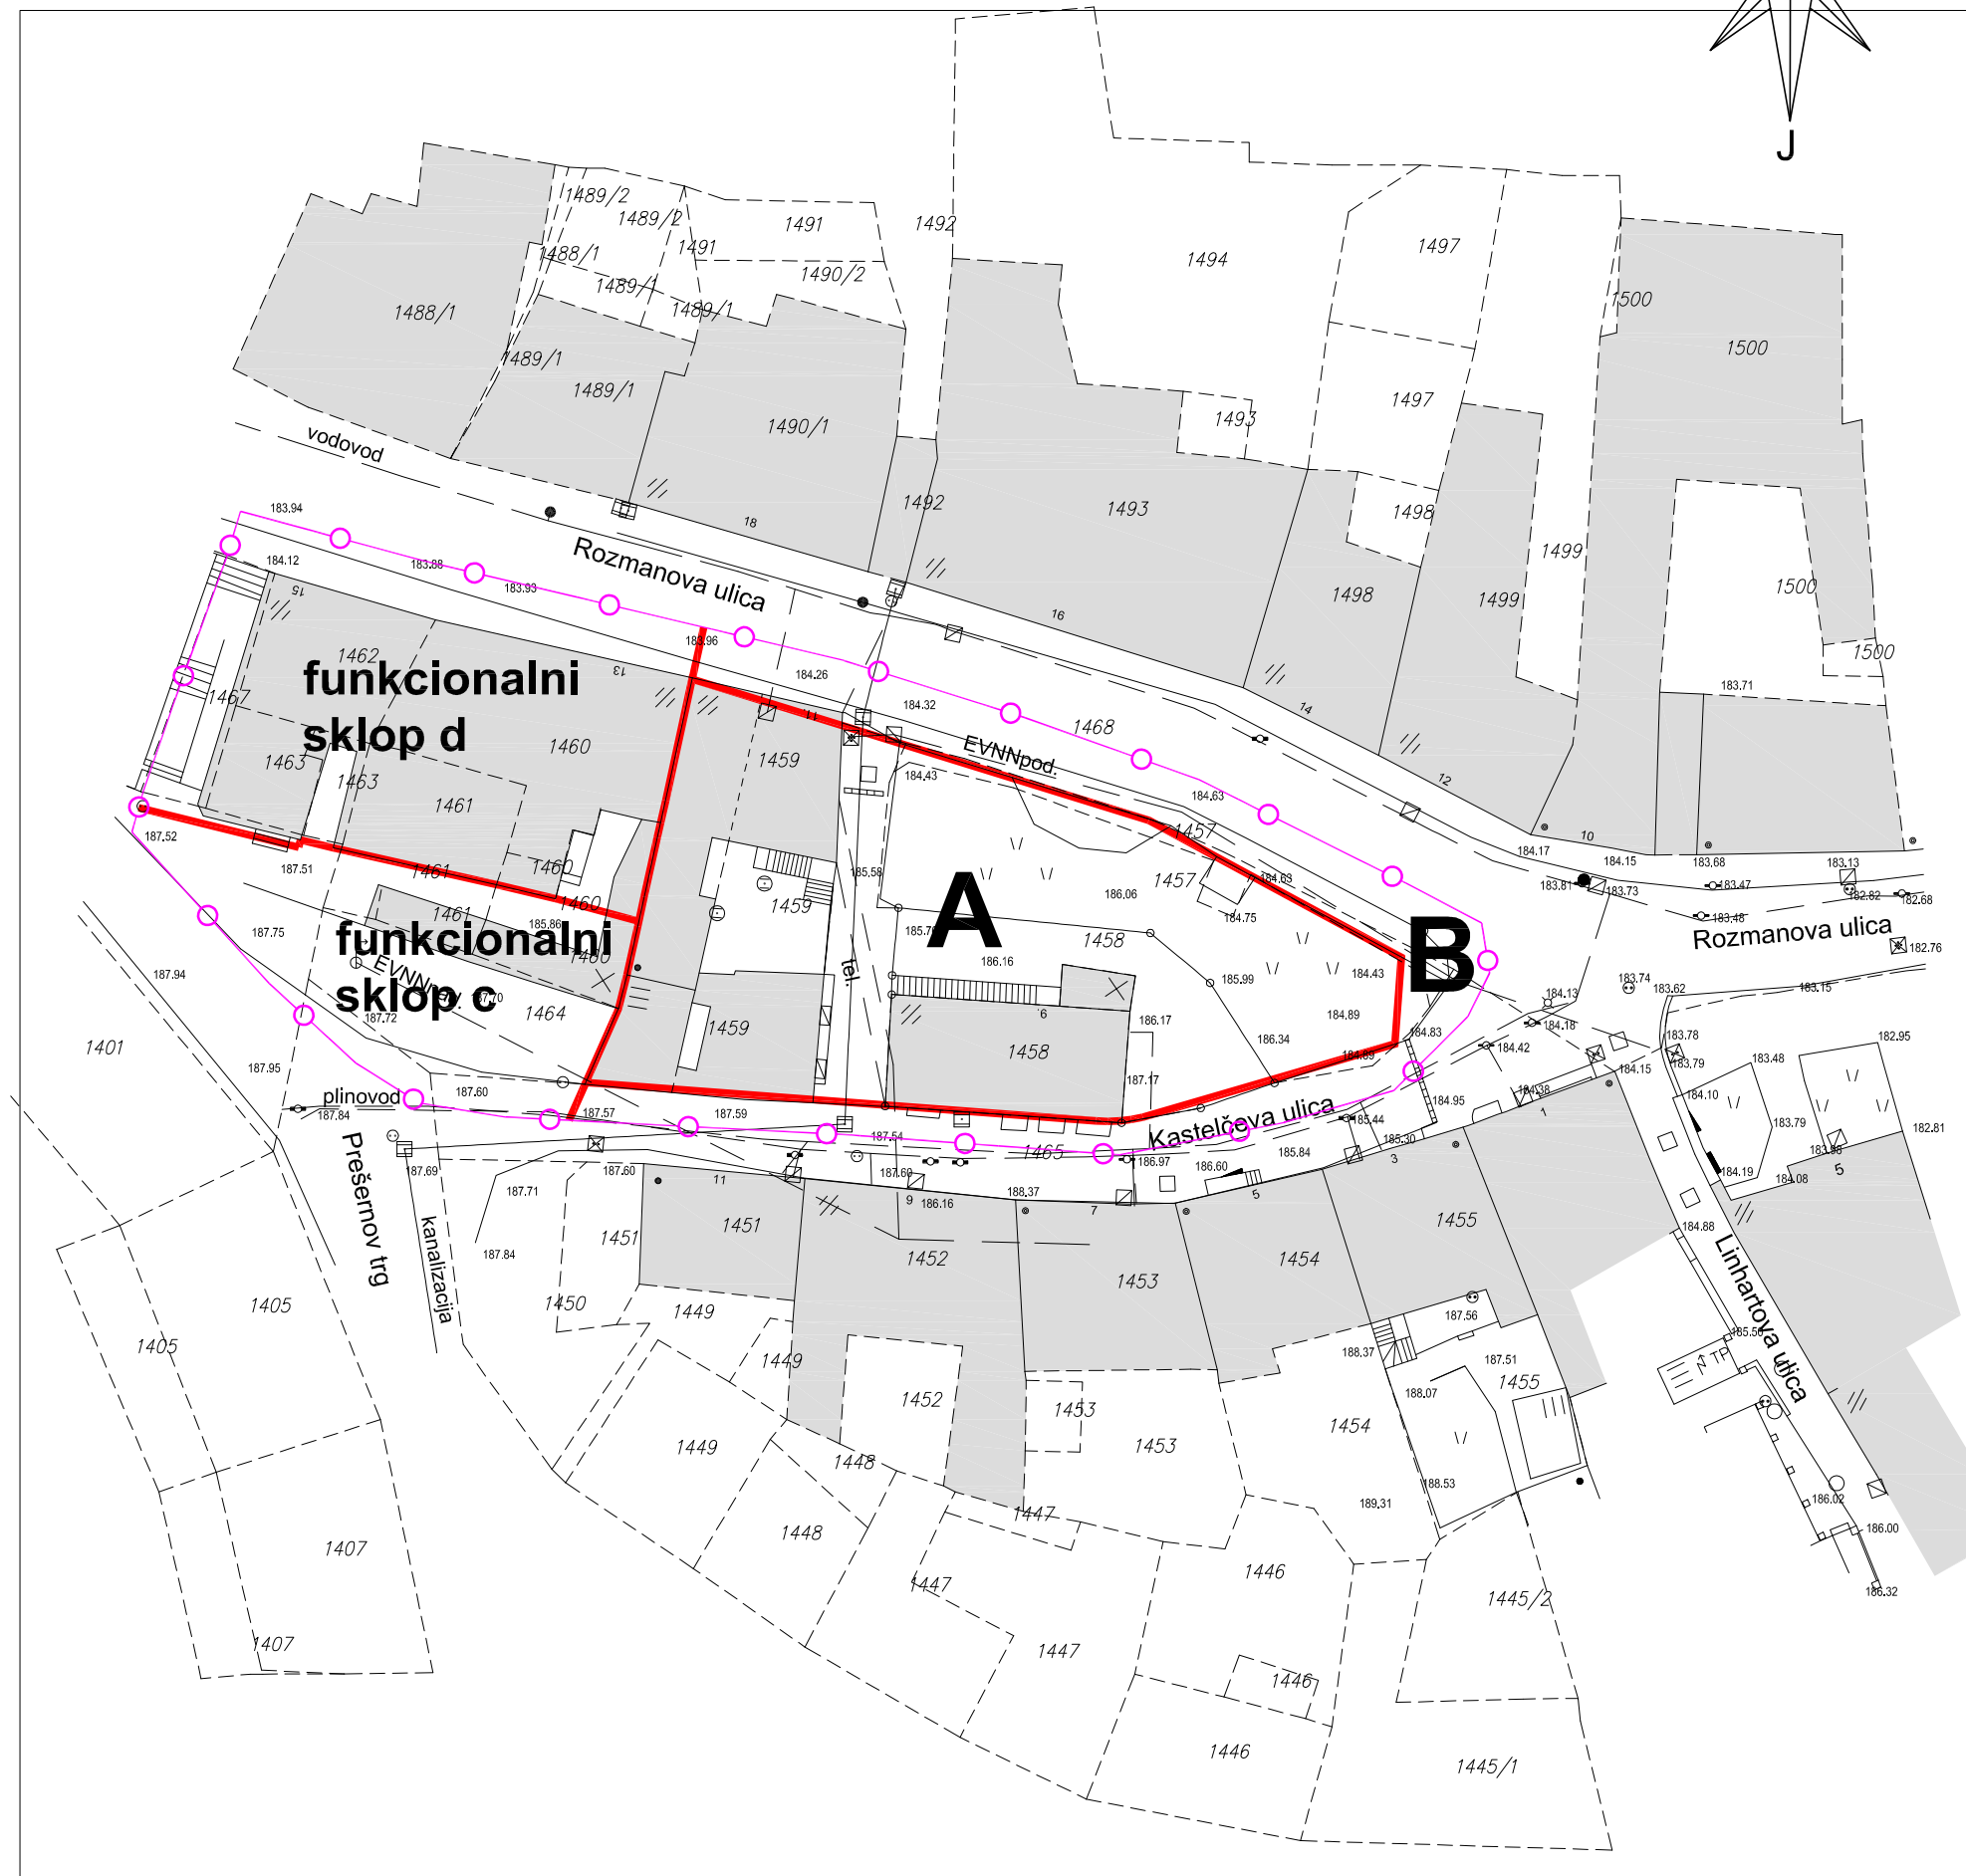


NOVO MESTO

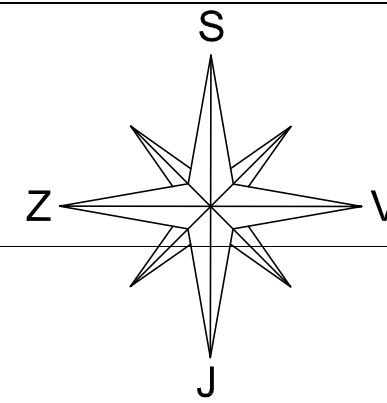

LEGENDA:

	meja med ureditvenimi enotami / funkcionalnimi sklopi
UREDITVENE ENOTE:	
A	površine za gradnjo novega stanovanjsko – poslovnega objekta
B	obstoječe prometne površine

Ureditve v funkcionalnih sklopih c in d so razvidne iz obstoječega ureditvenega načrta stavbnega otoka med Kastelčevo in Rozmanovo ulico v mestnem jedru Novega mesta (Uradni list RS, št. 3/01).

meja območja spremembe in dopolnitve ureditvenega načrta

G E O M E T E
B O R U T M O R E T T I S . P .

Novo mesto, Pod Trško goro 57
Tel.: 07/33 78 160, GSM: 041 726 769

GEODETSKI NAČRT

Št.: 4-3/06

Merilo = 1:500

Naročnik ZARJA STAN. PODJETJE D.D.
PREŠERNOV TRG 5
8000 NOVO MESTO

K.o. NOVO MESTO p.št. 1458,1459

Geodetski načrt velja skupaj s certifikatom št. 4-3/06

Geodetski načrt potrjuje odgovorni geodet: Borut Moretti inž.geod.

Identifikacijsko št. pri inženirski zbornici slovenije: IZS 0077, Geo 0113

Kraj, datum: Novo mesto, 23.03.2006



gradbeno projektiranje in inženiring, d.o.o.
Ljubljanska c. 26, 8000 Novo mesto
tel.: 07/33 77 630, fax. 07/33 77 631

©

Investitor/naročnik:	ZARJA, stanovanjsko podjetje d.d. Novo mesto, Prešernov trg 5, 8000 Novo mesto			
Objekt:	SPREMEMBA IN DOPOLNITEV UREDITVENEGA NAČRTA STAVBNEGA OTOKA MED KASTELČEVO IN ROZMANOVO ULICO			
Lokacija:	NOVO MESTO - mestno jedro			
	Ime in priimek:	Ident. številka:	Podpis:	
Odg. vodja:	Ksenija Avsec, univ.dipl.inž.arh.	ZAPS A - 1214		
Odg. projektant:	Robert Radakovič, univ.dipl.inž.grad.	IZS G-0445		
Sodelavec:	Marjan Klobučar, abs. grad.			
Naslov risbe:	NAČRT UREDITVENEGA OBMOČJA - ureditvene enote			
Št. projekta:	Datum:	Faza:	Merilo:	Št. lista:
LN-30/2006	julij 2007	SPREJET DOKUMENT	M 1:500	11