


- LEGENDA**
- Ureditveno območje
  - Gradbena meja
  - Območje za razvoj stavb
  - Obstoječi objekti - neobvezujoče
  - ↑ Protipožarna oz. intervencijska pot
- \* Opomba: V območju urejanja tega OPPN ni endt kulturne ded. ali nar. vrednot.

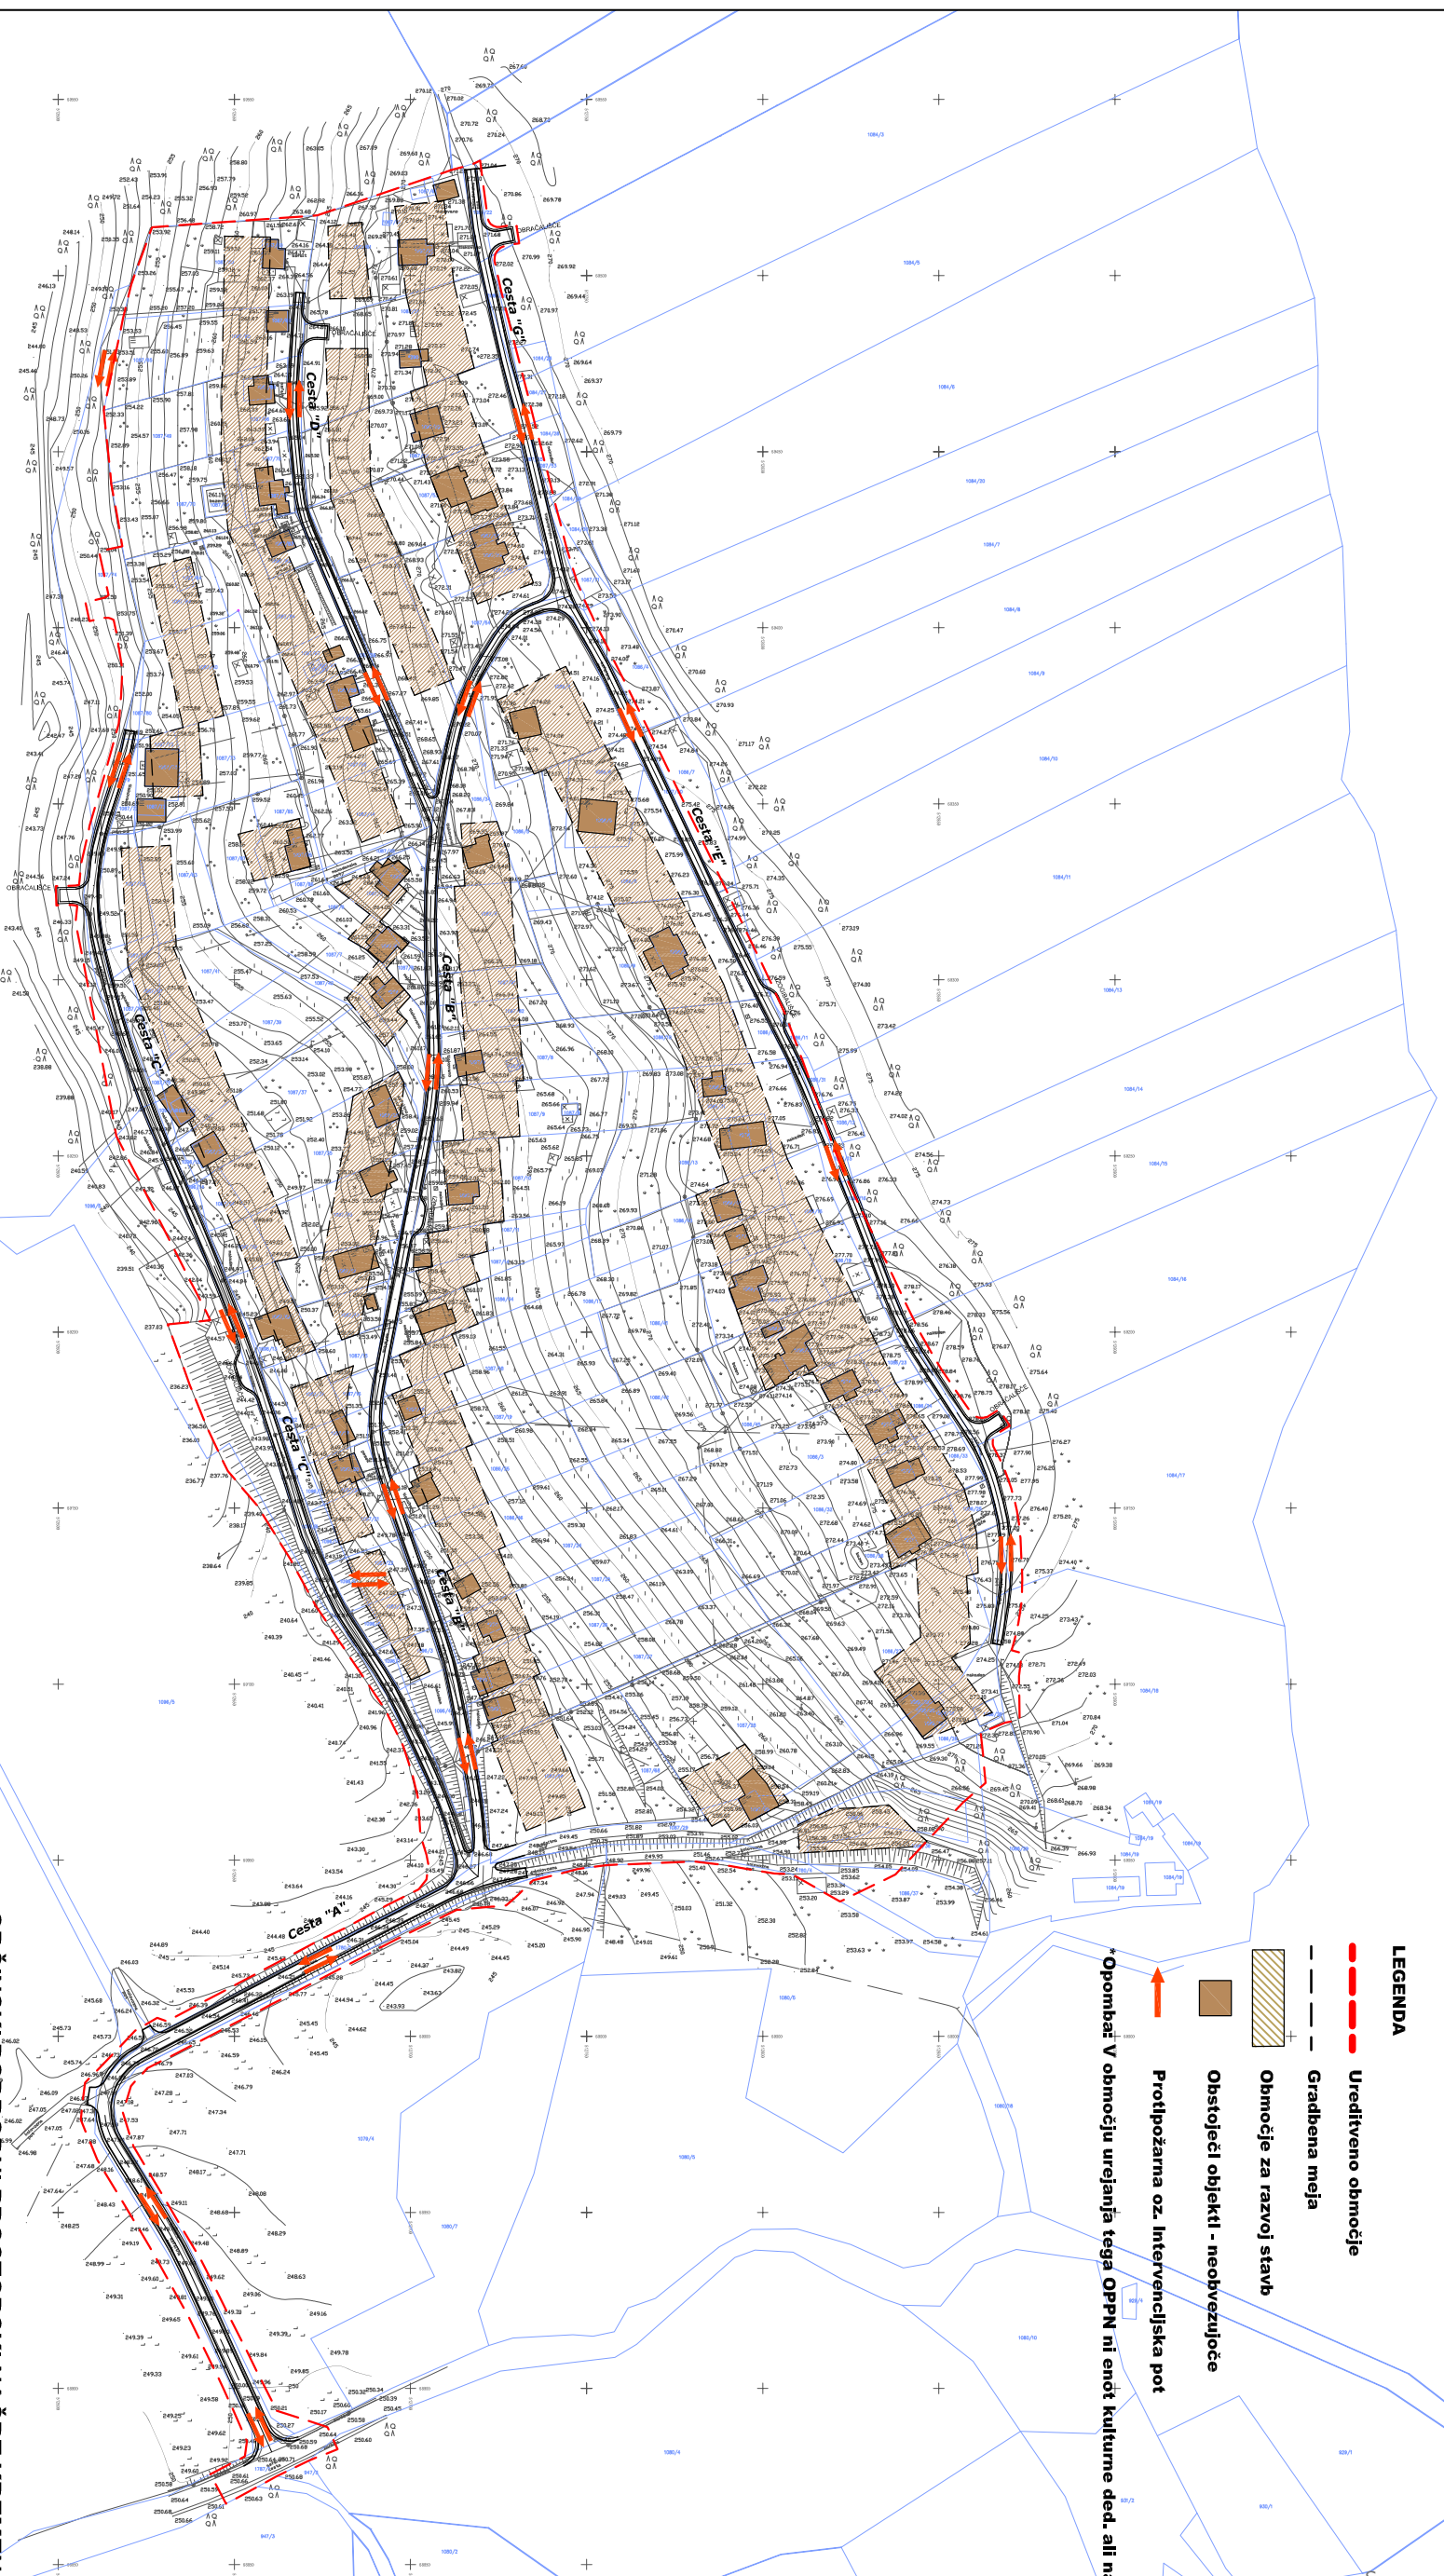

**OBČINSKI PODROBNI PROSTORSKI NAČRT KREMENJAK**

**Prikaz območij varovanja in požarnih poti - faza 1**  
**M 1:2000**

Izvajalec: <b>BD PROJEKTIRANJE d.o.o.</b> Prešernov trg 14, Novo mesto		Naloga: <b>OBČINSKI PODROBNI PROSTORSKI NAČRT KREMENJAK</b>	
Naročnik: <b>URSA d.o.o., Pohova 2, Novo mesto</b>			
Odgovorni vodja projekta: <b>Bogdana Drazić, u.d.i.arh.</b>	Številka: <b>A-0925</b>	Načrt: <b>Prikaz območij varovanja in požarnih poti - faza 1</b>	
Odgovorni projektant za arhitekturo: <b>Bogdana Drazić, u.d.i.arh.</b>	Podpis: <b>A-0925</b>	Faza: <b>sprejet dokument</b>	
Odgovorni projektant za infrastrukturo: <b>Magda Meglič, inž.gradb.</b>	Številka: <b>G-2078</b>	Srinaloga: <b>OPPN 07/13</b>	Mesilo: <b>1. 2000</b>
	Podpis:	Datum: <b>Julij 2014</b>	Skizma: <b>7 a</b>