


- LEGENDA**
- Ureditveno območje
 - Gradbena meja
 - Območje za razvoj stavb
 - Obstojeci objekti - neobvezujoče
 - Protipožarna oz. intervencijska pot
- * Opomba: V območju urejanja tega OPPN ni endt kulturne ded. ali nar. vrednot.

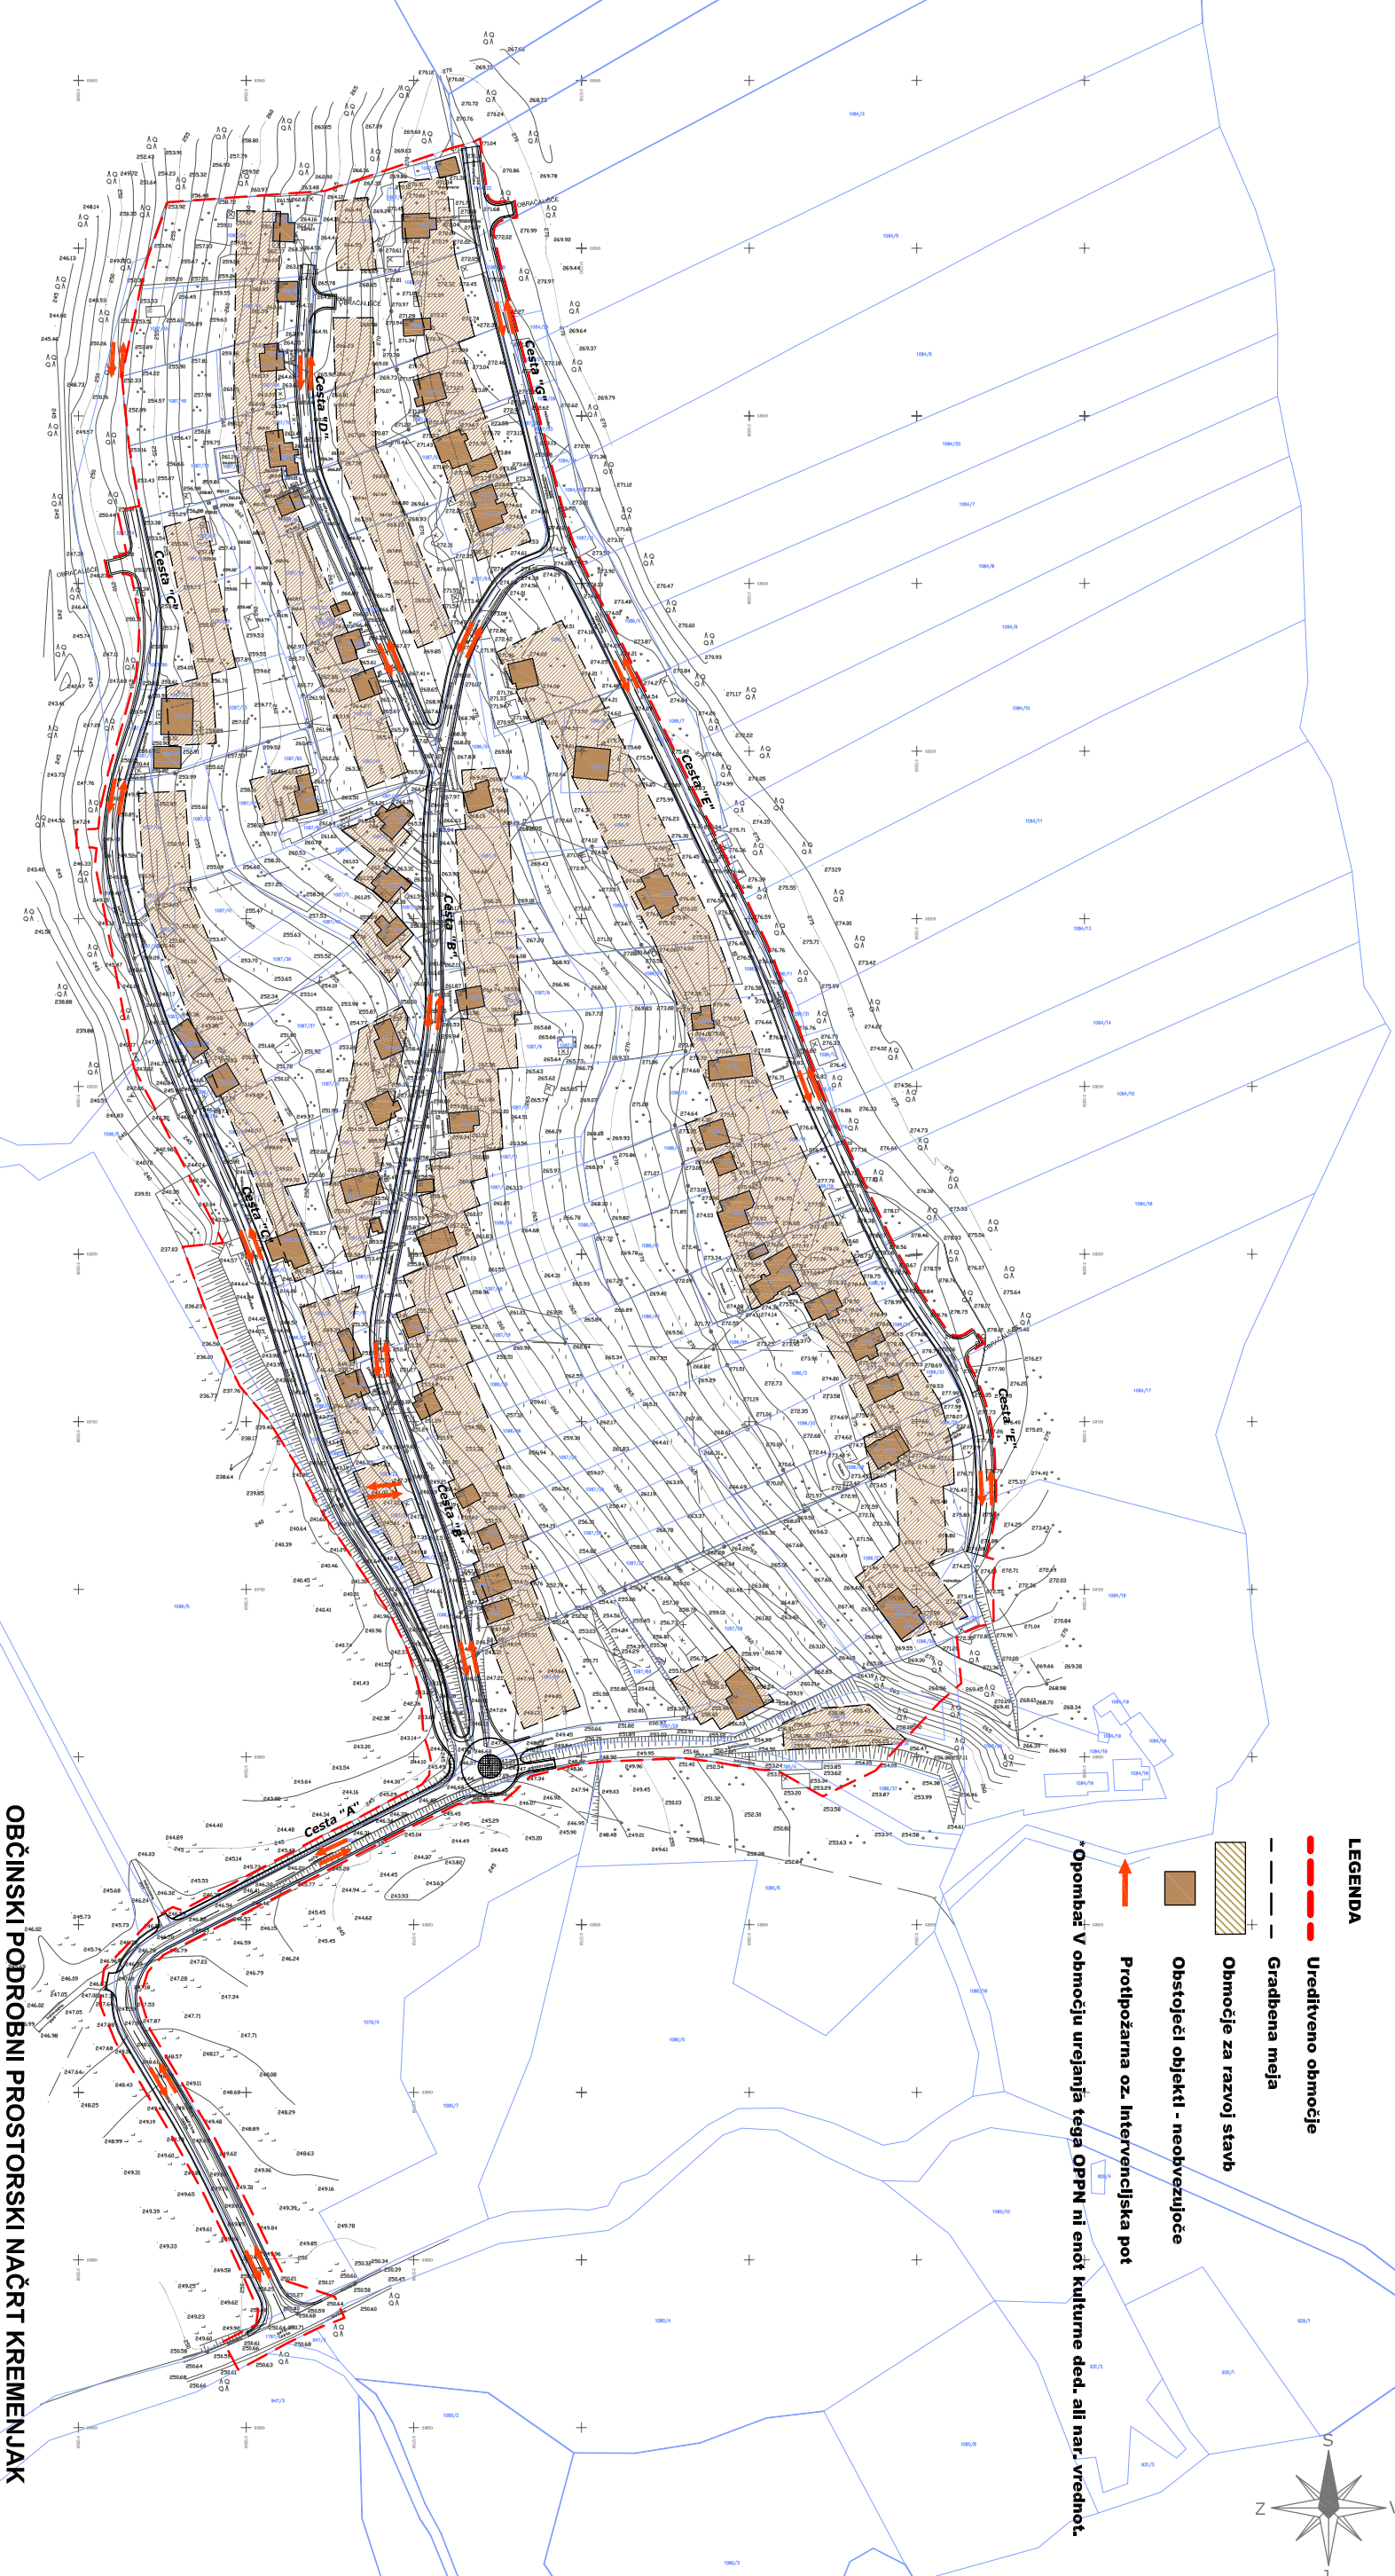

OBČINSKI PODROBNI PROSTORSKI NAČRT KREMENJAK

Prikaz območij varovanja in požarnih poti - faza 2
M 1:2000

Izvajalec: BD PROJEKTIRANJE d.o.o. Prešernov trg 14, Novo mesto		Naloge: OBČINSKI PODROBNI PROSTORSKI NAČRT KREMENJAK	
Naročnik: URSA d.o.o., Pohova 2, Novo mesto			
Odgovorni vodja projekta: Bogdana Drazić, u.d.i.arh.	Številka: A-0925	Načrt: Prikaz območij varovanja in požarnih poti - faza 1	
Odgovorni projektant za arhitekturo: Bogdana Drazić, u.d.i.arh.	Podpis: A-0925	Faza: sprejet dokument	
Odgovorni projektant za infrastrukturo: Magda Meglič, inž.gradb.	Številka: G-2078	Sinaloge: OPPN 07/13	
Podpis:	Podpis:	Mesilo: 1. 2000	Datum: Julij 2014
		Skicirano: 7 b	