


VZDOLŽNI PROFIL POVEZOVALNE CESTE ŠMIHELSKI MOST - CESTA NA LOKO

← CESTA NA LOKO

ŠMIHELSKI MOST →

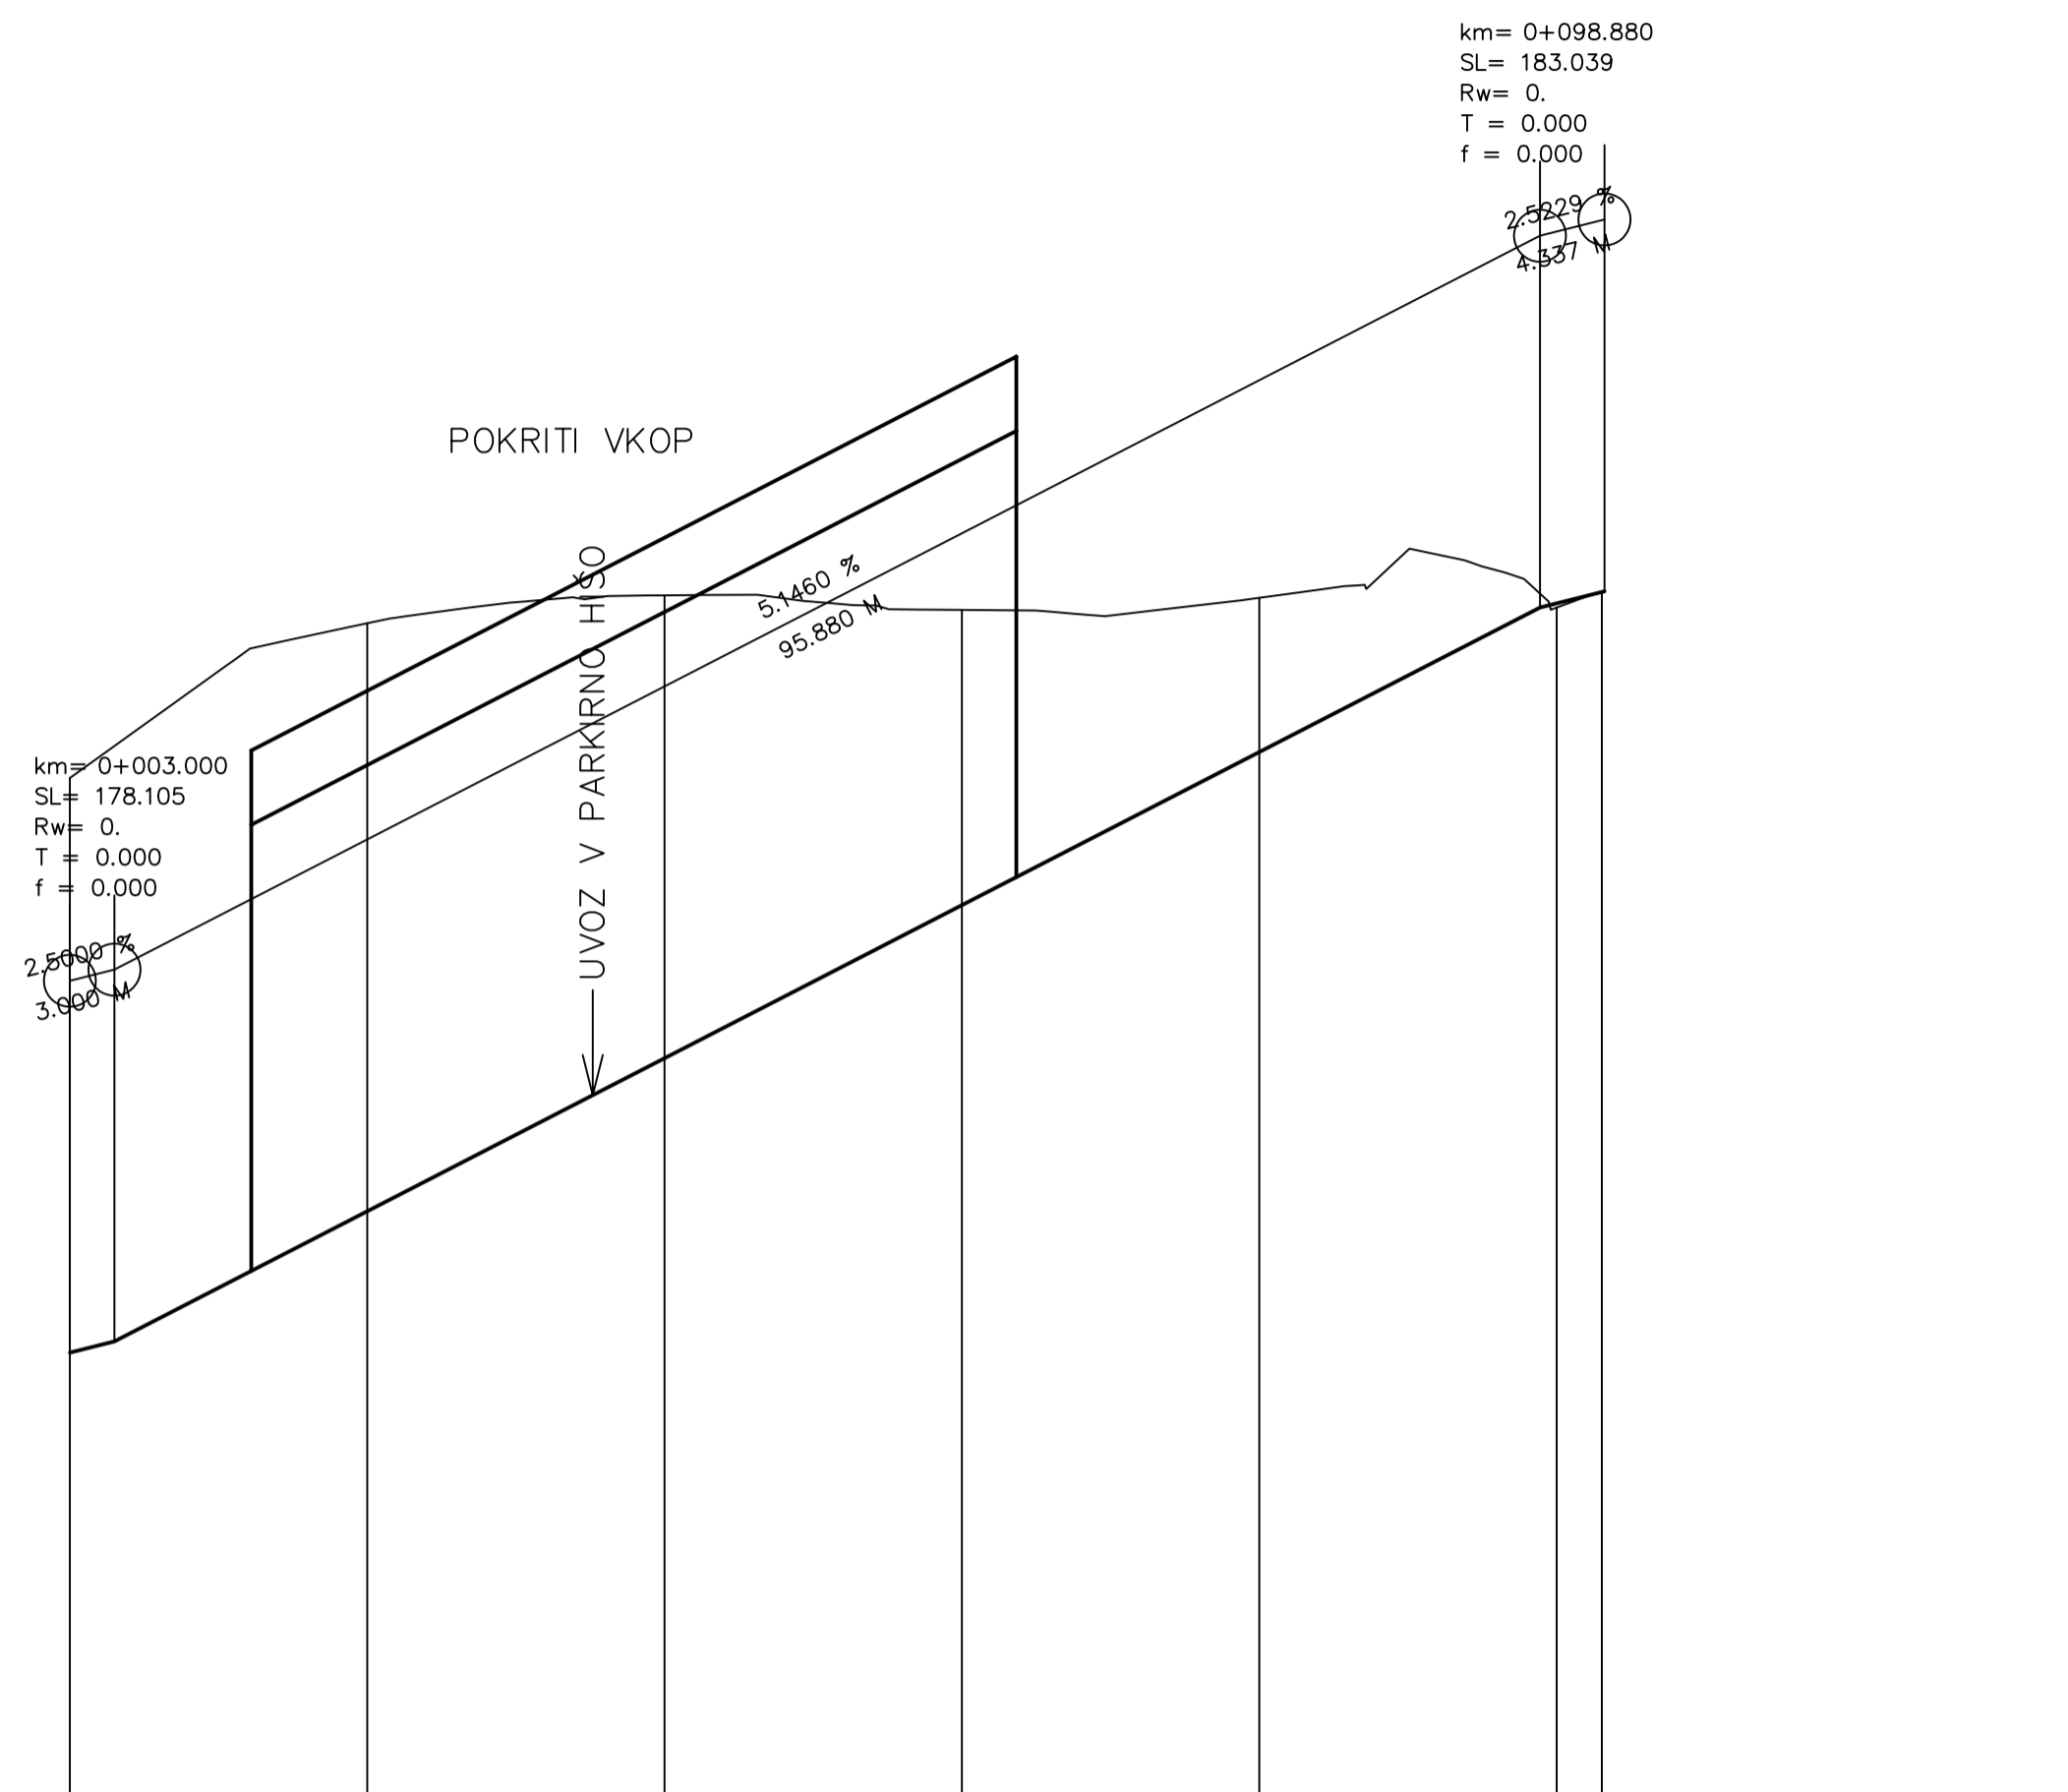


ŠTEV. PROFILA	1		2		3		4		5		6	
KOTE NIVELETE	178.030	178.980	180.009	181.038	182.067	183.067	183.144					
KOTE TERENA	181.89	182.93	183.12	183.02	183.10	183.04						
STACIONAŽA	0.000	20.000	40.000	60.000	80.000	0.000	3.040					
	0+000						0+100					
HORIZ. KRIVINE	R=∞		R=-43		R=47		TC41		R=∞			
	10.551m		40.456m		8.913m		35.065m		8.019m			
STACIONAŽA	0.000	10.551	51.007	59.920	94.985	103.004						
VIJAČENJE	LEVI ROB ----- DESNI ROB -----											
VZDOLŽNI PROFIL	2.800% L=13.000 M -100.0 150.0 -100.0 150.0 5.1460% L=95.880 M -100.0 150.0 -100.0 150.0 2.822% L=13.374 M -100.0 150.0 3.217											

VZDOLŽNI PROFIL POVEZOVALNE CESTE ROZMANOVA - JEREBOVA

← ROZMANOVA

JEREBOVA →

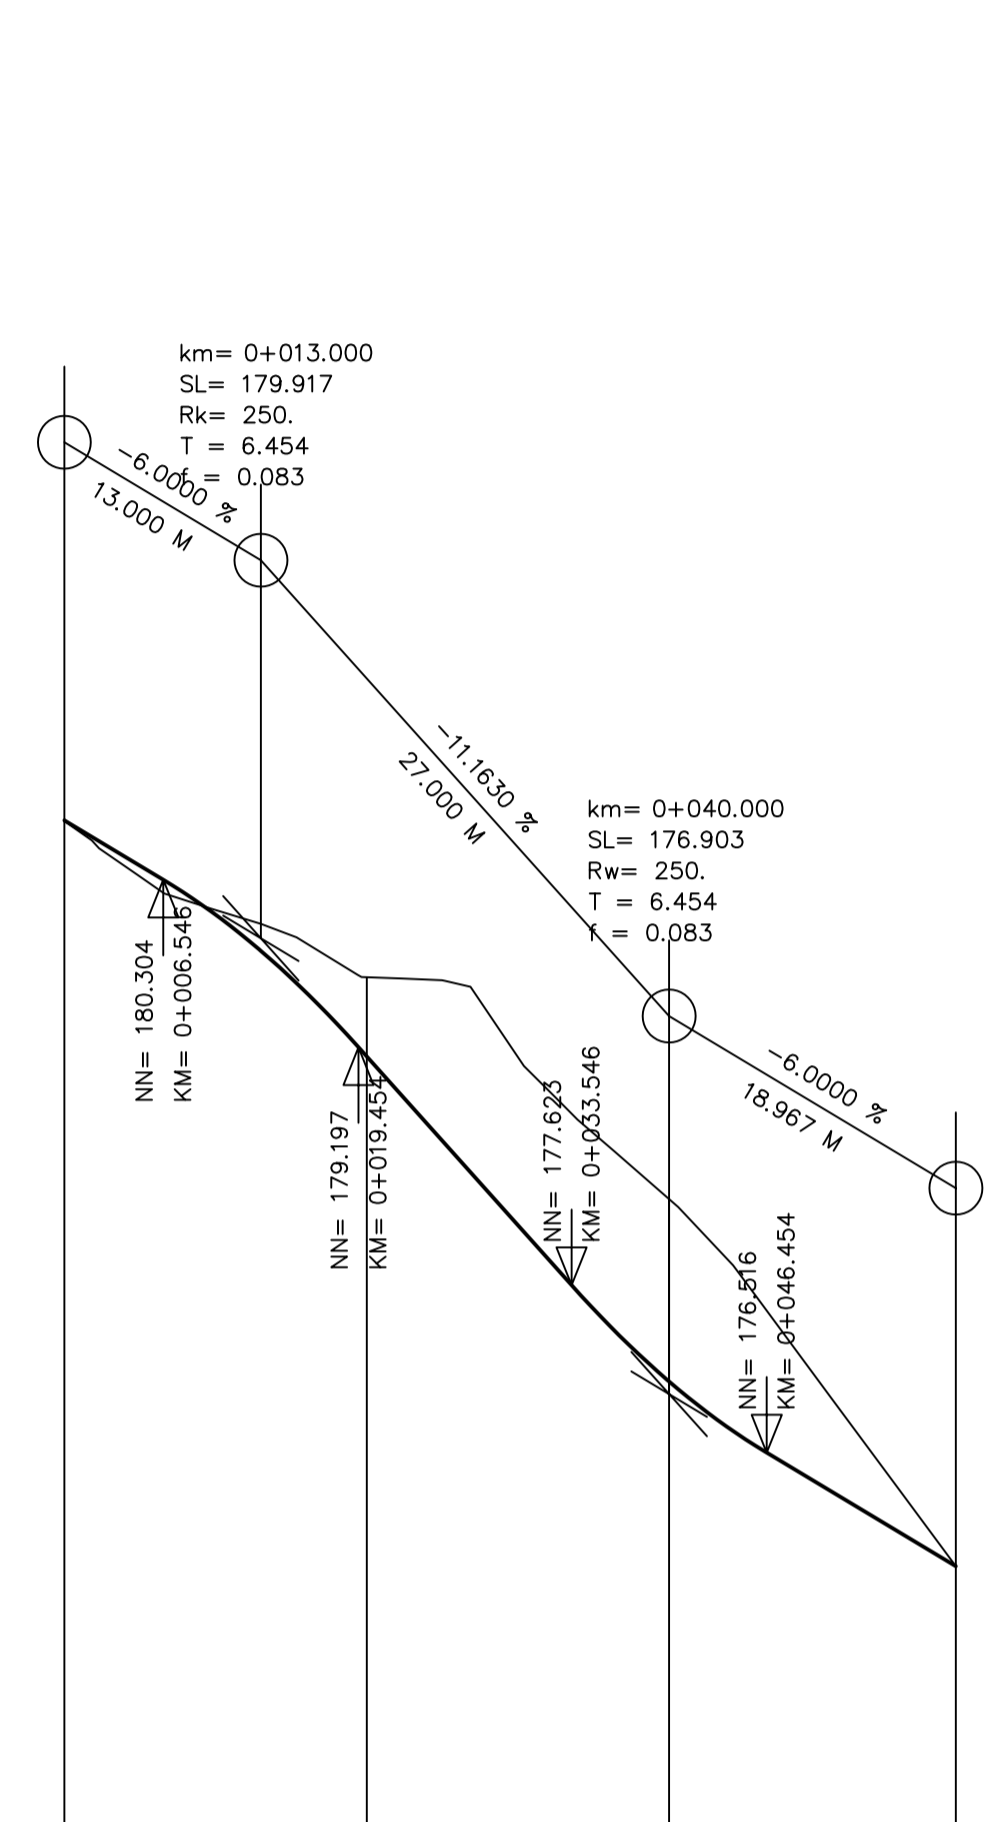

ŠTEV. PROFILA	1		2		3	
KOTE NIVELETE	180.697	179.136	176.986	175.765		
KOTE TERENA	180.69	179.86	178.19			
STACIONAŽA	0.000	20.000	40.000	58.967		
	0+000					
HORIZ. KRIVINE	R=75		TC19		R=-63	
	14.575m		4.839m		11.177m	
STACIONAŽA	0.000	14.575	19.415	25.176	36.352	55.526
VIJAČENJE	LEVI ROB ----- DESNI ROB -----					
VZDOLŽNI PROFIL	6.0000% L=13.000 M R=250 H=179.917 11.1630% T=6.454 R=250 H=176.903 5.9999% L=18.967 M					

ARHITEKTON d.o.o.
 projektiranje, inženiring
 BROJ 76, 8000 NOVO MESTO
 PROJEKTIVNI BIRO
 NOV TRG 9, 8000 NOVO MESTO
 TEL: 07/33-71-520 FAX: 07/33-71-521
 IDENTIFIKACIJSKA ŠT.: IZS 1189

ARHITEKTON d.o.o.
 projektiranje
 inženiring

NAROČNIK	MESTNA OBČINA NOVO MESTO, SEIDLOVA CESTA 1, 8000 NOVO MESTO
NALOGA/PROJEKT	SPREMEMBE IN DOPOLNITVE UREDITVENEGA NAČRTA NOVI TRG V NOVO MESTU
FAZA	SPREJETI DOKUMENT
ŠTEVLICA NAČRTA	379/2005

	IME, PRIMEK	ID. ŠT. PRI IZS/ZAPS	PODPIS
ODG. VODJA PROJEKTA	spec.urb.URŠKA RAČEČIČ SKRT, udia	ZAPS 0852 A	
ODGOVORNI PROJEKTANT	ALBERT RAČEČIČ, udig	IZS 1376 G	
SODELAVEC	TADEJ BURGER, dig		
DATUM IZDELAVE RISBE		MERILO	ŠTEVLICA LISTA
JULIJ 2006		1 : 500/50	12

VZDOLŽNI PROFIL