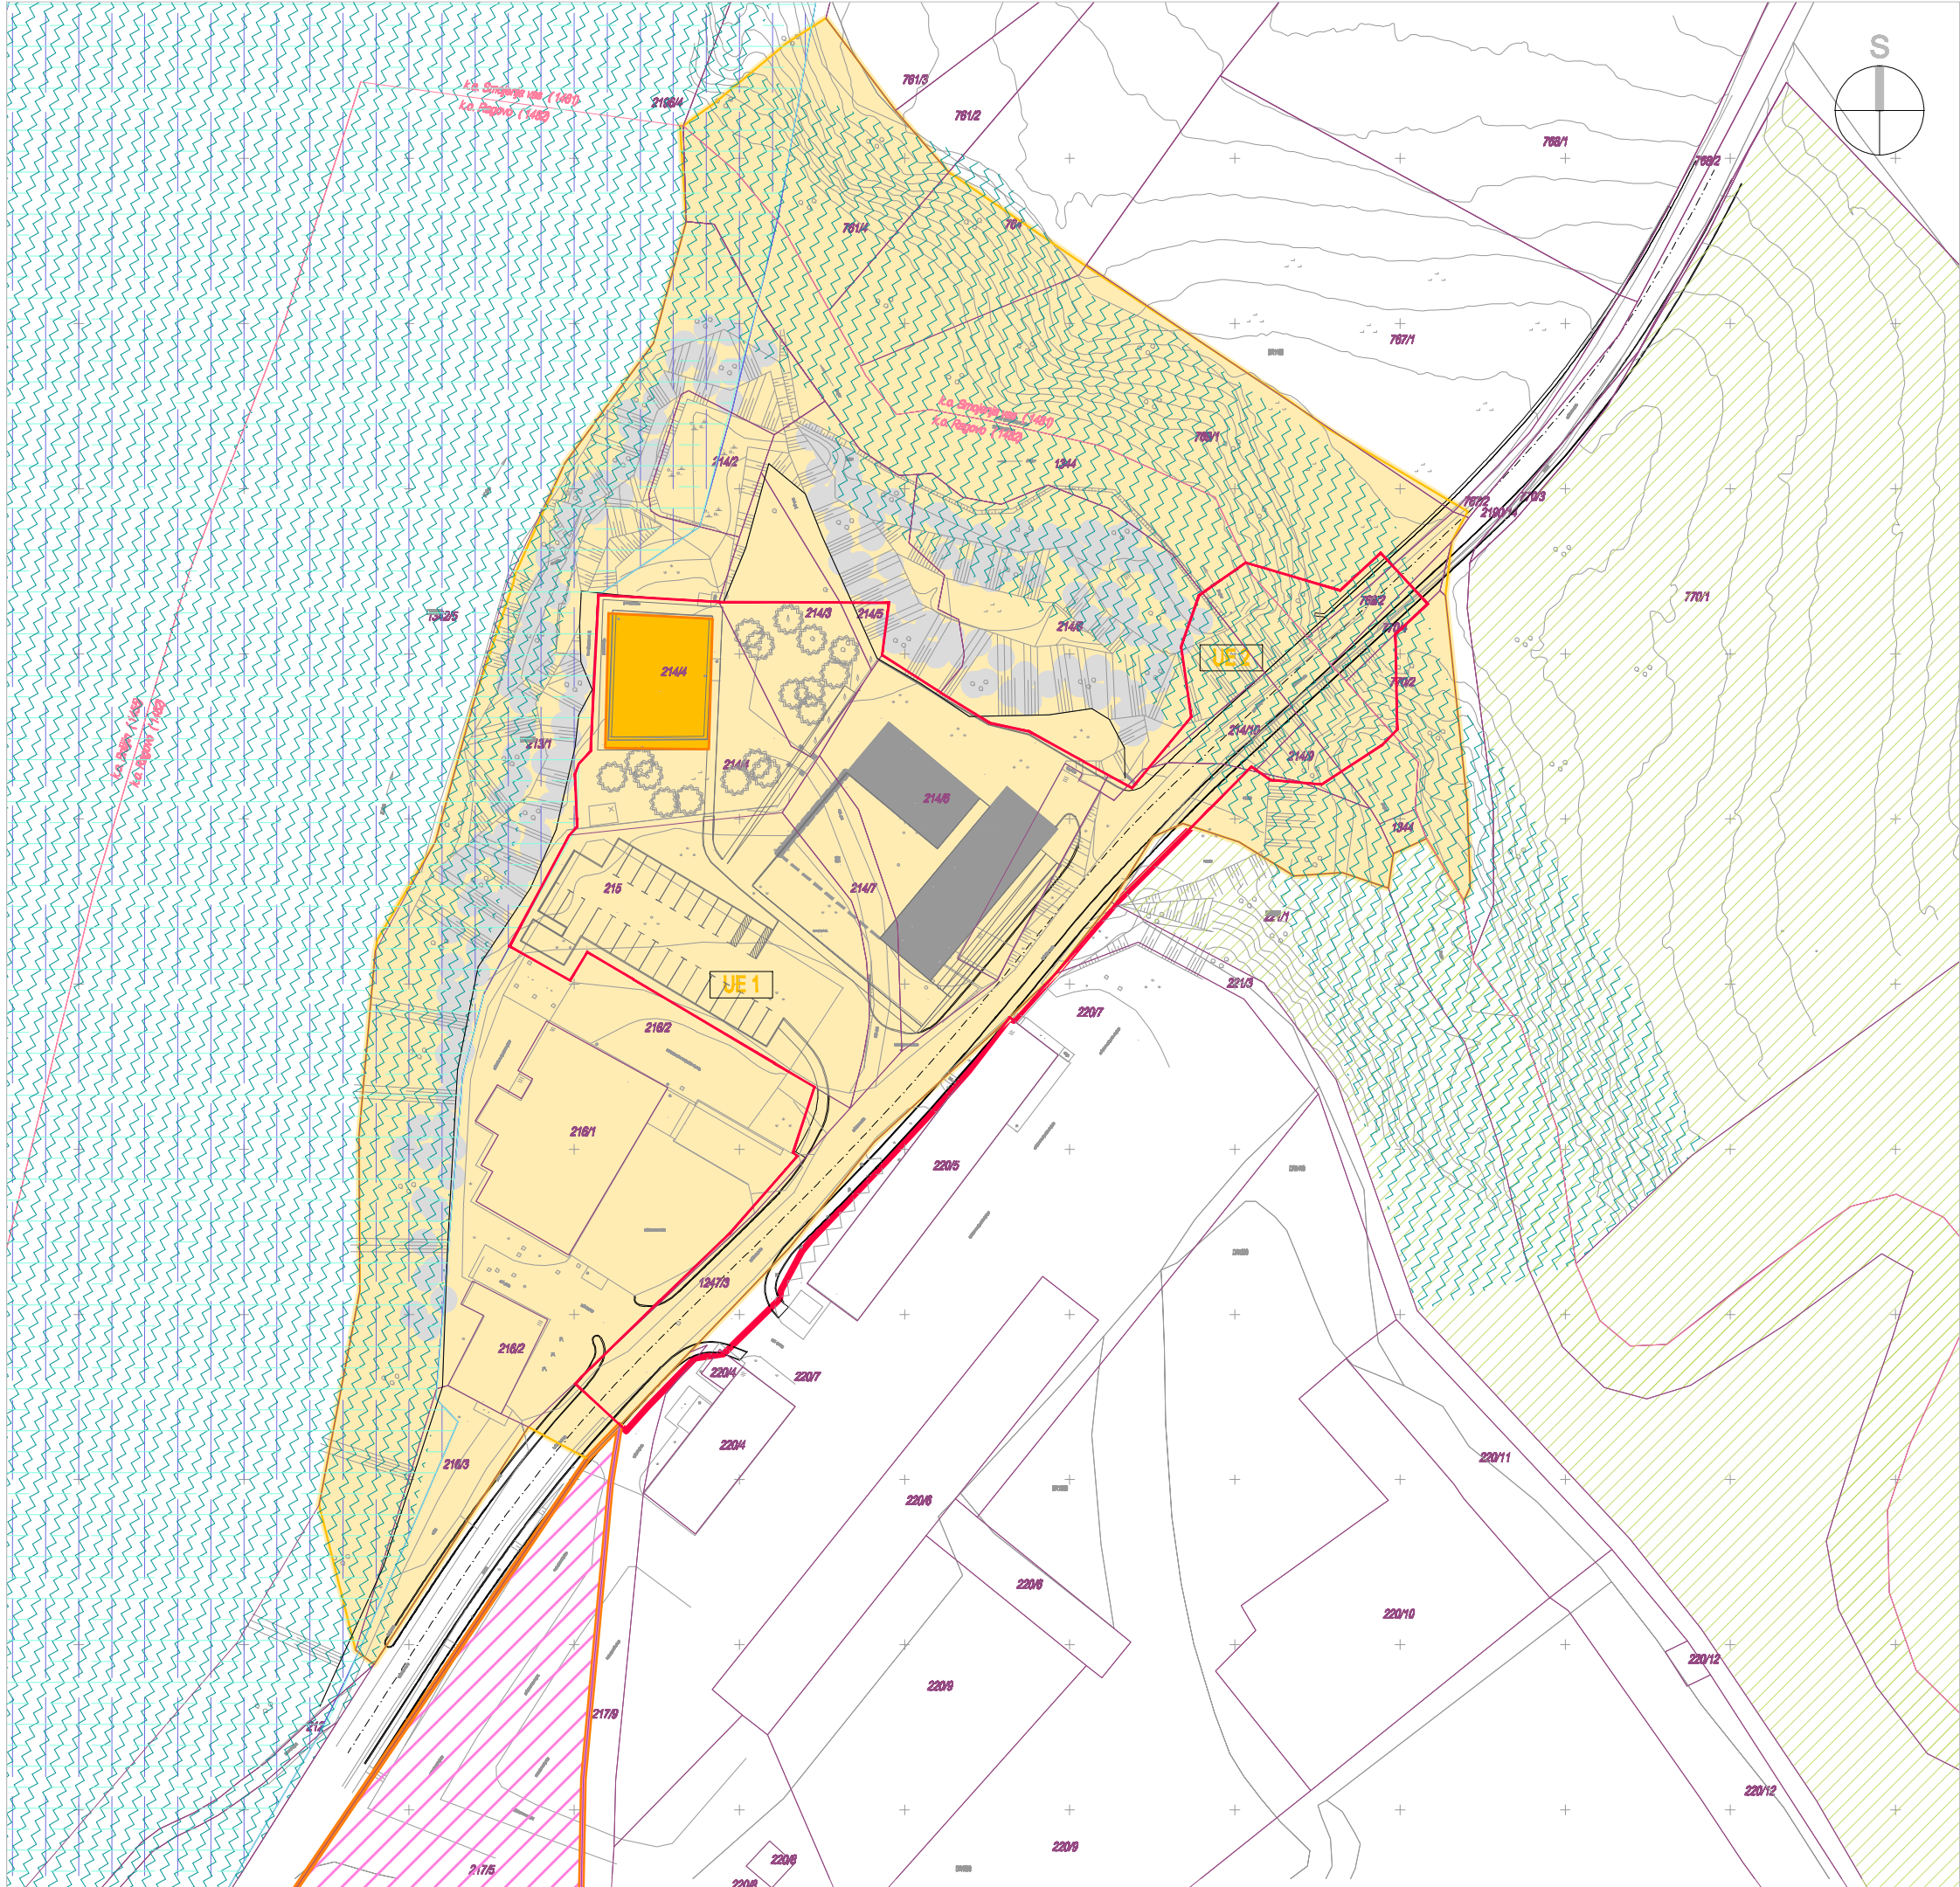


LEGENDA:

- MEJA OBMOČJA OPPN
- MEJA KATASTRSKIH OBČIN
- PARCELNA MEJA
- 215 PARCELNA ŠTEVILKA
- 10637 ENOTA NEPREMIČNE KULTURNE DEDIŠČINE GRADIČ GRABEN EŠD 10837
- VPLIVNO OBMOČJE GRADIČ GRABEN
- ARHEOLOŠKO OBMOČJE GRABEN EŠD 15646
- GOZD S POSEBNIM NAMENOM-GOZD OB POTOKU ŠAJSER
- GOZDNA MASKA
- NATURA 2000: KRKA S PRITOKI
- EKOLOŠKO POMEMBNO OBMOČJE: REKA KRKA ID. 65100
- OBMOČJE NARAVNE VREDNOTE (RNV):
 - KRKA EŠ. 128
 - POTOK EŠ. 8484
- OBSTOJEČA VEGETACIJA
- GRAJSKI VRT
- GRADBENA MEJA NIVO P, M
- PREDVIDENA STAVBA
- ROB TERASE NAD VODOTOKI

Podloga: Geodetski načrt št. 20150013, januar 2016

NAČRTOVALEC	Arhitekton projektiranje, inženiring d.o.o., Brod 76, 8000 Novo mesto		
PROJEKT	Občinski podrobni prostorski načrt OPPN GRABEN /1		
INVESTITOR	AGROMA TS trgovina in servis, Smolenja vas 73, 8000 Novo mesto		
PRIPRAVLJALEC	Mestna občina Novo mesto, Seidlova cesta 1, 8000 Novo mesto		
ODG. NAČRTOVALEC	Urška Račečič Skrt, univ.dipl.inž.arh., ZAPS 0852 A		
NAČRTOVALEC GJI	Tadej Burger, dipl.inž.grad., IZS G-2853		
FAZA	Dopolnjeni osnutek		
ŠTEVILKA NALOGE	DATUM IZDELAVE RISBE	MERILO	ŠTEVILKA LISTA
646/2015	januar 2018	1 : 1000	II. 9
NASLOV LISTA	SITUACIJA UREDITVE VAROVANJA OKOLJA, NARAVNIH VIROV IN OHRANJANJA NARAVE		