


### CESTA "A"

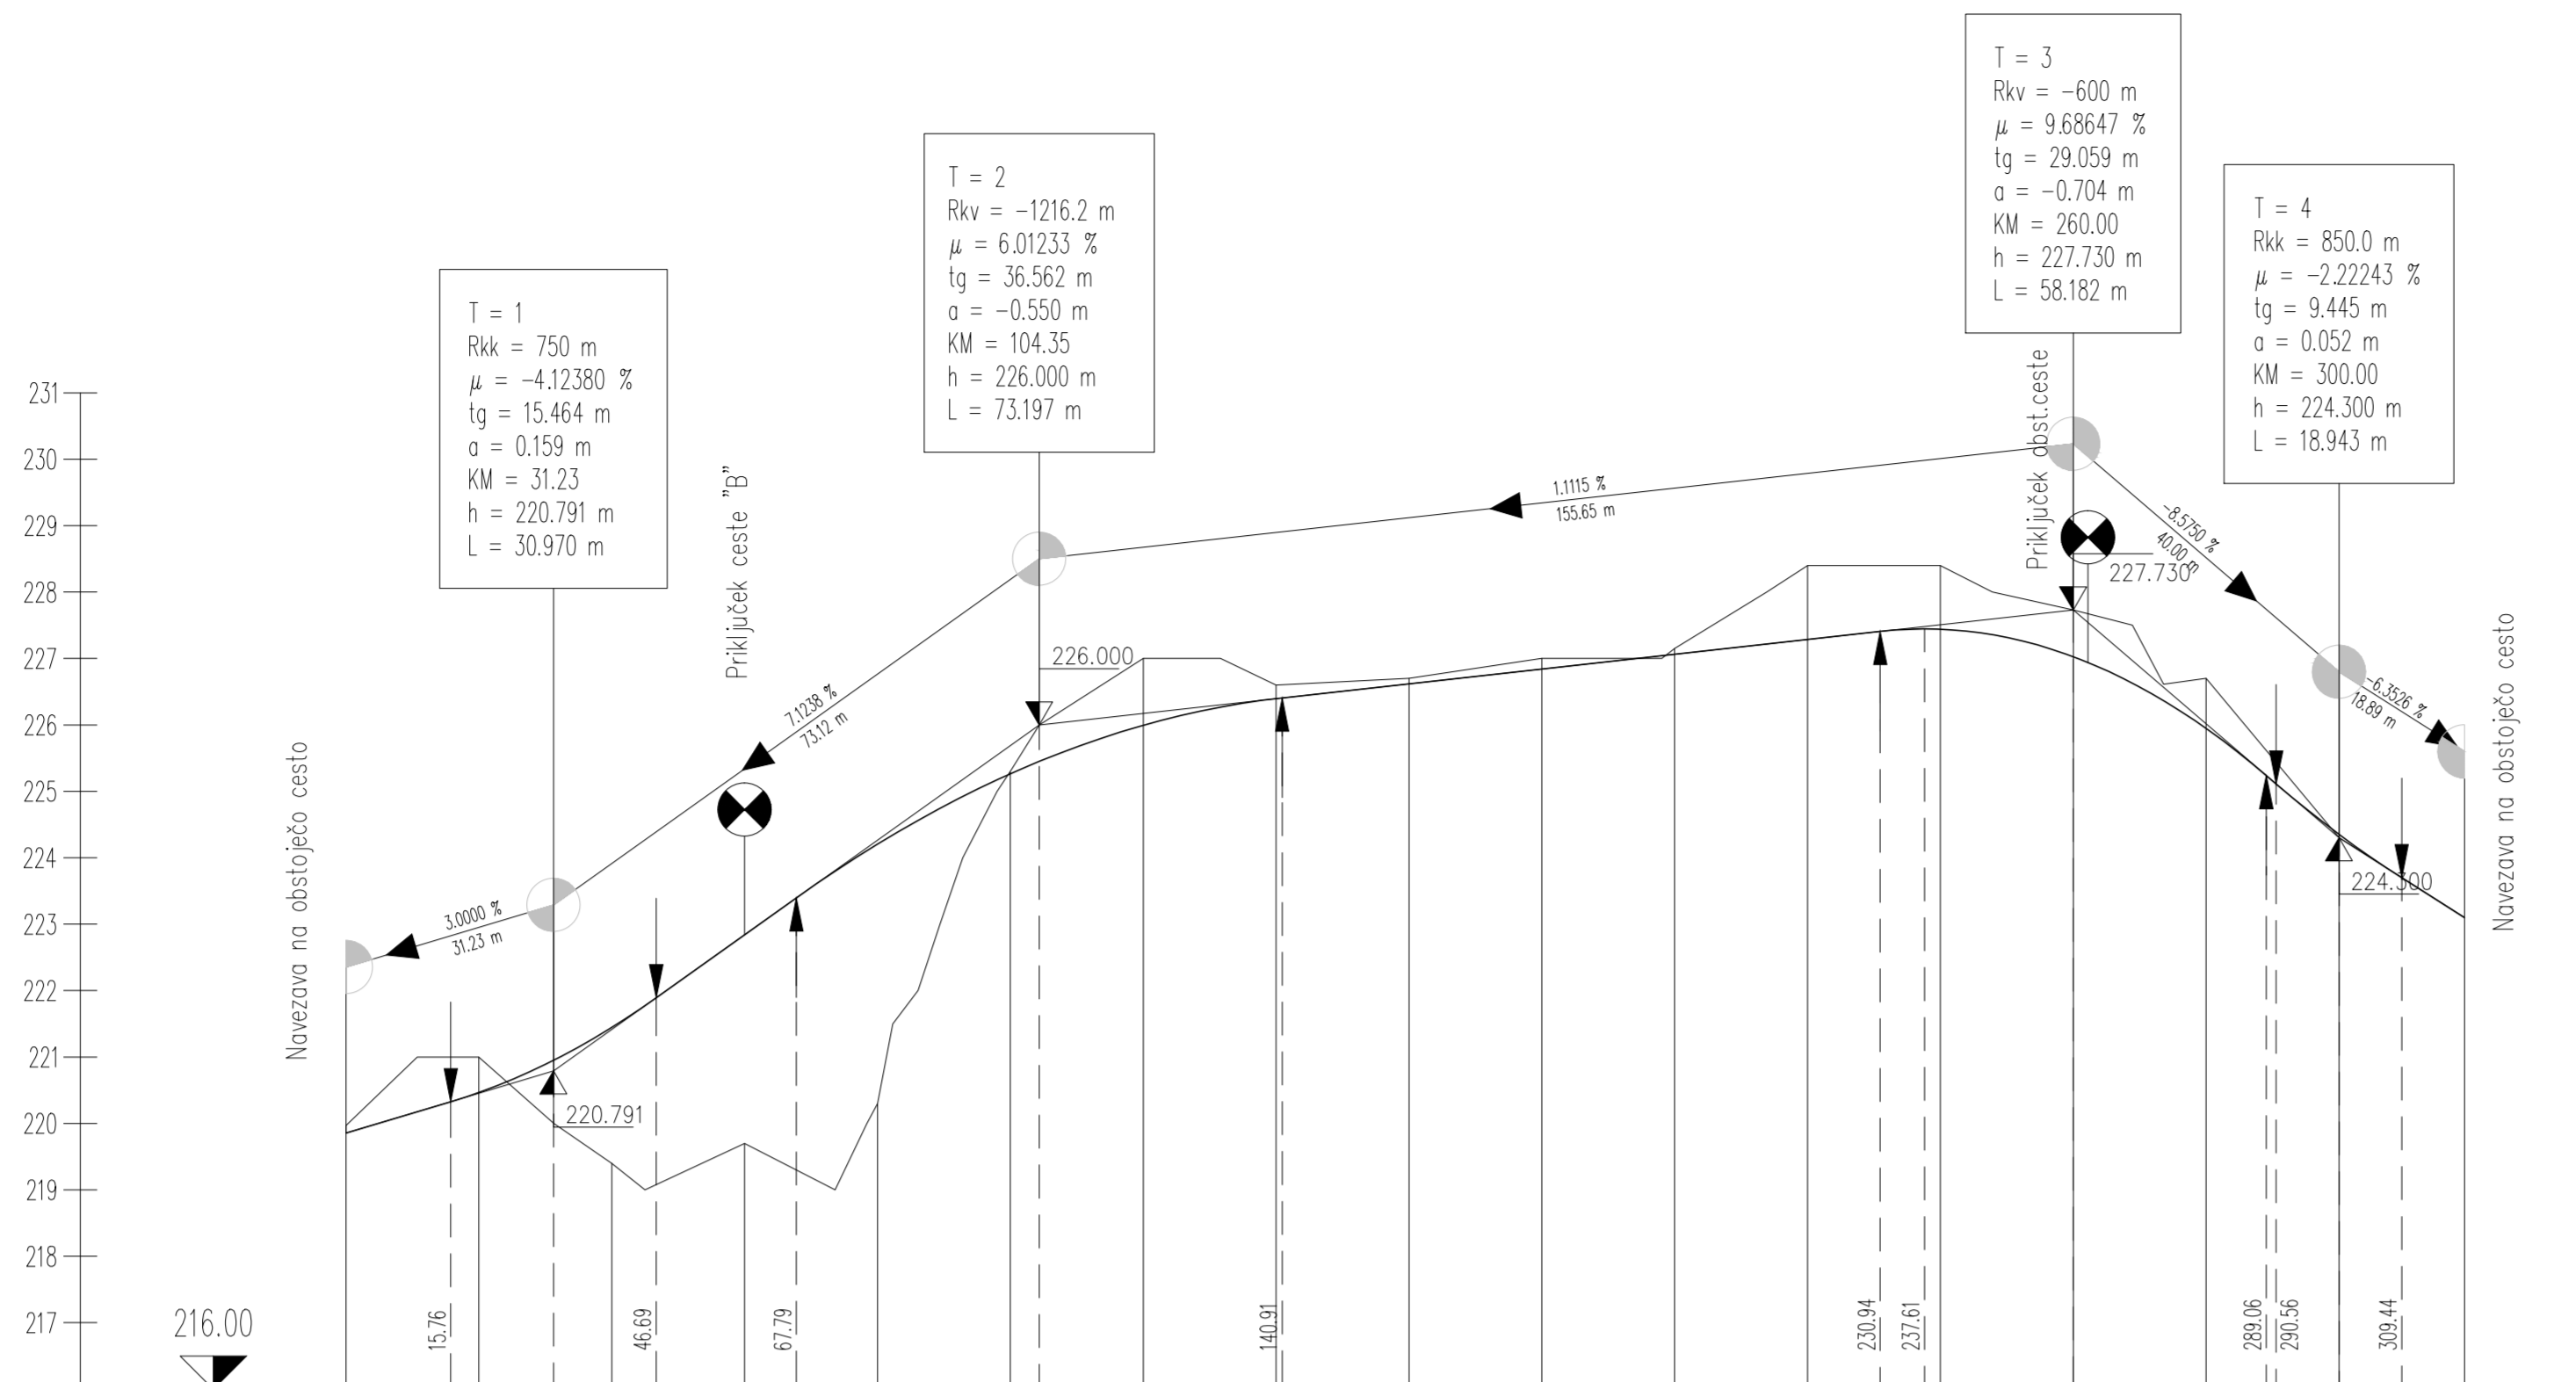

PROFIL-1: OS\_A  
MERILO 1:1000/100


OZNAKE PROFILOV	A1	20.000	A2	20.000	A3	20.000	A4	20.000	A5	20.000	A6	20.000	A7	20.000	A8	20.000	A9	20.000	A10	20.000	A11	20.000	A12	20.000	A13	20.000	A14	20.000	A15	20.000	A16	18.890	A17	18.890
STACIONAŽE	0.0		20.0		40.0		60.0		80.0		0.1		20.0		40.0		60.0		80.0		0.2		20.0		40.0		60.0		80.0		0.3		18.89	
KOTE TERENA	219.854		221.000		219.400		219.700		220.300		225.300		227.000		226.600		226.700		227.000		227.150		228.400		228.400		227.730		226.700		224.300		223.100	
KOTE NIVELETE	219.854		220.466		221.446		222.841		224.204		225.264		225.994		226.396		226.619		226.841		227.063		227.285		227.439		227.006		225.947		224.352		223.100	

### OBČINSKI PODROBNI PROSTORSKI NAČRT REGRŠKE KOŠENICE - 2 Vzdolžni profil ceste "A"

M 1:1000/100

Izvajalec: BD PROJEKTIranJE d.o.o. Prešernov trg 14, Novo mesto	Naloga: OBČINSKI PODROBNI PROSTORSKI NAČRT REGRŠKE KOŠENICE 2
Naročnik: Mestna občina Novo mesto, Seidlova 1, Novo mesto	
Odgovorni vodja projekta: Bogdana Dražič, u.d.i.arh.	Številka: A-0925 Načrt: Vzdolžni profil ceste "A"
Odgovorni projektant za arhitekturo: Bogdana Dražič, u.d.i.arh.	Podpis: Faza: sprejet dokument
Odgovorni projektant za infrastrukturo: Magda Meglič, inž.gradb.	Številka: G-2078 Št.naloga: OPPn 05/11
	Merilo: 1 : 1000/100
	Datum: februar 2013
	Št.karte: 11.1

### CESTA "B"

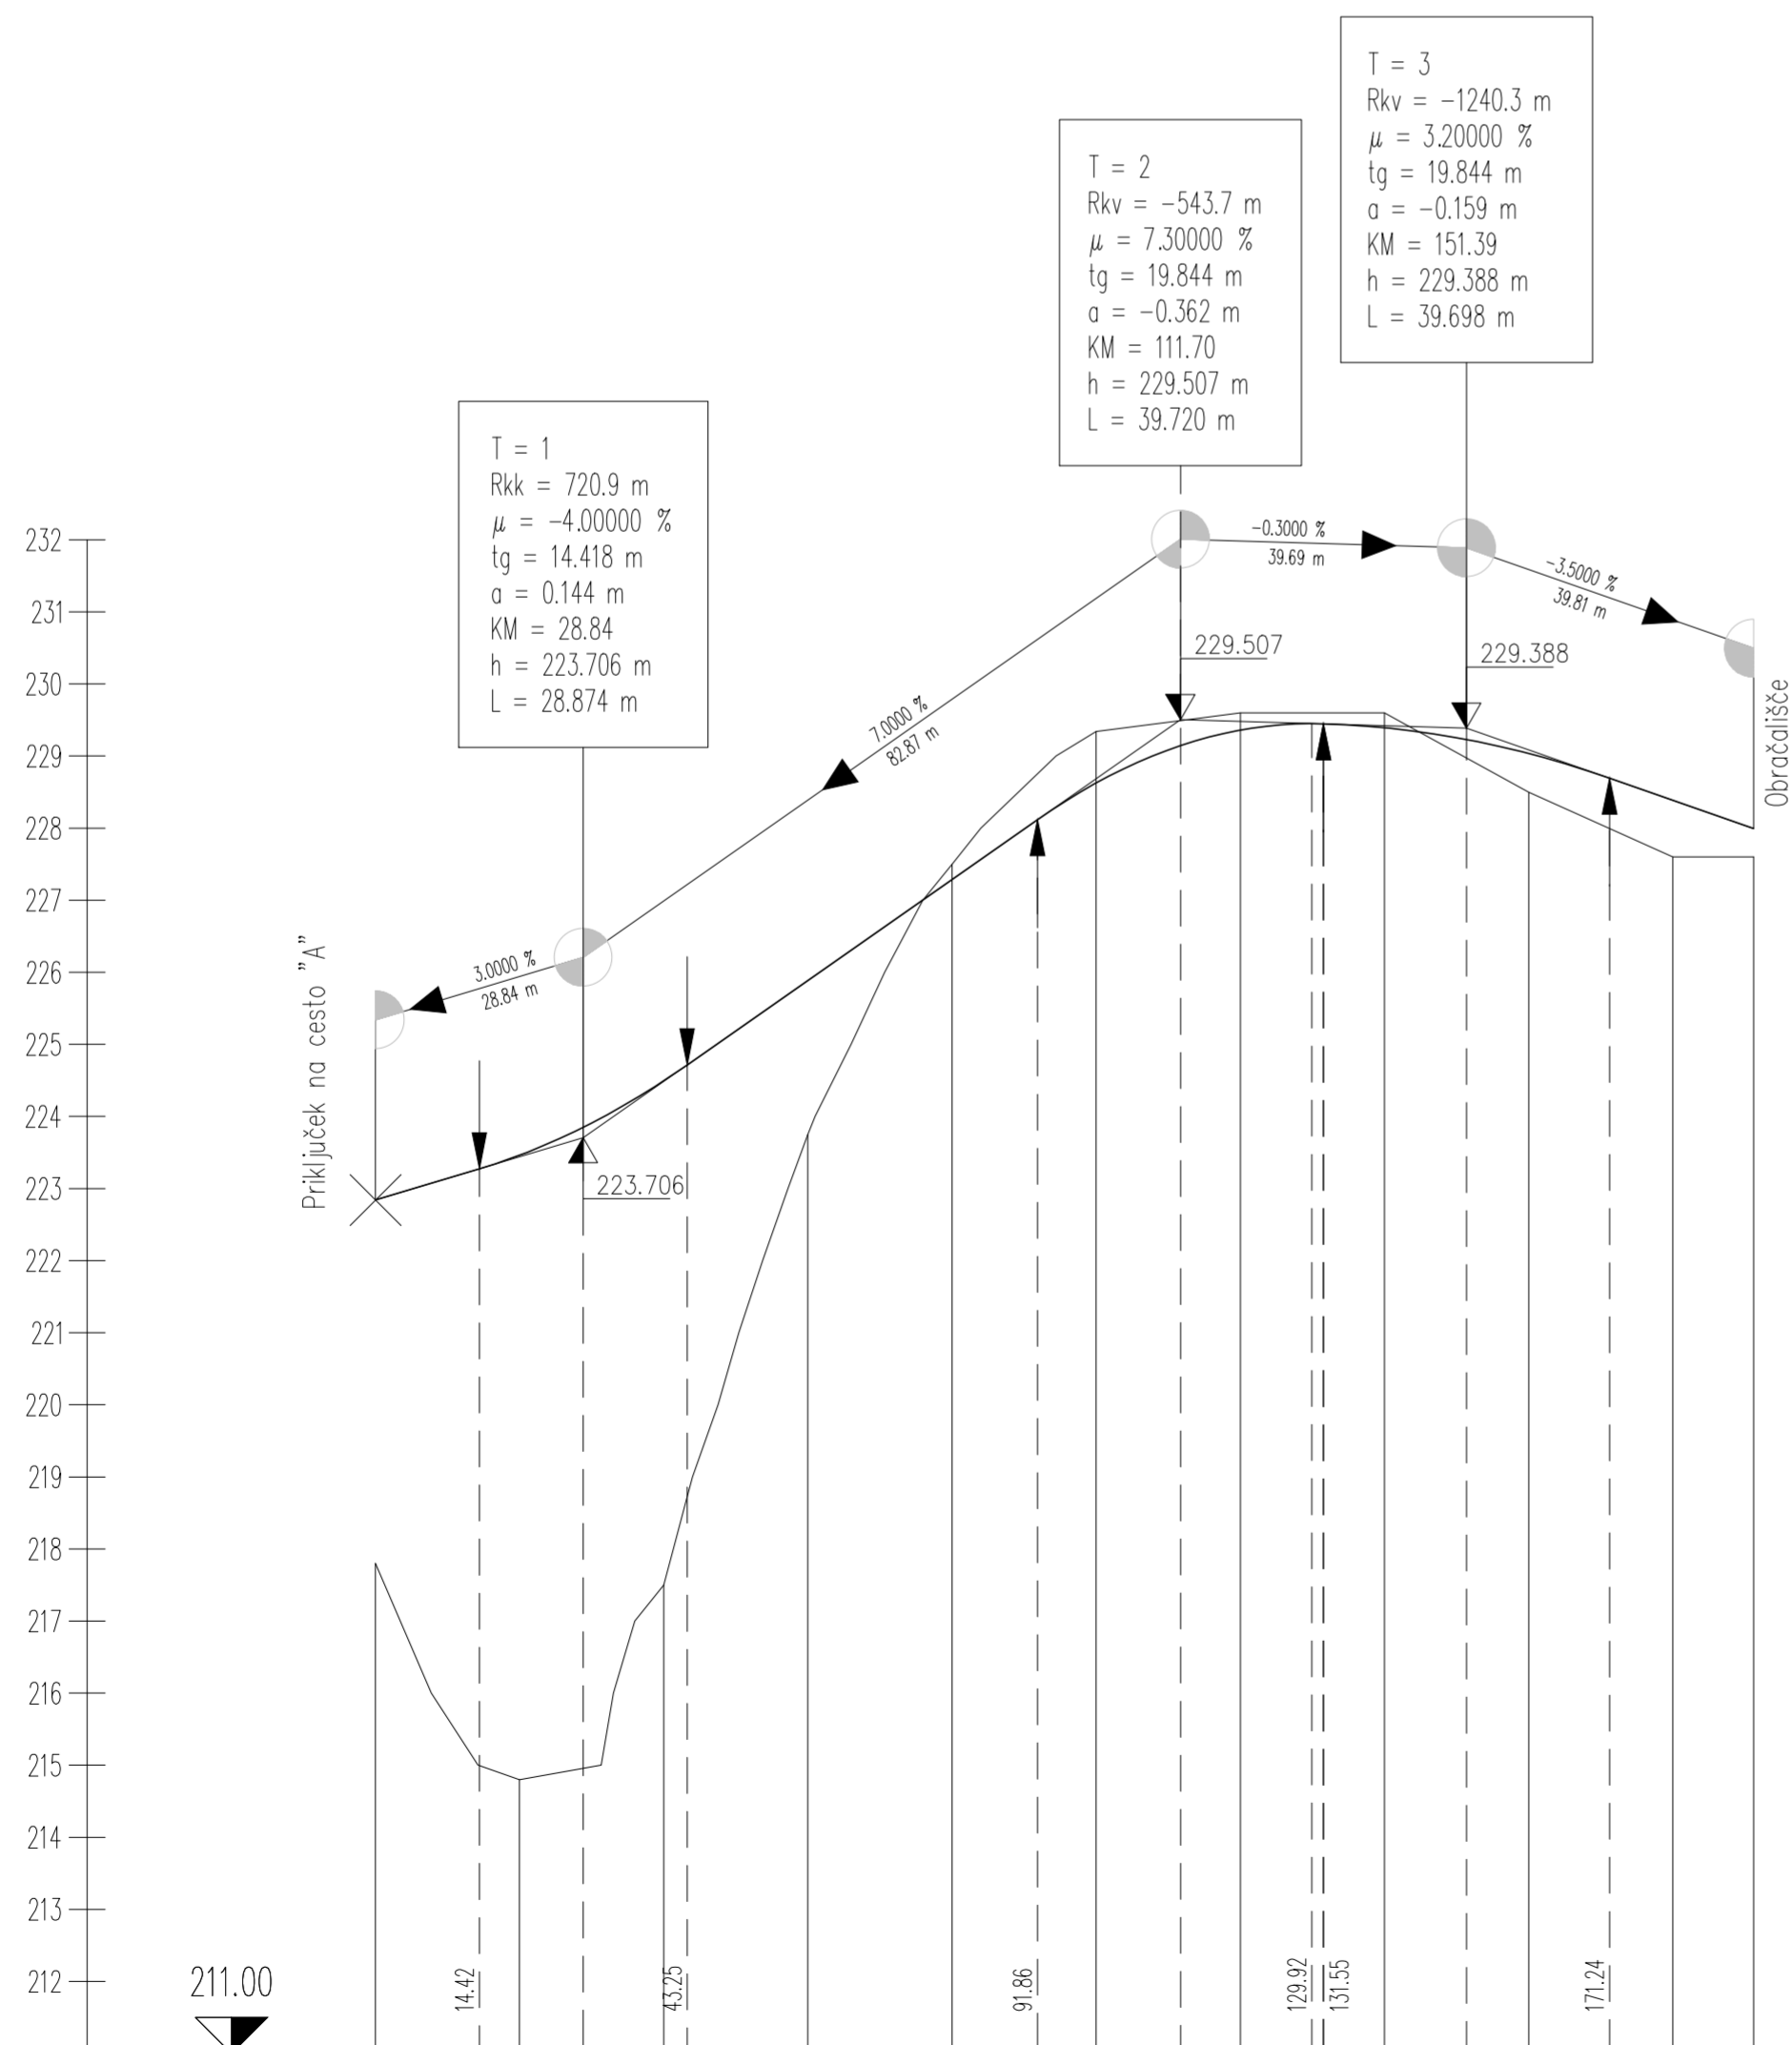

PROFIL-1: OS\_C  
MERILO 1:1000/100

OZNAKE PROFILOV	B1	20.000	B2	20.000	B3	20.000	B4	20.000	B5	20.000	B6	20.000	B7	20.000	B8	20.000	B9	20.000	B10	80.000	B11	91.200
STACIONAŽE	0.0		20.0		40.0		60.0		80.0		0.1		20.0		40.0		60.0		80.0		91.20	
KOTE TERENA	217.800		214.800		217.500		223.750		227.500		228.340		229.600		229.600		228.500		227.600		227.600	
KOTE NIVELETE	222.841		224.463		224.495		225.888		227.288		228.627		229.359		229.393		229.036		228.397		227.995	

### OBČINSKI PODROBNI PROSTORSKI NAČRT REGRŠKE KOŠENICE - 2

#### Vzdolžni profil ceste "B"

M 1:1000/100

Izvajalec: BD PROJEKTIranJE d.o.o. Prešernov trg 14, Novo mesto	Naloga: OBČINSKI PODROBNI PROSTORSKI NAČRT REGRŠKE KOŠENICE 2
Naročnik: Mestna občina Novo mesto, Seidlova 1, Novo mesto	
Odgovorni vodja projekta: Bogdana Dražič, u.d.i.arh.	Številka: A-0925 Načrt: Vzdolžni profil ceste "B"
Odgovorni projektant za arhitekturo: Bogdana Dražič, u.d.i.arh.	Podpis: Faza: sprejet dokument
Odgovorni projektant za infrastrukturo: Magda Meglič, inž.gradb.	Številka: G-2078 Št.naloga: OPPn 05/11
	Merilo: 1 : 1000/100
	Datum: februar 2013
	Št.karte: 11.2