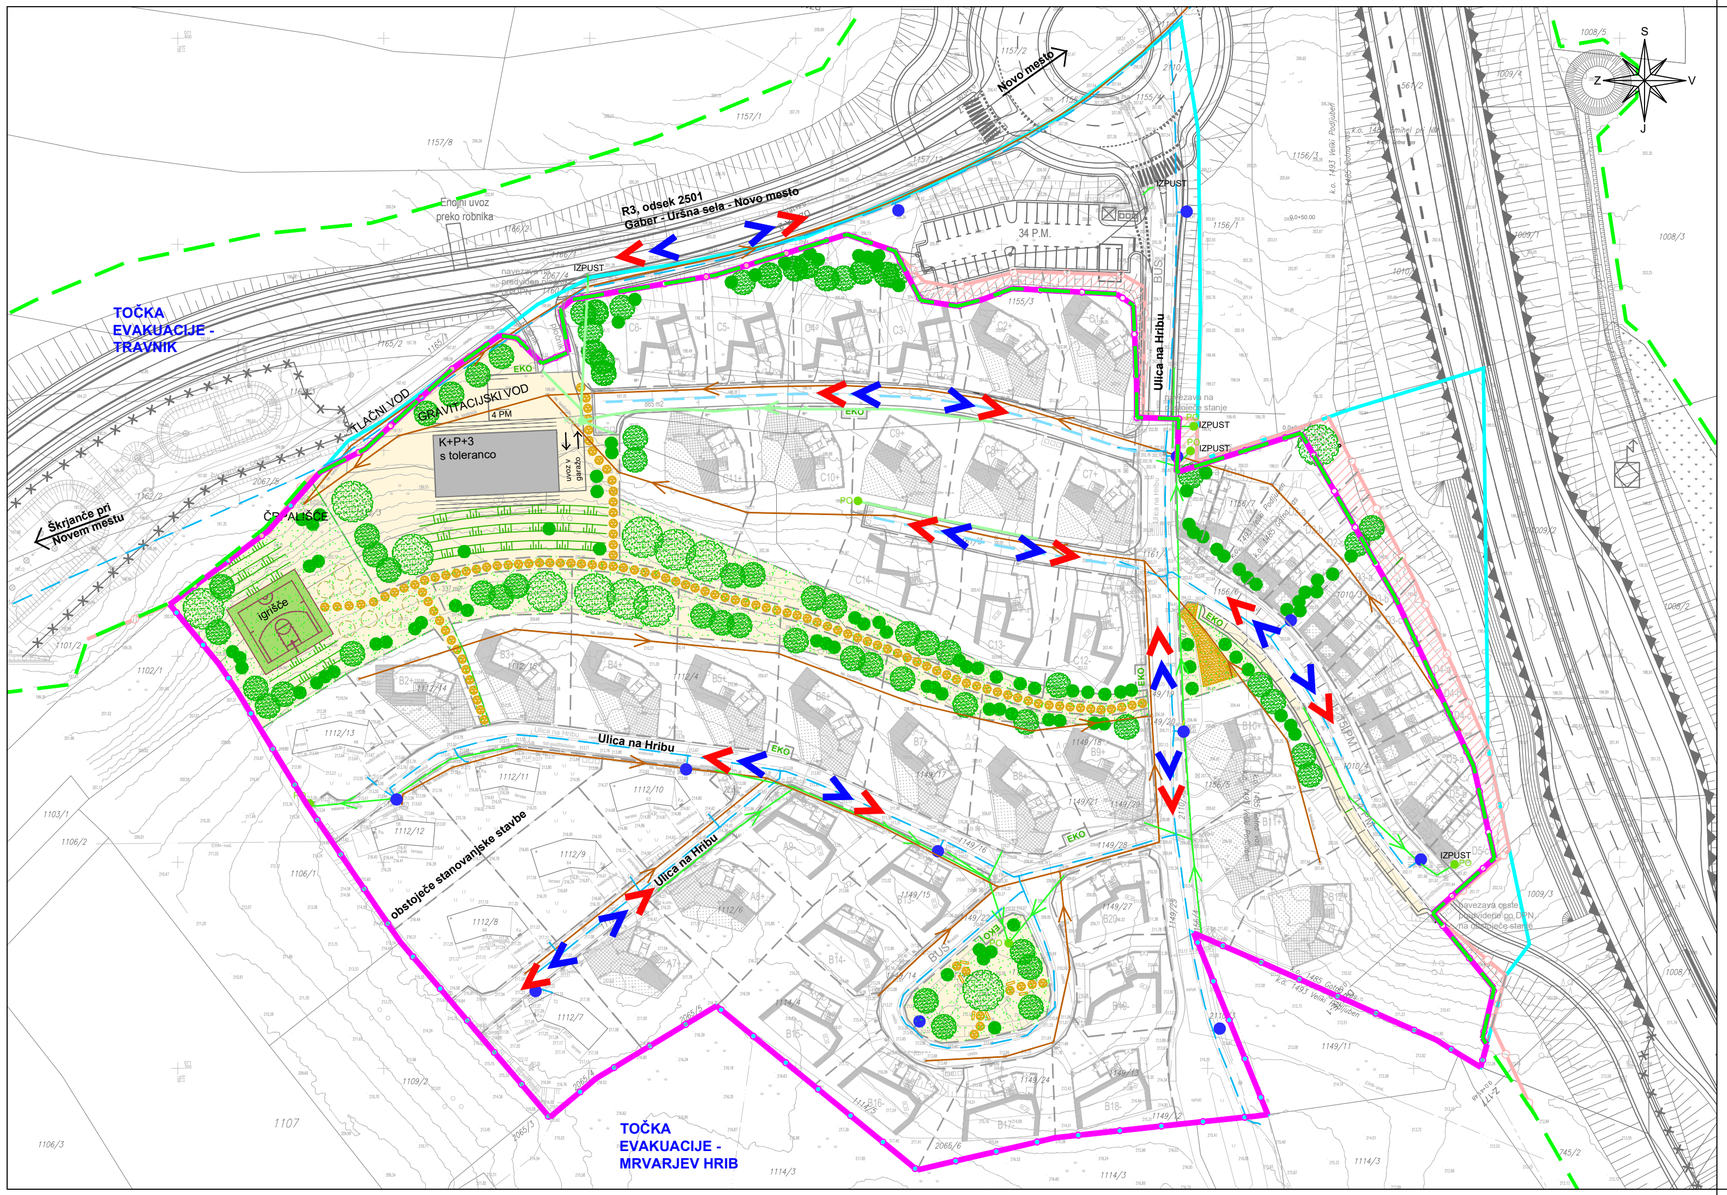

LEGENDA	OBSTOJEČE	PREDVIDENO* Opomba: Shematski prikaz!
VODOVODNO OMREŽJE		
HIDRANTI		
KANALIZACIJA ODPADNIH KOMUNALNIH VODA		
KANALIZACIJA PADAVINSKIH VODA		
	PO	PO

* - Projektna dokumentacija PGD / PZI Komunalna infrastruktura v območju OLN Mrvarjev hrib št. P-4/2007 (projektant: KAB d.o.o., Novo mesto, avgust 2007)

- Gradbeno dovoljenje št. 351-732/2007-16 z dne 1.10.2007 za gradnjo komunalne infrastrukture (vodovodno, kanalizacijsko, elektroenergetsko, plinovodno, telekomunikacijsko in CATV omrežje) znotraj in zunaj OLN Mrvarjev hrib v Novem mestu ter ceste znotraj OLN Mrvarjev hrib

LEGENDA:

	predvideni objekti in ureditve
	zelene površine v UE B
	smer evakuacije / intervencije
	zasaditev (drevesa, grmovje)
EKO	ekološki otok (tip / število kontejnerjev določi upravljavec)
	pot (pešci, kolesarji) z urbano opremo (klopi, koši, svetilke), stopnicami in klančinami
	brežina
	mejni pas, kjer posegi s pridobljenim gradbenim dovoljenjem segajo v območje DPN
	Izvedbeni prostorski akti:
	območje veljavnega DPN**
	območje veljavnega OLN*
	del območja NM/23-OPPN-b, kjer je predviden OPPN

* Odlok o občinskem lokacijskem načrtu Mrvarjev hrib (Uradni list RS, št. 67/06)

** Uredba o državnem prostorskem načrtu za državno cesto od avtoceste A2 Ljubljana-Obrežje pri Novem mestu do priključka Maline (Uradni list RS, št. 102/12)

GPI gradbeno projektiranje in inženiring, d.o.o.
Ljubljanska c. 26, 8000 Novo mesto
tel.: 07/33 77 630, fax. 07/33 77 631
IZS 1999

©

Investitor/naročnik:	DEŽELNA BANKA SLOVENIJE, d.d., Kolodvorska ulica 9, 1000 Ljubljana			
Objekt:	OPPN Mrvarjev hrib			
Lokacija:	Novo mesto			
	Ime in priimek:	Ident. številka:	Podpis:	
Odg. vodja:	Ksenija Avsec, univ.dipl.inž.arh.	ZAPS A - 1214	Avsec	
Odg. projektant:	Ksenija Avsec, univ.dipl.inž.arh.	ZAPS A - 1214	Avsec	
Sodelavec:				
Naslov risbe:	REŠITVE IN UKREPI ZA VARSTVO OKOLJA TER VARSTVO PRED NARAVNIMI IN DRUGIMI NESREČAMI			
Št. projekta:	Datum:	Faza:	Merilo:	Št. lista:
P-2017/07	junij 2018	DOPOLNJEN OSNUTEK	M 1: 1000	10