




PREREZ A-A

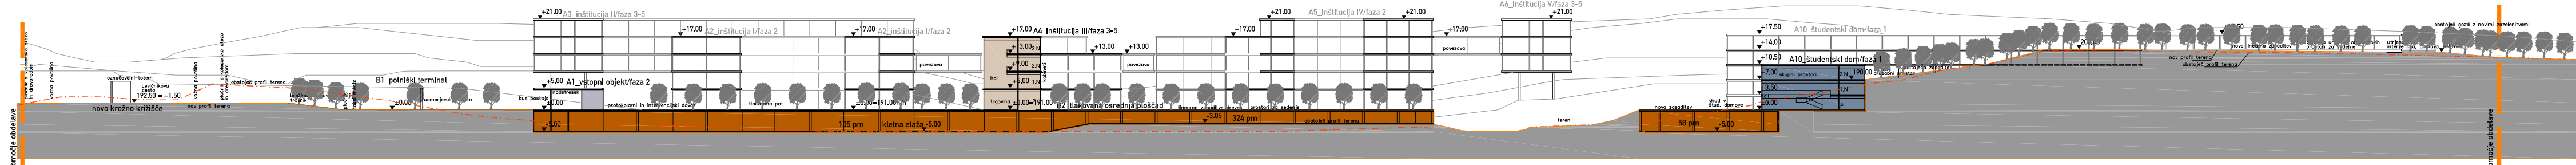

PREREZ B-B

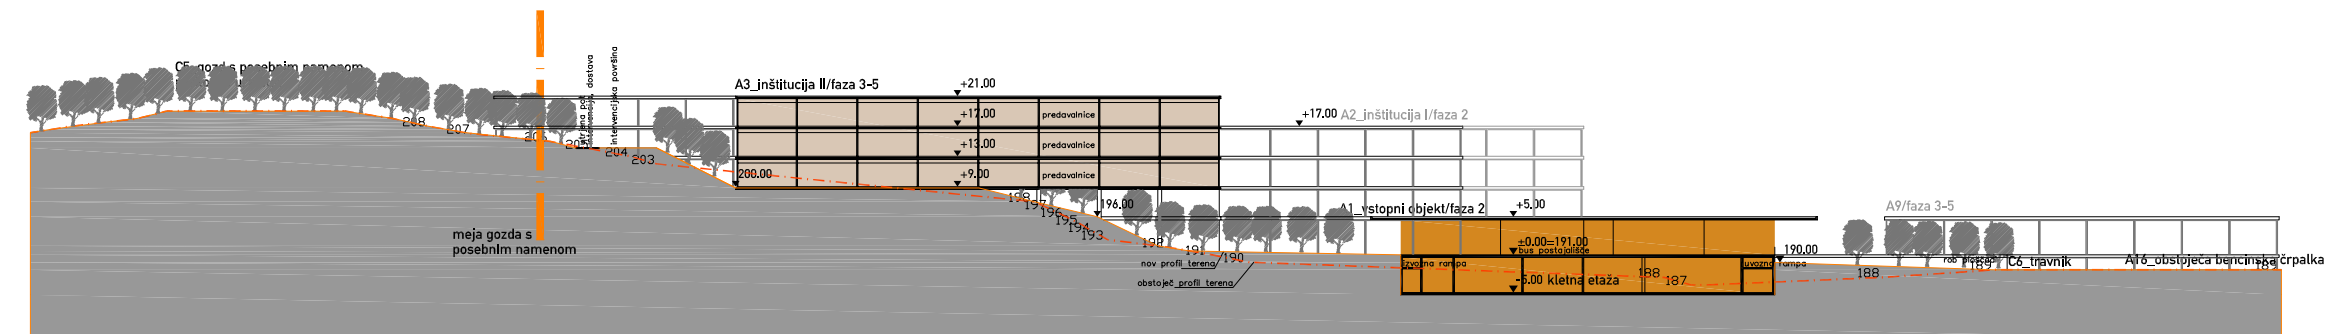


PREREZ 1-1

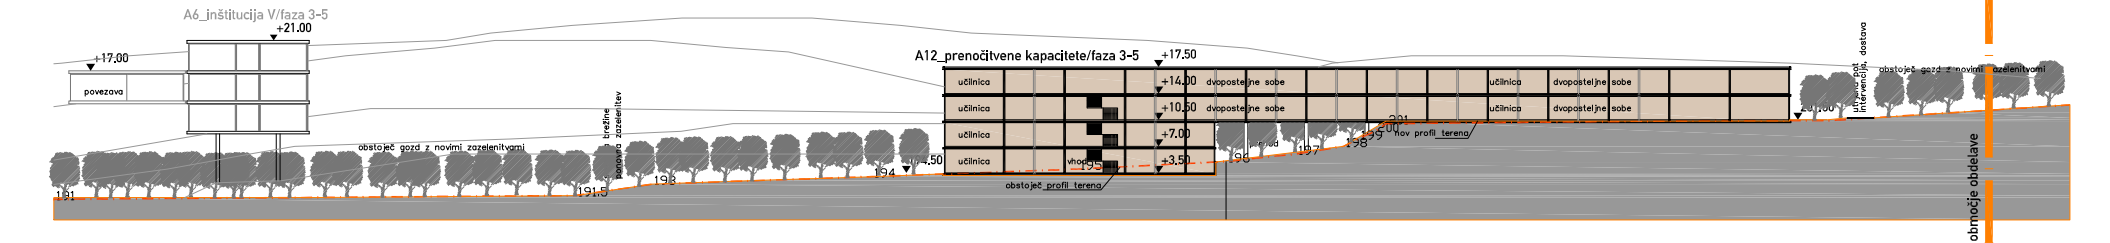


PREREZ A-A'




PREREZ 2-2

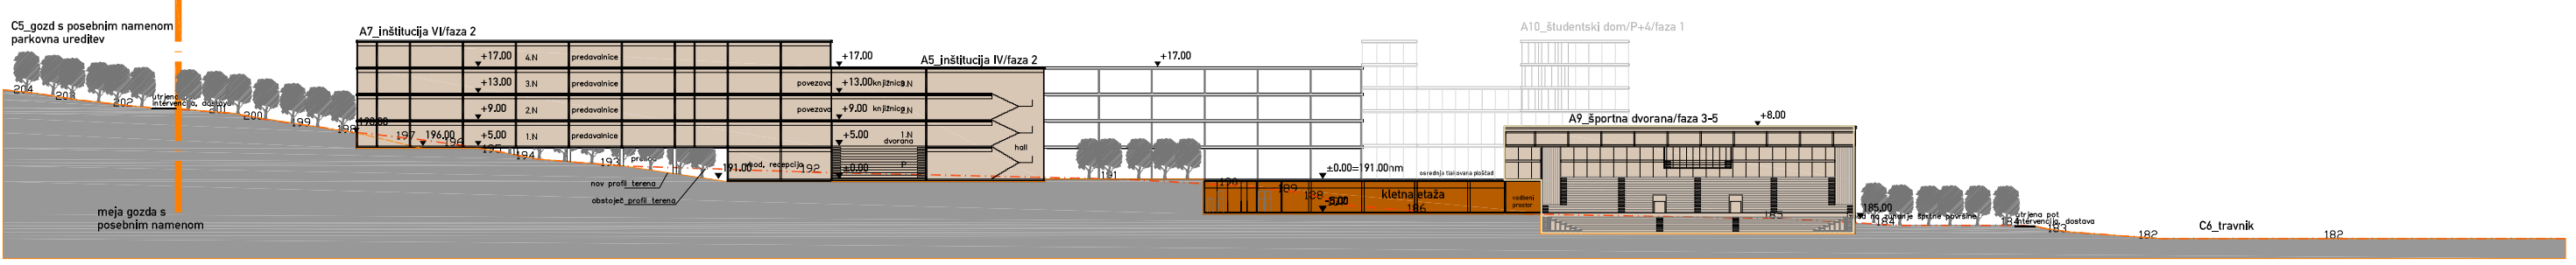


PREREZ 3-3

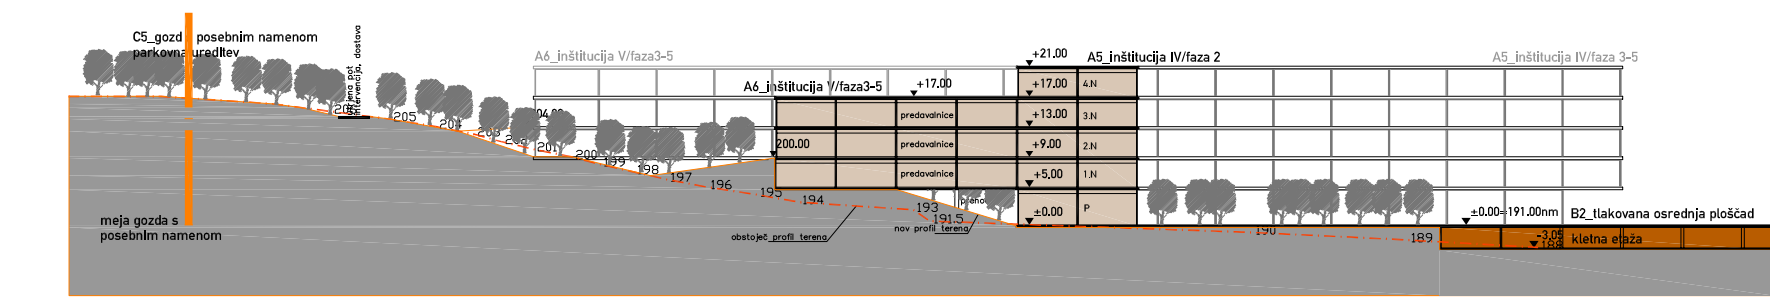


PREREZ 7-7

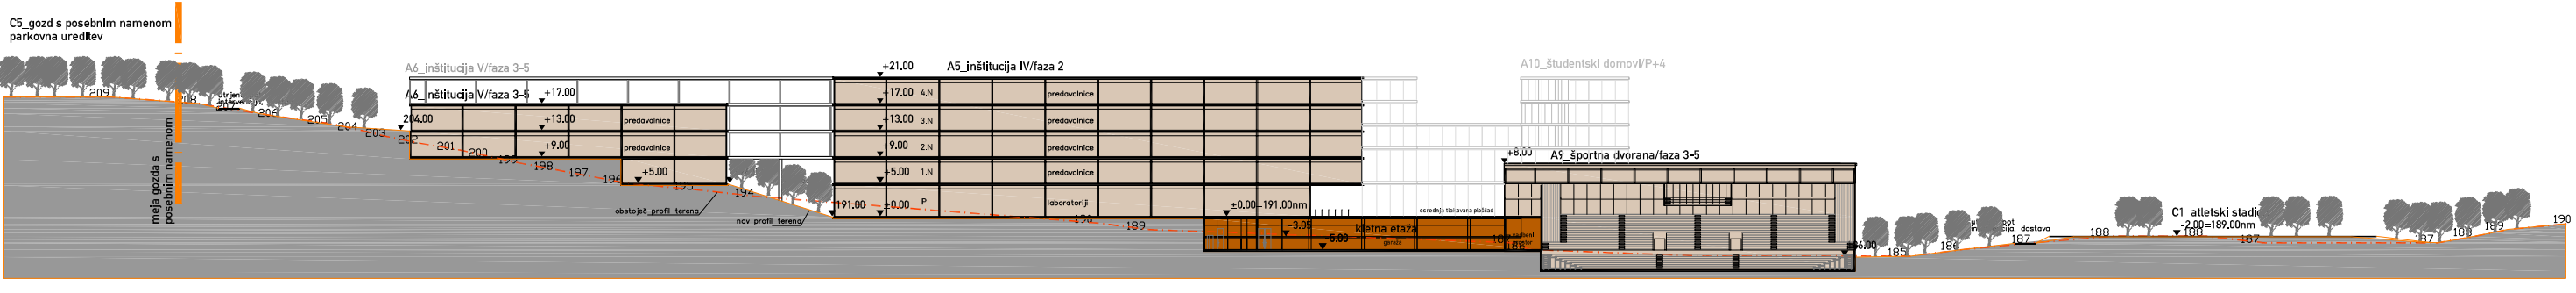

PREREZ 4-4

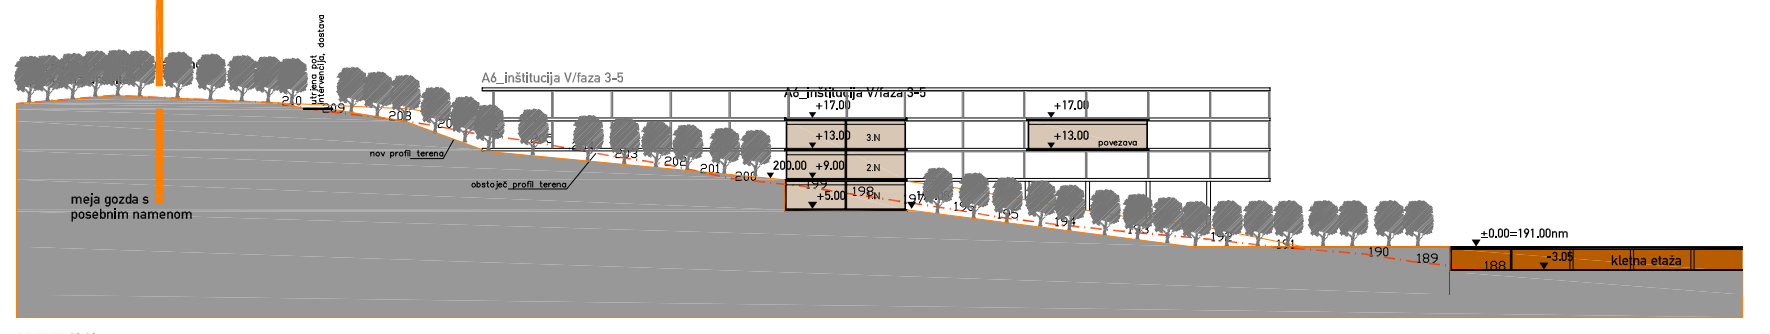

PREREZ 6-6

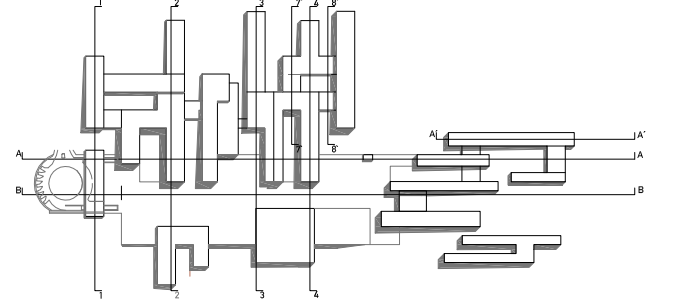

Opomba
 ime_nacrta
KARAKTERISTIČNI PREREZI
ravnikiar/potokar
 arhitekturni biro d.o.o.
 Bivška cesta 8, 1000 Ljubljana
 tel: 01 422 41 40, fax: 01 422 41 44
 email: info@ravnikiar-potokar.si

Srednja projekcija:	1/2008
Naravnost:	MESTNA OBČINA NOVO MESTO Sedlišna 1 8000 Novo mesto
Vrsta objekta:	OLN Univerzitetni kampus Novo mesto SPREMEMBE IN DOPOLNITVE
Mesto obstoja:	Novo mesto
Vrsta projekcije/dokumentacije:	obdobje št. 1000 Ljubljana SPREMEMBE IN DOPOLNITVE
Odgovorni vodja projekta:	Nada Šerbec u.d.l.a.
Arhitekturni biro/dokumentacija:	ravnikiar/potokar u.d.l.a. A-0734
Odgovorni projektant:	ravnikiar/potokar u.d.l.a. A-0735
Projektant:	Nada Šerbec u.d.l.a.
Naziv:	KARAKTERISTIČNI PREREZI
Faza:	Sprejeti dokument
Merilo:	1:500
Datum:	maj 2008
Številka lista:	37