
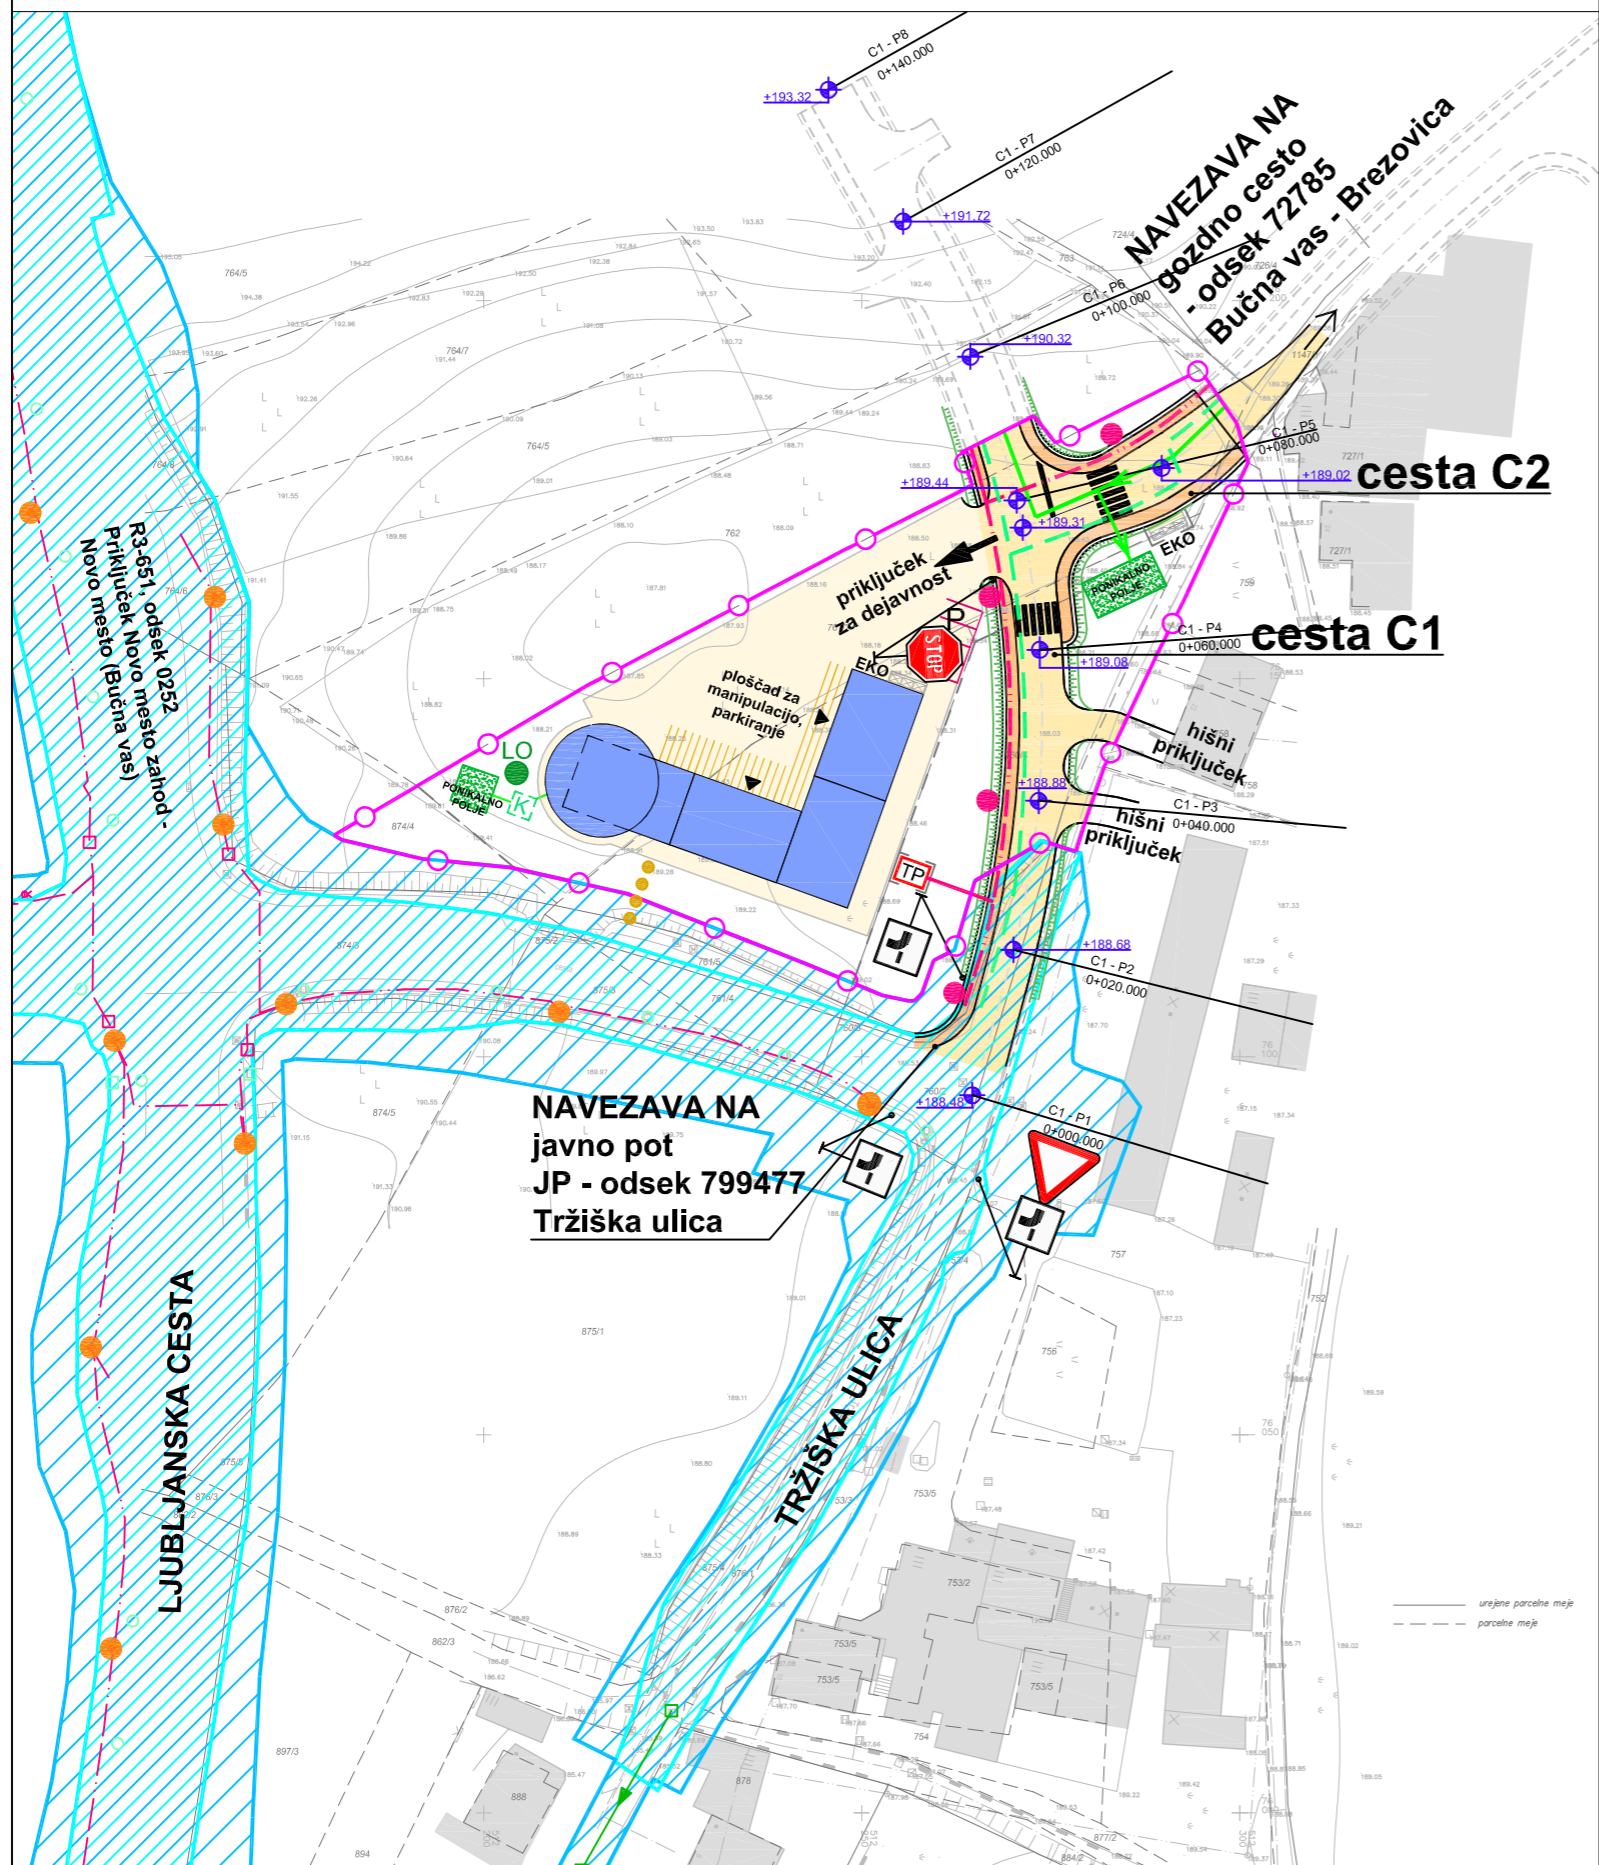


| LEGENDA                                   | OBSTOJEČE    | PROJEKTIRANO |
|---|--------------|--------------|
| KANALIZACIJA ODPADNIH VODA (mešan sistem) | mešan sistem |              |
| KANALIZACIJA ODPADNIH PADAVINSKIH VODA    |              |              |
| DRENAŽA                                   |              |              |
| RAZSVETLJAVA PROMETNEGA OMREŽJA           |              |              |
| RAZSVETLJAVA PROMET. OMREŽJA(svetlike)    |              |              |

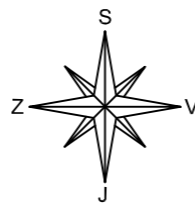

LEGENDA:

|                                  |   |
|----------------------------------|---|
|                                  | obstoječi objekti   |
|                                  | predvidena poslovna in poslovno - stanovanjska stavba   |
|                                  | ploščad za manipulacijo (dovoz, dostop), parkiranje   |
|                                  | vhod v stavbo   |
|                                  | tlakovana površina  |
|                                  | parkirna mesta<br>(ustrezno število se zagotovi na ploščadi glede na vrsto dejavnosti)                        |
|                                  | prometno omrežje  |
|                                  | prometno omrežje (ni predmet tega OPPN)   |
|                                  | predvidena parcelna meja - shematski prikaz   |
|                                  | pešpot  |
|                                  | stojno mesto za kontejnerje za smeti  |
|                                  | transformatorska postaja (TP)   |
|                                  | prometne talne oznake   |
|                                  | površine za motorni promet  |
|                                  | površine za pešce   |
|                                  | višinska točka v osi profila ceste  |
|                                  | kapnica   |
|                                  | ponikalno polje   |
|                                  | lovilec olj   |
| <b>VELJAVNI PROSTORSKI AKTI:</b> |   |
|                                  | LN za rekonstrukcijo Ljubljanske ceste v Novem mestu<br>- glavne ceste GII-105*                               |
|                                  | LN za rekonstrukcijo Ljubljanske ceste v Novem mestu<br>- regionalne ceste R3 651 (prej glavne ceste G2 105)* |

\* - Odlok o spremembah in dopolnitvah lokacijskega načrta za rekonstrukcijo Ljubljanske ceste v Novem mestu  
- glavne ceste GII-105 (Uradni list RS, št. 68/07)  
- Odlok o spremembah in dopolnitvah Odloka o lokacijskem načrtu za rekonstrukcijo Ljubljanske ceste v Novem mestu  
- regionalne ceste R3 651 (prej glavne ceste G2 105) (Uradni list RS, št. 80/12)

meja območja urejanja z OPPN

|                      |   |   |           |            |   |
|----------------------|---|---|-----------|------------|---|
|                      |   | gradbeno projektiranje in inženiring, d.o.o.<br>Ljubljanska c. 26, 8000 Novo mesto<br>tel.: 07/33 77 630, fax. 07/33 77 631 |           | 125 1919   | © |
| Investitor/naročnik: | SPC KREVS, d.o.o., Črmošnjice 4A, 8000 Novo mesto |   |           |            |   |
| Objekt:              | OPPN Bučna vas - vzhod/2                          |   |           |            |   |
| Lokacija:            | Novo mesto - sever                                |   |           |            |   |
|                      | Ime in priimek:                                   | Ident. številka:  | Podpis:   |            |   |
| Odg. vodja:          | Ksenija Avsec, univ.dipl.inž.arh.                 | ZAPS A - 1214   |           |            |   |
| Odg. projektant:     | Ksenija Avsec, univ.dipl.inž.arh.                 | ZAPS A - 1214   |           |            |   |
| Sodelavec:           |   |   |           |            |   |
| Naslov risbe:        | NAČRT PROMETNE INFRASTRUKTURE - končna faza       |   |           |            |   |
| Št. projekta:        | Datum:  | Faza:   | Merilo:   | Št. lista: |   |
| P-2013/44            | julij 2014  | SPREJET DOKUMENT  | M 1: 1000 | 11.2       |   |