


KARAKTERISTIČNI PREČNI PREREZ REKONSTRUIRANE GLAVNE CESTE G2-105 NOVO MESTO-METLIKA

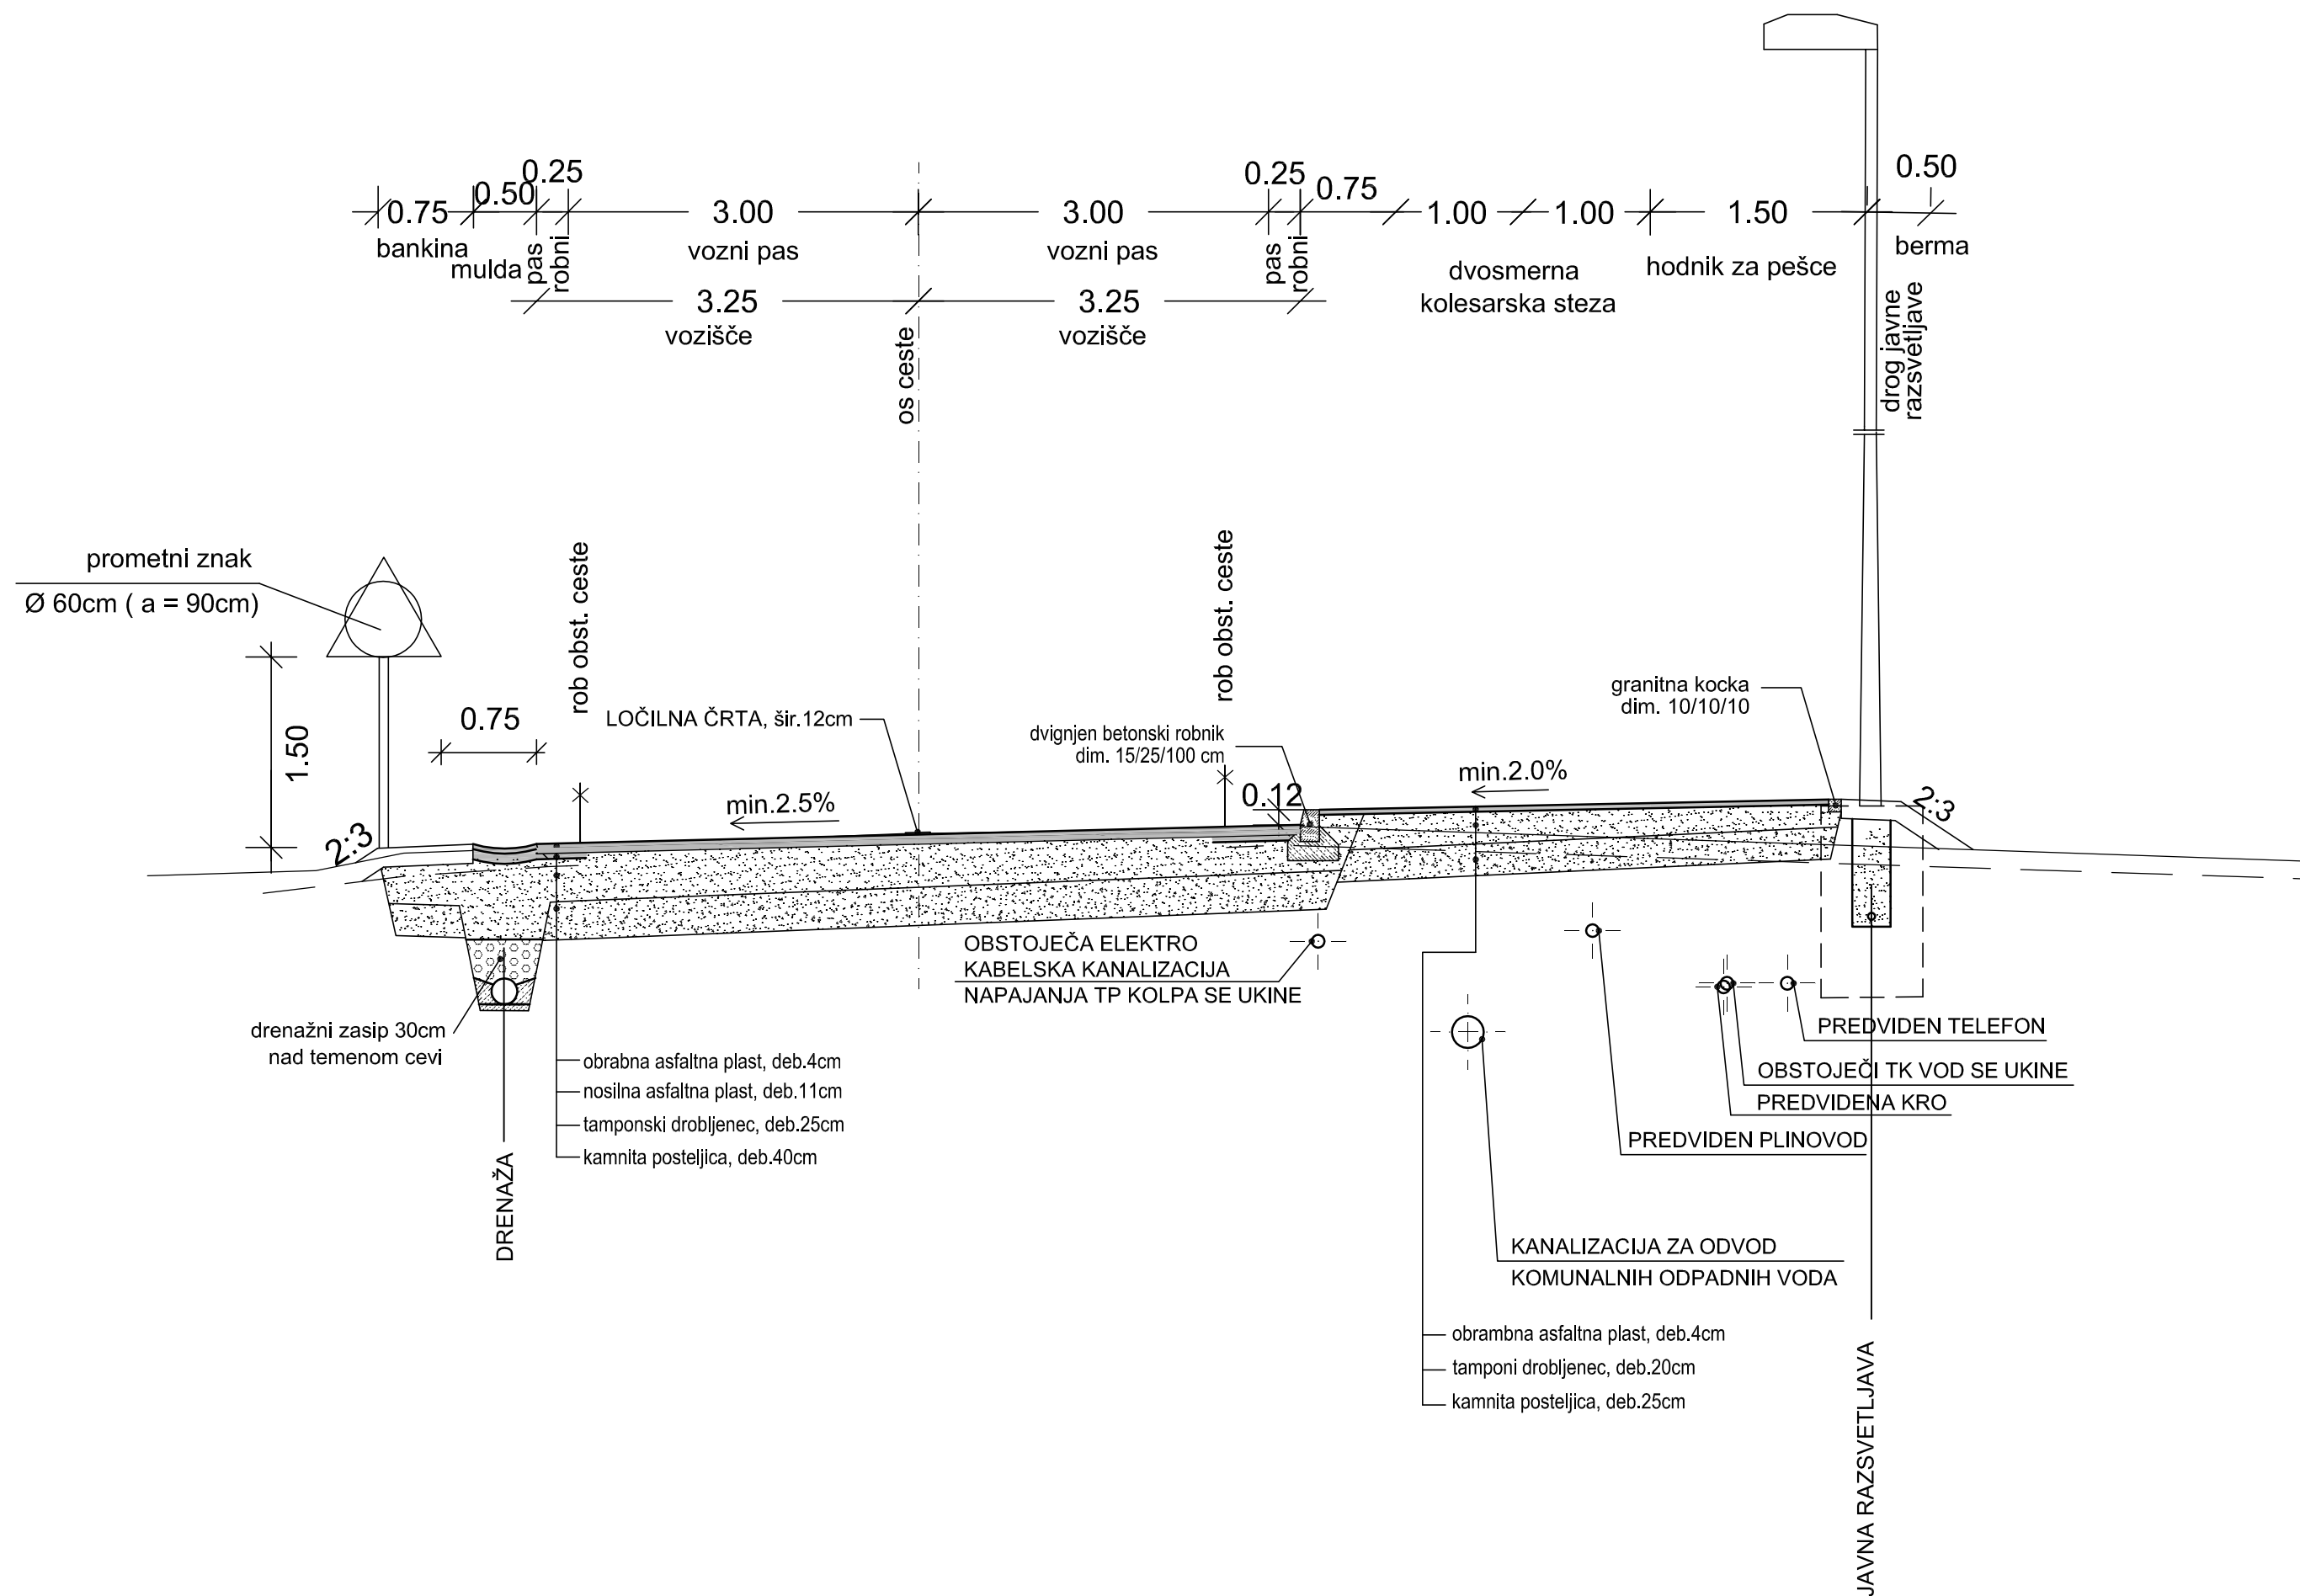

GPI gradbeno projektiranje in inženiring, d.o.o. Ljubljanska c. 26, 8000 Novo mesto tel.: 07/33 77 630, fax. 07/33 77 631				
Investitor/naročnik:	Bograd d.d. Novo mesto, Novo mesto, Kočevarjeva 4, 8000 Novo mesto			
Objekt:	OBČINSKI PODROBNI PROSTORSKI NAČRT POGANCI			
Lokacija:	Novo mesto - jug			
Odg. vodja:	Ime in priimek:	Ident. številka:	Podpis:	
Odg. projektant:	Ksenija Avsec, univ.dipl.inž.arh.	ZAPS A - 1214	<i>Avsec</i>	
Sodelavec:	mag.Mojca Radakovič, u.d.inž.grad.	IZS G-1134	<i>Mojca</i>	
Naslov risbe:	KARAKTERISTIČNI PREČNI PREREZI CEST			
Št. projekta:	Datum:	Faza:	Merilo:	Št. lista:
LN-15/2007	julij 2008	SPREJET DOKUMENT	M 1: 50	17a