



KARAKTERISTIČNI PREČNI PREREZ CESTE C1

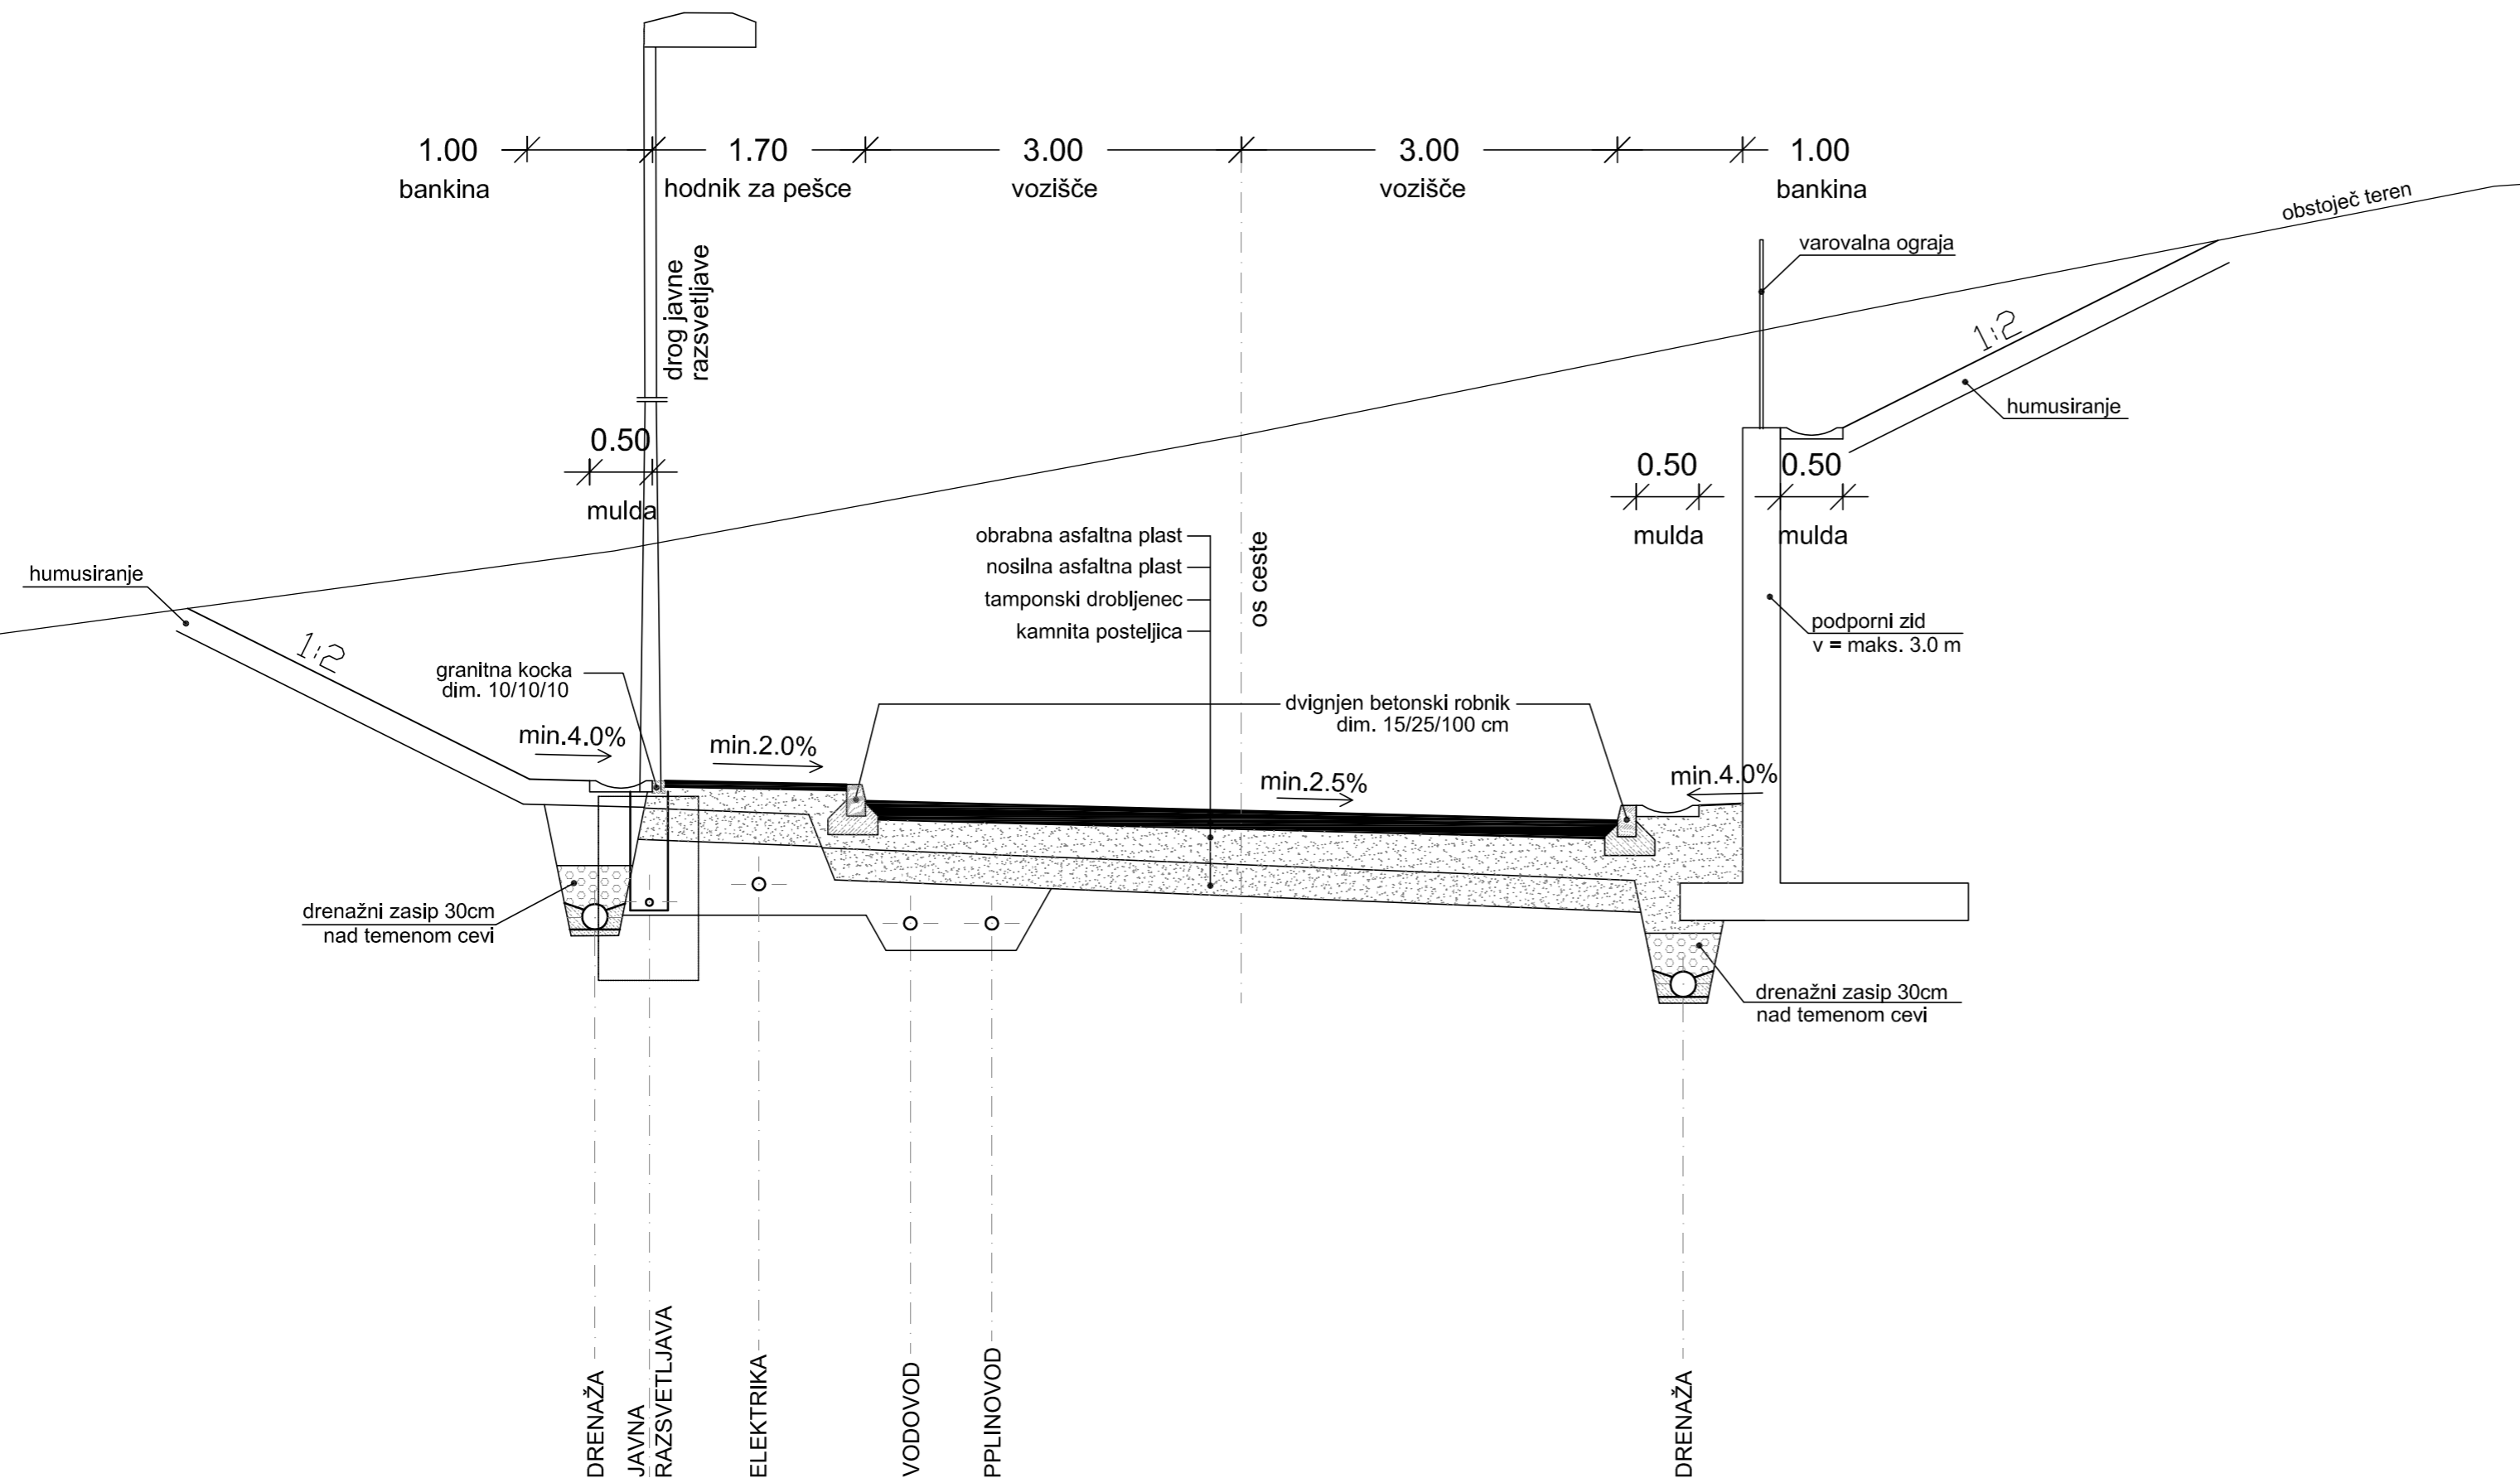

 gradbeno projektiranje in inženiring, d.o.o. Ljubljanska c. 26, 8000 Novo mesto tel.: 07/33 77 630, fax. 07/33 77 631		IZS 1919		
Investitor/naročnik:	Mestna občina Novo mesto in skupina lastnikov zemljišč			
Objekt:	OPPN Šipčev hrib			
Lokacija:	Novo mesto - jugozahod			
Odg. vodja:	Ime in priimek:	Ident. številka:	Podpis:	
Odg. projektant:	Ksenija Avsec, univ.dipl.inž.arh.	ZAPS A - 1214	<i>Avsec</i>	
Sodelavec:	mag. Mojca Radakovič, u.d.inž.grad.	IZS G-1134		
Naslov risbe:	KARAKTERISTIČNI PREČNI PREREZI CEST			
Št. projekta:	Datum:	Faza:	Merilo:	Št. lista:
LN-5/2009	maj 2012	SPREJET DOKUMENT	M 1: 50	16a