


CESTA "A"

PROFIL-1: OS_1
MERILO 1:1000/100

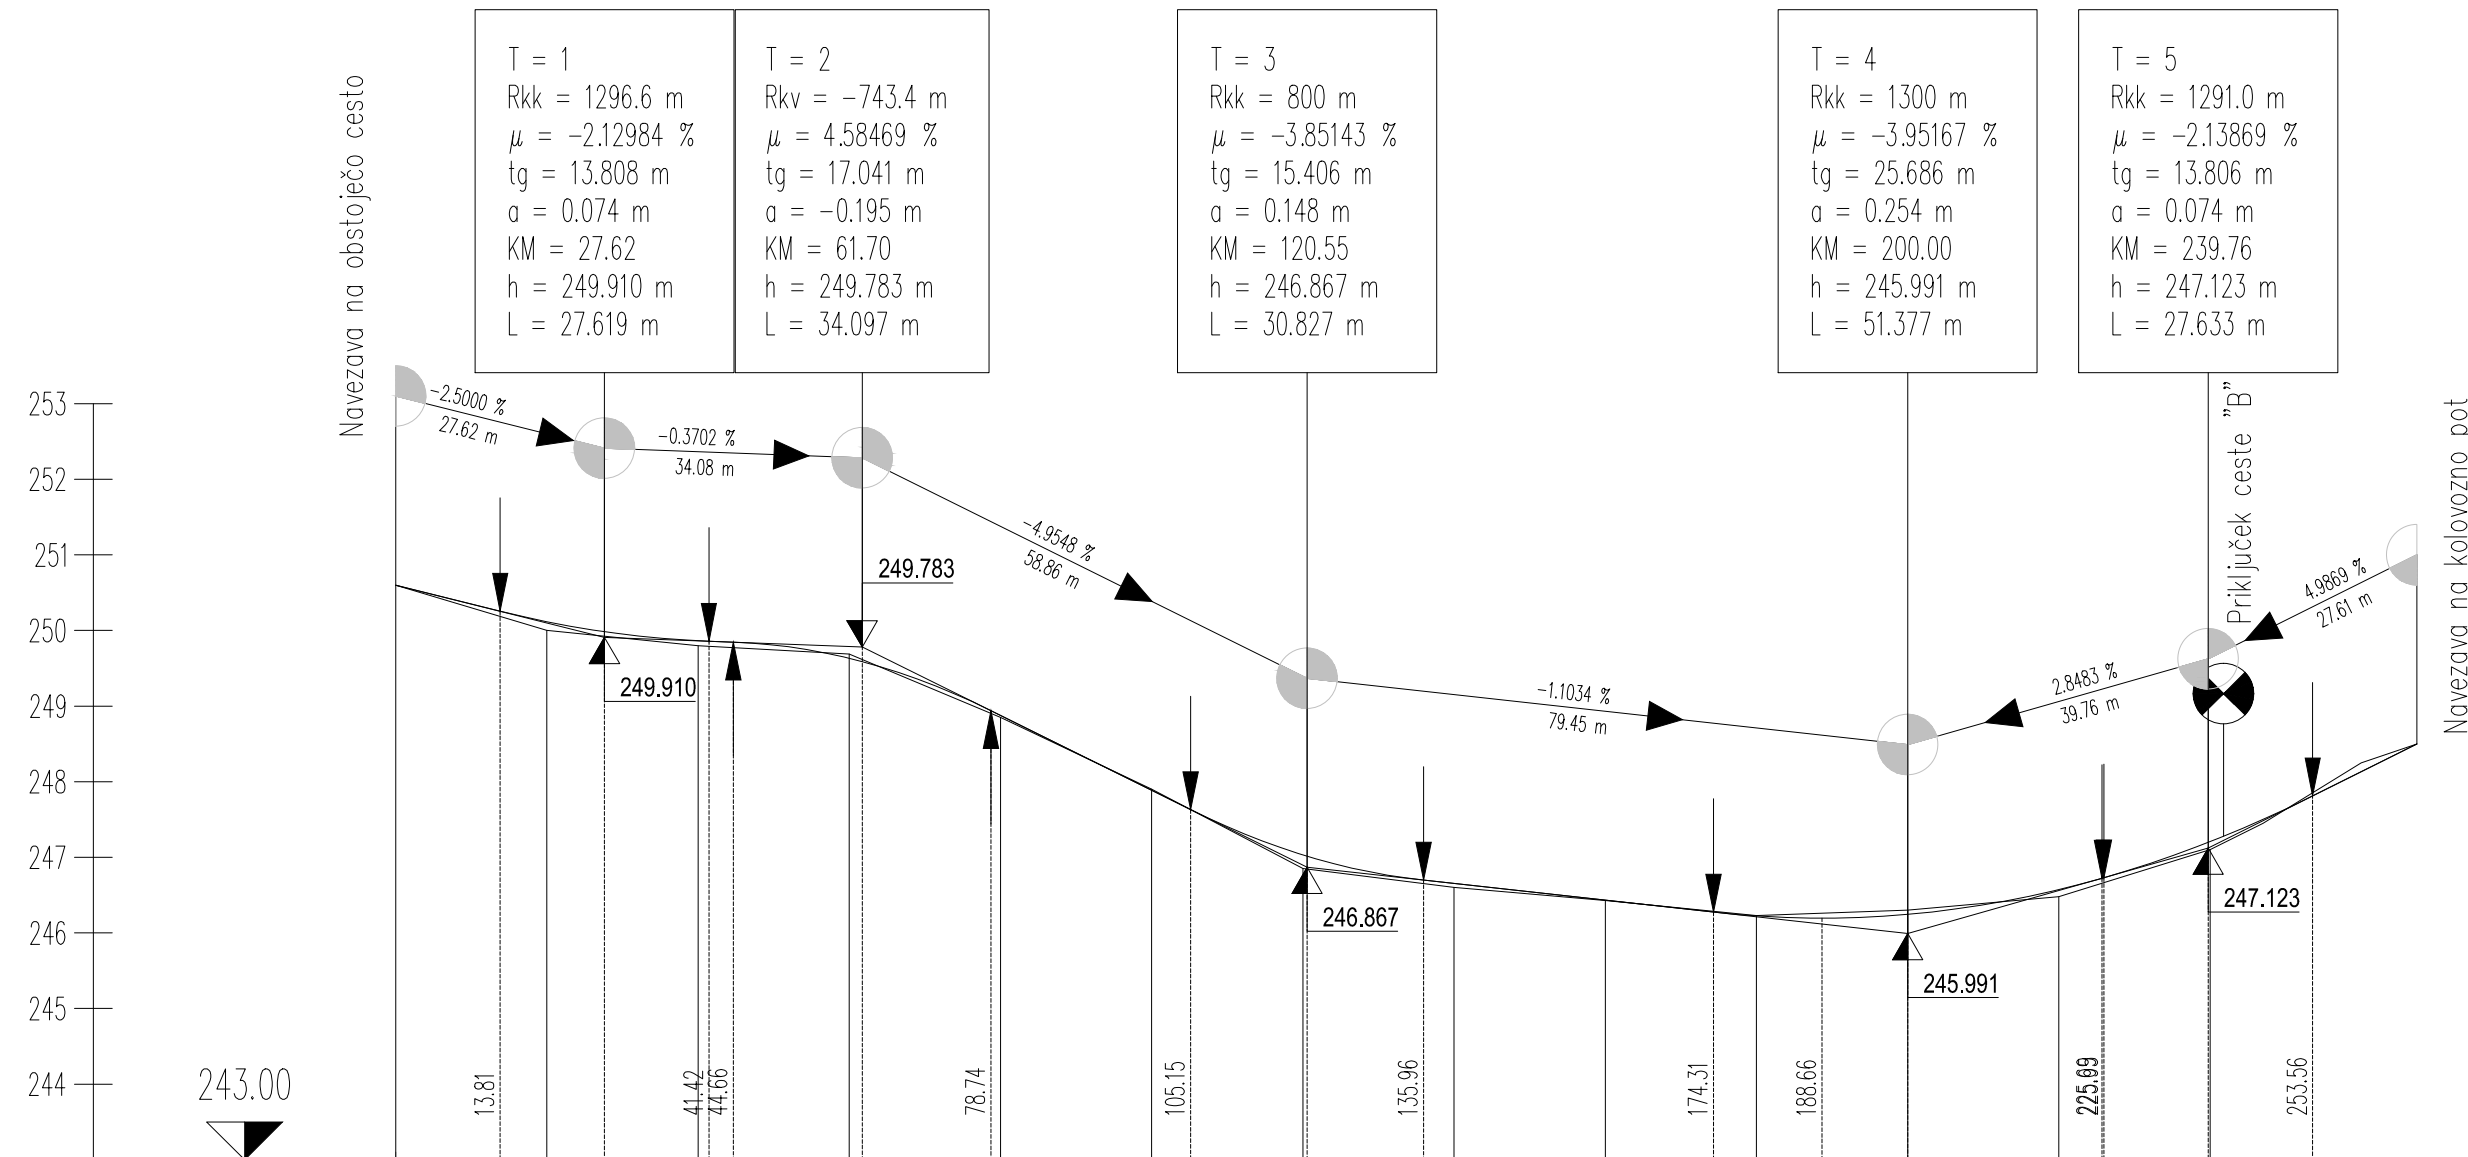

OZNAKE PROFILOV

A1 20.000 A2 20.000 A3 20.000 A4 20.000 A5 20.000 A6 20.000 A7 20.000 A8 20.000 A9 20.000 A10 20.000 A11 20.000 A12 20.000 A13

STACIONAŽE

0.0 20.00 40.00 60.00 80.00 0.1 20.00 40.00 60.00 80.00 0.2 20.00 40.00 67.37


KOTE TERENA

250.600 250.000 249.800 249.690 248.850 247.900 246.850 246.600 246.430 246.230 246.300 246.480 247.100 248.500

KOTE NIVELETE

250.600 250.115 249.865 249.631 248.877 247.886 247.033 246.653 246.432 246.224 246.244 246.573 247.206 248.132 248.500

PREME IN KRIVINE

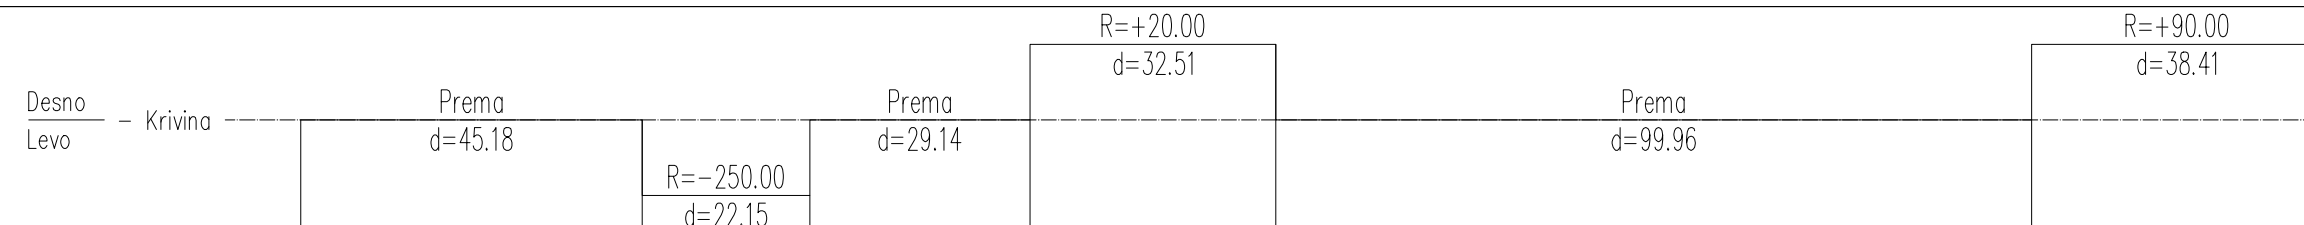

OBČINSKI PODROBNI PROSTORSKI NAČRT KREMENJAK

Vzdolžni profil ceste "A"- 2. faza

M 1:1000/100

Izvajalec: BD PROJEKTIRANJE d.o.o. Prešernov trg 14, Novo mesto		Naloga: OBČINSKI PODROBNI PROSTORSKI NAČRT KREMENJAK			
Naročnik: Mestna občina Novo mesto, Seidlova 1, Novo mesto		Načrt: Vzdolžni profil ceste "A" - 2. faza			
Odgovorni vodja projekta: Bogdana Dražič, u.d.i.arh.	Številka: A-0925 Podpis:	Faza: sprejet dokument			
Odgovorni projektant za arhitekturo: Bogdana Dražič, u.d.i.arh.	Številka: A-0925 Podpis:	Št.naloge: OPPN 07/13			
Odgovorni projektant za infrastrukturo: Magda Meglič, inž.gradb.	Številka: G-2078 Podpis:	Merilo: 1 : 1000/100	Datum: julij 2014	Št.karte: 13.1	