



MEJA OBLASTI OPPN


POKRIT VKOP

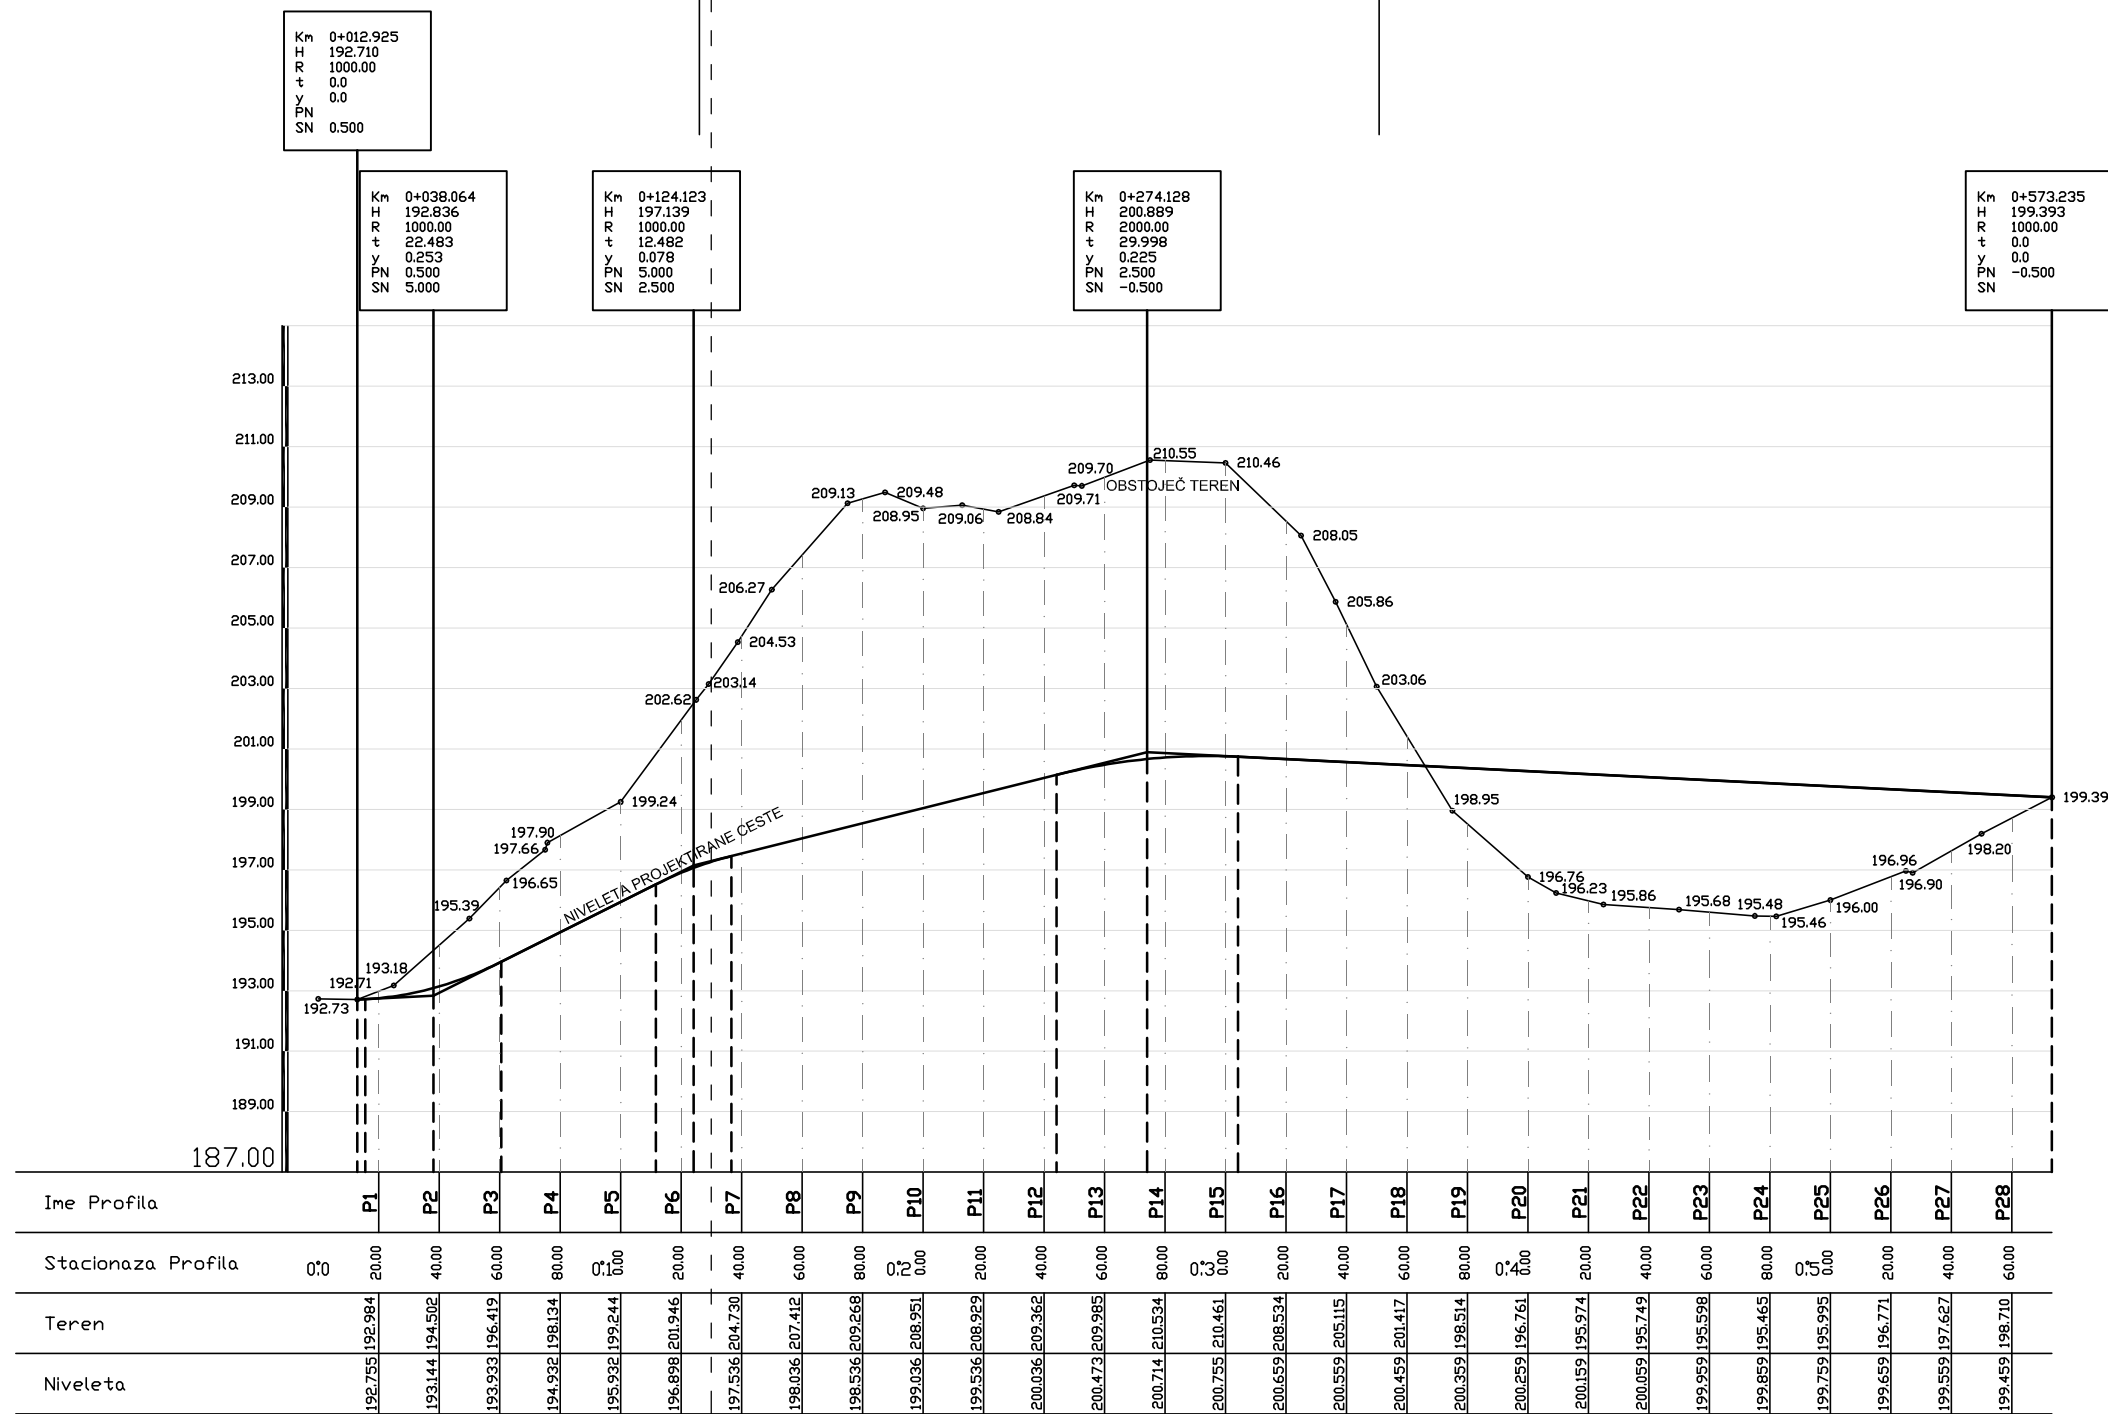


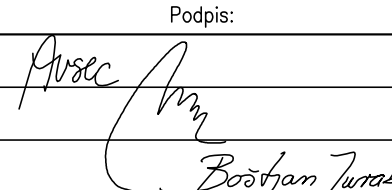
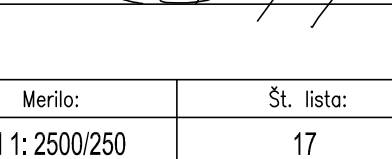
CESTA C1

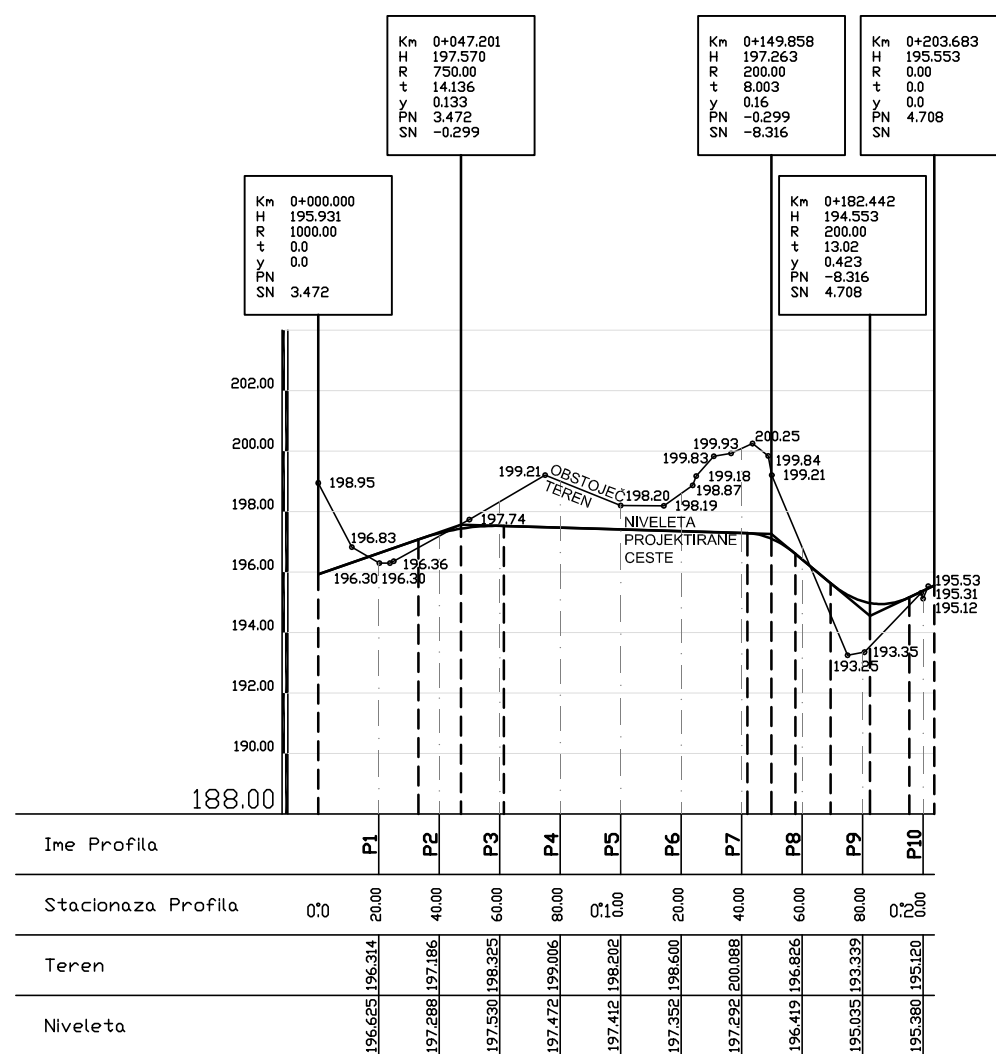

CESTA C2

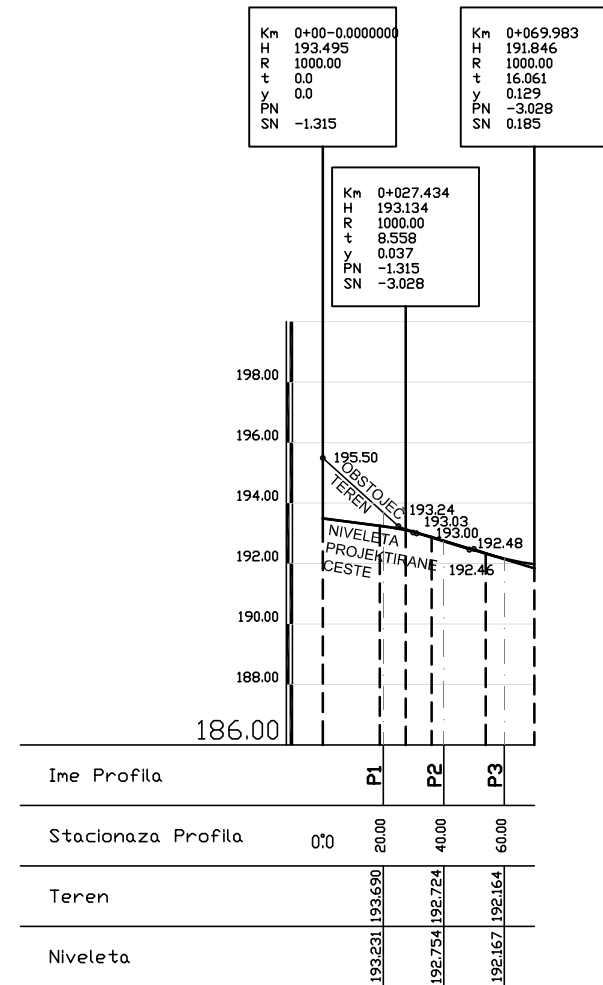

CESTA C3

 gradbeno projektiranje in inženiring, d.o.o. Ljubljanska c. 26, 8000 Novo mesto tel.: 07/33 77 630, fax: 07/33 77 631		Št. lista: 17	
Investitor/naročnik:	Mestna občina Novo mesto in skupina lastnikov zemljišč		
Objekt:	OPPN Šipčev hrib		
Lokacija:	Novo mesto - jugozahod		
Odg. vodja:	Ime in priimek: Ksenija Avsec, univ.dipl.inž.arh.	Ident. številka: ZAPS A - 1214	Podpis: 
Odg. projektant:	mag. Mojca Radakovič, u.dipl.inž.grad.	IZS G-1134	
Sodelavec:	Boštjan Jurak, grad.inž.	-	
Naslov risbe:	PREGLEDNI VZDOLŽNI PREREZI CEST		
Št. projekta:	Datum: maj 2012	Faza: SPREJET DOKUMENT	Merilo: M 1: 2500/250
OPPN-28/2010			