


LEGENDA:

	točka navezave na obstoječe plinovodno omrežje
	točka navezave na obstoječe vodovodno omrežje
	točka navezave na obstoječo kanalizacijo komunalnih odpadnih voda in predvidena ureditev drenaže
	nadaljevanje kombinirane peš / kolesarske poti na Šipčev hrib
	predvidena ureditev javne razsvetljave
	- navezava pešpoti na obstoječe prometno omrežje - ureditev križišča zaradi navezave na obstoječe prometno omrežje - (pre)ureditev dovoza do obstoječega gospodarskega poslopja - ureditev obcestnega sveta ceste C1
	kabliranje zračnega telefonskega kabla

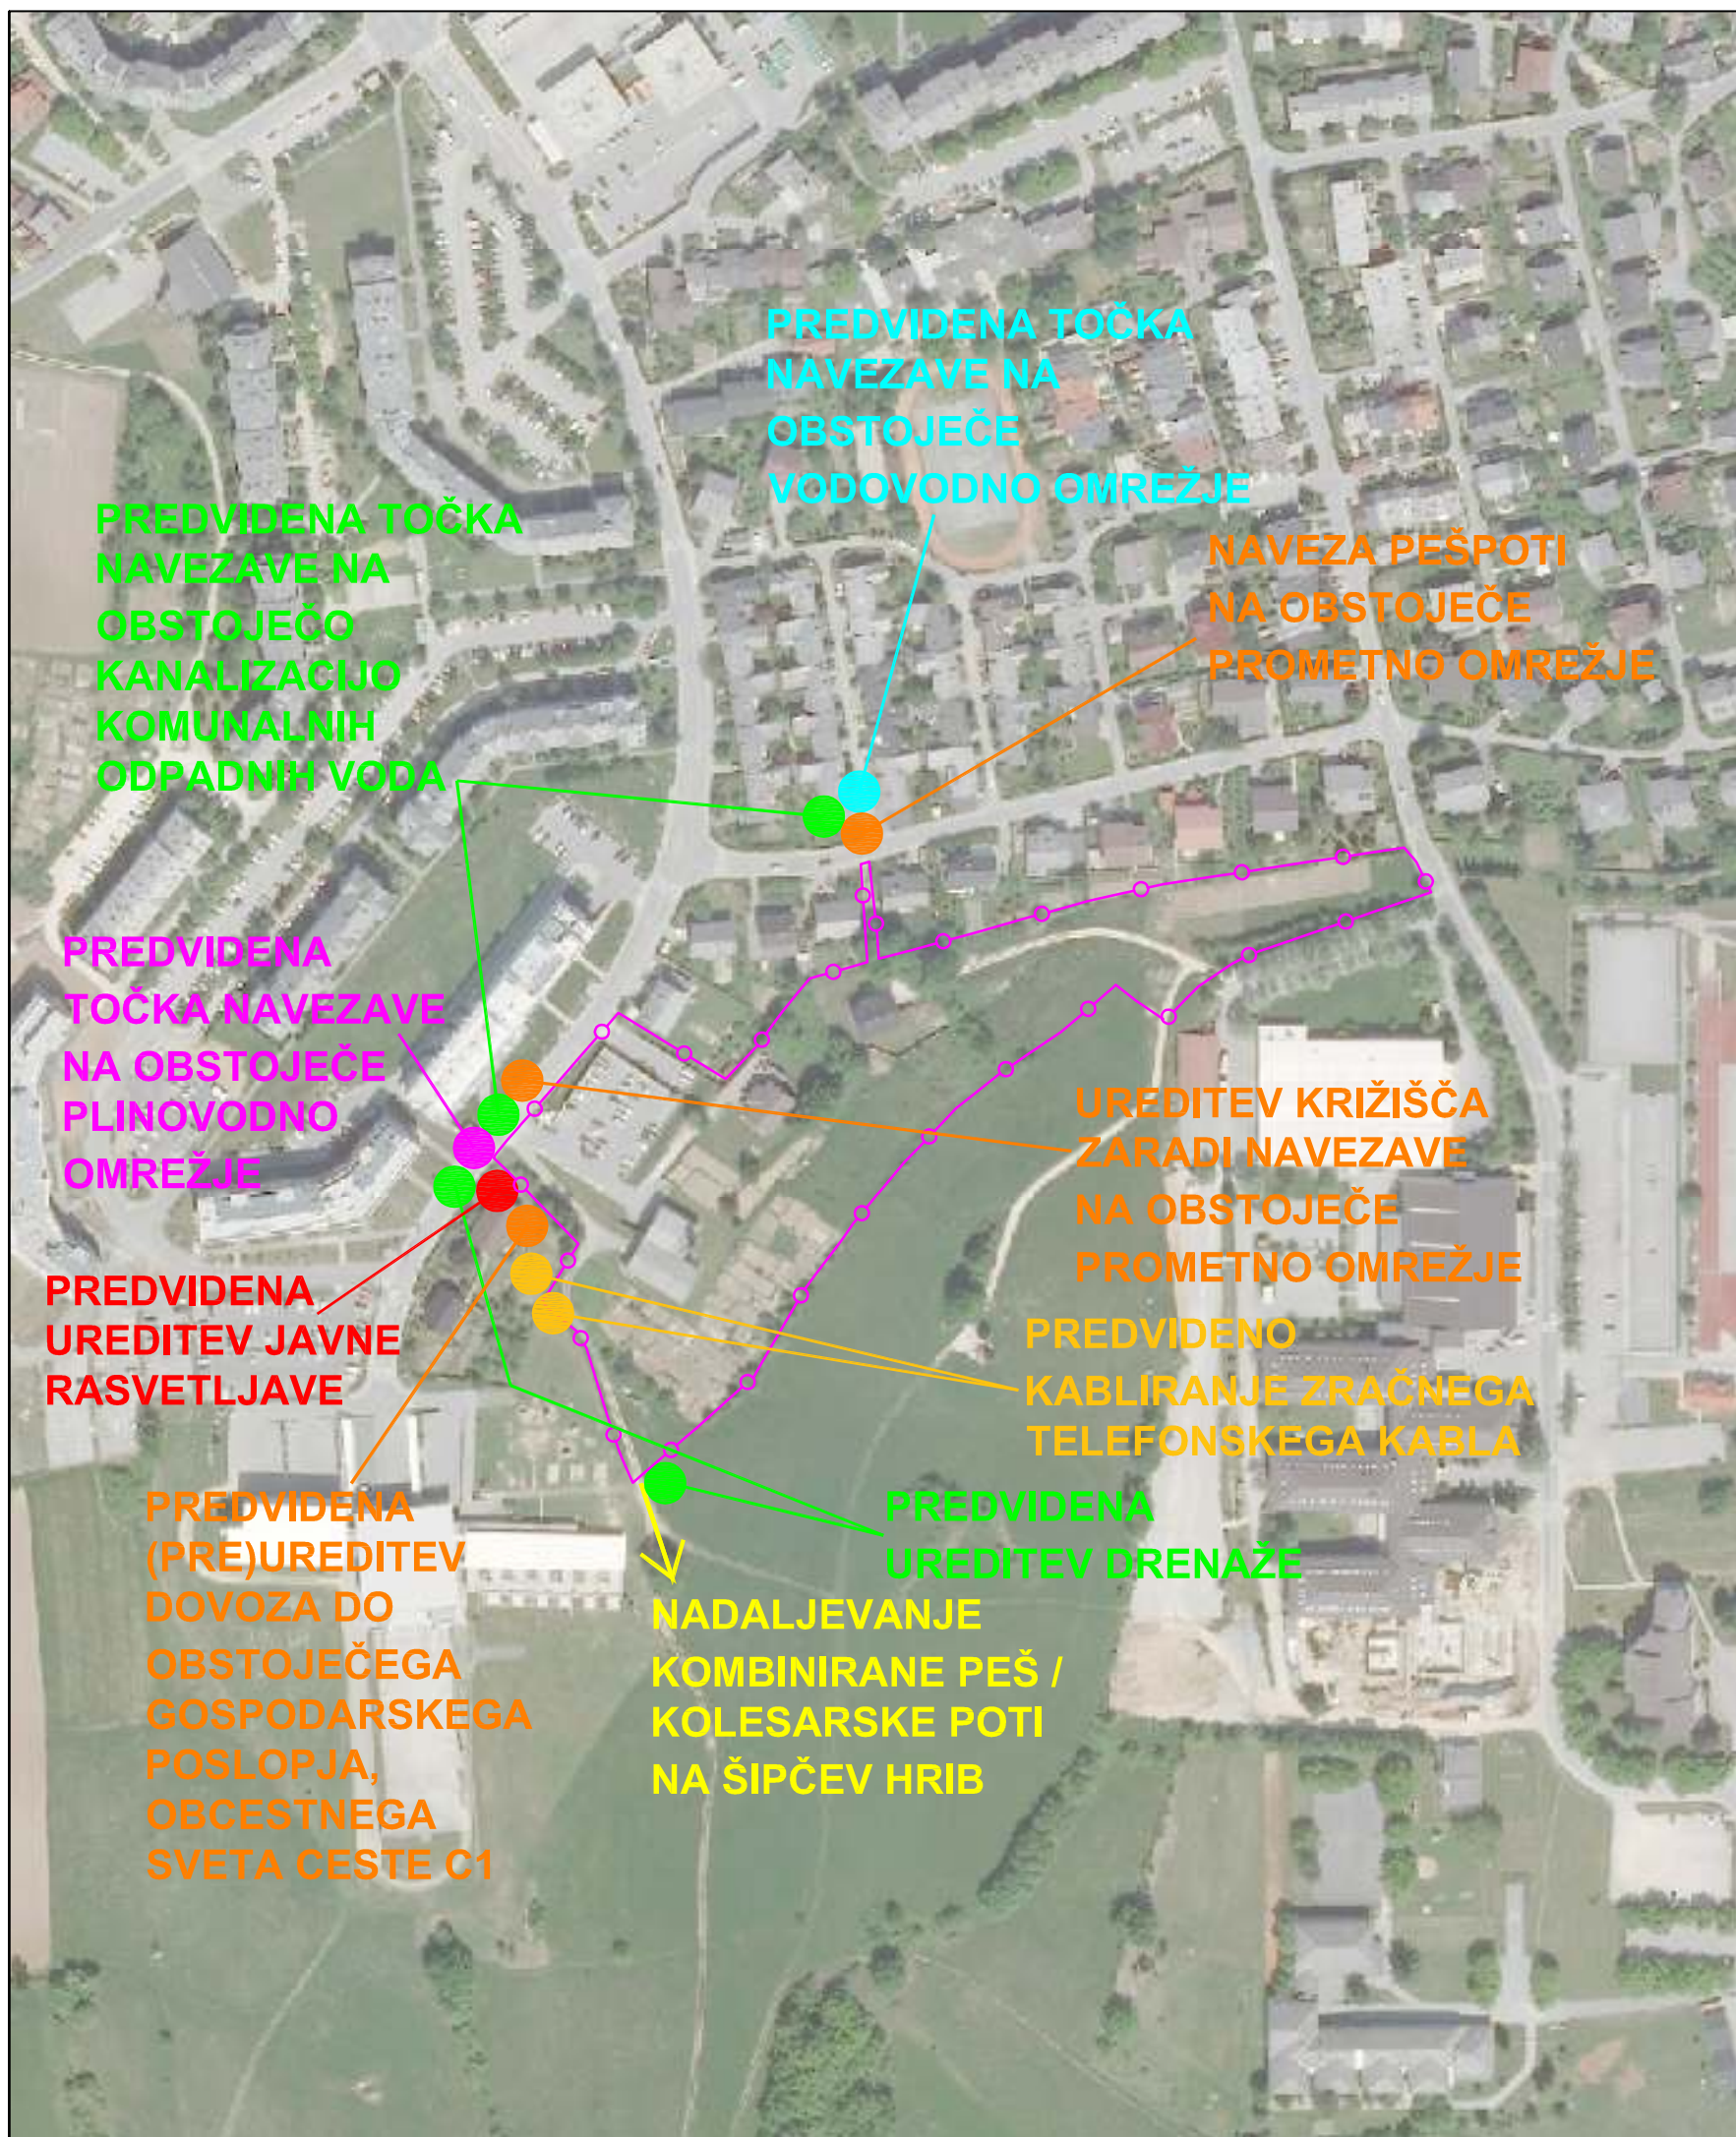

meja območja urejanja z OPPN

gradbeno projektiranje in inženiring, d.o.o. Ljubljanska c. 26, 8000 Novo mesto tel.: 07/33 77 630, fax. 07/33 77 631		125 1919		©
Investitor/naročnik:	Mestna občina Novo mesto in skupina lastnikov zemljišč			
Objekt:	OPPN Šipčev hrib			
Lokacija:	Novo mesto - jugozahod			
	Ime in priimek:	Ident. številka:	Podpis:	
Odg. vodja:	Ksenija Avsec, univ.dipl.inž.arh.	ZAPS A - 1214		
Odg. projektant:	mag. Mojca Radakovič, u.dipl.inž.grad.	IZS G-1134		
Sodelavec:				
Naslov risbe:	PRIKAZ VPLIVOV IN POVEZAV S SOSEDNJIMI OBMOČJI			
Št. projekta:	Datum:	Faza:	Merilo:	Št. lista:
OPPN-37/2010	maj 2012	SPREJET DOKUMENT	M 1: 2500	18