


## CESTA "D"

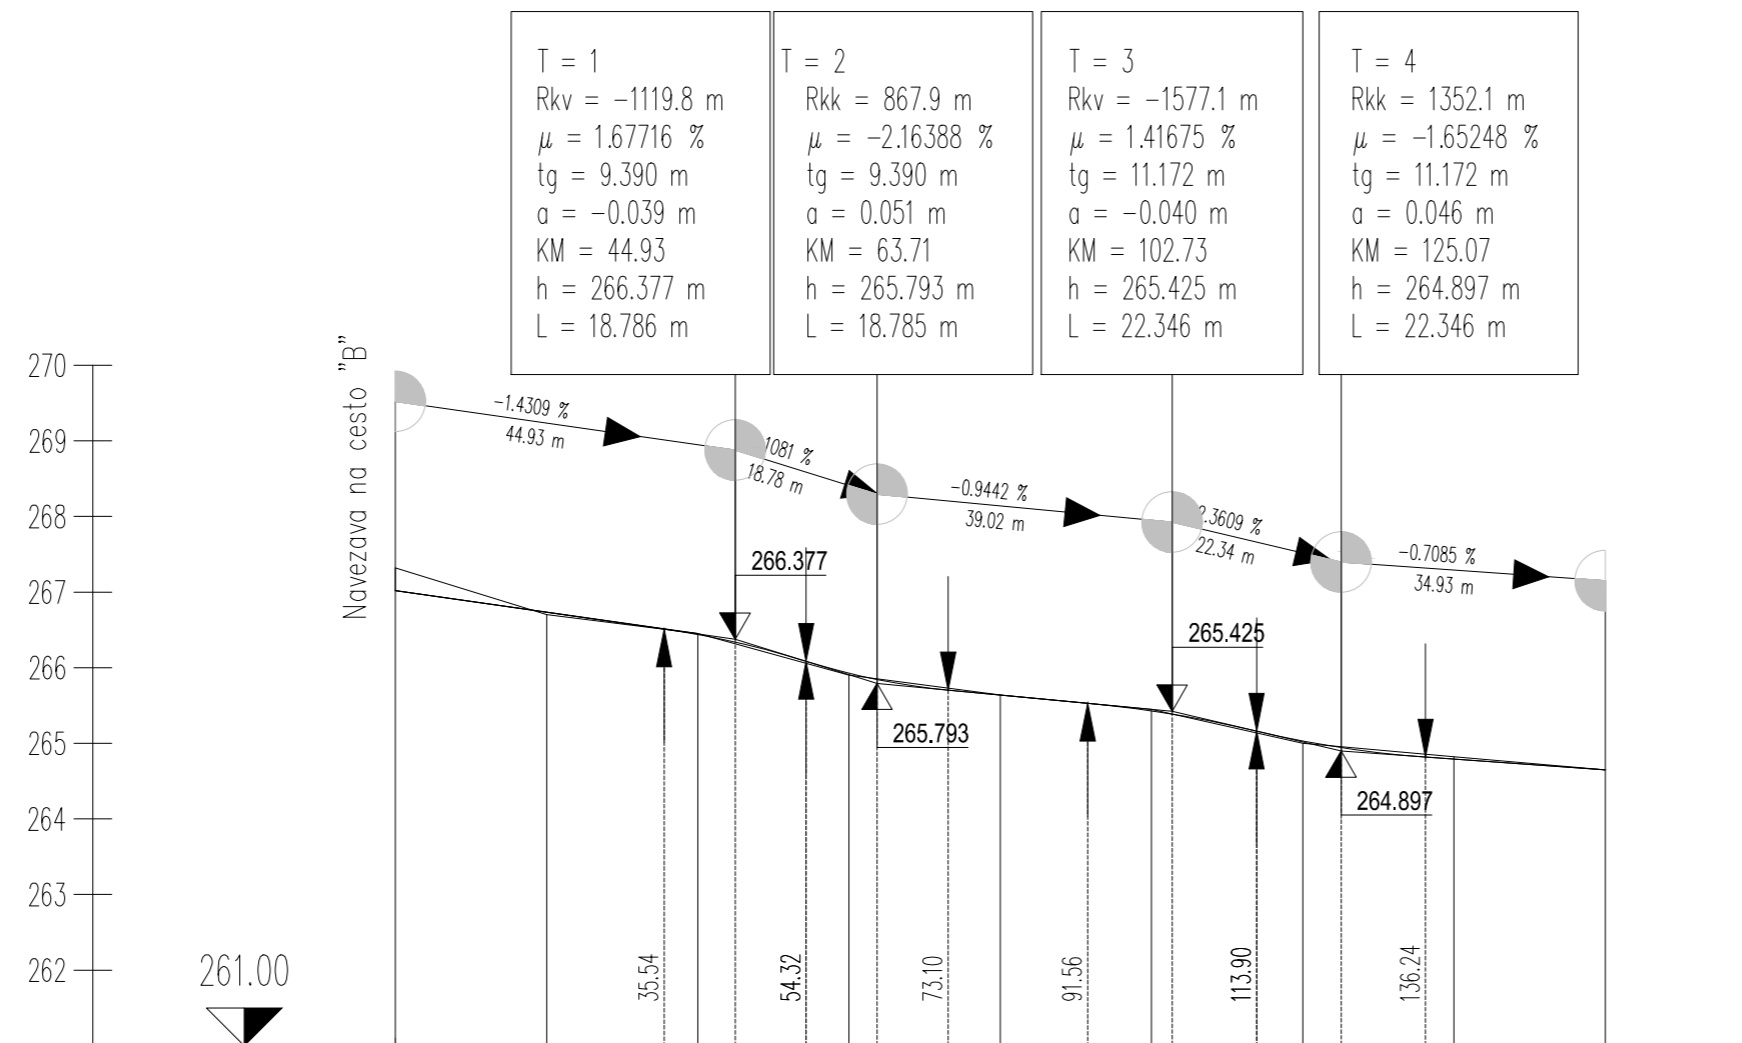

<b>T = 1</b> Rkv = -1119.8 m $\mu = 1.67716 \%$ tg = 9.390 m a = -0.039 m KM = 44.93 h = 266.377 m L = 18.786 m	<b>T = 2</b> Rkk = 867.9 m $\mu = -2.16388 \%$ tg = 9.390 m a = 0.051 m KM = 63.71 h = 265.793 m L = 18.785 m	<b>T = 3</b> Rkv = -1577.1 m $\mu = 1.41675 \%$ tg = 11.172 m a = -0.040 m KM = 102.73 h = 265.425 m L = 22.346 m	<b>T = 4</b> Rkk = 1352.1 m $\mu = -1.65248 \%$ tg = 11.172 m a = 0.046 m KM = 125.07 h = 264.897 m L = 22.346 m
--	--	--	---

PROFIL-8: OS\_41  
MERILO 1:1000/100



OZNAKE PROFILOV

D1 20.000 D2 20.000 D3 20.000 D4 20.000 D5 20.000 D6 20.000 D7 20.000 D8 20.000 D9

STACIONAŽE

0.0 20.00 40.00 60.00 80.00 0.1 20.00 40.00 60.00

KOTE TERENA

267.320 266.700 266.450 265.900 265.640 265.450 265.000 264.820 264.650

KOTE NIVELETE

267.020 266.734 266.439 265.927 265.640 265.428 265.031 264.792 264.650

PREME IN KRIVINE

Desno — Krivina — Levo  
 Prema d=91.52  
 R=+40.00 d=12.46  
 R=+80.00 d=12.48  
 R=+120.00 d=4.53  
 Prema d=16.86  
 Prema d=18.28  
 Prema d=3.97

### OBČINSKI PODROBNI PROSTORSKI NAČRT KREMENJAK

#### Vzdolžni profil ceste "D"- 2. faza

M 1:1000/100

Izvajalec: BD PROJEKTIRANJE d.o.o. <b>Prešernov trg 14, Novo mesto</b>		Naloga: <b>OBČINSKI PODROBNI PROSTORSKI NAČRT KREMENJAK</b>			
Naročnik: <b>Mestna občina Novo mesto, Seidlova 1, Novo mesto</b>		Načrt: <b>Vzdolžni profil ceste "D" - 2. faza</b>			
Odgovorni vodja projekta: <b>Bogdana Dražič, u.d.i.arh.</b>	Številka: A-0925 Podpis:	Faza: sprejet dokument			
Odgovorni projektant za arhitekturo: <b>Bogdana Dražič, u.d.i.arh.</b>	Številka: A-0925 Podpis:	Št.naloge: OPPN 07/13	Merilo: 1 : 1000/100	Datum: julij 2014	Št.karte: 13.4
Odgovorni projektant za infrastrukturo: <b>Magda Meglič, inž.gradb.</b>	Številka: G-2078 Podpis:				