


# CESTA "E"

T = 1  
Rkv = -2100 m  
 $\mu = 2.73365 \%$   
tg = 28.703 m  
 $\alpha = -0.196 \text{ m}$   
KM = 121.08  
h = 276.965 m  
L = 57.411 m

T = 2  
Rkk = 1000 m  
 $\mu = -4.88939 \%$   
tg = 24.447 m  
 $\alpha = 0.299 \text{ m}$   
KM = 180.00  
h = 276.700 m  
L = 48.909 m

T = 3  
Rkv = -450 m  
 $\mu = 11.18939 \%$   
tg = 25.176 m  
 $\alpha = -0.704 \text{ m}$   
KM = 248.82  
h = 279.755 m  
L = 50.382 m

T = 4  
Rkv = -500 m  
 $\mu = 6.83099 \%$   
tg = 17.077 m  
 $\alpha = -0.292 \text{ m}$   
KM = 300.00  
h = 276.300 m  
L = 34.337 m

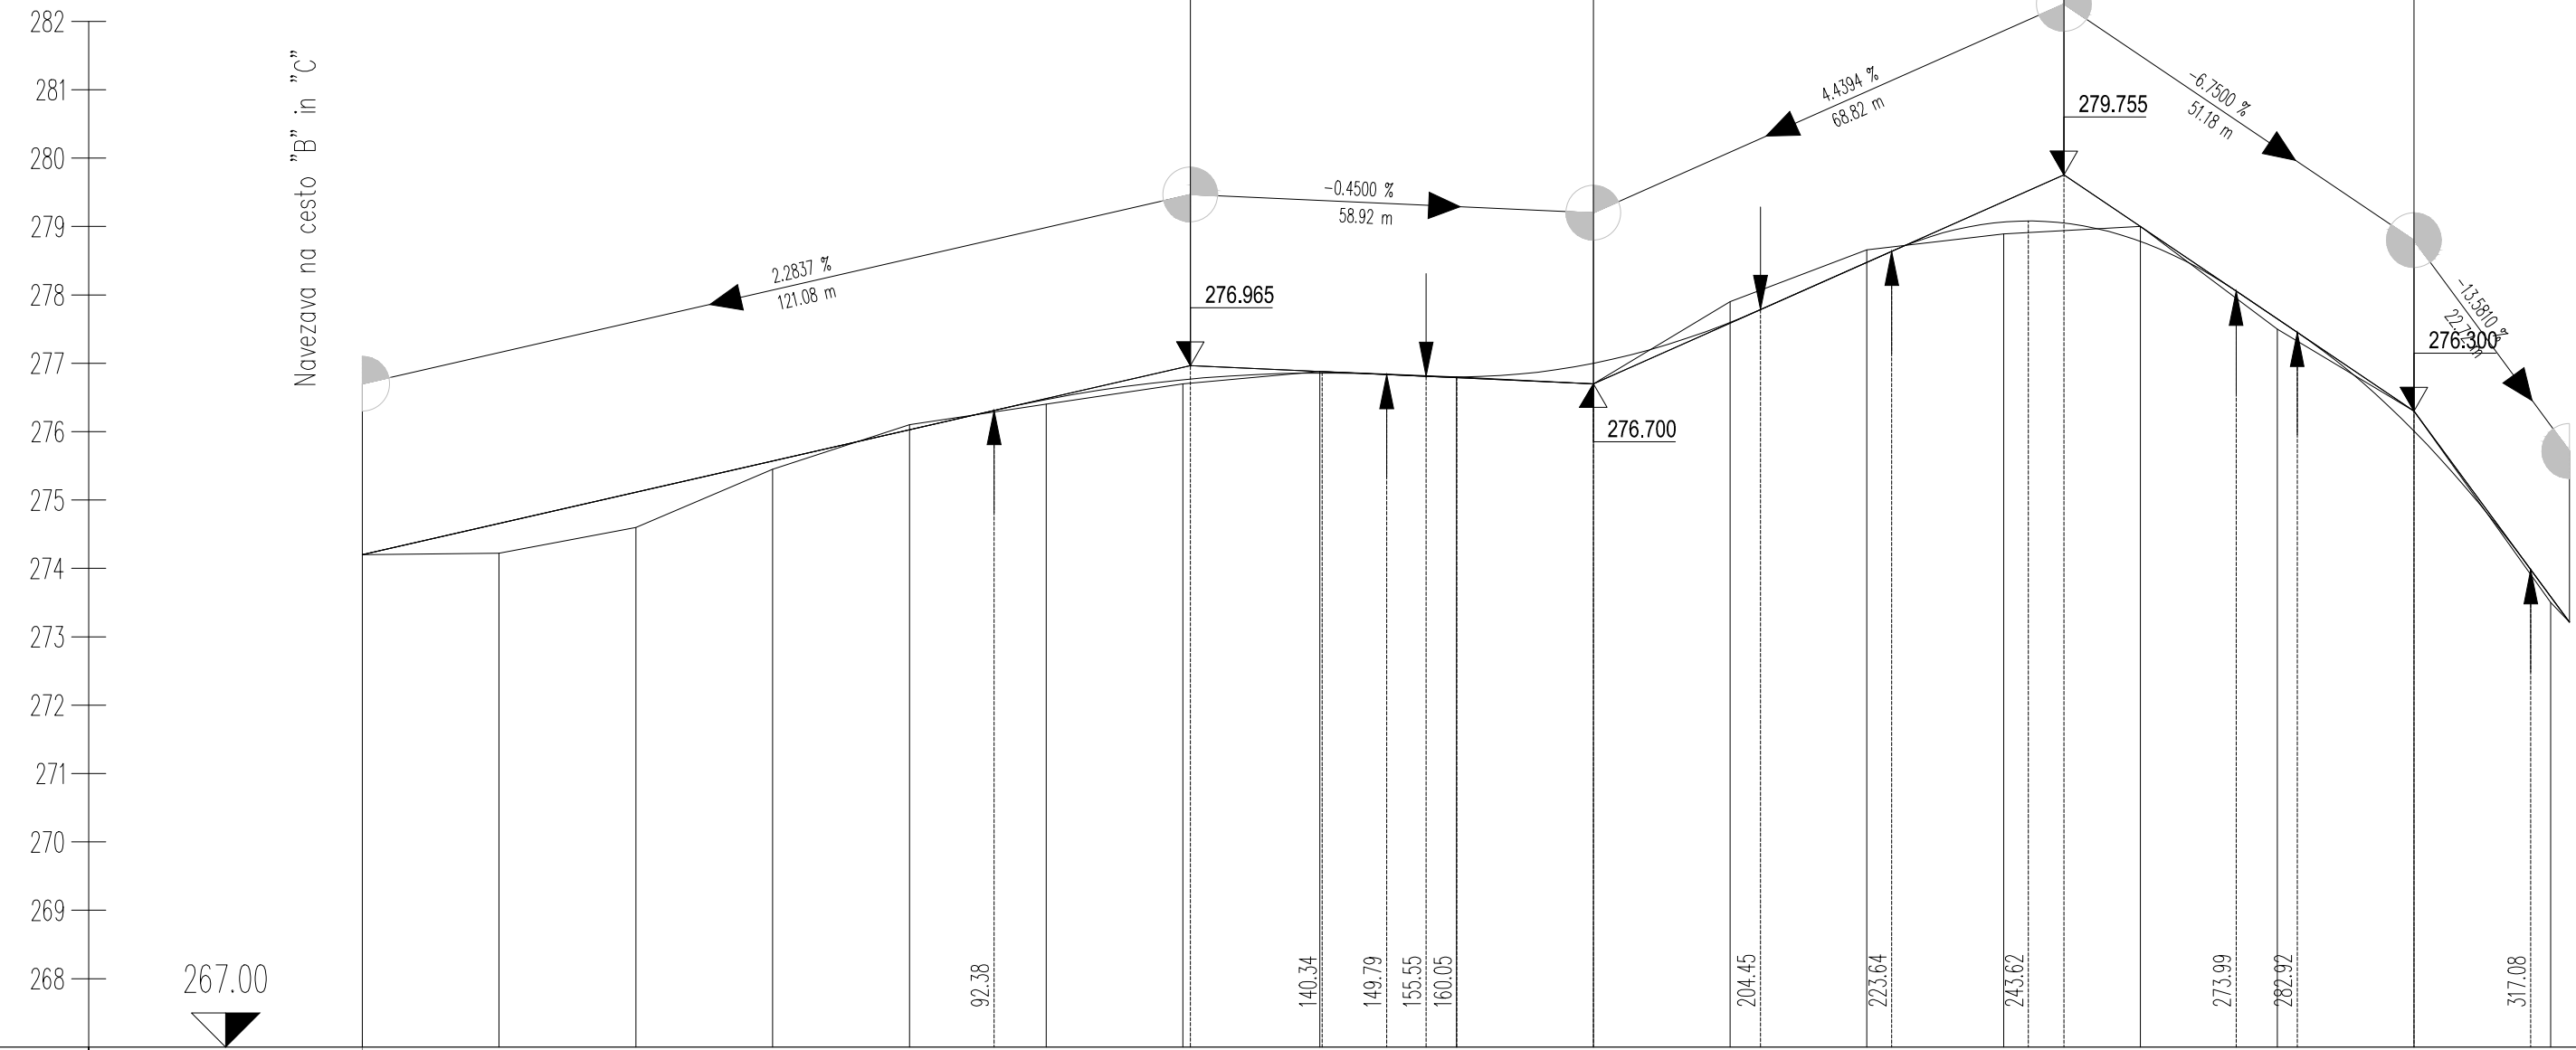

PROFIL-5: OS\_5  
MERILO 1:1000/100



OZNAKE PROFILOV	E1	20.00	E2	20.00	E3	20.00	E4	20.00	E5	20.00	E6	20.00	E7	20.00	E8	20.00	E9	20.00	E10	20.00	E11	20.00	E12	20.00	E13	20.00	E14	20.00	E15	20.00	E16	20.00	E17
STACIONAŽE	0.0		20.00		40.00		60.00		80.00		0.1	20.00		40.00		60.00		80.00		0.2	20.00		40.00		60.00		80.00		0.3	20.00			
KOTE TERENA	274.200		274.220		274.600		275.450		276.100		276.400		276.700		276.880		276.800		276.700		277.900		278.660		278.890		279.000		277.500		276.300		276.300
KOTE NIVELETE	274.200		274.657		275.113		275.570		276.027		276.470		276.759		276.857		276.800		276.999		277.598		278.476		279.066		278.782		277.650		276.008		273.584
PREME IN KRIVINE	Desno		Krivina		Prema		Prema		Prema		Prema		Prema		Prema		Prema		Prema		Prema		Prema		Prema		Prema		Prema				
			d=42.44		d=70.73		d=21.14		d=28.52		d=39.39		d=14.68		d=33.82		d=19.56		d=7.92		d=5.11												

## OBČINSKI PODROBNI PROSTORSKI NAČRT KREMENJAK

### Vzdolžni profil ceste "E"- 2. faza

M 1:1000/100

Izvajalec: BD PROJEKTIRANJE d.o.o. <b>Prešernov trg 14, Novo mesto</b>		Naloga: <b>OBČINSKI PODROBNI PROSTORSKI NAČRT KREMENJAK</b>			
Naročnik: <b>Mestna občina Novo mesto, Seidlova 1, Novo mesto</b>					
Odgovorni vodja projekta: <b>Bogdana Dražič, u.d.i.arh.</b>	Številka: A-0925 Podpis:	Načrt: <b>Vzdolžni profil ceste "E" - 2. faza</b>			
Odgovorni projektant za arhitekturo: <b>Bogdana Dražič, u.d.i.arh.</b>	Številka: A-0925 Podpis:	Faza: sprejet dokument			
Odgovorni projektant za infrastrukturo: <b>Magda Meglič, inž.gradb.</b>	Številka: G-2078 Podpis:	Št.naloga: OPPN 07/13	Merilo: 1 : 1000/100	Datum: julij 2014	Št.karte: 13.5