



CESTI C1 in C2 - z obojestranskima hodnikoma za pešce

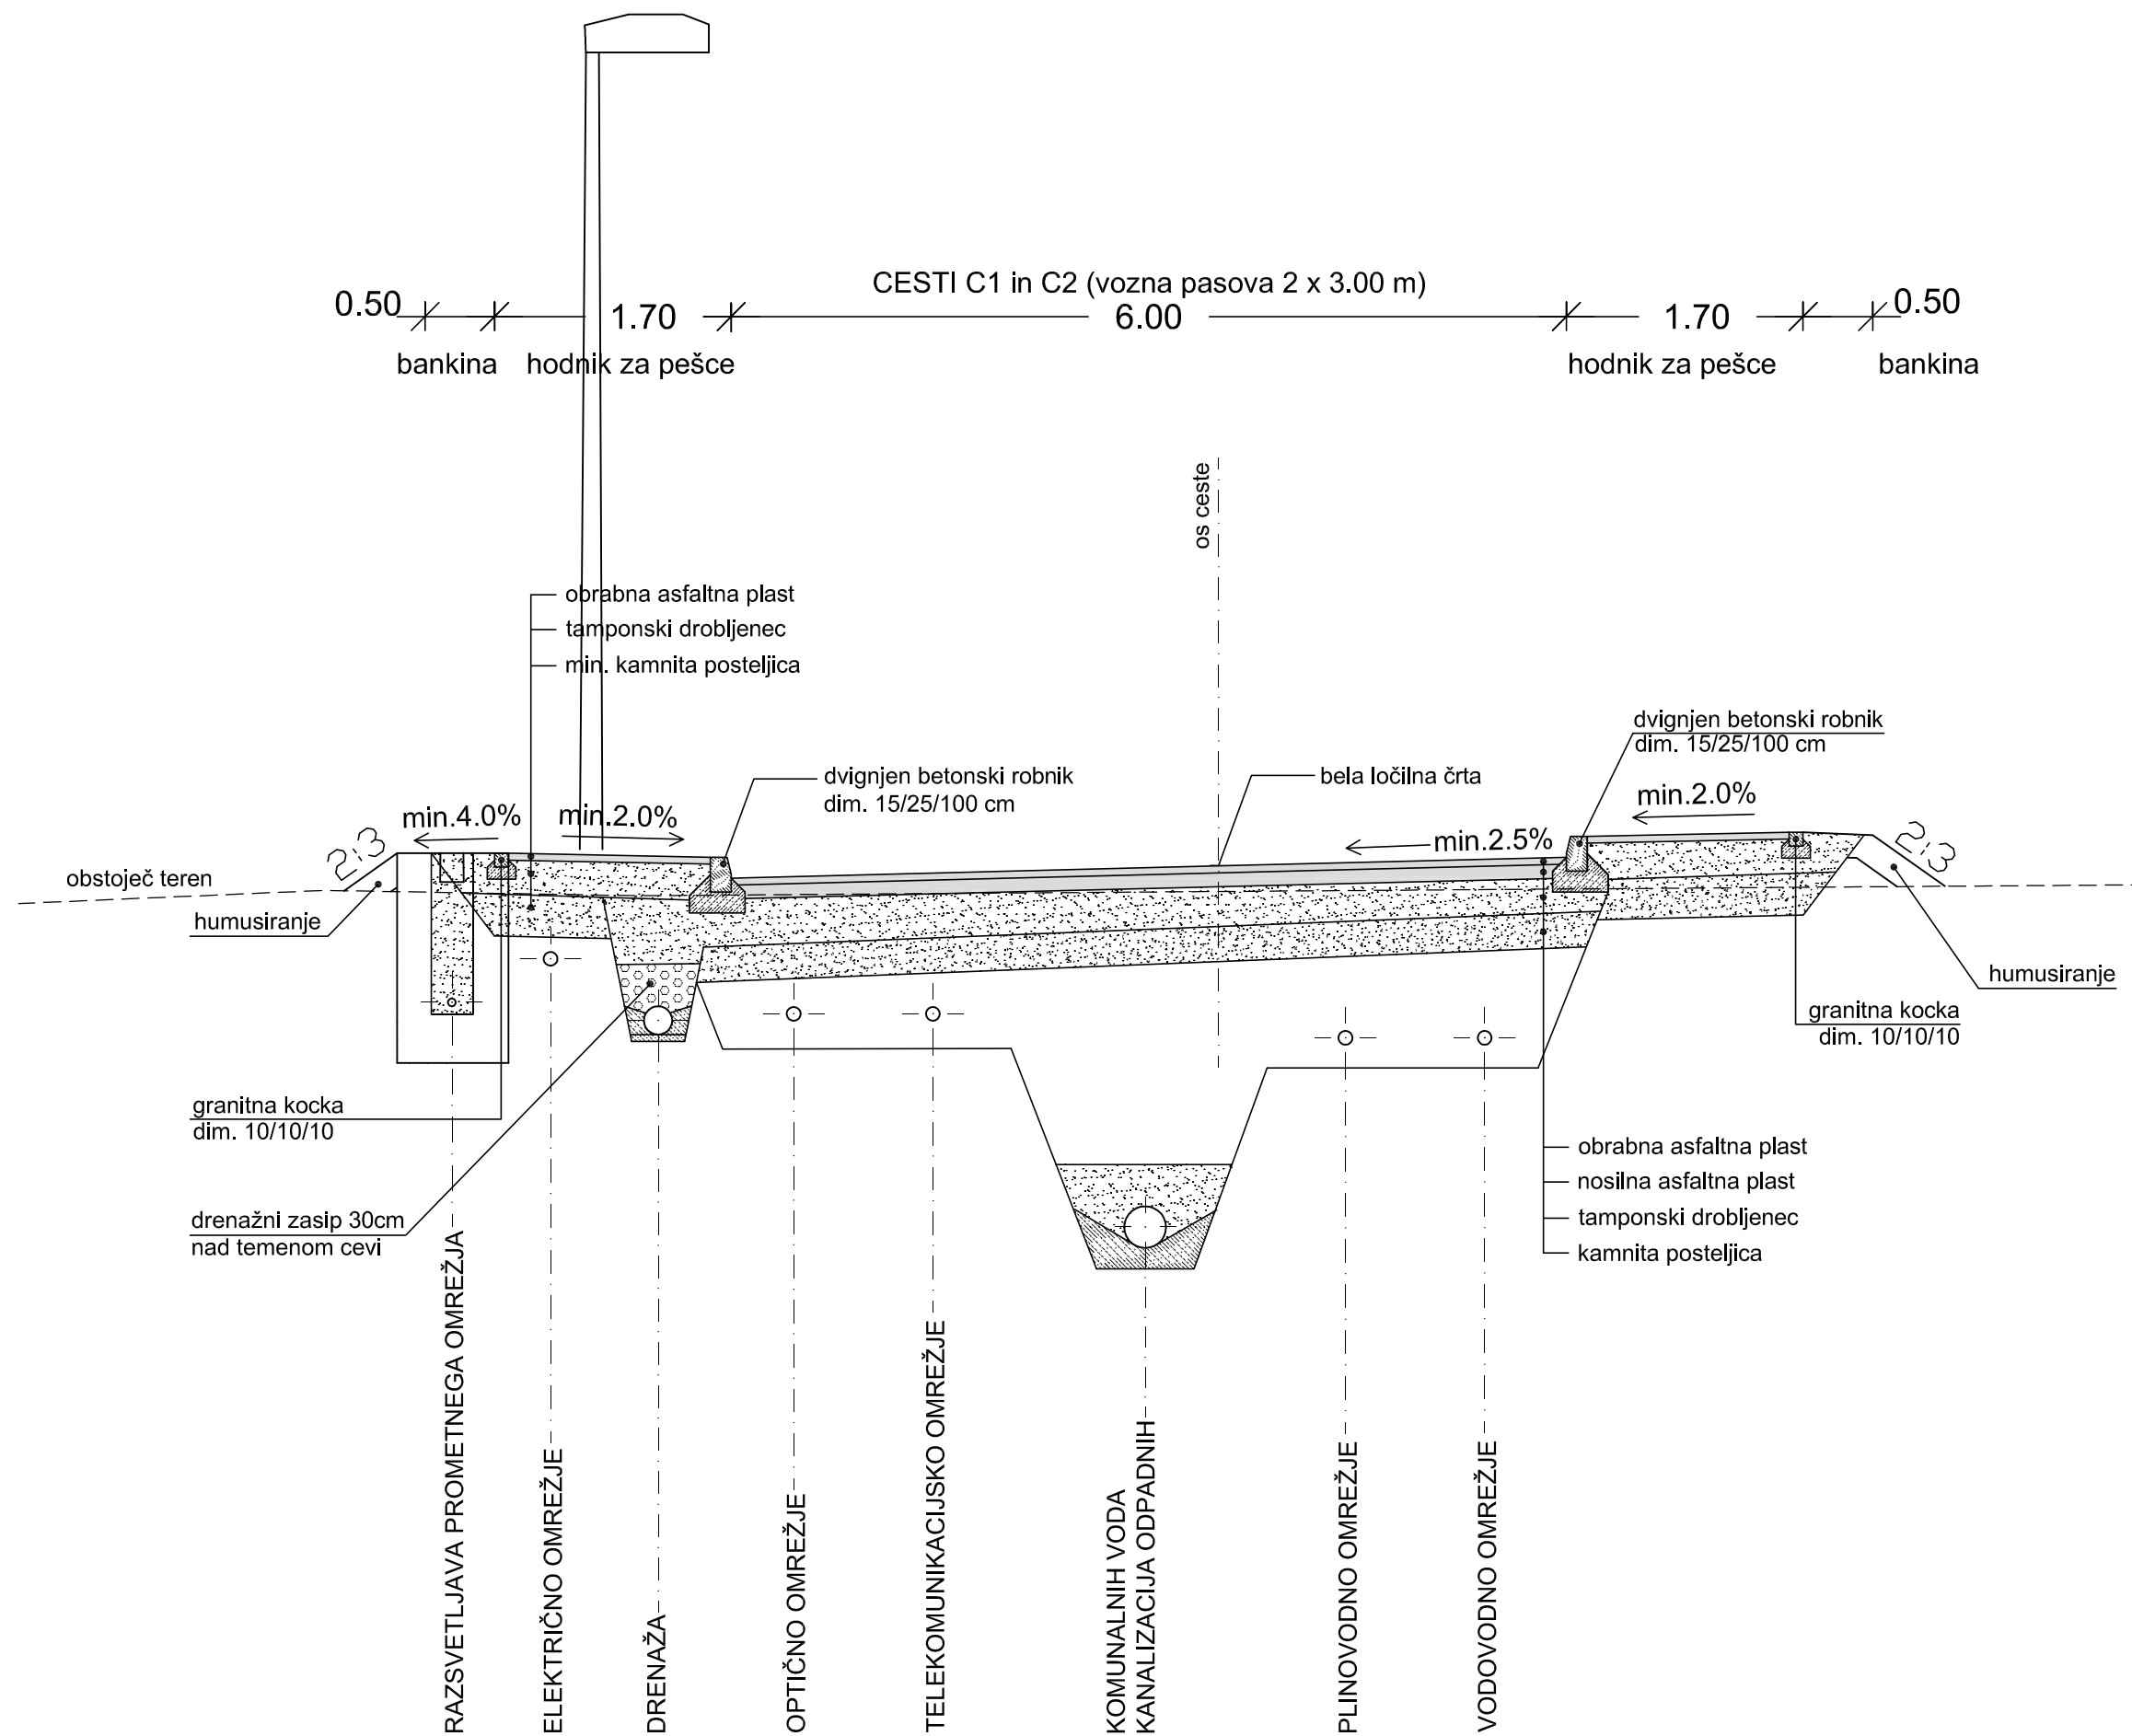

 gradbeno projektiranje in inženiring, d.o.o. Ljubljanska c. 26, 8000 Novo mesto tel.: 07/33 77 630, fax. 07/33 77 631		Ident. številka:	
Investitor/naročnik:	SPC KREVS, d.o.o., Črmošnjice 4A, 8000 Novo mesto		
Objekt:	OPPN Bučna vas - vzhod/2		
Lokacija:	Novo mesto - sever		
Odg. vodja:	Ime in priimek:	Ident. številka:	Podpis:
Odg. projektant:	Ksenija Avsec, univ.dipl.inž.arh.	ZAPS A - 1214	<i>Avsec</i>
Sodelavec:	Ksenija Avsec, univ.dipl.inž.arh.	ZAPS A - 1214	<i>Avsec</i>
Naslov risbe:	KARAKTERISTIČNI PREČNI PREREZ CESTE		
Št. projekta:	Datum:	Faza:	Merilo:
P-2013/44	junij 2014	USKLAJEN PREDLOG	M 1: 50
			Št. lista:
			16