


OBMOČJE IDEJNEGA PROJEKTA št. IP-65/04 (Topos d.o.o.) ←  
 (glede na idejni projekt je korigirana vertikalna  
 zaokrožitev iz Rkv=2700 na Rkv=4000)

PROFIL-1: OS\_G  
 MERILO 1:1000/100

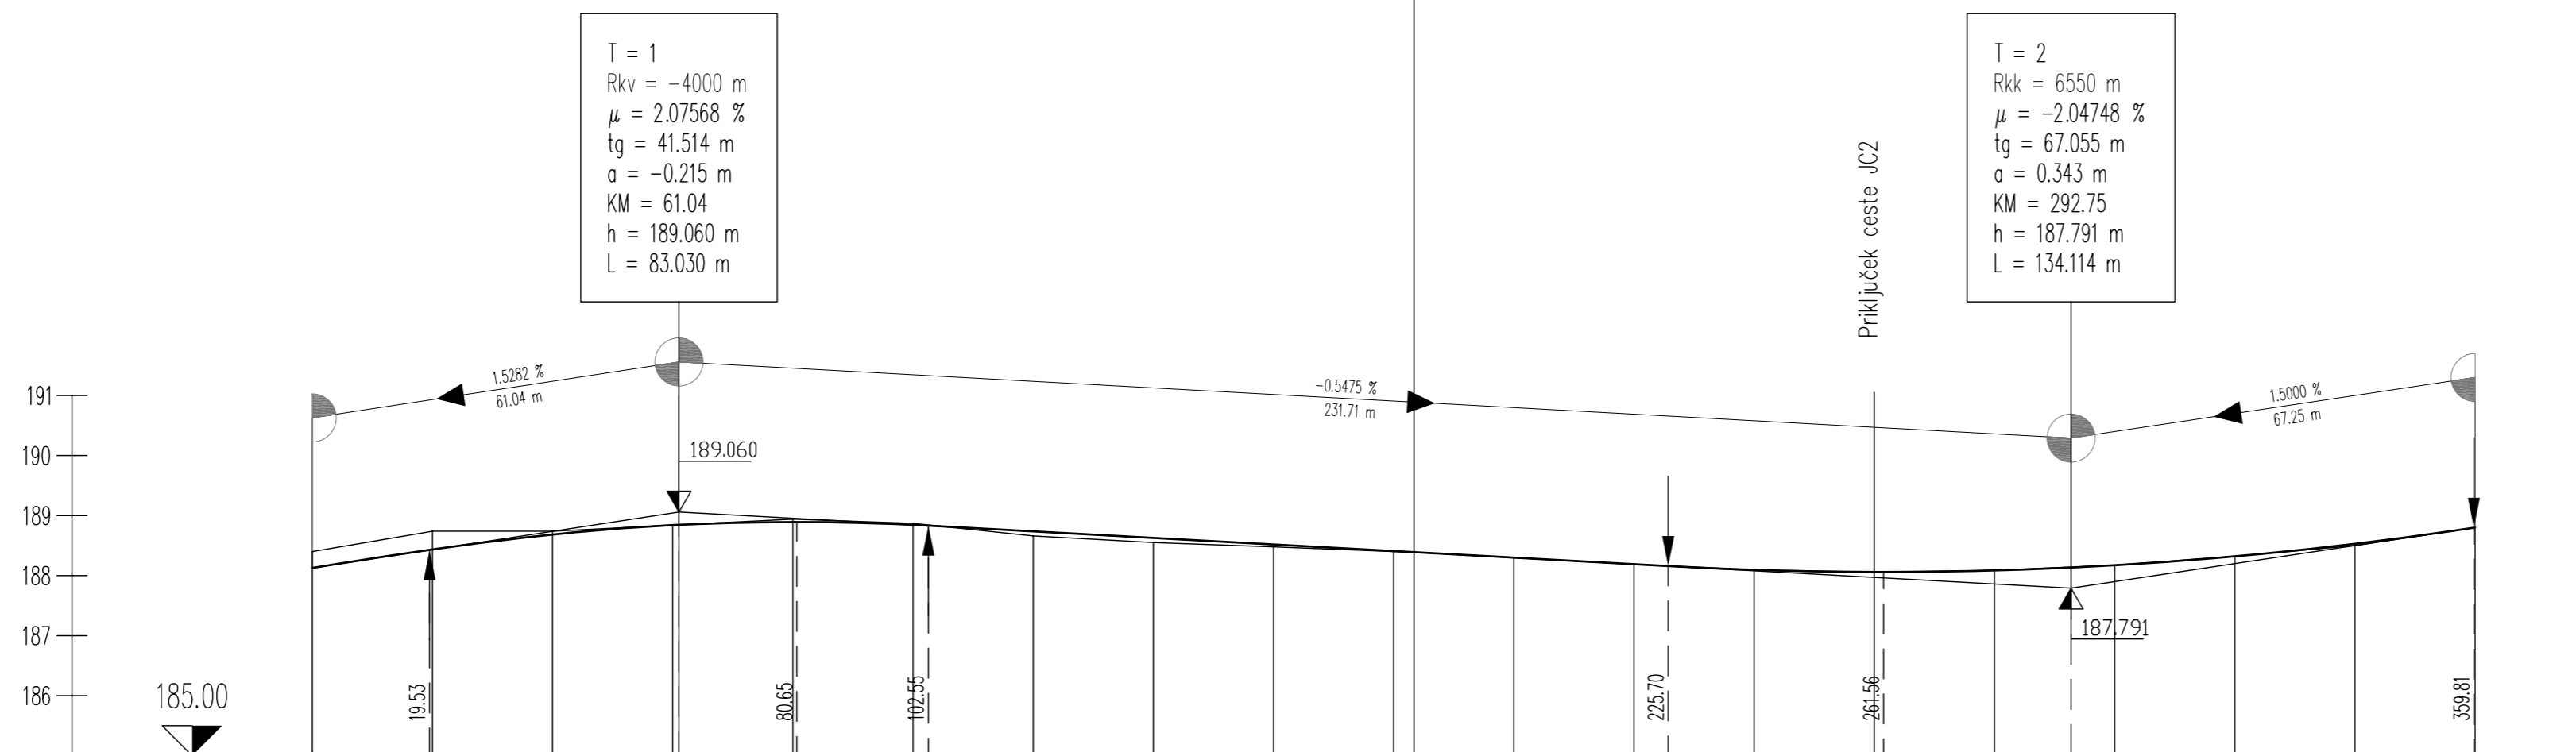

OZNAKE PROFILOV	B1	20.000	B2	20.000	B3	20.000	B4	20.000	B5	20.000	B6	20.000	B7	20.000	B8	20.000	B9	20.000	B10	G1	16.600	G2	20.000	G3	20.000	G4	20.000	G5	20.000	G6	20.000	G7	20.000	G7	20.000	G8	20.000	G9
STACIONAŽE	0.0		20.00		40.00		60.00		80.00		0.1		20.00		40.00		60.00		80.00	83.40		0.2		20.00		40.00		60.00		80.00		0.3		20.00		40.00		60.00
KOTE TERENA	188.400		188.740		188.740		188.840		188.940		188.870		188.660		188.550		188.460		188.400	188.400		188.300		188.200		188.100		188.060		188.086		188.170		188.320		188.500		188.800
KOTE NIVELETE	188.127		188.433		188.686		188.639		188.892		188.846		188.737		188.628		188.518		188.409	188.390		188.299		188.190		188.096		188.060		188.086		188.173		188.321		188.530		188.800
PREME IN KRIVINE	Desno		Levo		Krivina		R=-300.00 d=104.97		Prema		d=110.47		A=200.00 L=121.21		R=+330.00 d=190.31																							

**OPPN ZA PROSTORSKO UREDITEV SKUPNEGA  
 POMENA ZA REKONSTRUKCIJO KRIŽIŠČA  
 BELOKRANJSKE CESTE V NOVEM MESTU NA  
 CESTAH G2-105 IN R2-419 S ŠIRŠIM VPLIVNIM  
 OBMOČJEM**

**VZDOLŽNI PROFIL CESTA G2-105/256  
 M 1 : 1000/100**

Izvajalec: <b>BD PROJEKTIRANJE d.o.o.</b> Prešernov trg 14, Novo mesto	Naloga: <b>OPPN ZA PROSTORSKO UREDITEV SKUPNEGA          POMENA ZA REKONSTRUKCIJO KRIŽIŠČA          BELOKRANJSKE CESTE V NM NA CESTAH          G2-105 IN R2-419 S ŠIRŠIM VPLIVNIM OBMOČJEM</b>
Naročnik: <b>Mestna občina Novo mesto, Seldlova 1, Novo mesto</b>	Načrt: <b>VZDOLŽNI PROFIL CESTA G2-105/256</b>
Odgovorni vodja projekta: <b>Bogdana Dražič, u.d.l.arh.</b>	Številka: <b>A-0925</b> Podpis:
Odgovorni projektant za arhitekturo: <b>Bogdana Dražič, u.d.l.arh.</b>	Številka: <b>A-0925</b> Podpis:
Odgovorni projektant za infrastrukturo: <b>Magda Meglič, inž.gradb.</b>	Številka: <b>G-2078</b> Podpis:
	Št.naloga: <b>OPPN 01/08</b>
	Merilo: <b>1 : 1000/100</b>
	Datum: <b>Julij 2010</b>
	Št.lista: <b>13.B</b>