


## CESTA "G"

PROFIL-10: OS\_7  
MERILO 1:1000/100

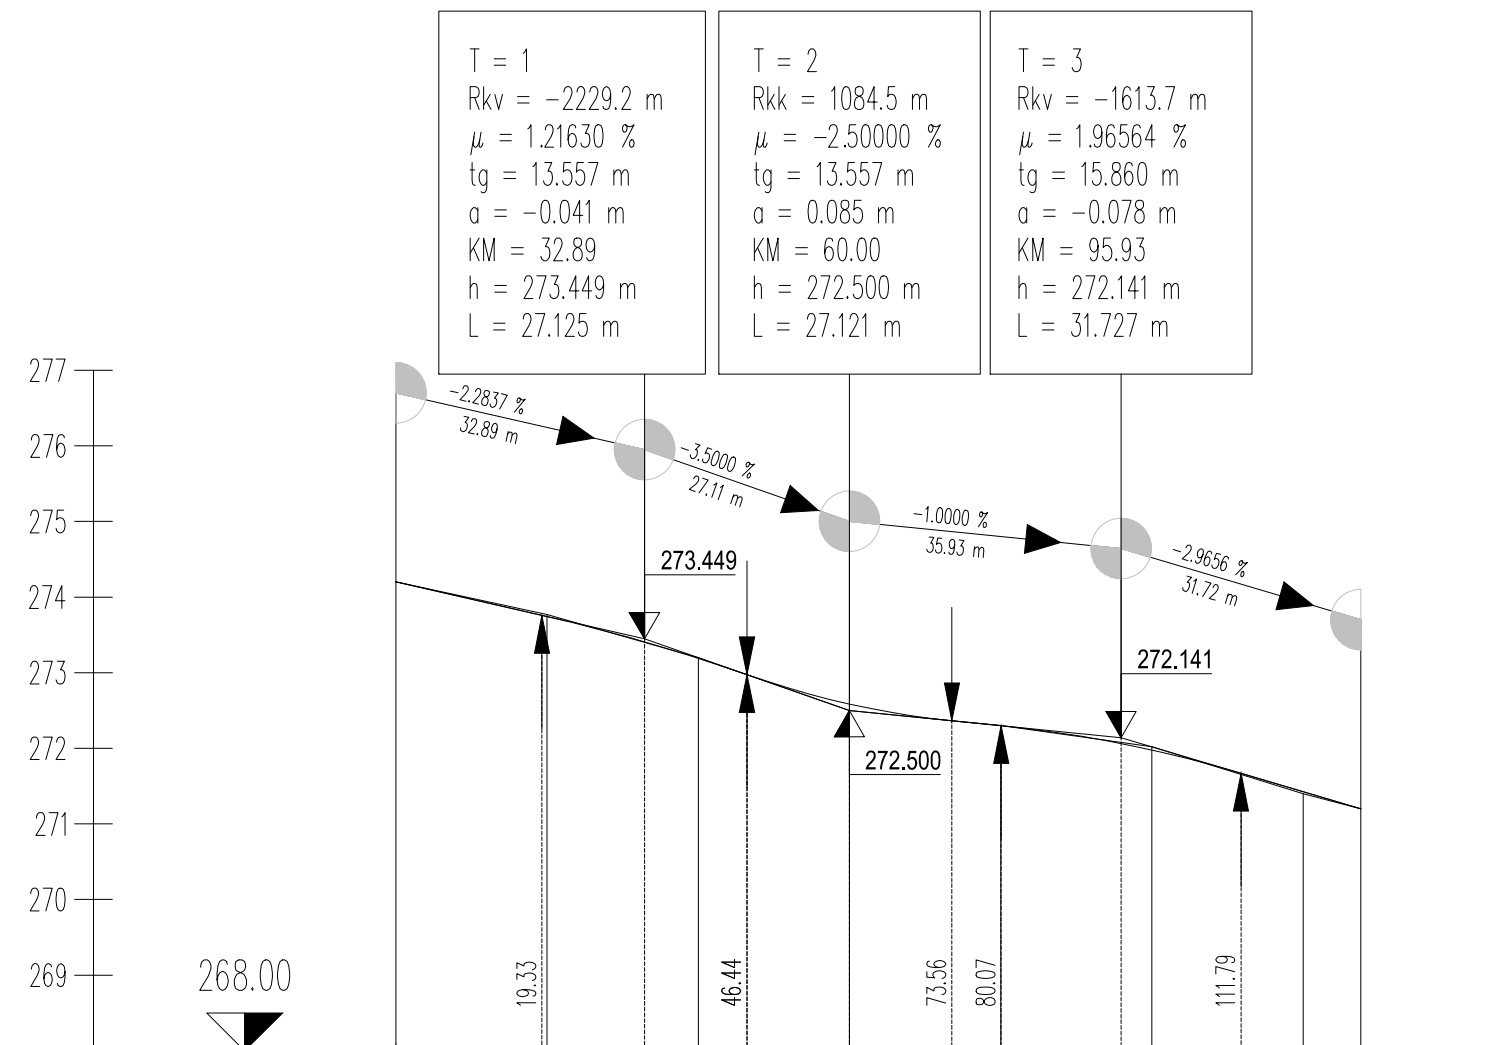

T = 1 Rkv = -2229.2 m $\mu = 1.21630 \%$ tg = 13.557 m a = -0.041 m KM = 32.89 h = 273.449 m L = 27.125 m	T = 2 Rkk = 1084.5 m $\mu = -2.50000 \%$ tg = 13.557 m a = 0.085 m KM = 60.00 h = 272.500 m L = 27.121 m	T = 3 Rkv = -1613.7 m $\mu = 1.96564 \%$ tg = 15.860 m a = -0.078 m KM = 95.93 h = 272.141 m L = 31.727 m
--	---	--

OZNAKE PROFILOV

G1 20.000 G2 20.000 G3 20.000 G4 20.000 G5 20.000 G6 20.000 G7 7.650 G8

STACIONAŽE

0.0 20.00 40.00 60.00 80.00 0.1 20.00 27.65

KOTE TERENA

274.200 273.770 273.200 272.500 272.300 272.020 271.400 271.200

KOTE NIVELETE

274.200 273.743 273.191 272.585 272.300 271.977 271.427 271.200

PREME IN KRIVINE

	R=+100.00 d=21.16	Prema d=75.09	R=+160.00 d=18.71
Desno Levo	Krivina	Prema	Prema
		d=12.70	

### OBČINSKI PODROBNI PROSTORSKI NAČRT KREMENJAK

**Vzdolžni profil ceste "G"- 2. faza**  
M 1:1000/100

Izvajalec: BD PROJEKTIRANJE d.o.o. <b>Prešernov trg 14, Novo mesto</b>		Naloga: <b>OBČINSKI PODROBNI PROSTORSKI NAČRT KREMENJAK</b>			
Naročnik: <b>Mestna občina Novo mesto, Seidlova 1, Novo mesto</b>		Načrt: <b>Vzdolžni profil ceste "G" - 2. faza</b>			
Odgovorni vodja projekta: <b>Bogdana Dražič, u.d.i.arh.</b>	Številka: A-0925 Podpis:	Faza: sprejet dokument			
Odgovorni projektant za arhitekturo: <b>Bogdana Dražič, u.d.i.arh.</b>	Številka: A-0925 Podpis:	Št.naloge: OPPN 07/13	Merilo: 1 : 1000/100	Datum: julij 2014	Št.karte: 13.6
Odgovorni projektant za infrastrukturo: <b>Magda Meglič, inž.gradb.</b>	Številka: G-2078 Podpis:				