
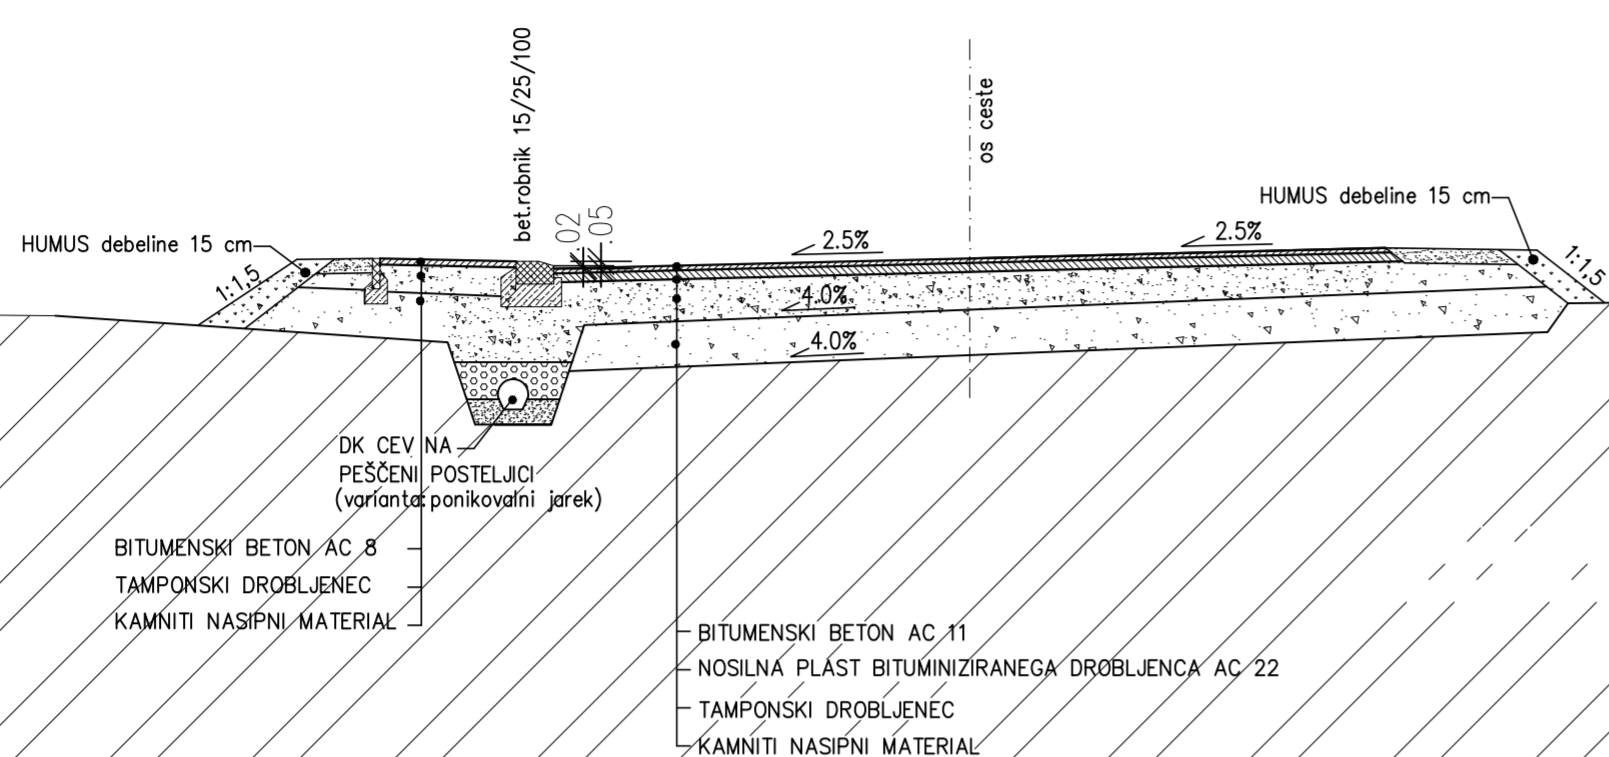


TIPSKI PREČNI PROFIL CESTE "A"


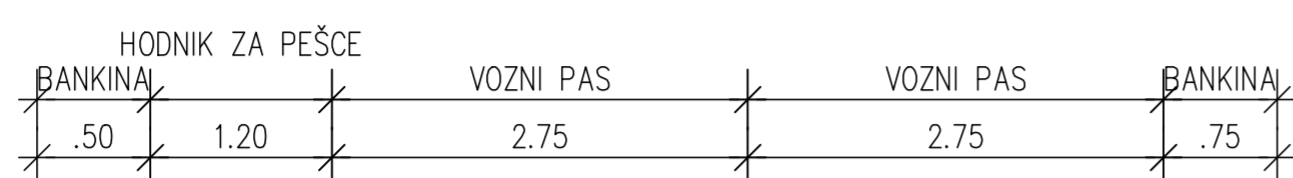


OBČINSKI PODROBNI PROSTORSKI NAČRT KREMENJAK

Tipski prečni profil ceste "A" - 2.faza M 1:50

Izvajalec: BD PROJEKTIČARJE d.o.o. Prešernov trg 14, Novo mesto	Naloga: OBČINSKI PODROBNI PROSTORSKI NAČRT KREMENJAK
Naročnik: Mestna občina Novo mesto, Seidlova 1, Novo mesto	Načrt: Tipski prečni profil ceste "A" - 2.faza
Odgovorni vodja projekta: Bogdana Dražič, u.d.i.arh.	Številka: A-0925 Podpis:
Odgovorni projektant za arhitekturo: Bogdana Dražič, u.d.i.arh.	Številka: A-0925 Podpis:
Odgovorni projektant za infrastrukturo: Magda Meglič, inž.gradb.	Številka: G-2078 Podpis:
	Št.naloga: OPPN 07/13
	Merilo: 1 : 50
	Datum: Julij 2014
	Št.karte: 14.1

TIPSKI PREČNI PROFIL CESTE "B" in "G"

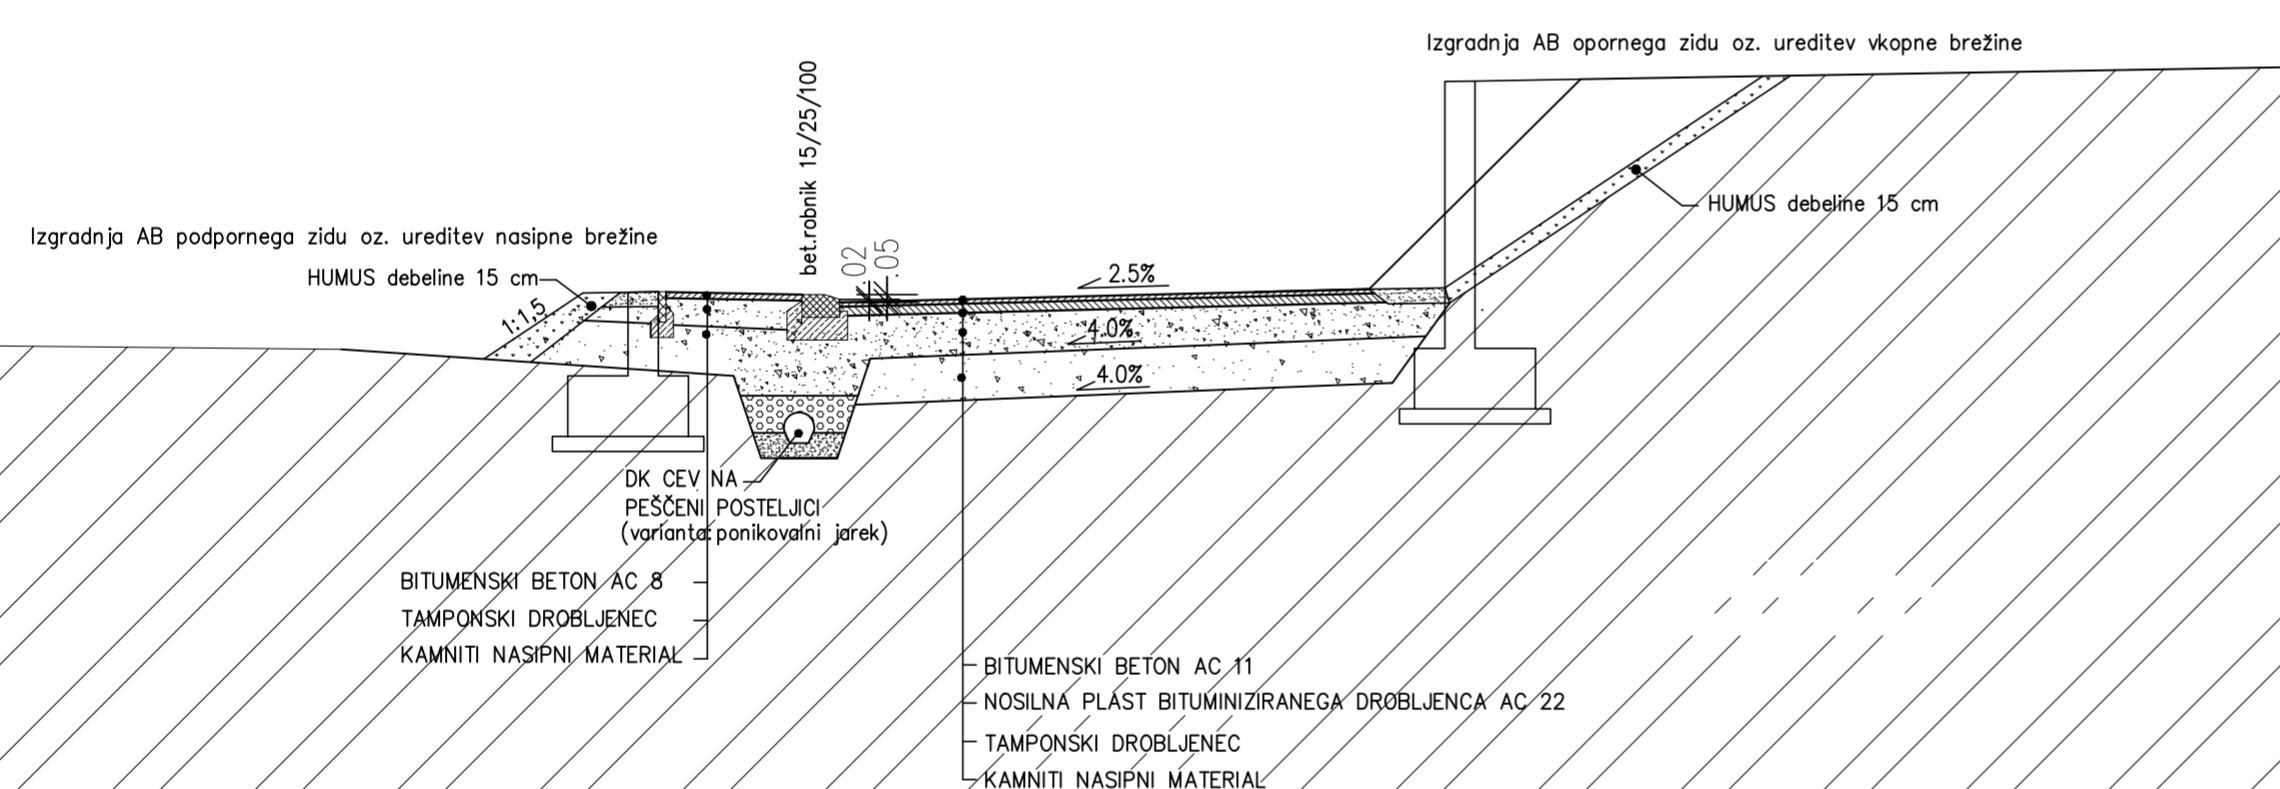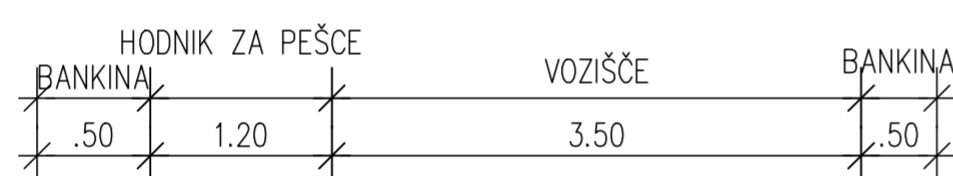


OBČINSKI PODROBNI PROSTORSKI NAČRT KREMENJAK

Tipski prečni profil ceste "B" in "G" - 2.faza M 1:50

Izvajalec: BD PROJEKTIČARJE d.o.o. Prešernov trg 14, Novo mesto	Naloga: OBČINSKI PODROBNI PROSTORSKI NAČRT KREMENJAK
Naročnik: Mestna občina Novo mesto, Seidlova 1, Novo mesto	Načrt: Tipski prečni profil ceste "B" in "G" - 2.faza
Odgovorni vodja projekta: Bogdana Dražič, u.d.i.arh.	Številka: A-0925 Podpis:
Odgovorni projektant za arhitekturo: Bogdana Dražič, u.d.i.arh.	Številka: A-0925 Podpis:
Odgovorni projektant za infrastrukturo: Magda Meglič, inž.gradb.	Številka: G-2078 Podpis:
	Št.naloga: OPPN 07/13
	Merilo: 1 : 50
	Datum: Julij 2014
	Št.karte: 14.2

TIPSKI PREČNI PROFIL CEST "C", "D" in "E"

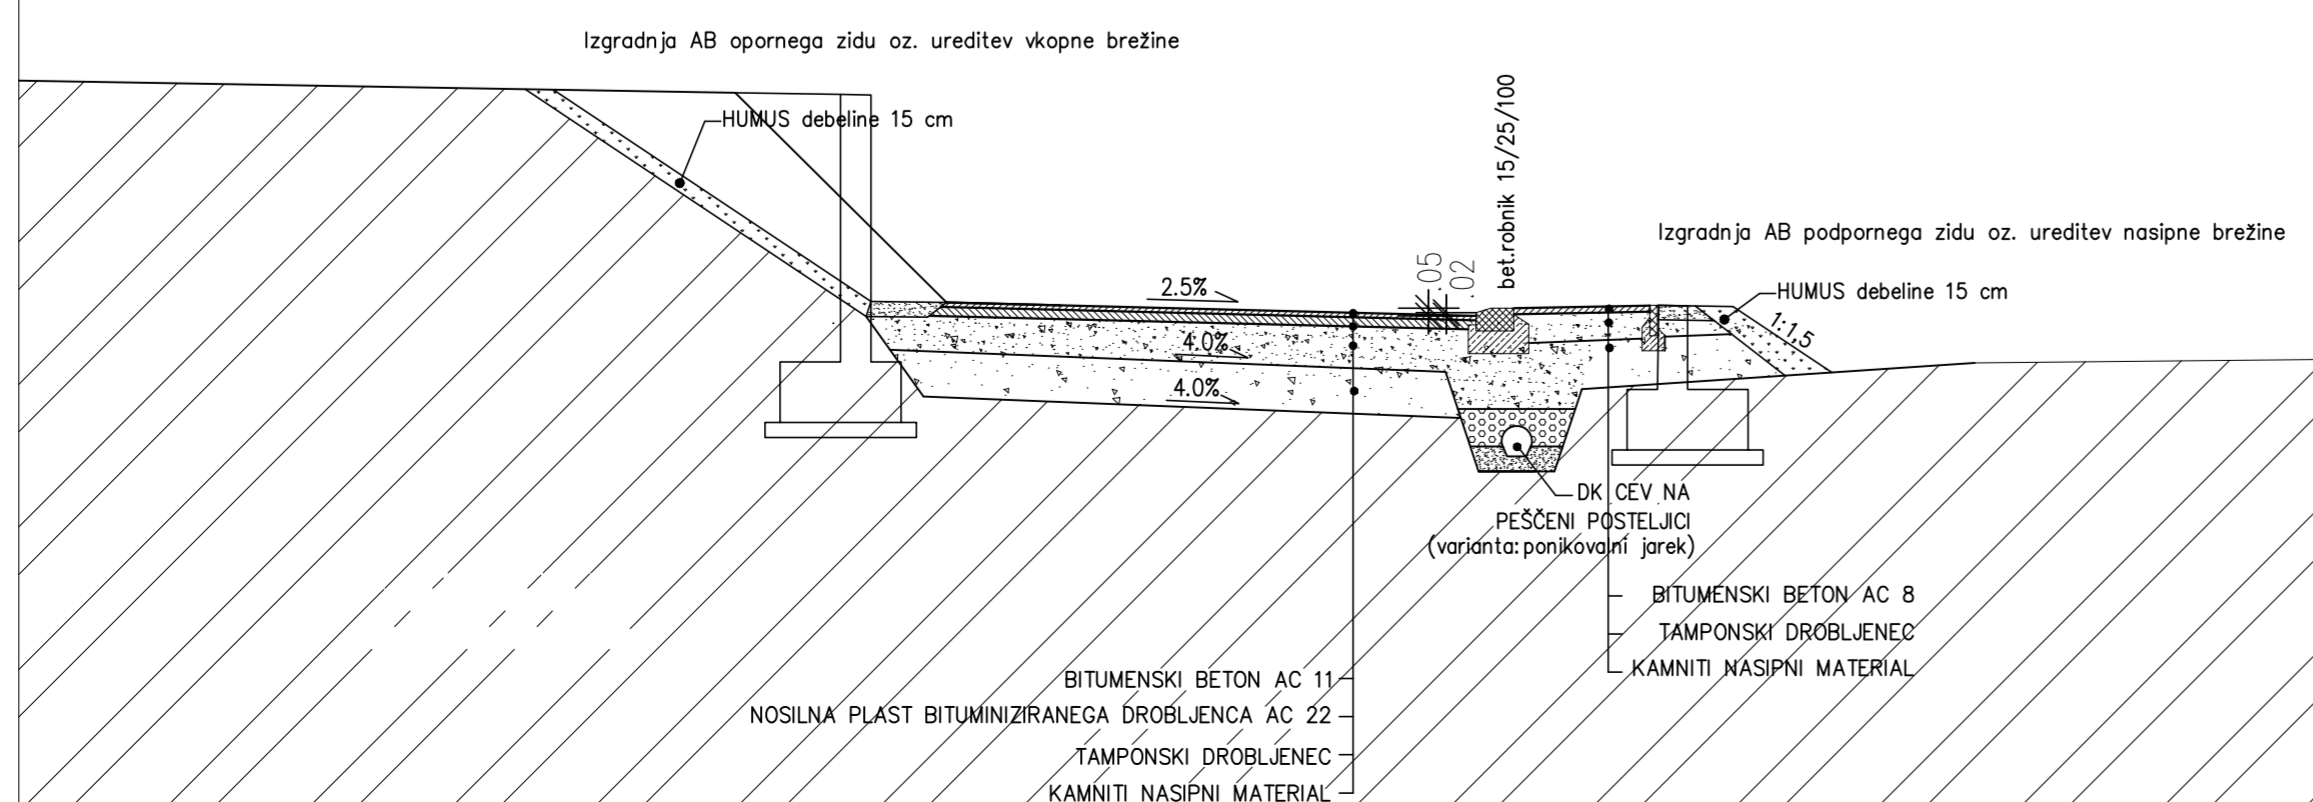

OBČINSKI PODROBNI PROSTORSKI NAČRT KREMENJAK

Tipski prečni profil cest "C", "D" in "E" - 2.faza M 1:50

Izvajalec: BD PROJEKTIČARJE d.o.o. Prešernov trg 14, Novo mesto	Naloga: OBČINSKI PODROBNI PROSTORSKI NAČRT KREMENJAK
Naročnik: Mestna občina Novo mesto, Seidlova 1, Novo mesto	Načrt: Tipski prečni profil cest "C", "D" in "E" - 2.faza
Odgovorni vodja projekta: Bogdana Dražič, u.d.i.arh.	Številka: A-0925 Podpis:
Odgovorni projektant za arhitekturo: Bogdana Dražič, u.d.i.arh.	Številka: A-0925 Podpis:
Odgovorni projektant za infrastrukturo: Magda Meglič, inž.gradb.	Številka: G-2078 Podpis:
	Št.naloga: OPPN 07/13
	Merilo: 1 : 50
	Datum: Julij 2014
	Št.karte: 14.3