


CESTA JC 1

PROFIL-3: OS_P
MERILO 1:1000/100

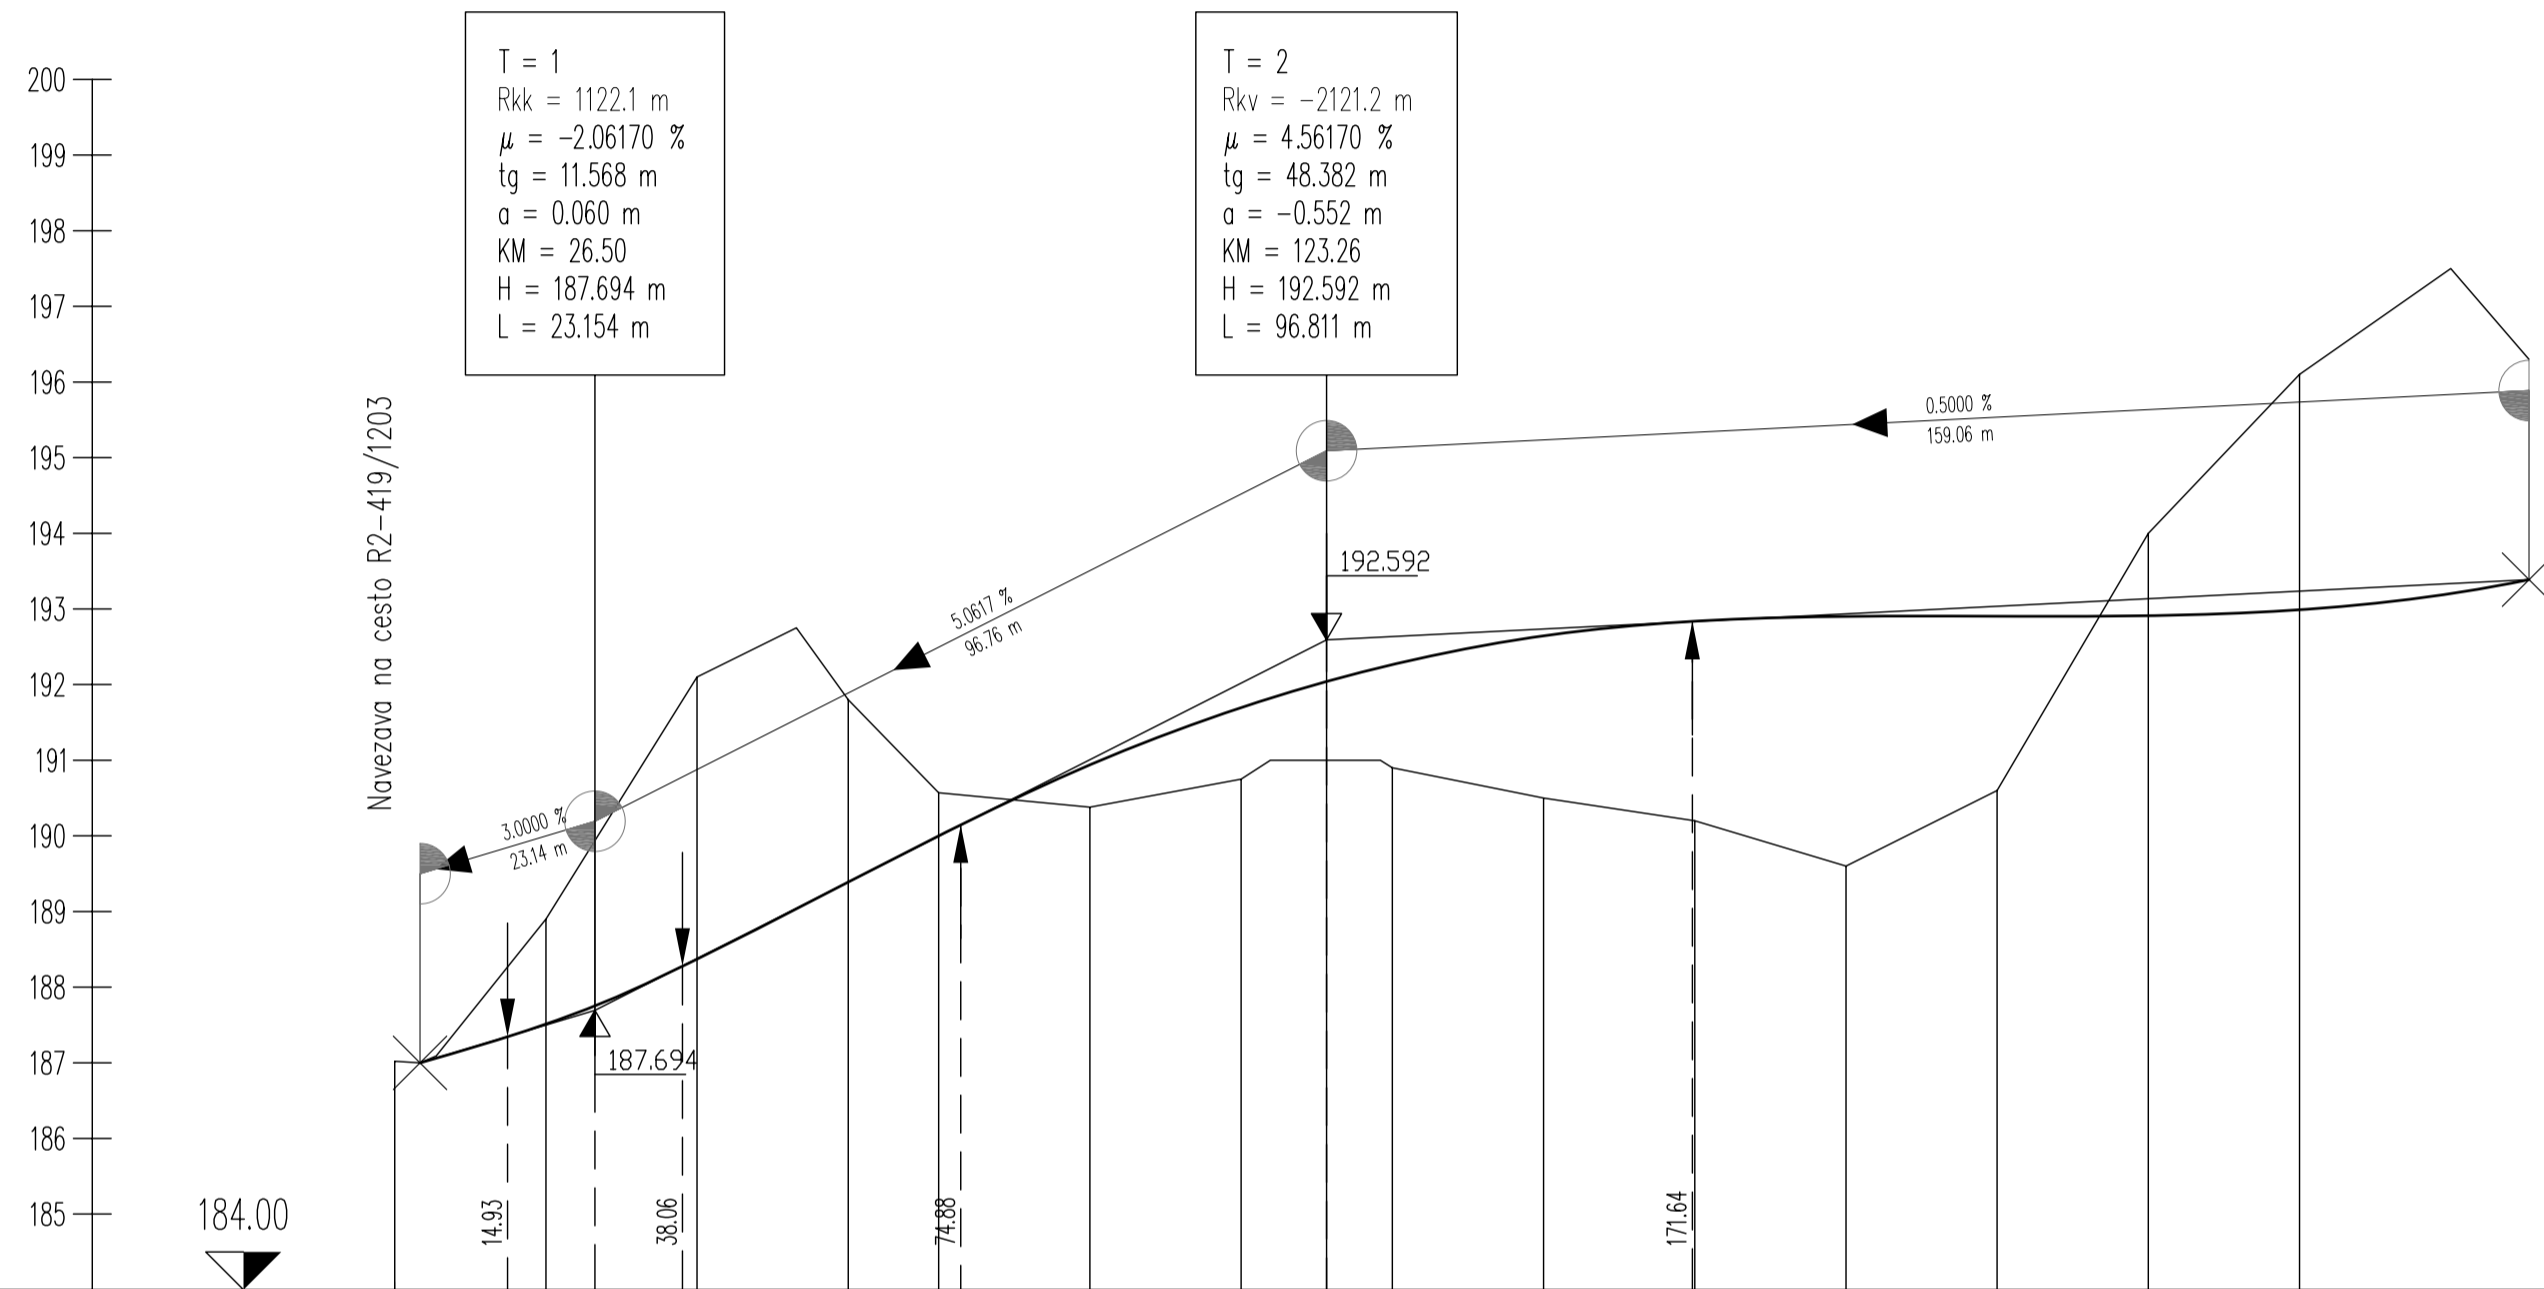

OZNAKE PROFILOV	P1 20.000 P2 20.000 P3 20.000 P4 11.950 P5 20.000 P6 20.010 P7 20.000 P8 20.000 P9 20.000 P10 20.000 P11 20.000 P12 20.000 P13 20.000 P14																																				
STACIONAŽE	0.0 20.00 40.00 60.00 71.95 91.95 0.1 11.96 31.96 51.96 71.96 91.96 0.2 11.96 31.96 51.96																																				
KOTE TERENA	187.020 188.900 192.100 191.800 190.570 190.380 190.750 190.900 190.500 190.200 189.600 190.600 194.000 196.100																																				
KOTE NIVELETE	187.000 187.511 188.378 189.390 189.995 190.838 191.696 192.264 192.644 192.836 192.935 193.036 193.136 193.236																																				
PREME IN KRIVINE	Desno Krivina Prema d=17.42 R=+45.00 d=54.20 Prema d=51.13 R=-80.00 d=40.68 Prema d=118.89																																				
PREČNI NAGIBI	<table border="1"> <tr> <td>Levi rob</td> <td>1. rob</td> <td>2.50 %</td> <td>2.50 %</td> <td>Δs=0.126%</td> <td>4.00 %</td> <td>4.00 %</td> <td>Δs=0.115%</td> <td>2.50 %</td> <td>2.50 %</td> <td>Δs=0.806%</td> <td>Δs=0.504%</td> <td>4.00 %</td> <td>4.00 %</td> <td>Δs=0.240%</td> <td>Δs=0.384%</td> <td>2.50 %</td> <td>2.50 %</td> </tr> <tr> <td>Desni rob</td> <td>d. rob</td> <td>-2.50 %</td> <td>2.50 %</td> <td>Δs=0.126%</td> <td>-4.00 %</td> <td>-4.00 %</td> <td>Δs=0.115%</td> <td>-2.40 %</td> <td>-2.40 %</td> <td>Δs=0.806%</td> <td>Δs=0.504%</td> <td>-4.00 %</td> <td>-4.00 %</td> <td>Δs=0.240%</td> <td>Δs=0.384%</td> <td>-2.50 %</td> <td>-2.50 %</td> </tr> </table>	Levi rob	1. rob	2.50 %	2.50 %	Δs=0.126%	4.00 %	4.00 %	Δs=0.115%	2.50 %	2.50 %	Δs=0.806%	Δs=0.504%	4.00 %	4.00 %	Δs=0.240%	Δs=0.384%	2.50 %	2.50 %	Desni rob	d. rob	-2.50 %	2.50 %	Δs=0.126%	-4.00 %	-4.00 %	Δs=0.115%	-2.40 %	-2.40 %	Δs=0.806%	Δs=0.504%	-4.00 %	-4.00 %	Δs=0.240%	Δs=0.384%	-2.50 %	-2.50 %
Levi rob	1. rob	2.50 %	2.50 %	Δs=0.126%	4.00 %	4.00 %	Δs=0.115%	2.50 %	2.50 %	Δs=0.806%	Δs=0.504%	4.00 %	4.00 %	Δs=0.240%	Δs=0.384%	2.50 %	2.50 %																				
Desni rob	d. rob	-2.50 %	2.50 %	Δs=0.126%	-4.00 %	-4.00 %	Δs=0.115%	-2.40 %	-2.40 %	Δs=0.806%	Δs=0.504%	-4.00 %	-4.00 %	Δs=0.240%	Δs=0.384%	-2.50 %	-2.50 %																				

OPPN ZA PROSTORSKO UREDITEV SKUPNEGA POMENA ZA REKONSTRUKCIJO KRIŽIŠČA BELOKRANJSKE CESTE V NOVEM MESTU NA CESTAH G2-105 IN R2-419 S ŠIRŠIM VPLIVNIM OBMOČJEM

VZDOLŽNI PROFIL CESTA JC 1 - 2. faza
M 1 : 1000/100

Izvajalec: BD PROJEKTIRANJE d.o.o. Prešernov trg 14, Novo mesto	Naloga: OPPN ZA PROSTORSKO UREDITEV SKUPNEGA POMENA ZA REKONSTRUKCIJO KRIŽIŠČA BELOKRANJSKE CESTE V NM NA CESTAH G2-105 IN R2-419 S ŠIRŠIM VPLIVNIM OBMOČJEM			
Naročnik: Mestna občina Novo mesto, Seldlova 1, Novo mesto				
Odgovorni vodja projekta: Bogdana Dražič, u.d.l.arh.	Številka: A-0925	Načrt:		
	Podpis:	VZDOLŽNI PROFIL CESTA JC 1 - 2. faza		
Odgovorni projektant za arhitekturo: Bogdana Dražič, u.d.l.arh.	Številka: A-0925	Faza:		
	Podpis:	SPREJET DOKUMENT		
Odgovorni projektant za infrastrukturo: Magda Meglič, inž.gradb.	Številka: G-2078	Št.naloga:	Merilo:	Datum:
	Podpis:	OPPN 01/08	1 : 1000/100	julij 2010
				Št.lista: 17.B