CESTA 7 IN DEL CESTE 2

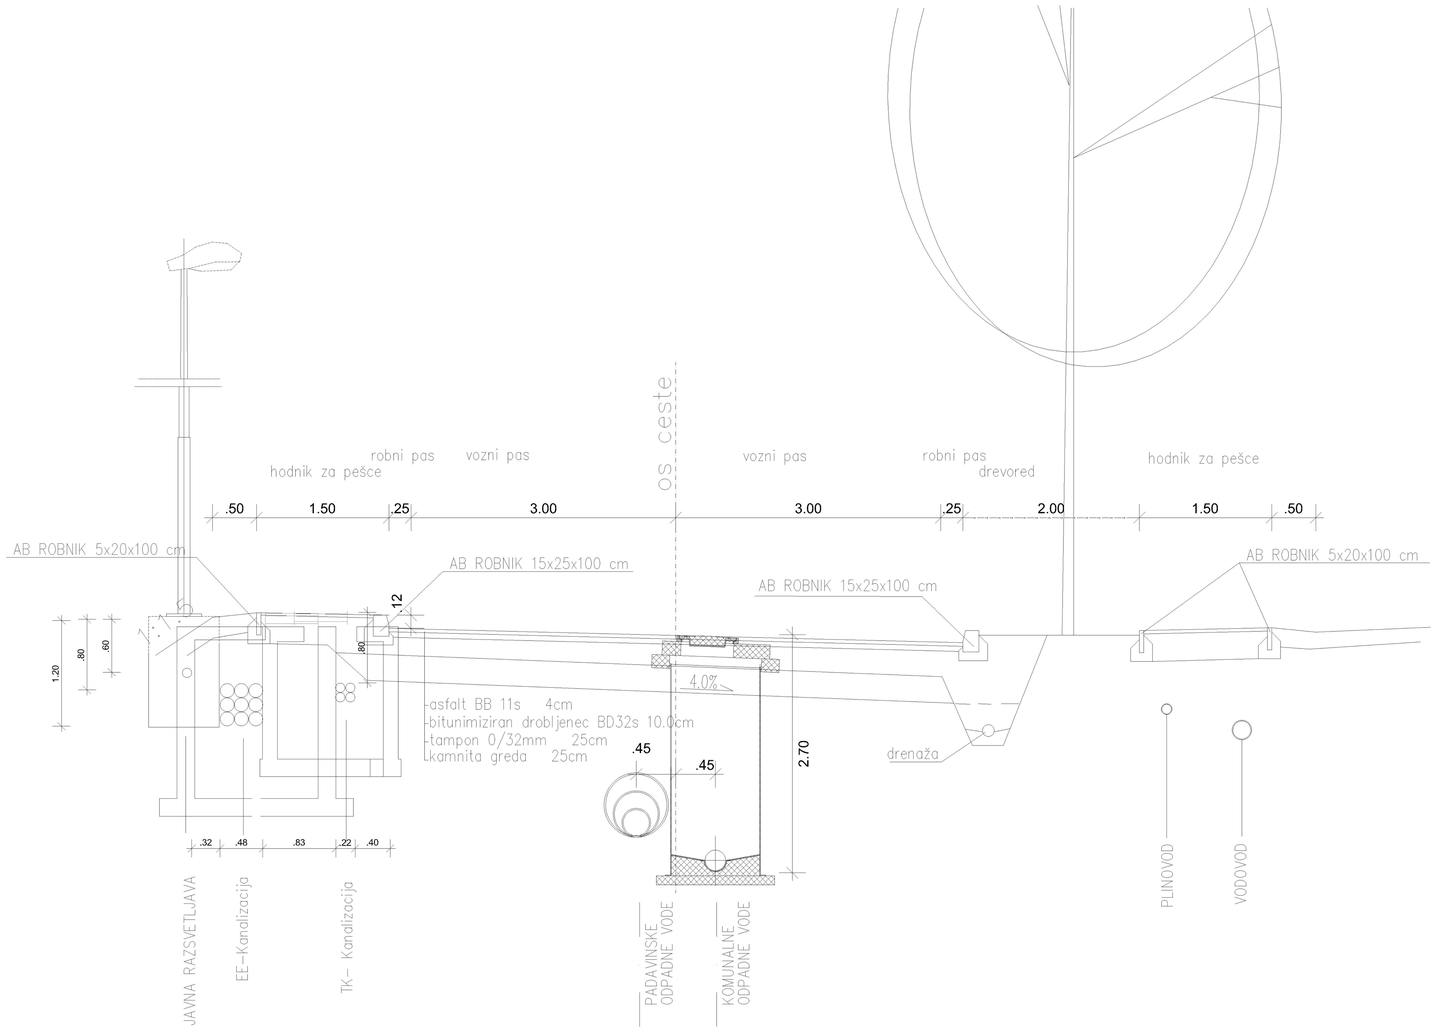

OSTALE CESTE MED KRIŽANJI IN PRIKLJUČKI

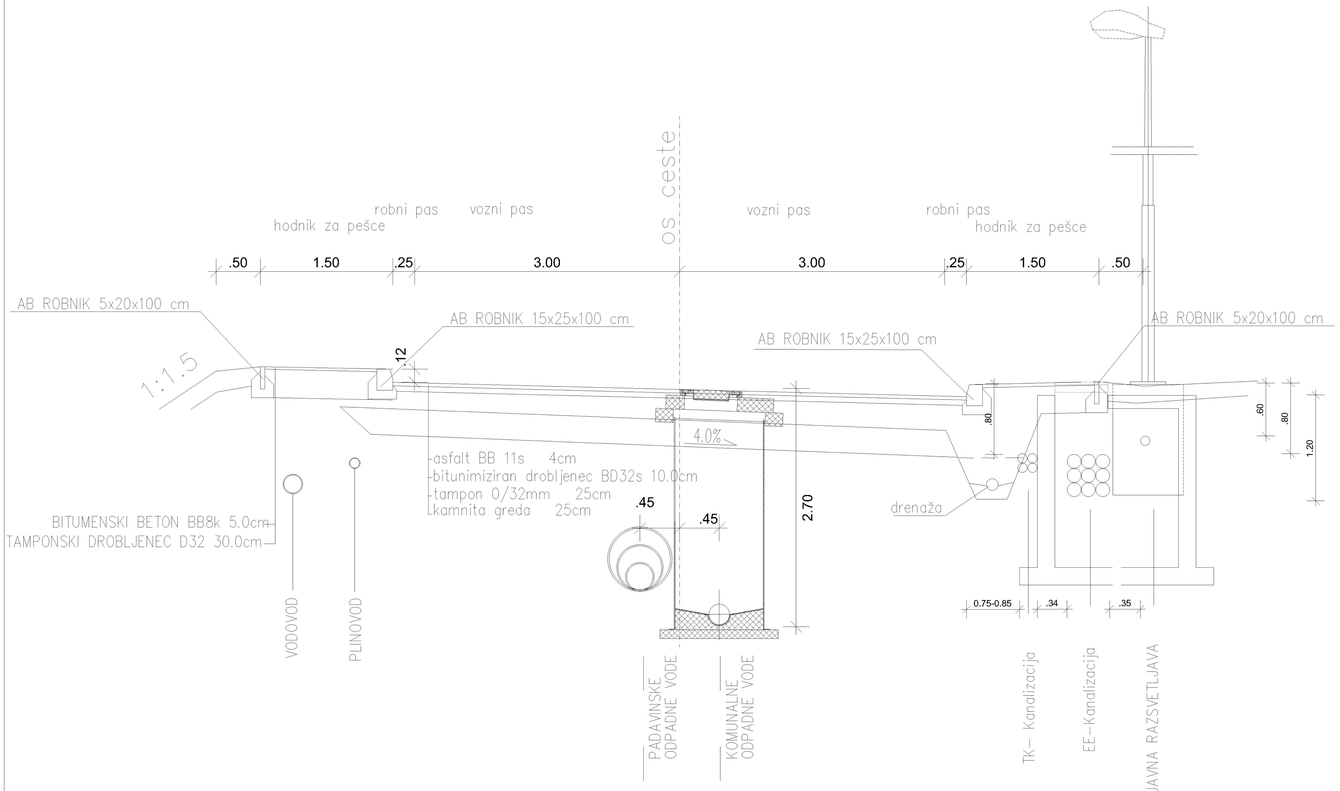

PIP *PIC CIKAVA*

TIPIČNI PREČNI PREREZI CEST

MERILO 1:50

IZVAJALCA

U-M-A
U-M-A URBANIZEM ARHITEKTURA SVETOVANJE D.O.O.
LOKEV 189/D, 6219 LOKEV, SLO, TEL.: 040 - 371725

ACER
Prostorsko načrtovanje, projektiranje in varstvo okolja Novo mesto, d.o.o.

NAROČNIK

MESTNA OBČINA NOVO MESTO
Seidlova cesta 1
8000 Novo mesto

naziv načrta:	PIP CIKAVA	vsebina risbe:	TIPIČNI PREČNI PREREZI CEST
odg. vodja proj.: ident. št. IZS:	ANDREJ MLAKAR univ.dipl.inž.arh. A-0948	odg. projektant: ident. št. IZS:	mag. RADOVAN NIKIĆ, univ.dipl.inž.grad. G-0324
projektant:	ANDREJ MLAKAR univ.dipl.inž.arh. dr. GREGOR ČOK univ.dipl.inž.arh.	sodelavec:	ROBERT DOLŠINA, grad.teh.
merilo: 1:50	datum: NOVEMBER, 2009	faza: PIP	št. projekta: 7/08
del projekta: PIP		št. lista:	LIST 11.2