




PREREZ A-A

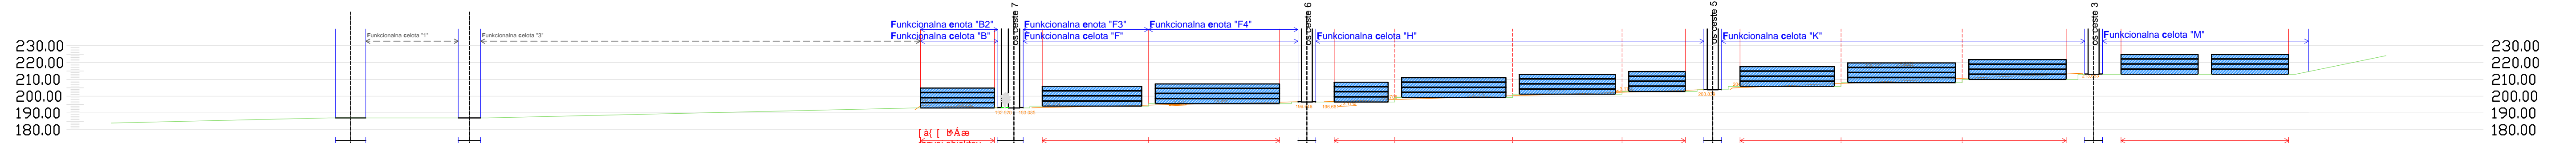


PREREZ B-B

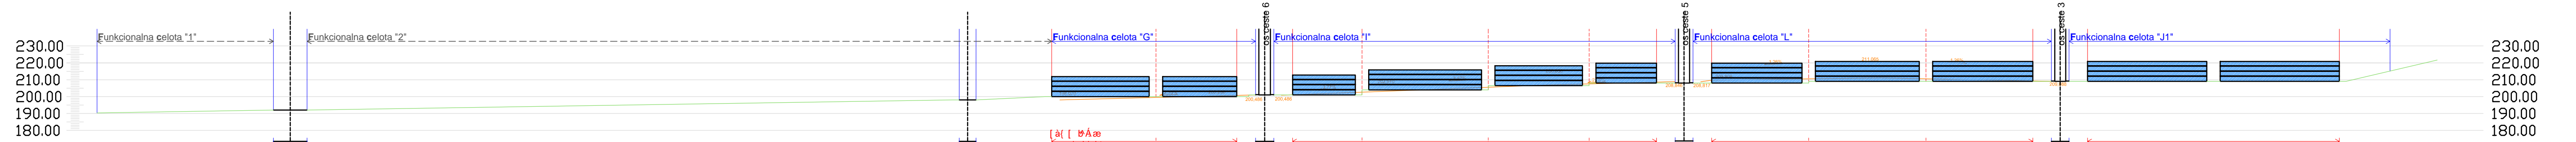


PREREZ 1-1

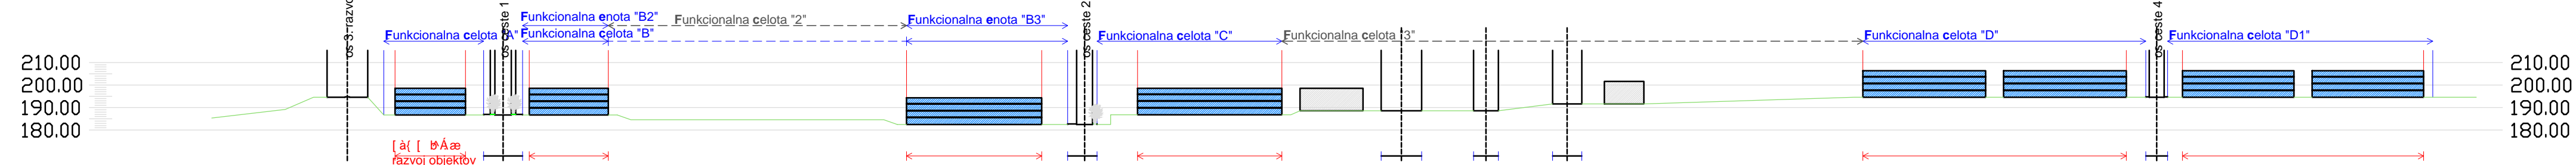


PREREZ 2-2

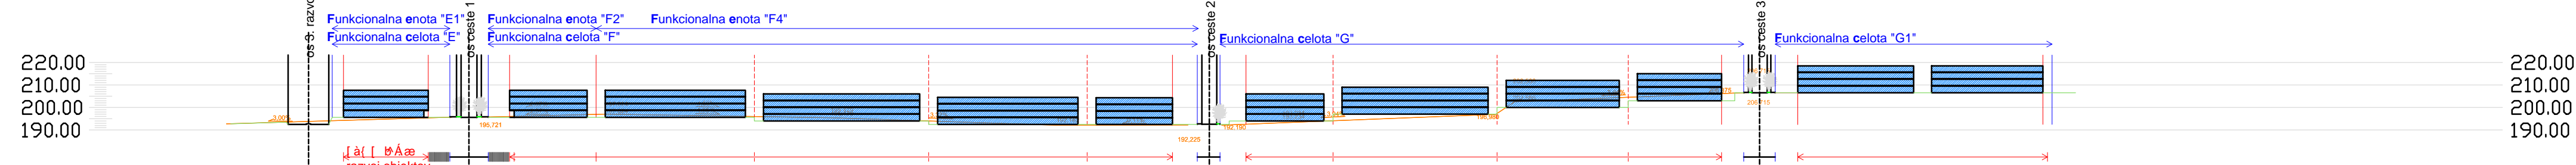

PREREZ 3-3

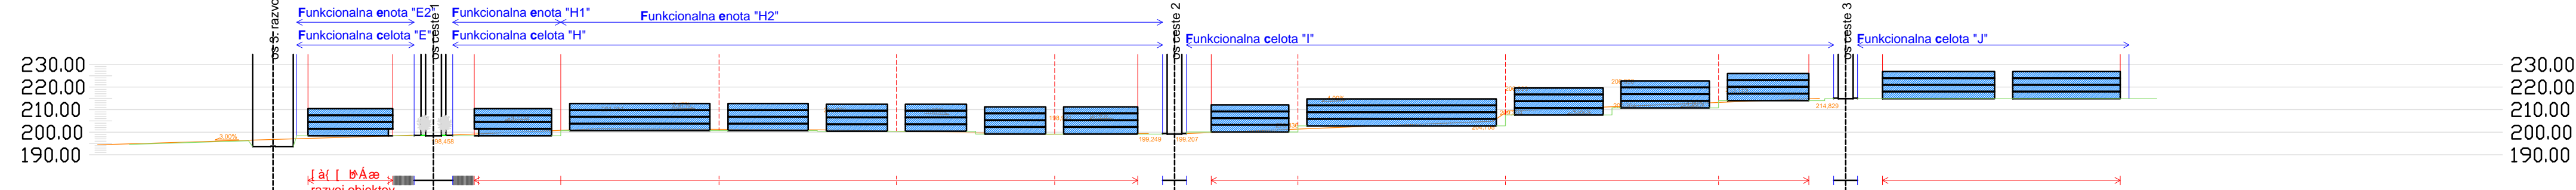

PREREZ 4-4

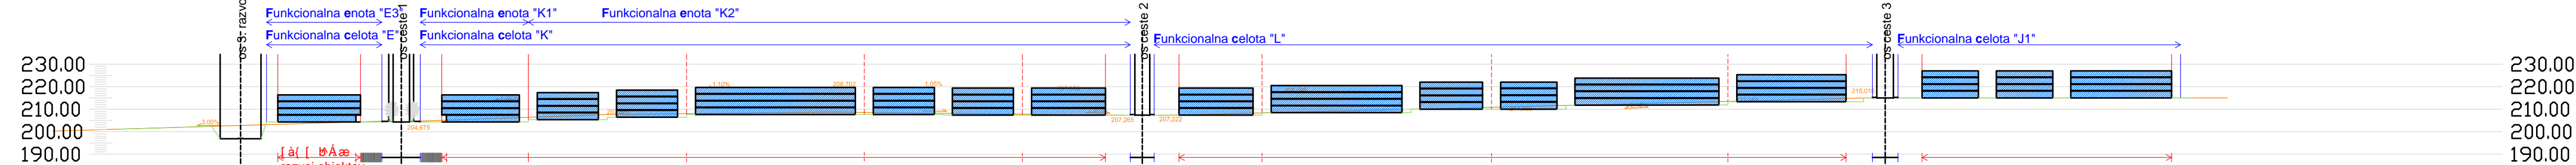

# PIP PIC CIKAVA

## TERENSKI PREREZI

MERILO 1:2000

### LEGENDA

- Ua [ b ] c
- Objekt (e = 3m)
- Terenske izravnave - platoji
- Ua [ b ] c
- Ua [ b ] c
- Struktura parcelacije
- Javno dobro
- Os ceste
- Ua [ b ] c
- Ua [ b ] c

IZVAJALCA		NAROČNIK	
<b>U-M-A</b> URBANIZEMSKA ARHITEKTURA SODIŠTVOVANJE O.O.L. Ljubljana, Štefana Čadaška c. 48, SI-1000		MESTNA OBČINA NOVO MESTO Seidlova cesta 1 8000 Novo mesto	
naziv načrta: PIP PIC CIKAVA odg. vodja proj.: ANDREJ MLAKAR univ.dipl.inž.arh. ident. št. IZS: A-0948 projektant: ANDREJ MLAKAR univ.dipl.inž.arh., dr. GREGOR ČOK univ.dipl.inž.arh.	vsebina risbe: TERENSKI PREREZI odg. projektant: ANDREJ MLAKAR univ.dipl.inž.arh. ident. št. IZS: A-0948 sodelavec: JURE BAGON abs.arh., LILJANA JANKOVIČ GROBELSEK univ.dipl.inž.arh., LUCIJA SIMONČIČ univ.dipl.inž.kroj.arh.		
merilo: 1:2000 del projekta: PIP	datum: NOVEMBER, 2009 faza: PIP št. lista: LIST 8		