


Obinski prostorski akti > Obinski prostorski na rti (OPN) > Vektorski > Infrastruktura

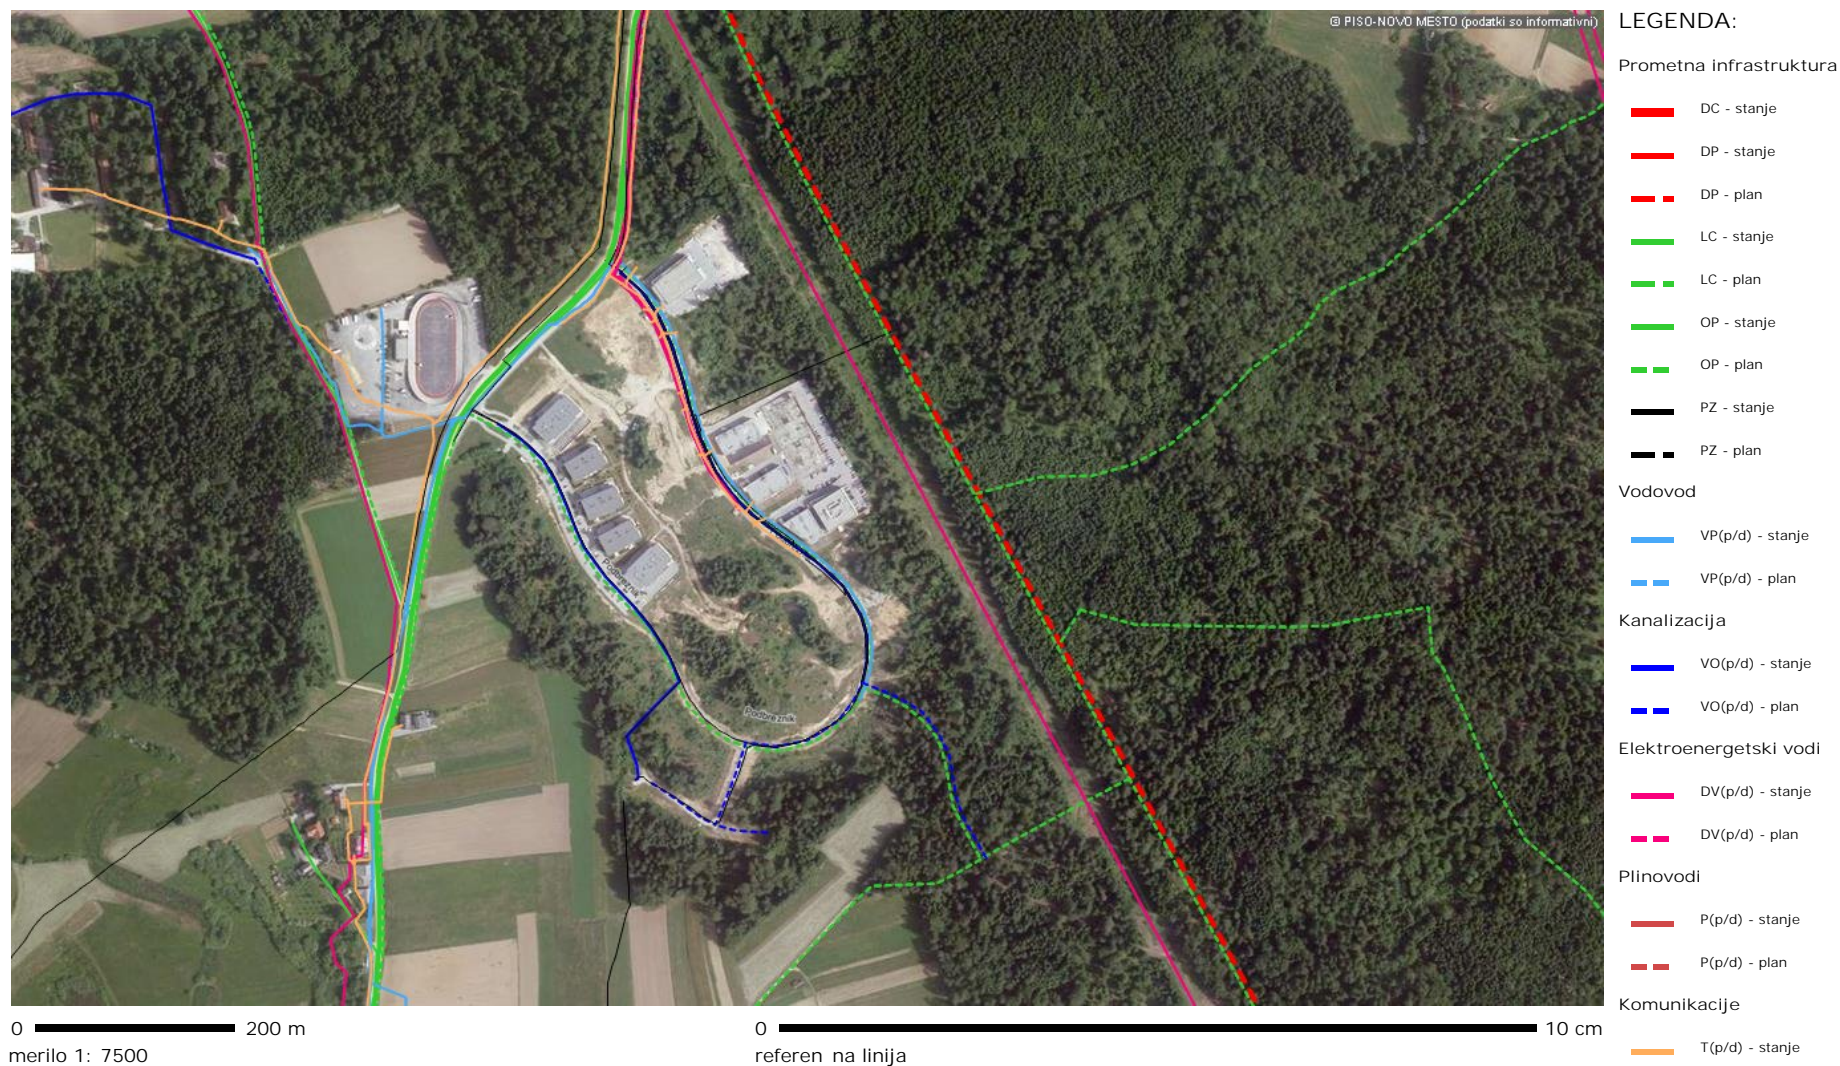

## 1.b Izsek iz kartografskega dela izvedbenega dela OPN MONM – infrastruktura

M 1: 5000

<http://www.geoprostor.net/piso/>; as izpisa: 27. november 2018

Numeri no merilo je veljavno, e znaša dolžina referen ne linije 10 cm. Grafi no merilo je veljavno v vsakem primeru.

© PISO-MESTNA OBČINA NOVO MESTO (za uradne informacije se obrnite na pristojne ustanove)