



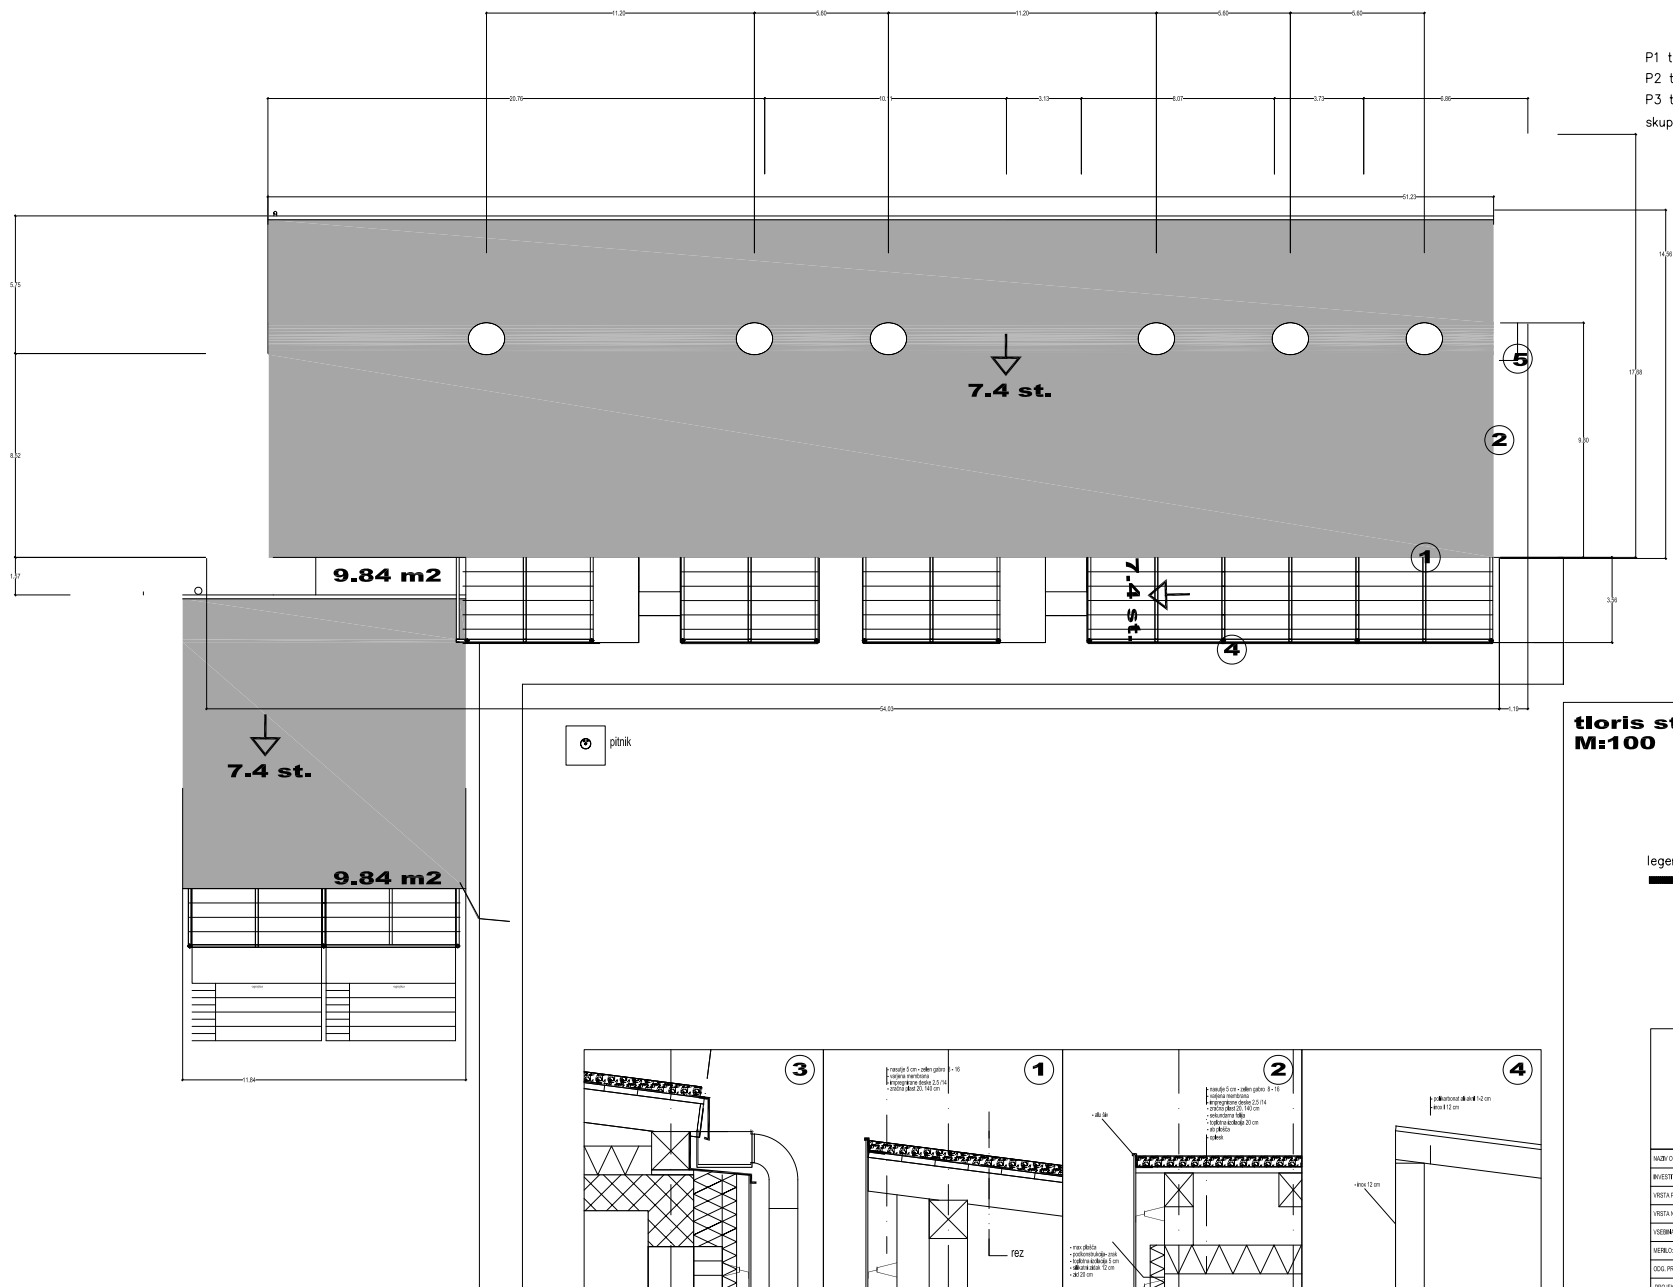

P1 tloris 848,88 x 1.00832 = 856 m2
P2 tloris 216,89 x 1.00832 = 219 m2
P3 tloris = 10 m2
skupaj streha = 1085 m2

tloris strehe M:100


legenda:
amiran beton

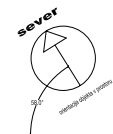


markus projekt

NAZIV OBJEKTA:	Vrtec Ostržek
INVESTITOR:	Mestna občina Novo mesto
VRSTA PROJEKTA:	Arhitektura - 1
VRSTA NALOGE:	projekt za pridobitev gradbenega dovoljenja - PGD
VRSTNA NOVA:	Tloris strehe, detajli
MERILO:	1 : 100
LOG. PROJEKTANT:	Borut Simić, univ.dipl.ing.arch, A194
PROJEKTANT:	Markus projekt, Markus d.o.o., Glavni trg 28, 8000 Novo mesto
DATUM IZDELAVE:	marec 2008
OPOMBE IN EVOLUCIJE SPREMEMB:	LIST 81
OBSTOJEČA OBSTAJA JE IZVEDENA PROJEKTIŠKA DOKUMENTACIJA JE IZVEDENA NA POSLUGO BENIJA IN TERENA IN PO POGLEDU OBSTOJEČEGA STANJA. IZVAJALEC NOVA PRELOŽITVE JE IZVEDENA IN IZVEDENA KONSTRUKCIJA	9


zahodna fasada

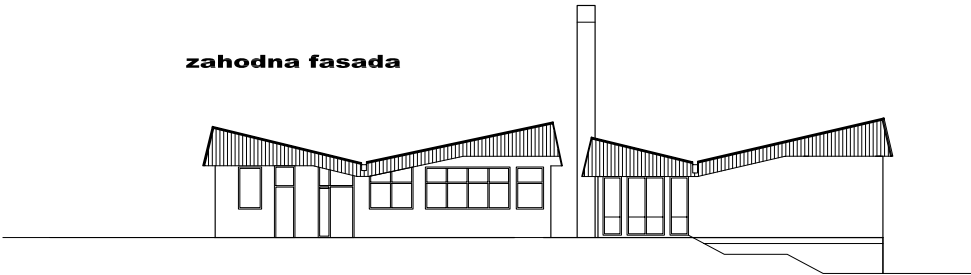


vzhodna fasada

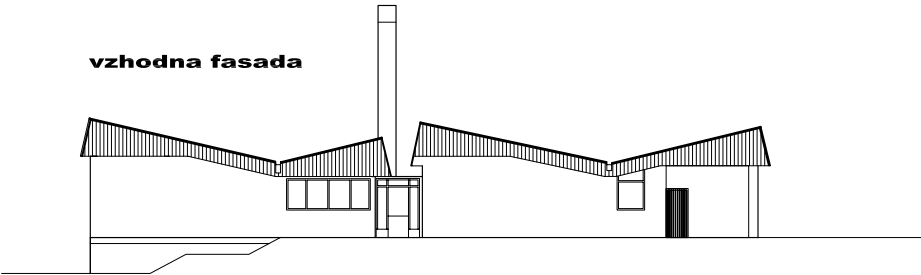

severna fasada

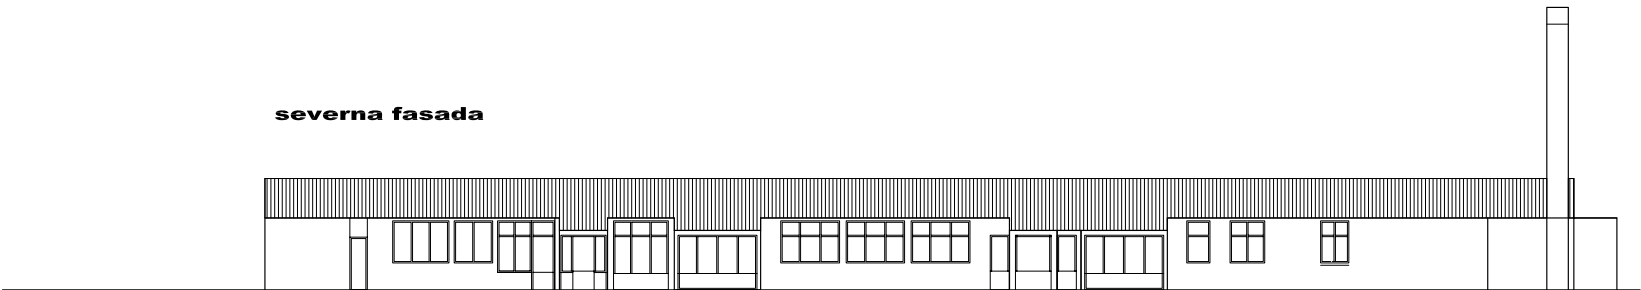


južna fasada

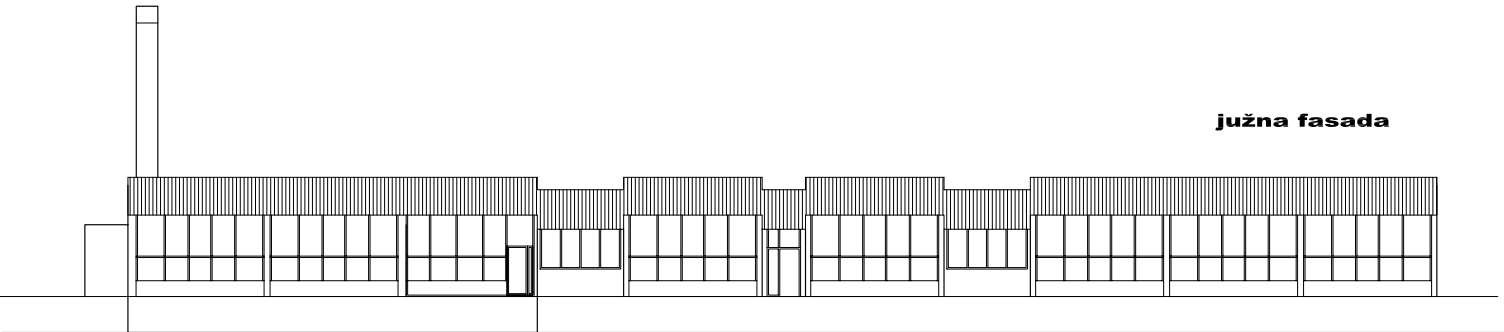


Obstoječe fasade

• • • • markus projekt	
NAZIV OBJEKTA:	Vrtec Ostržek, Novo mesto
INVESTITOR:	Mestna občina Novo mesto,
VRSTA PROJEKTA:	Arhitektura - 1
VRSTA NAČRTA:	PGD - projekt za pridobitev gradbenega dovoljenja
VEŠČINA IME:	Obstoječe fasade
MERILO:	1 : 50
LOG. PROJEKTANT:	Borut Simič, univ.dipl.ing.arch, A194
PROJEKTANT:	Markus projekt, Markus d.o.o., Glavni trg 28, 8000 Novo mesto
DATUM IZDELAVE:	marec 2008
OPOMBE IN EVOLUCIJE SPREMEMB:	
OBSTOJEČA OBSTANJE JE IZKAZANA, PROJEKTI, DOKUMENTACIJA JE NAREJENA NA PODLAGI BODI NA TERENU, BODI POSEBNO OBSTOJEČEGA STANJA, BODI NA TERENU, BODI POSEBNO OBSTOJEČEGA STANJA, BODI NA TERENU, BODI POSEBNO OBSTOJEČEGA STANJA	
EVOLUCIJE NARAVA PRELOVNIH VSE MERIL NA TERENU IN EVOLUCIJE KONSTRUKCIJE	
LIST 51	

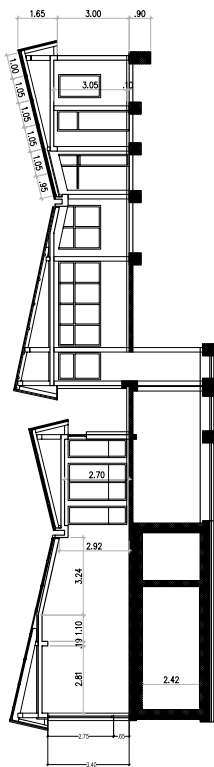

prerez 8 - 8

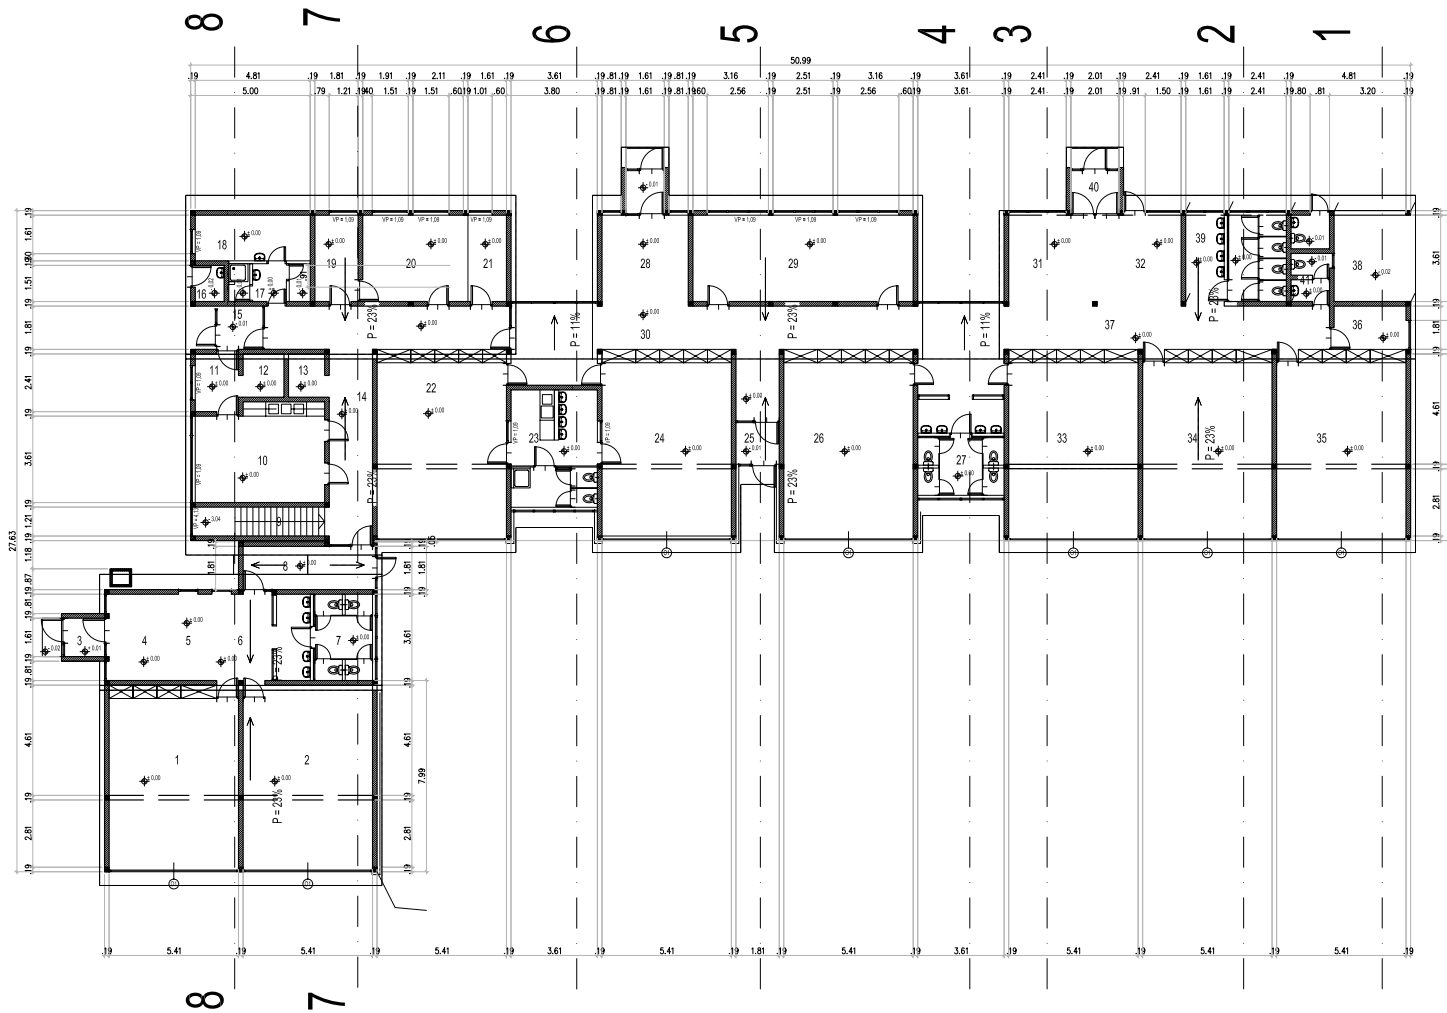

površine prostorov:			
oznaka	prostor	m ²	bitik v prostoru
1	igranica	41,17	parket
2	igranica	41,17	parket
3	vetroliv	2,56	keramit
4	gardenba	8,84	veriflex
5		3,65	keramit
6	gardenba	10,68	parket
7	sanitarnje	14,36	keramit
8	hoćnik	9,79	veriflex
9	stopnišće	8,78	veriflex
10	razd. kuhinja	21,58	veriflex
11	pranje transp. posode	4,36	veriflex
12	ahramba	3,09	veriflex
13	obala	2,73	veriflex
14	hoćnik	34,11	veriflex
15	vetroliv	3,27	keramit
16	prostor za smetla	1,83	cem. estnih
17	sanitarnje os.	5,00	keramit
18	gardenba - osebje	9,19	veriflex
19	ped. voda	6,53	parket
20	pedagoški kabinet	15,88	parket
21	shr. igral	5,61	veriflex
22	igranica	42,25	parket
23	sanitarnje	16,76	keramit
24	igranica	42,25	parket
25	vetroliv	3,09	keramit
26	igranica	42,25	parket
27	sanitarnje	14,36	keramit
28	gardenba	13,72	veriflex
29	većnamarski prostor	33,25	parket
30	hoćnik	41,51	veriflex
31	gardenba	13,72	veriflex
32	gardenba	13,72	veriflex
33	igranica	42,25	parket
34	igranica	42,25	parket
35	igranica	42,25	parket
36	izolacija bolnika	5,61	veriflex
37	hoćnik	38,00	veriflex
38	vitna igrala	10,44	cem. estnih
39	sanitarnje	14,64	keramit
40	vetroliv	3,20	keramit
41	sanitarnje oseb.	2,93	keramit
skupaj		727,26	

Tloris pritličja, M:100 Prerez 8-8, M:100


- legenda:
- amiran beton
 - višinska kota
 - tampon
 - opečni zid
 - raščten teren
 - nov prezid - opečni zid
 - nova predelna stena - knauf,




• • • • markus projekt

NAZIV OBJEKTA:	Vrtec Ostržek
INVESTITOR:	Mestna občina Novo mesto,
VRSTA PROJEKTA:	Arhitektura - 1
VRSTA NAČRTA:	projekt za pridobitev gradbenega dovoljenja - PGD
VRSTNA NOVA:	Obstoječe stanje tloris pritličja, prerez 8-8
MEŠLO:	1 : 100
OSL. PROJEKTANT:	Borut Simić, univ.dipl.ing.arch, A194
PROJEKTANT:	Markus projekt, Markus d.o.o., Glavni trg 28, 8000 Novo mesto
DATUM IZDELAVE:	marec 2008
OPOMBE IN EVOLUCIJE IZDELAVE:	LEST 81
OBSTOJEČE OBSTAJE JE IZVEDENA PROJEKTIŠKA DOKUMENTACIJA JE IZVEDENA NA POSLABŠANJE IN TERENI IN POSEBNO OBSTOJEČEGA STANJA, IZVAJALCI NOVA PREVIDIČE NE NE TERENI IN IZVEDENI IZVAJALCI KONSTRUKCIJE	

vzhodna fasada

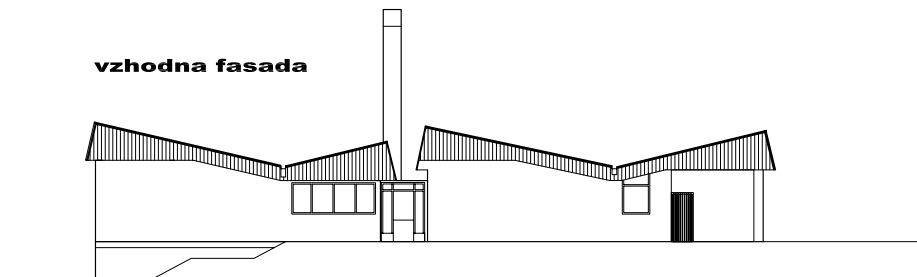


vzhodna fasada

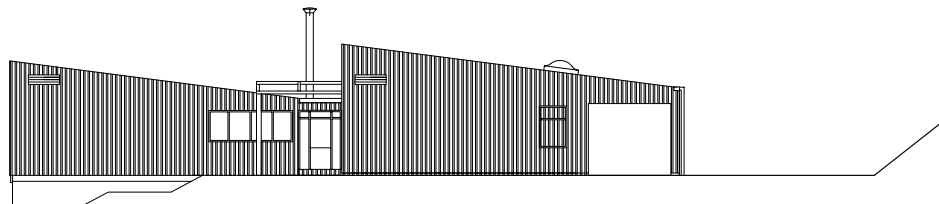


• • • • markus projekt

NAZIV OBJEKTA:	Vrtec Ostržek, Novo mesto
INVESTITOR:	Mestna občina Novo mesto,
VRETA PROJEKTA:	Arhitektura - 1
VRETA NAČRTA:	PGD - projekt za pridobitev gradbenega dovoljenja
VEŠERNA IME:	Vzhodna fasada
MEŠILO:	1 : 50
OG. PROJEKTANT:	Borut Simič, univ.dipl.ing.arch, A194
PROJEKTANT:	Markus projekt, Markus d.o.o., Glavni trg 28, 8000 Novo mesto
DATA NARISALJE:	maj 2006
OPREDELJEVANJE EVIDENCE SPREMEMB:	LIST 81:
OBSTOJEČA OBJEKT JE KOTIRAN, PROJEKTIŠKA DOKUMENTACIJA JE VARNOSTNA NA POSILAJ BODI NA TERENU V POPOSREDOVANJE OBSTOJEČEGA STANJA, KOVALEČE MOGA PREVERITI VSE MERE NA TERENU IN KOTIRANJE KONSTRUKCIJE	
15	

zahodna fasada

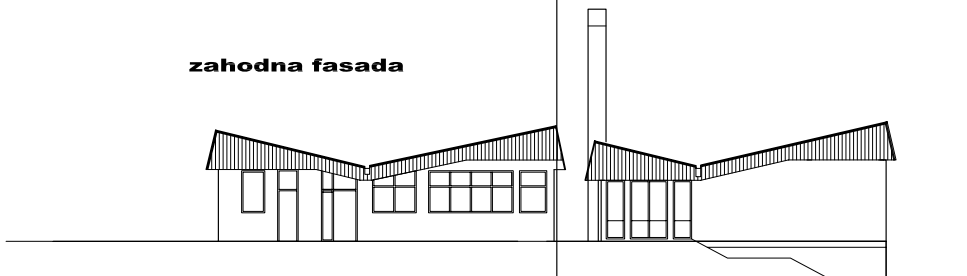

zahodna fasada

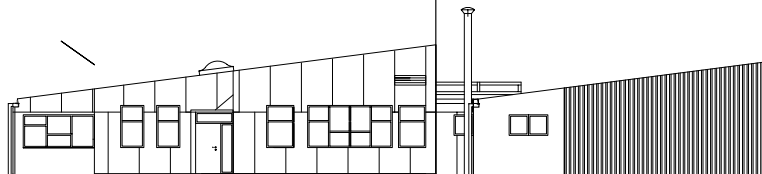

• • • • markus projekt

NAZIV OBJEKTA:	Vrtec Ostržek, Novo mesto
INVESTITOR:	Mestna občina Novo mesto,
VRETA PROJEKTA:	Arhitektura - 1
VRETA NAČRTA:	PGD - projekt za pridobitev gradbenega dovoljenja
VEŠERNA IME:	Zahodna fasada
MEŠILO:	1 : 50
OG. PROJEKTANT:	Borut Simič, univ.dipl.ing.arch, A194
PROJEKTANT:	Markus projekt, Markus d.o.o., Glavni trg 28, 8000 Novo mesto
DATA NARISALJE:	maj 2006
OPREDELJEVANJE EVIDENCE SPREMEMB:	LIST 81:
OBSTOJEČA OBJEKT JE KOTIRAN, PROJEKTIŠKA DOKUMENTACIJA JE VARNOSTNA NA POSILAJ BODI NA TERENU V POPOSREDOVANJE OBSTOJEČEGA STANJA, KOVALEČE MOGA PREVERITI VSE MERE NA TERENU IN KOTIRANJE KONSTRUKCIJE	
16	