




POGLED PROTI STENI 1

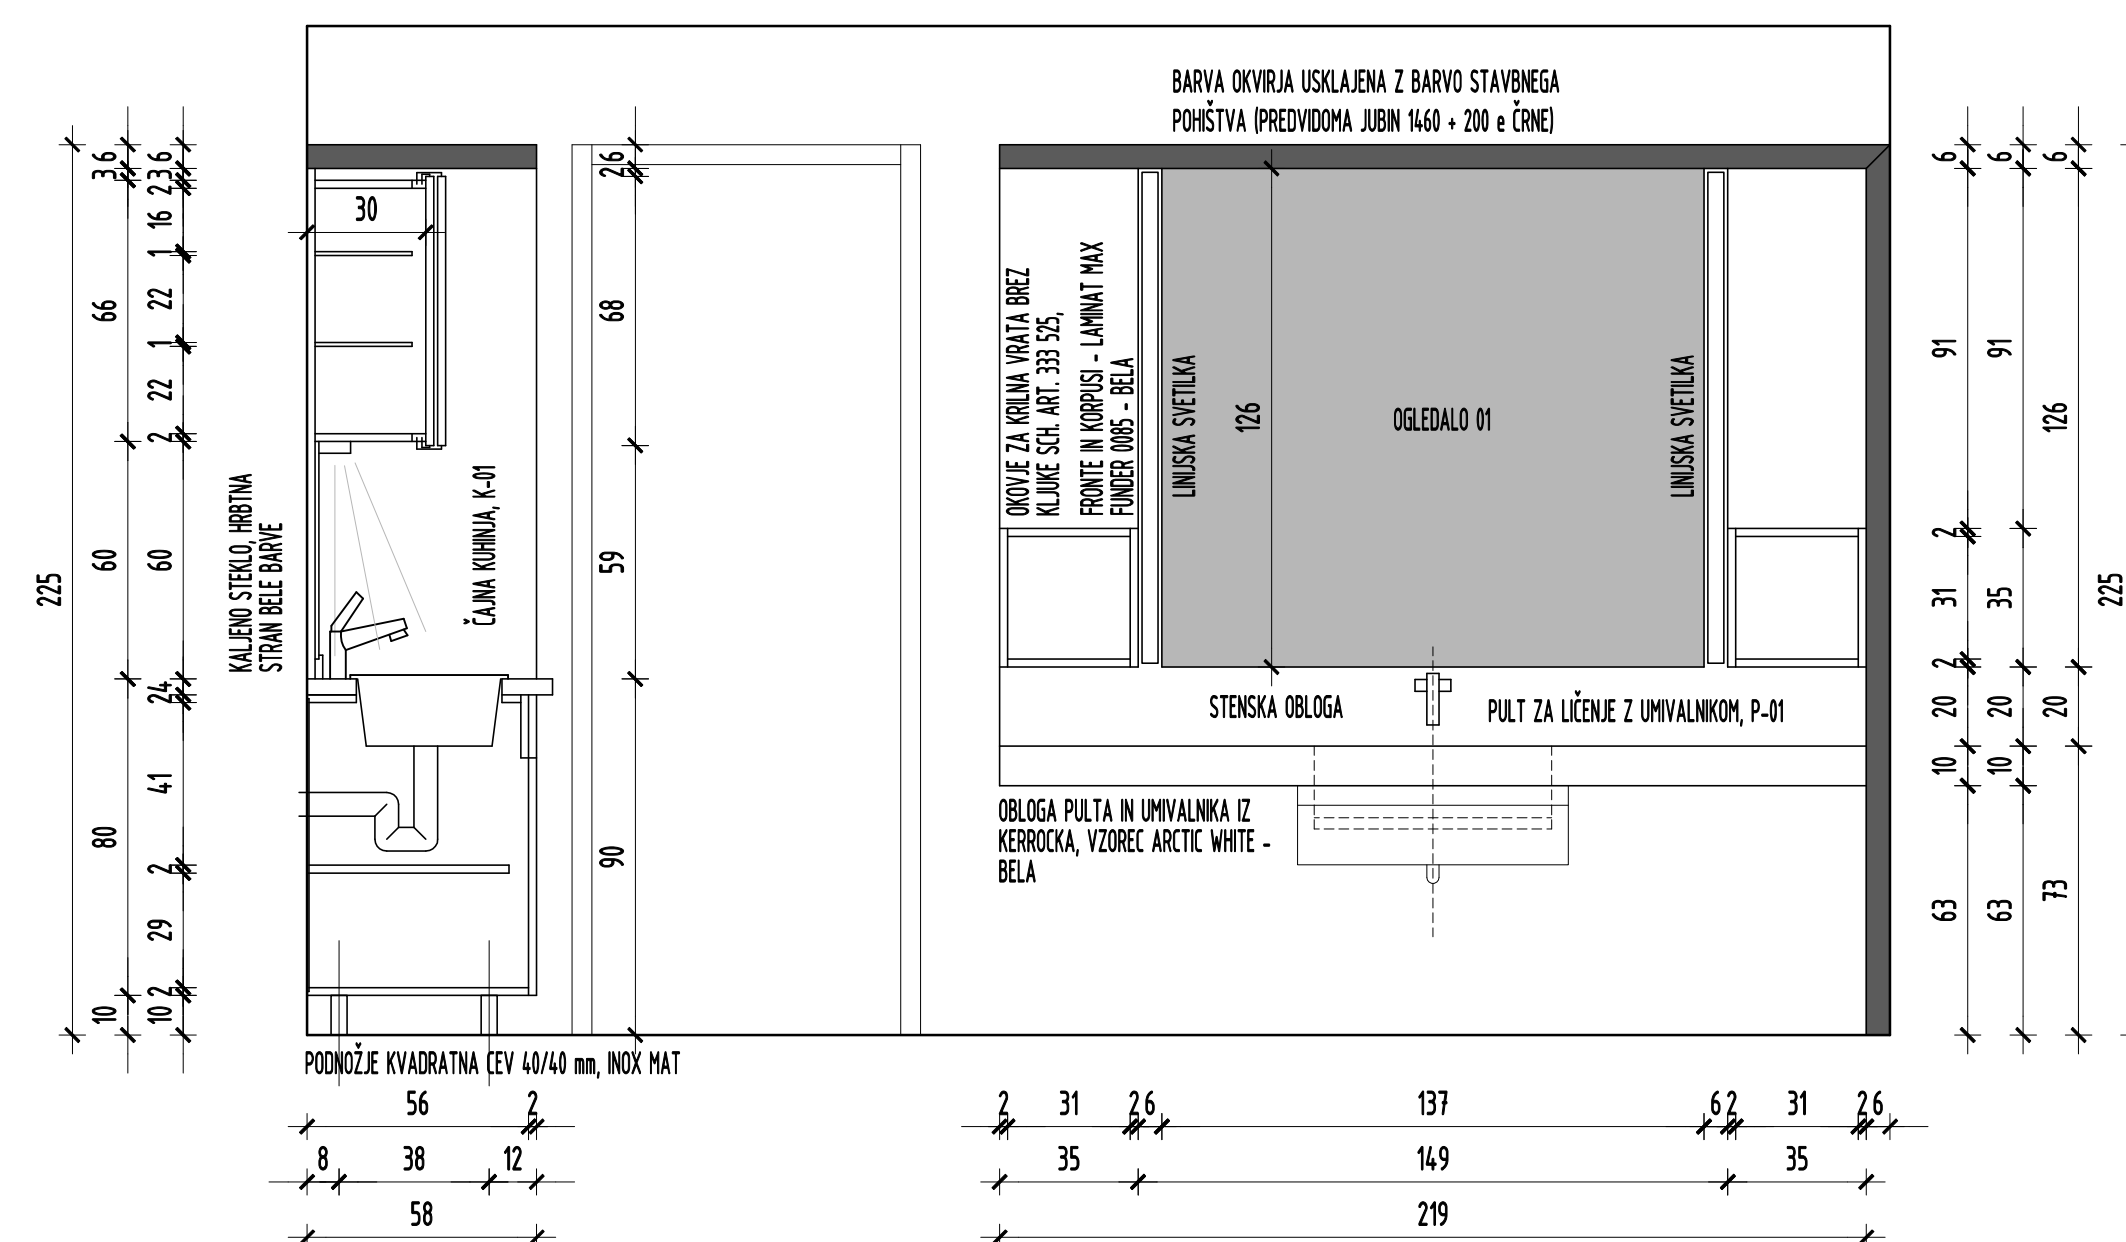


POGLED PROTI STENI 1

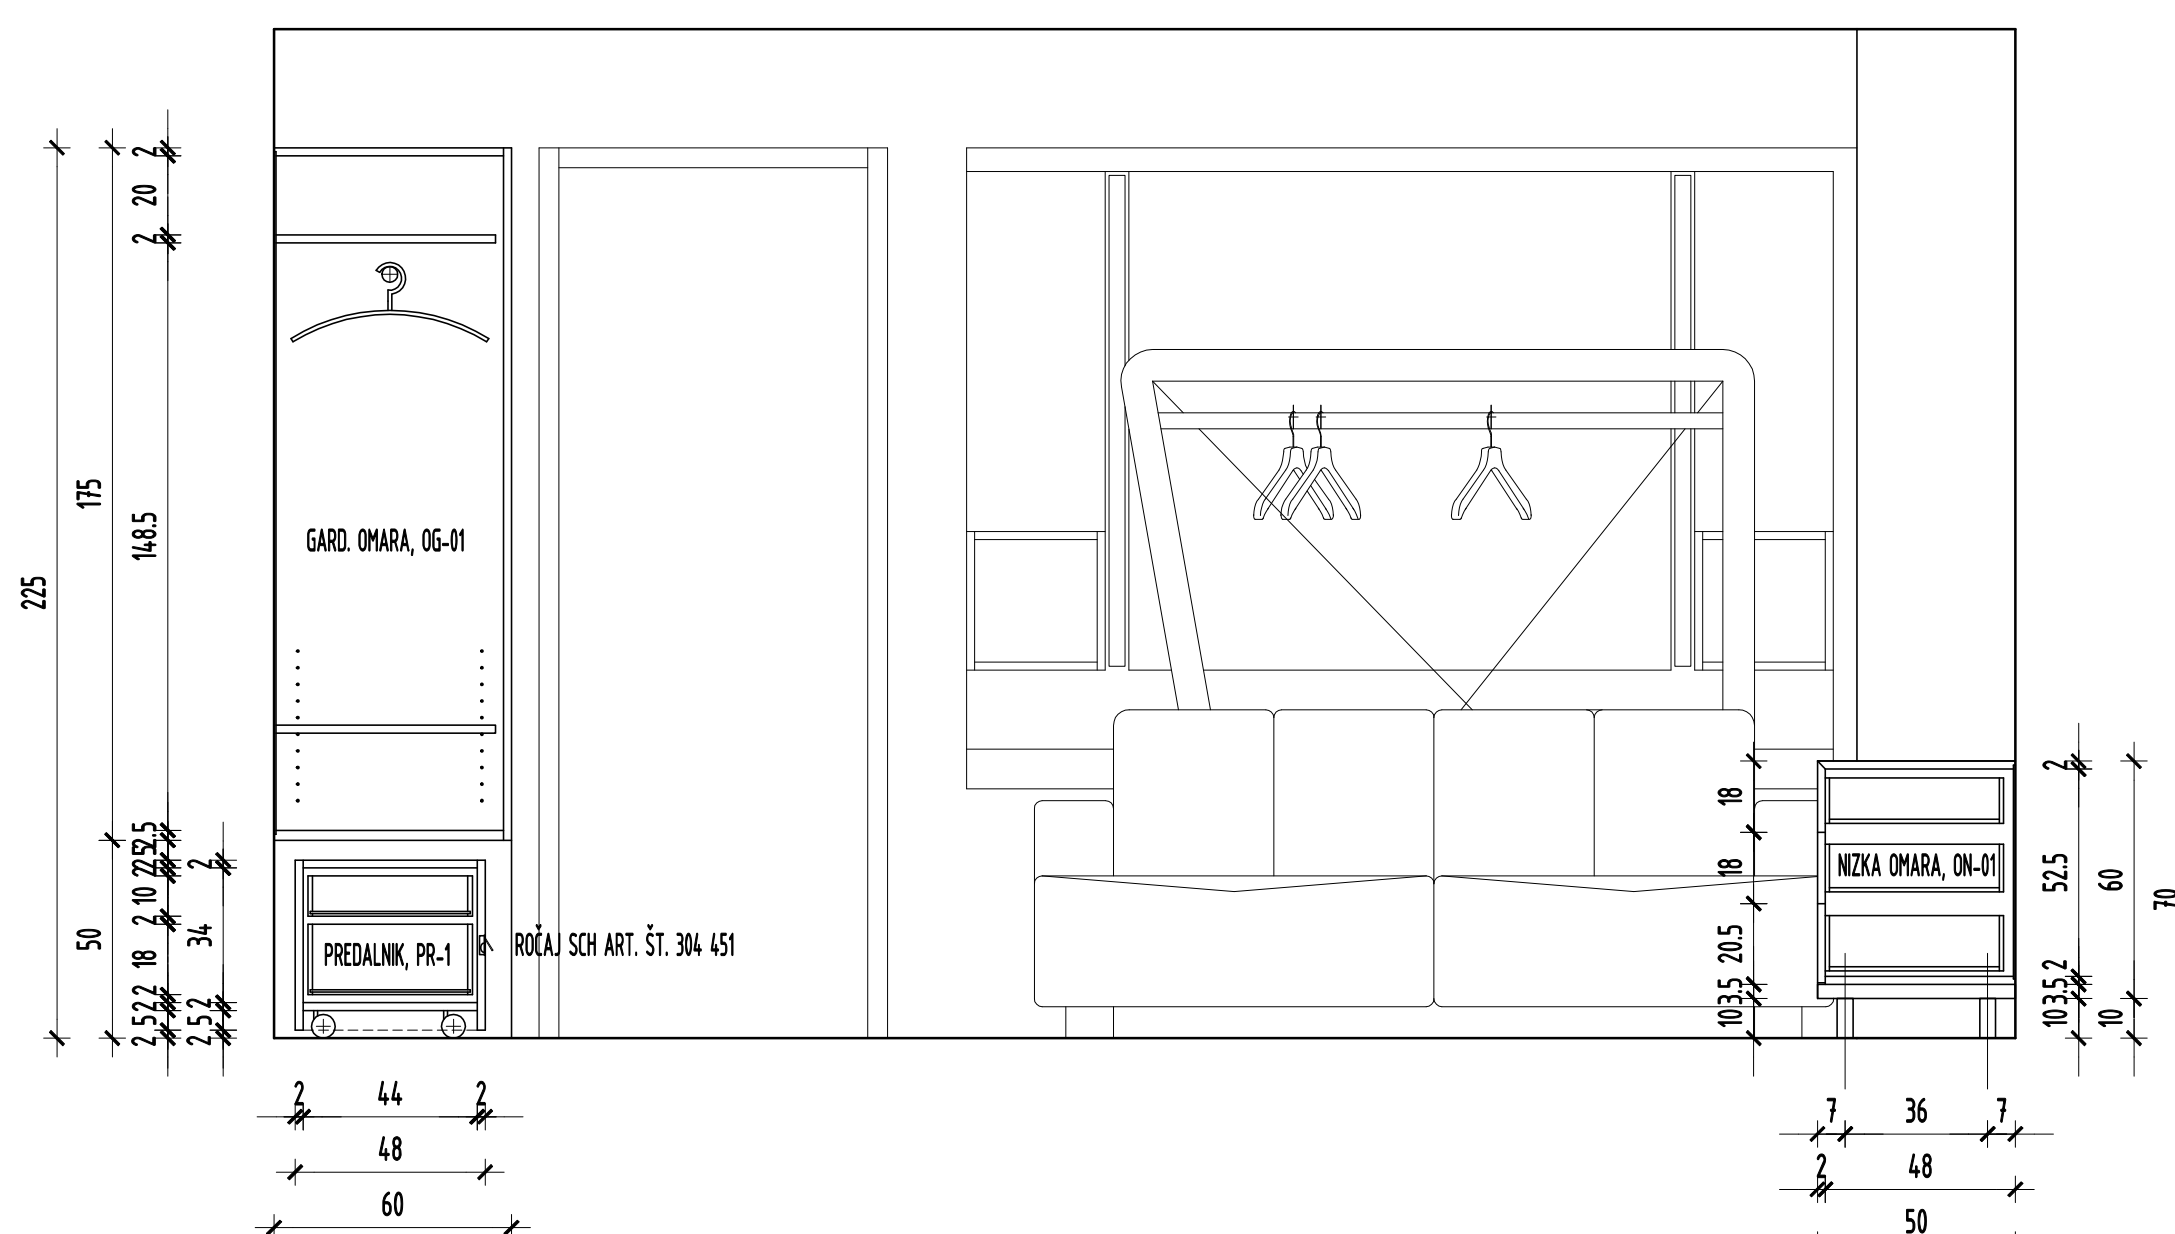


POGLED PROTI STENI 4

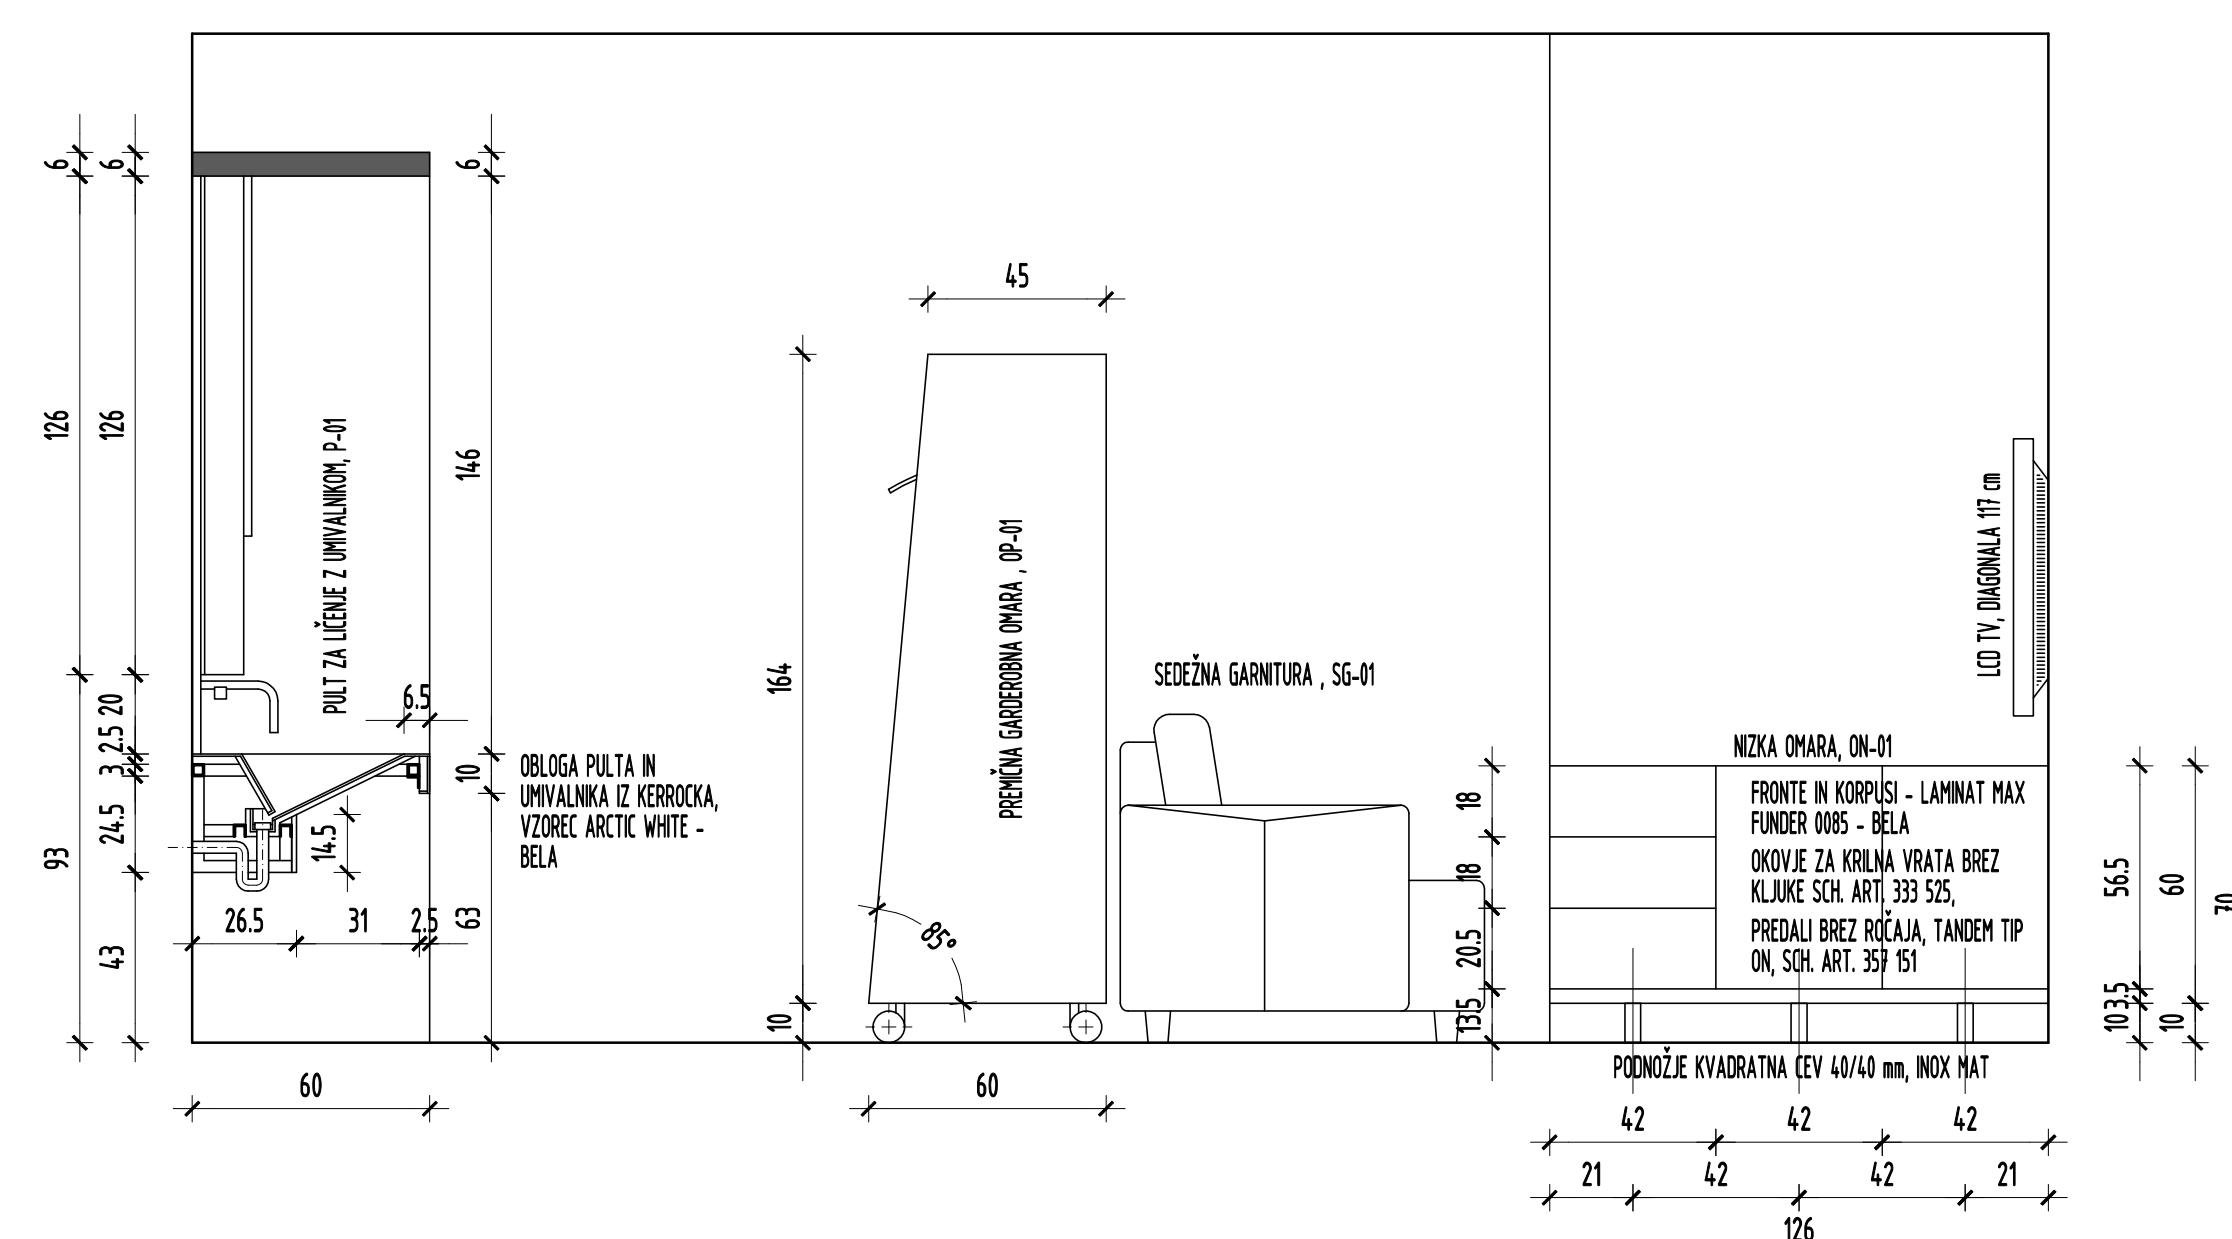

POGLED PROTI STENI 2

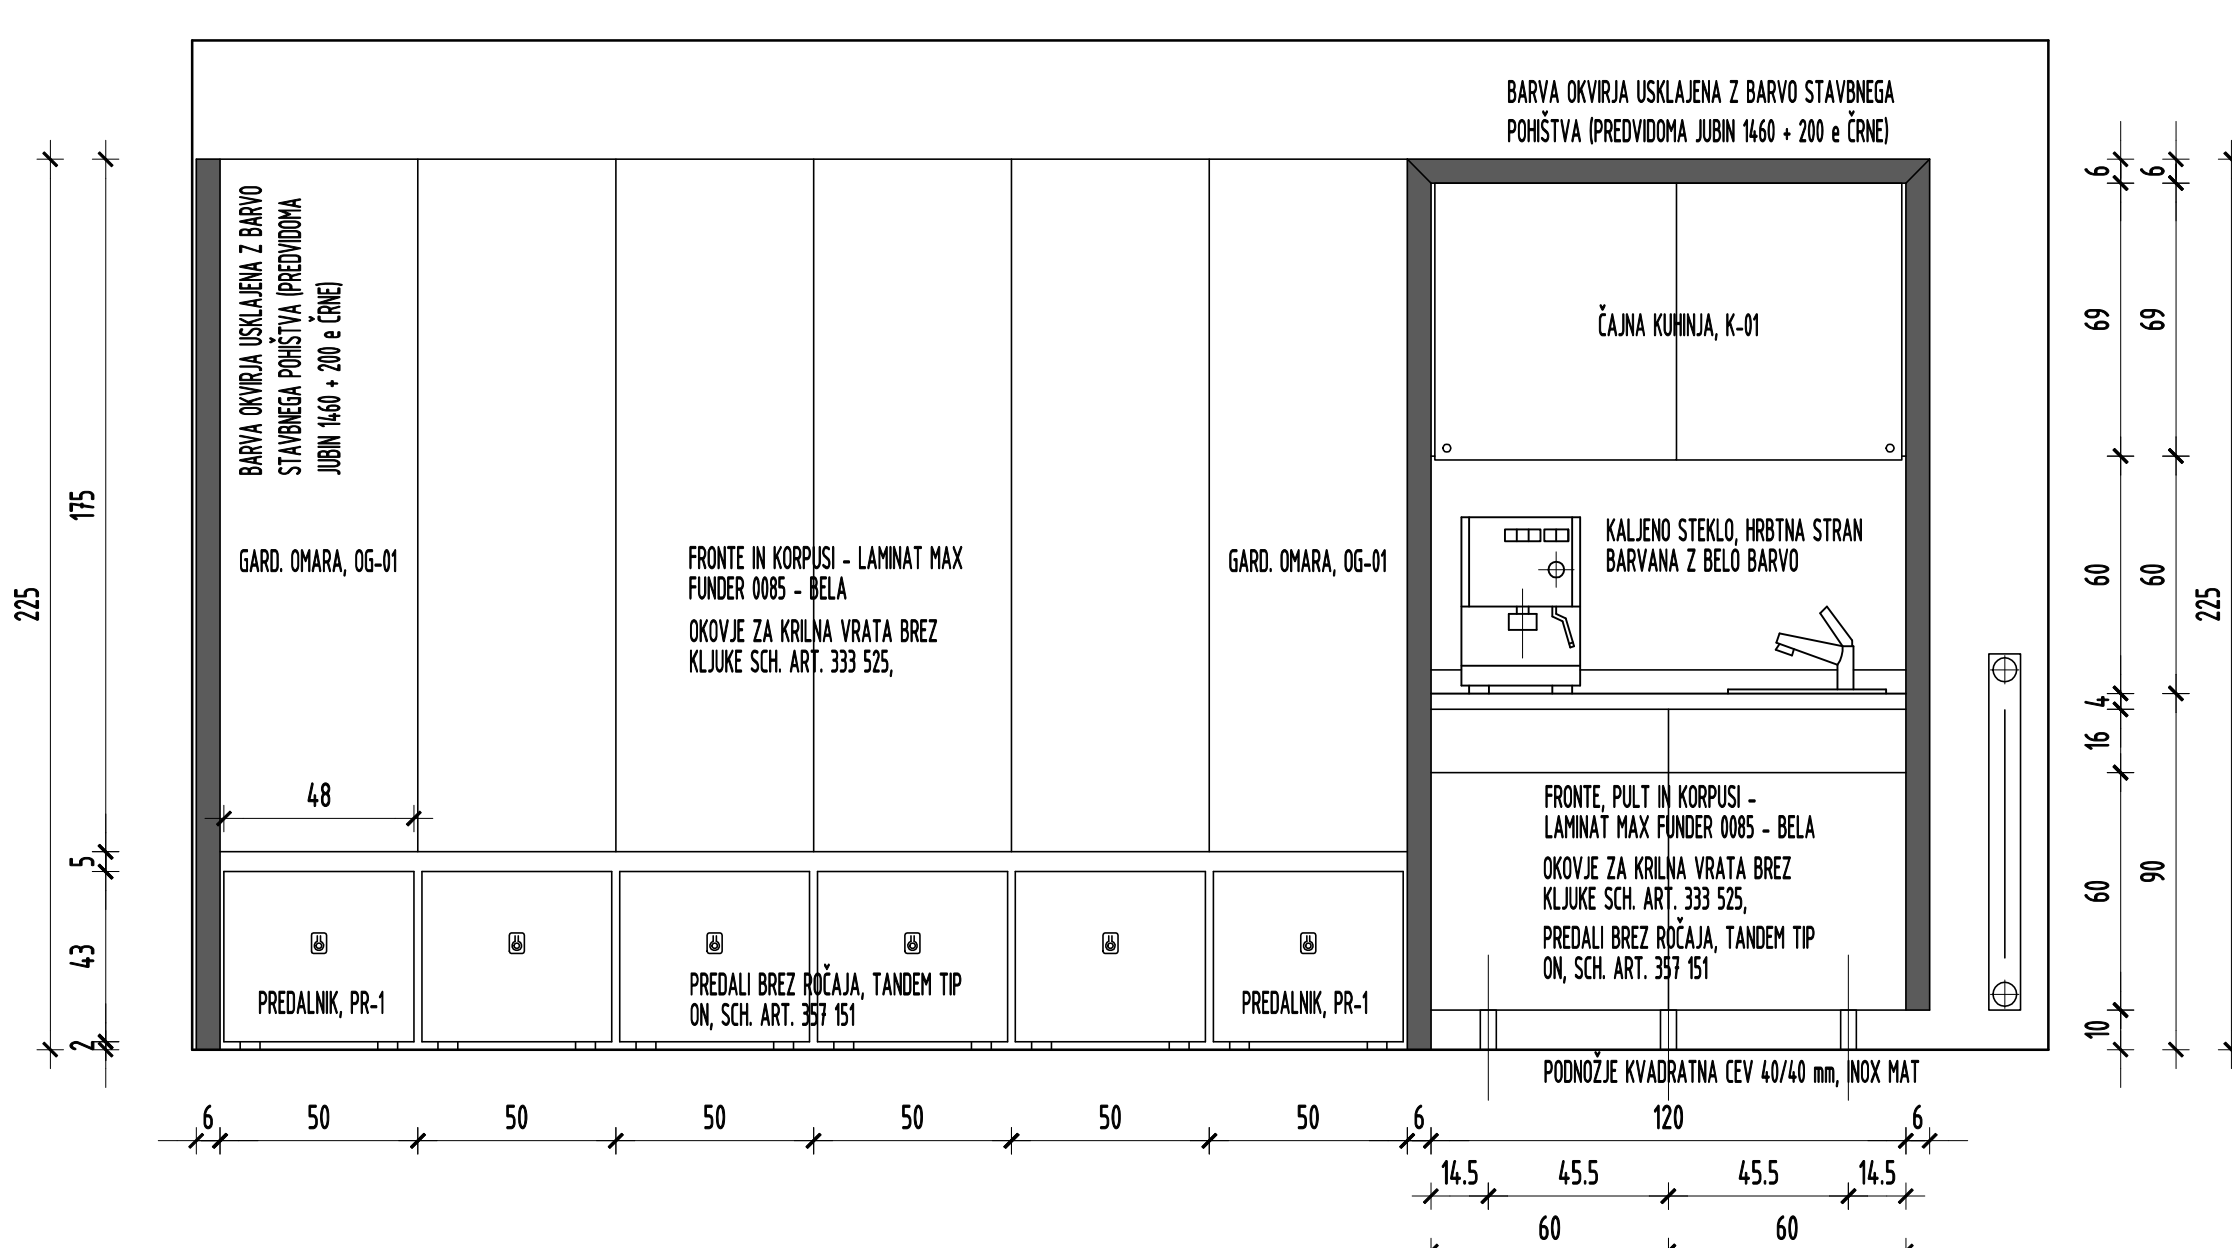

TLORIS GARDEROBE 08-1-K

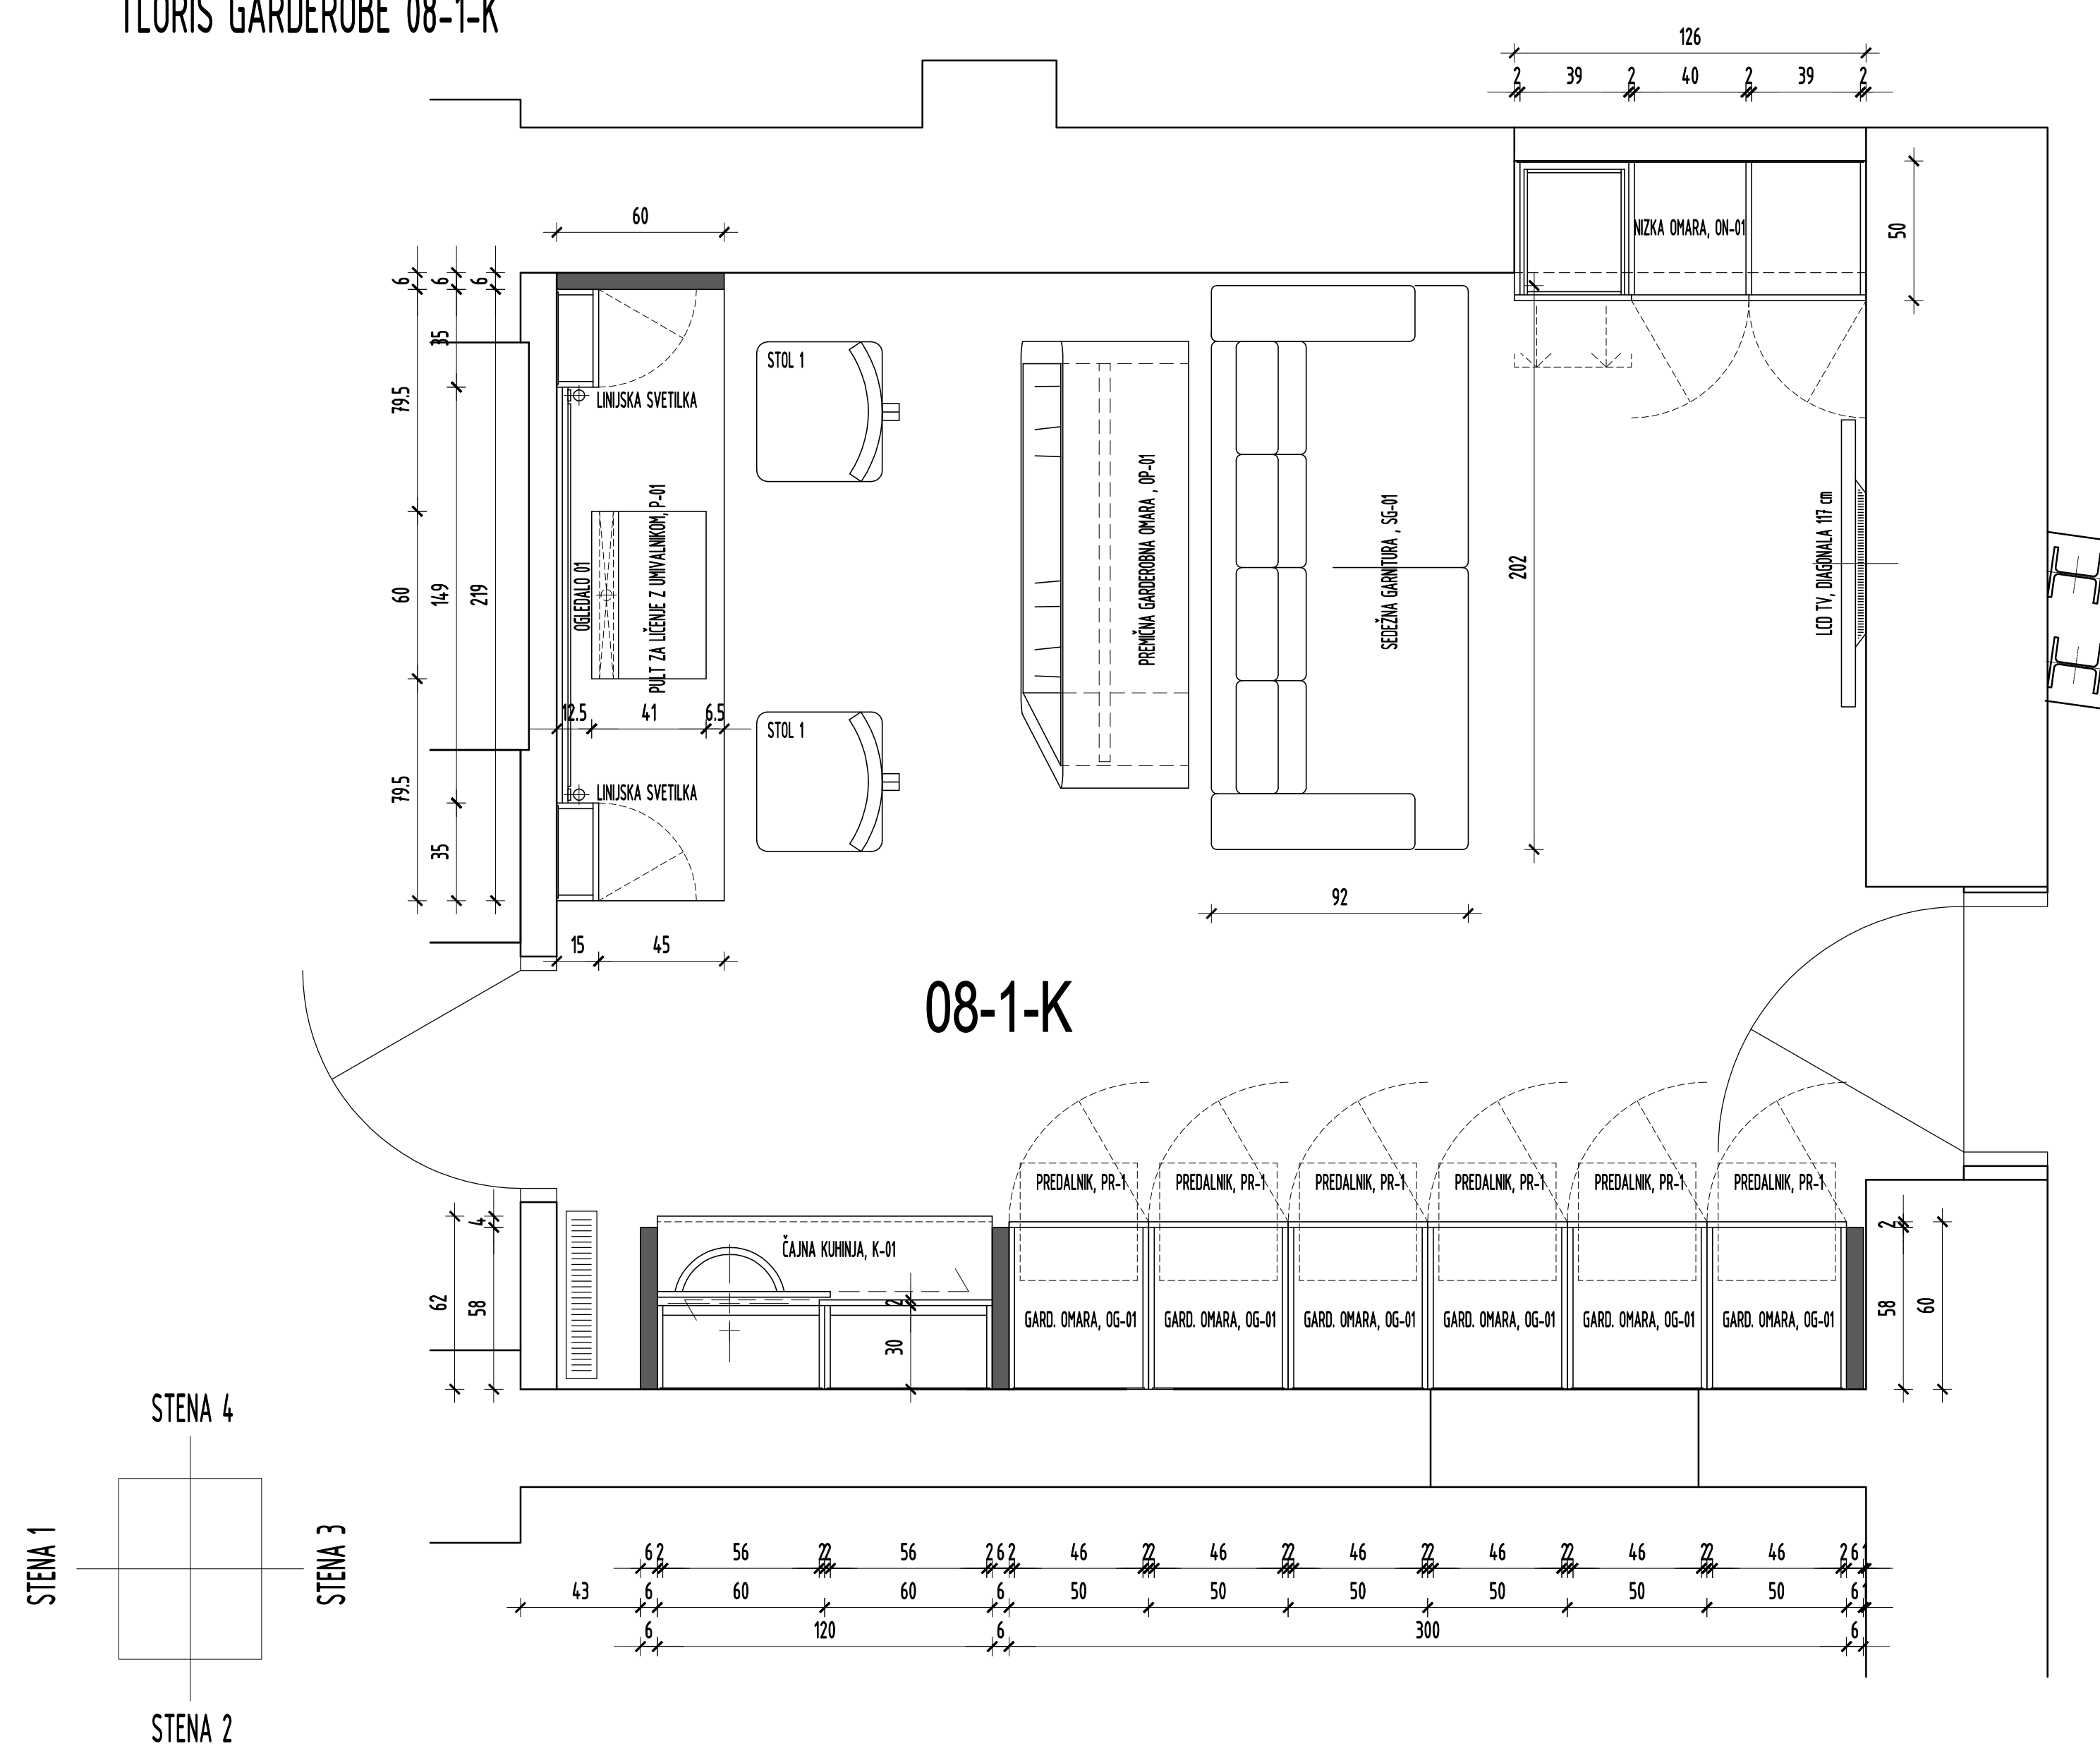

	SVETOVANJE PROJEKTIRANJE INŽENIRING NADZOR ARHITEKTURA		PROJEKT NOTRANJE OPREME - IZVEZENI PROJEKT KLET GARDEROBA, PROSTOR ŠT. 08-1-K 1:20 list št. 1
	IDENTIFIKACIJSKA ŠTEVILKA PODJETJA: 0953 RESSLOVA 7A, 8000 NOVO MESTO, SLO. TEL.: +386 (0) 68 - 373 05 11, FAX: 373 05 13		
	INVESTITOR	MESTNA OBČINA NOVO MESTO, SEDLOVA 1, 8000 NOVO MESTO	
OBJEKT	ANTON PODBEVŠEK TEATER NOVO MESTO		
	NOTRANJA OPREMA		
AVTORJA	IGOR DERLIJK, univ. dipl. inž. arh. DEJAN G. RADOVANČIČ, univ. dipl. inž. arh.		

OPomba: Brez nase odobritve ta nacrt ne sme biti kopiran in razmnoževan, prav tako ne sme biti dan na razpolago tretjim osebam.