




POGLED PROTI STENI 2

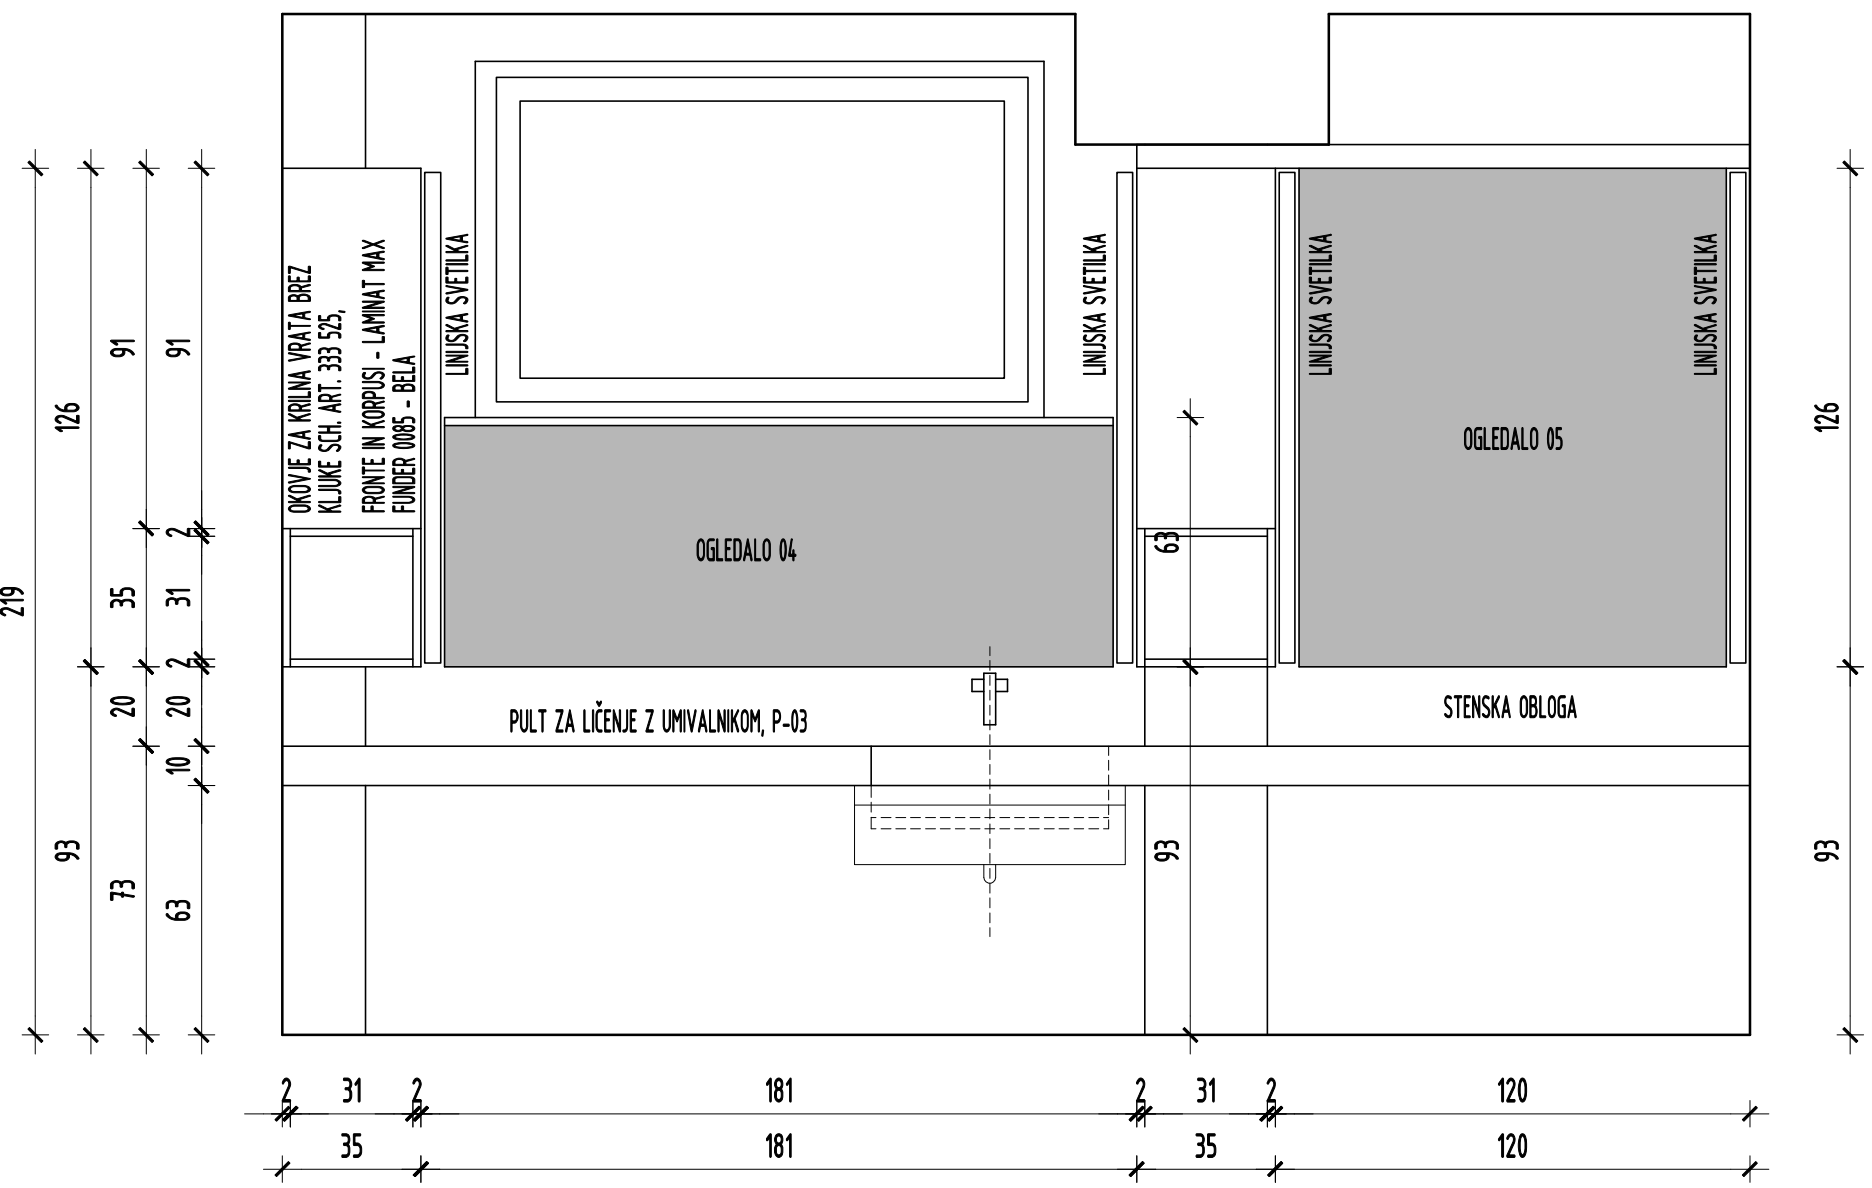



POGLED PROTI STENI 3

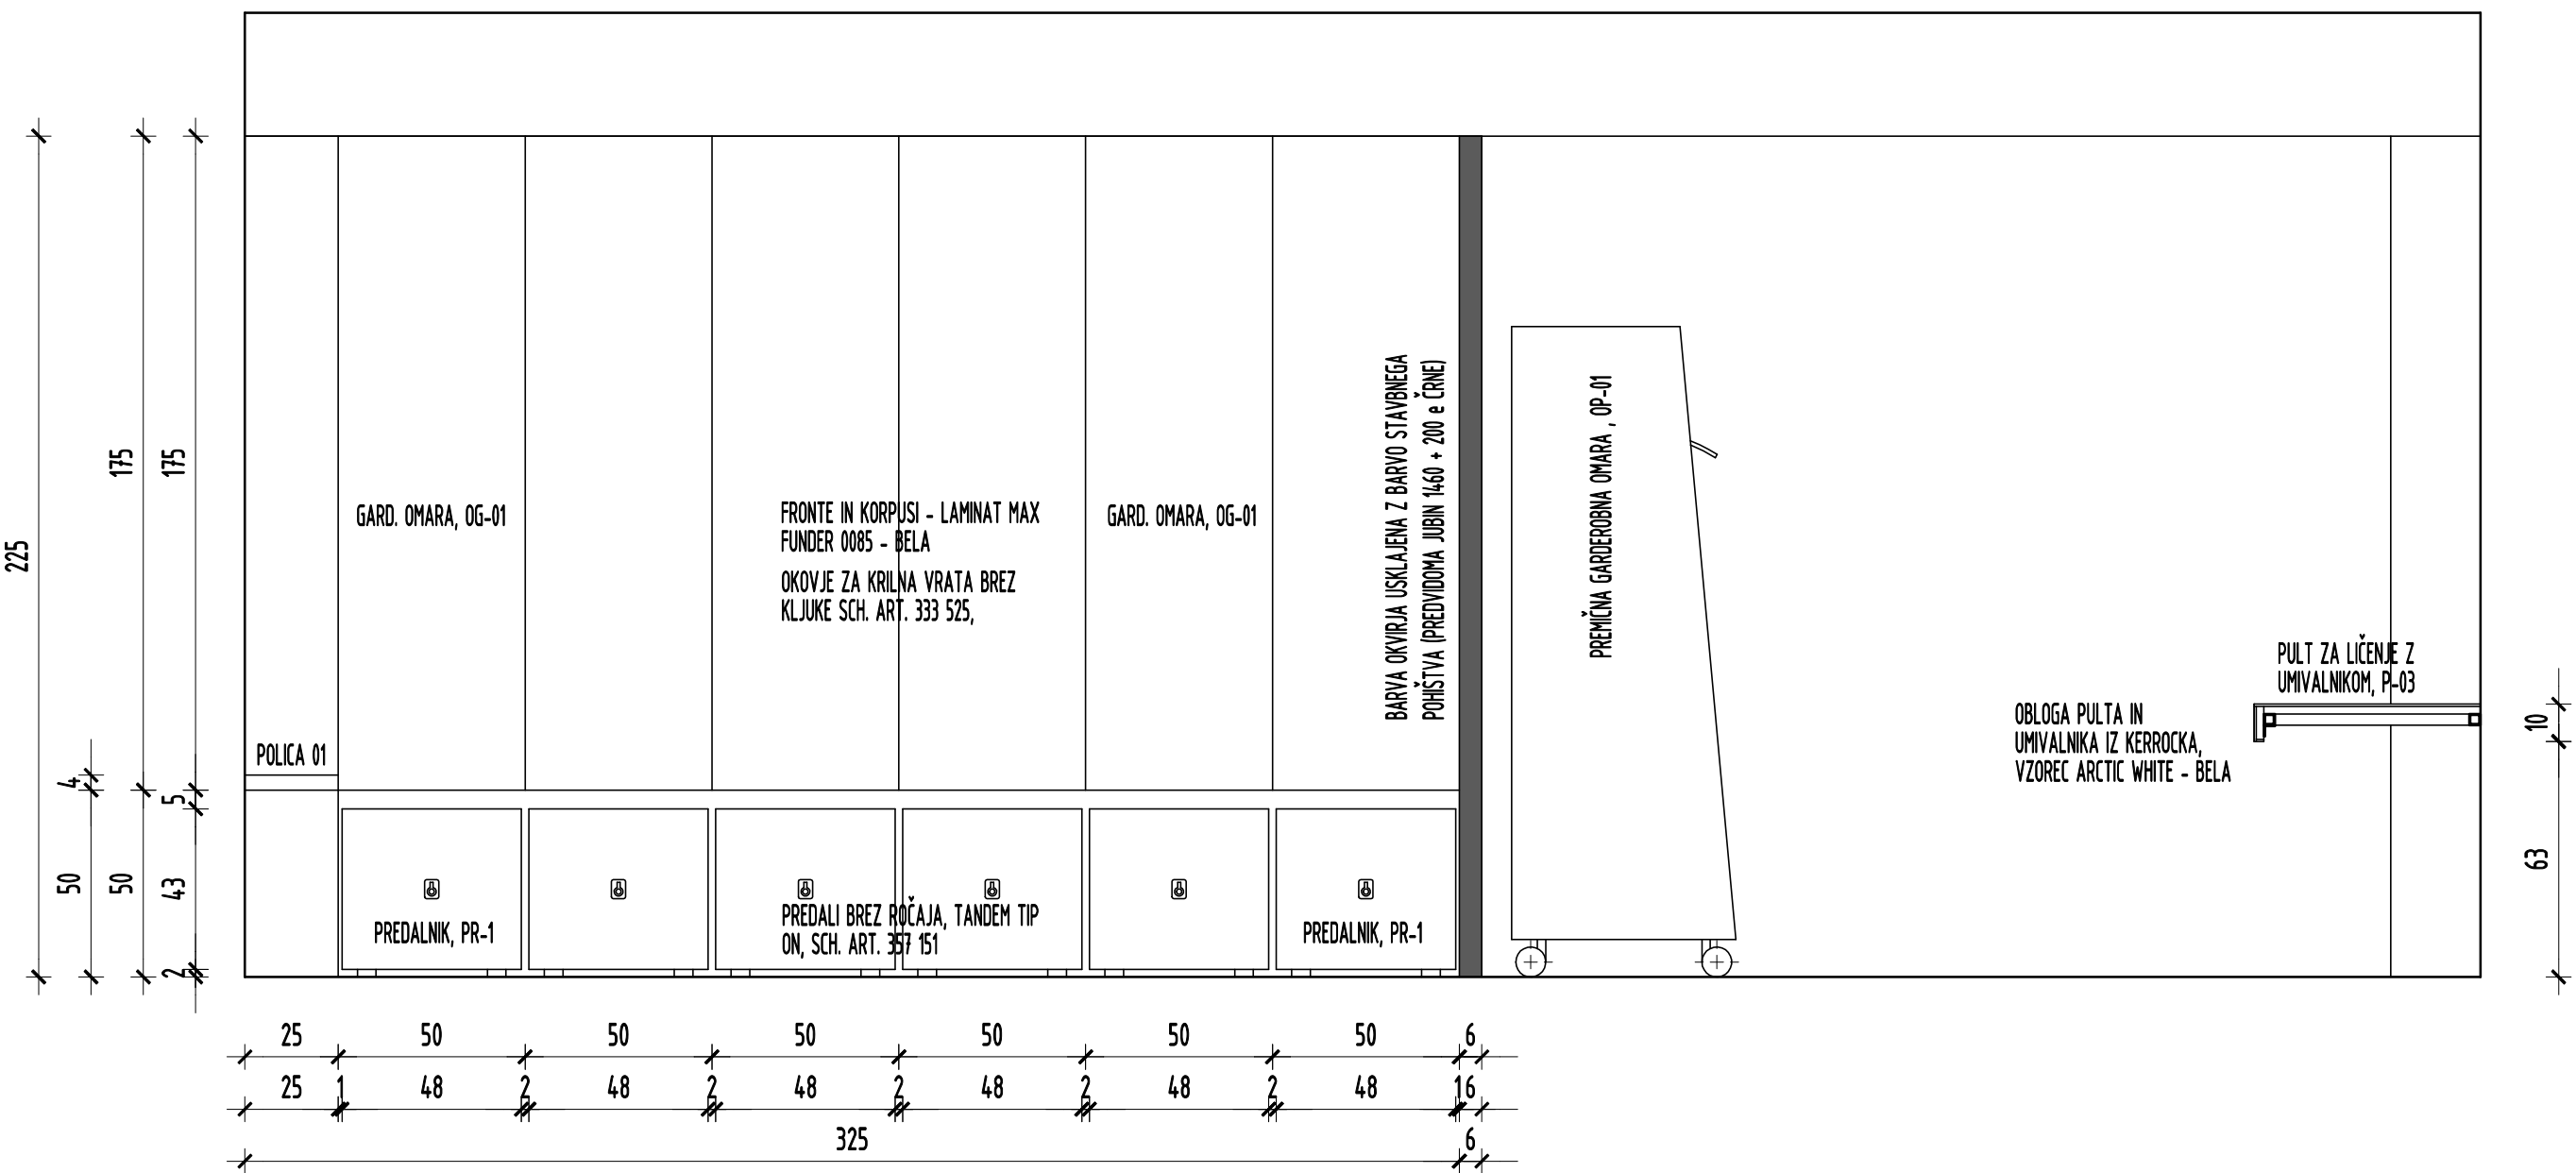

POGLED PROTI STENI 4

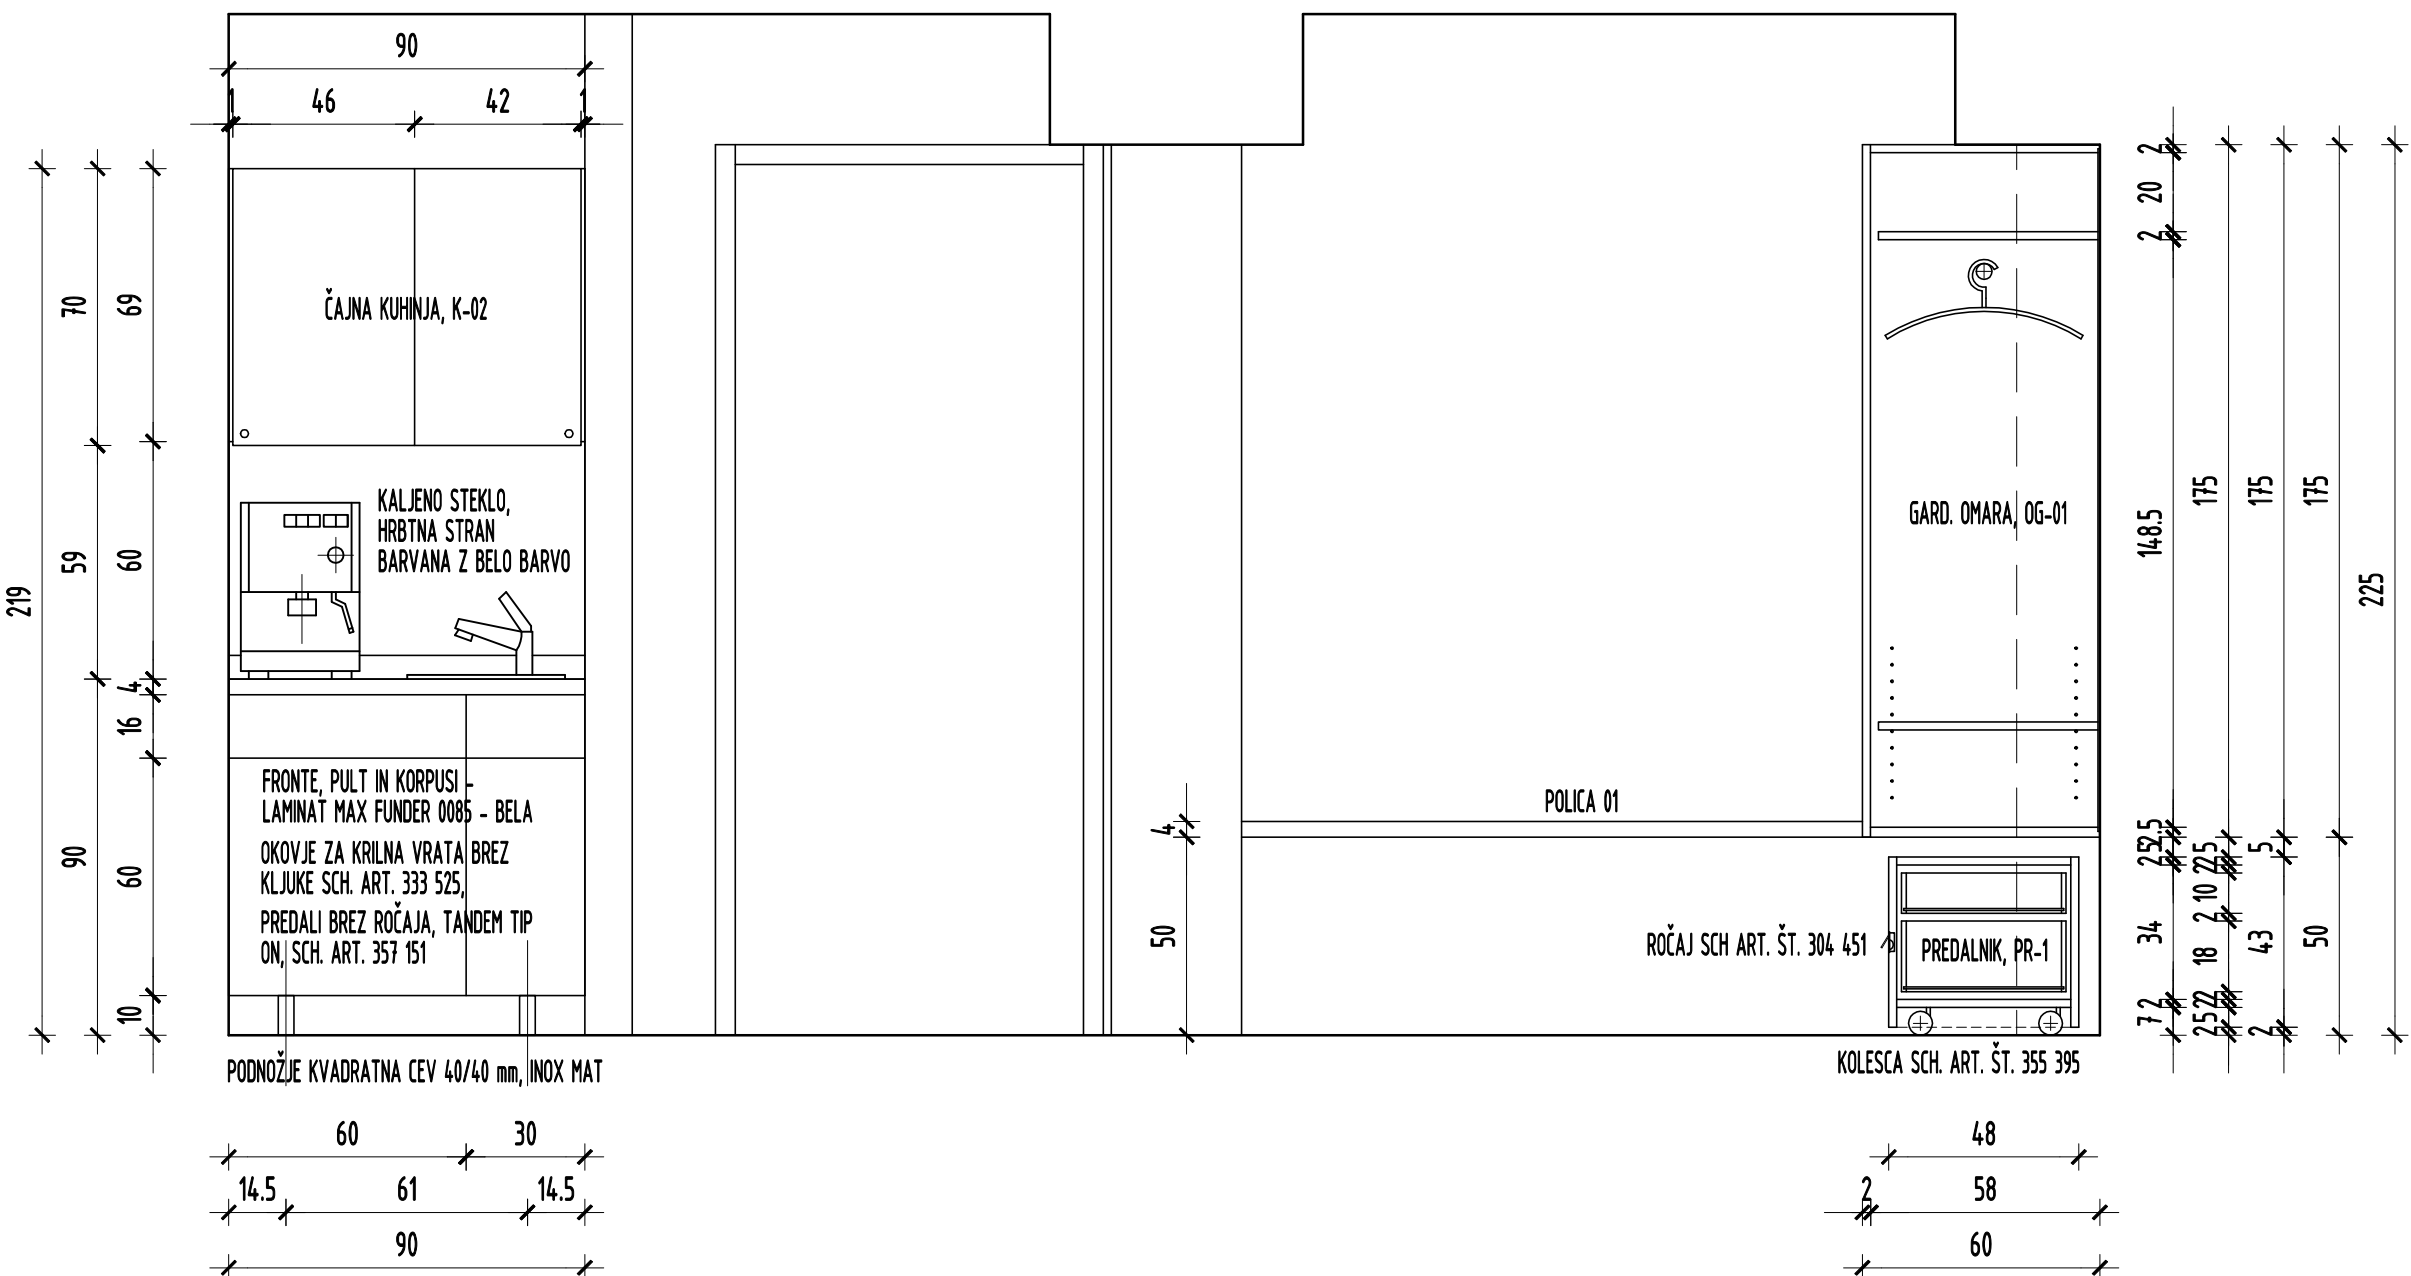

TLORIS GARDEROBE 17-1-K

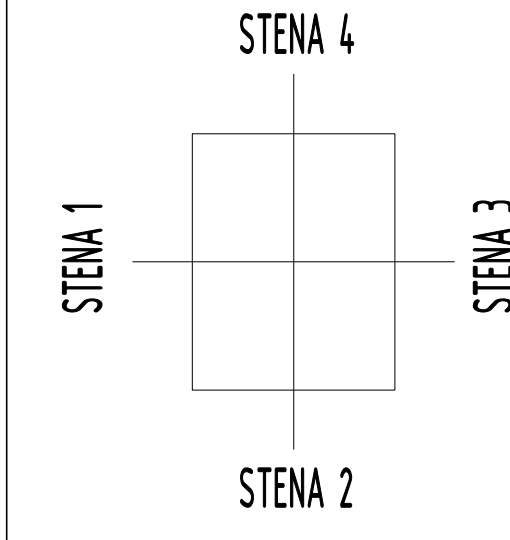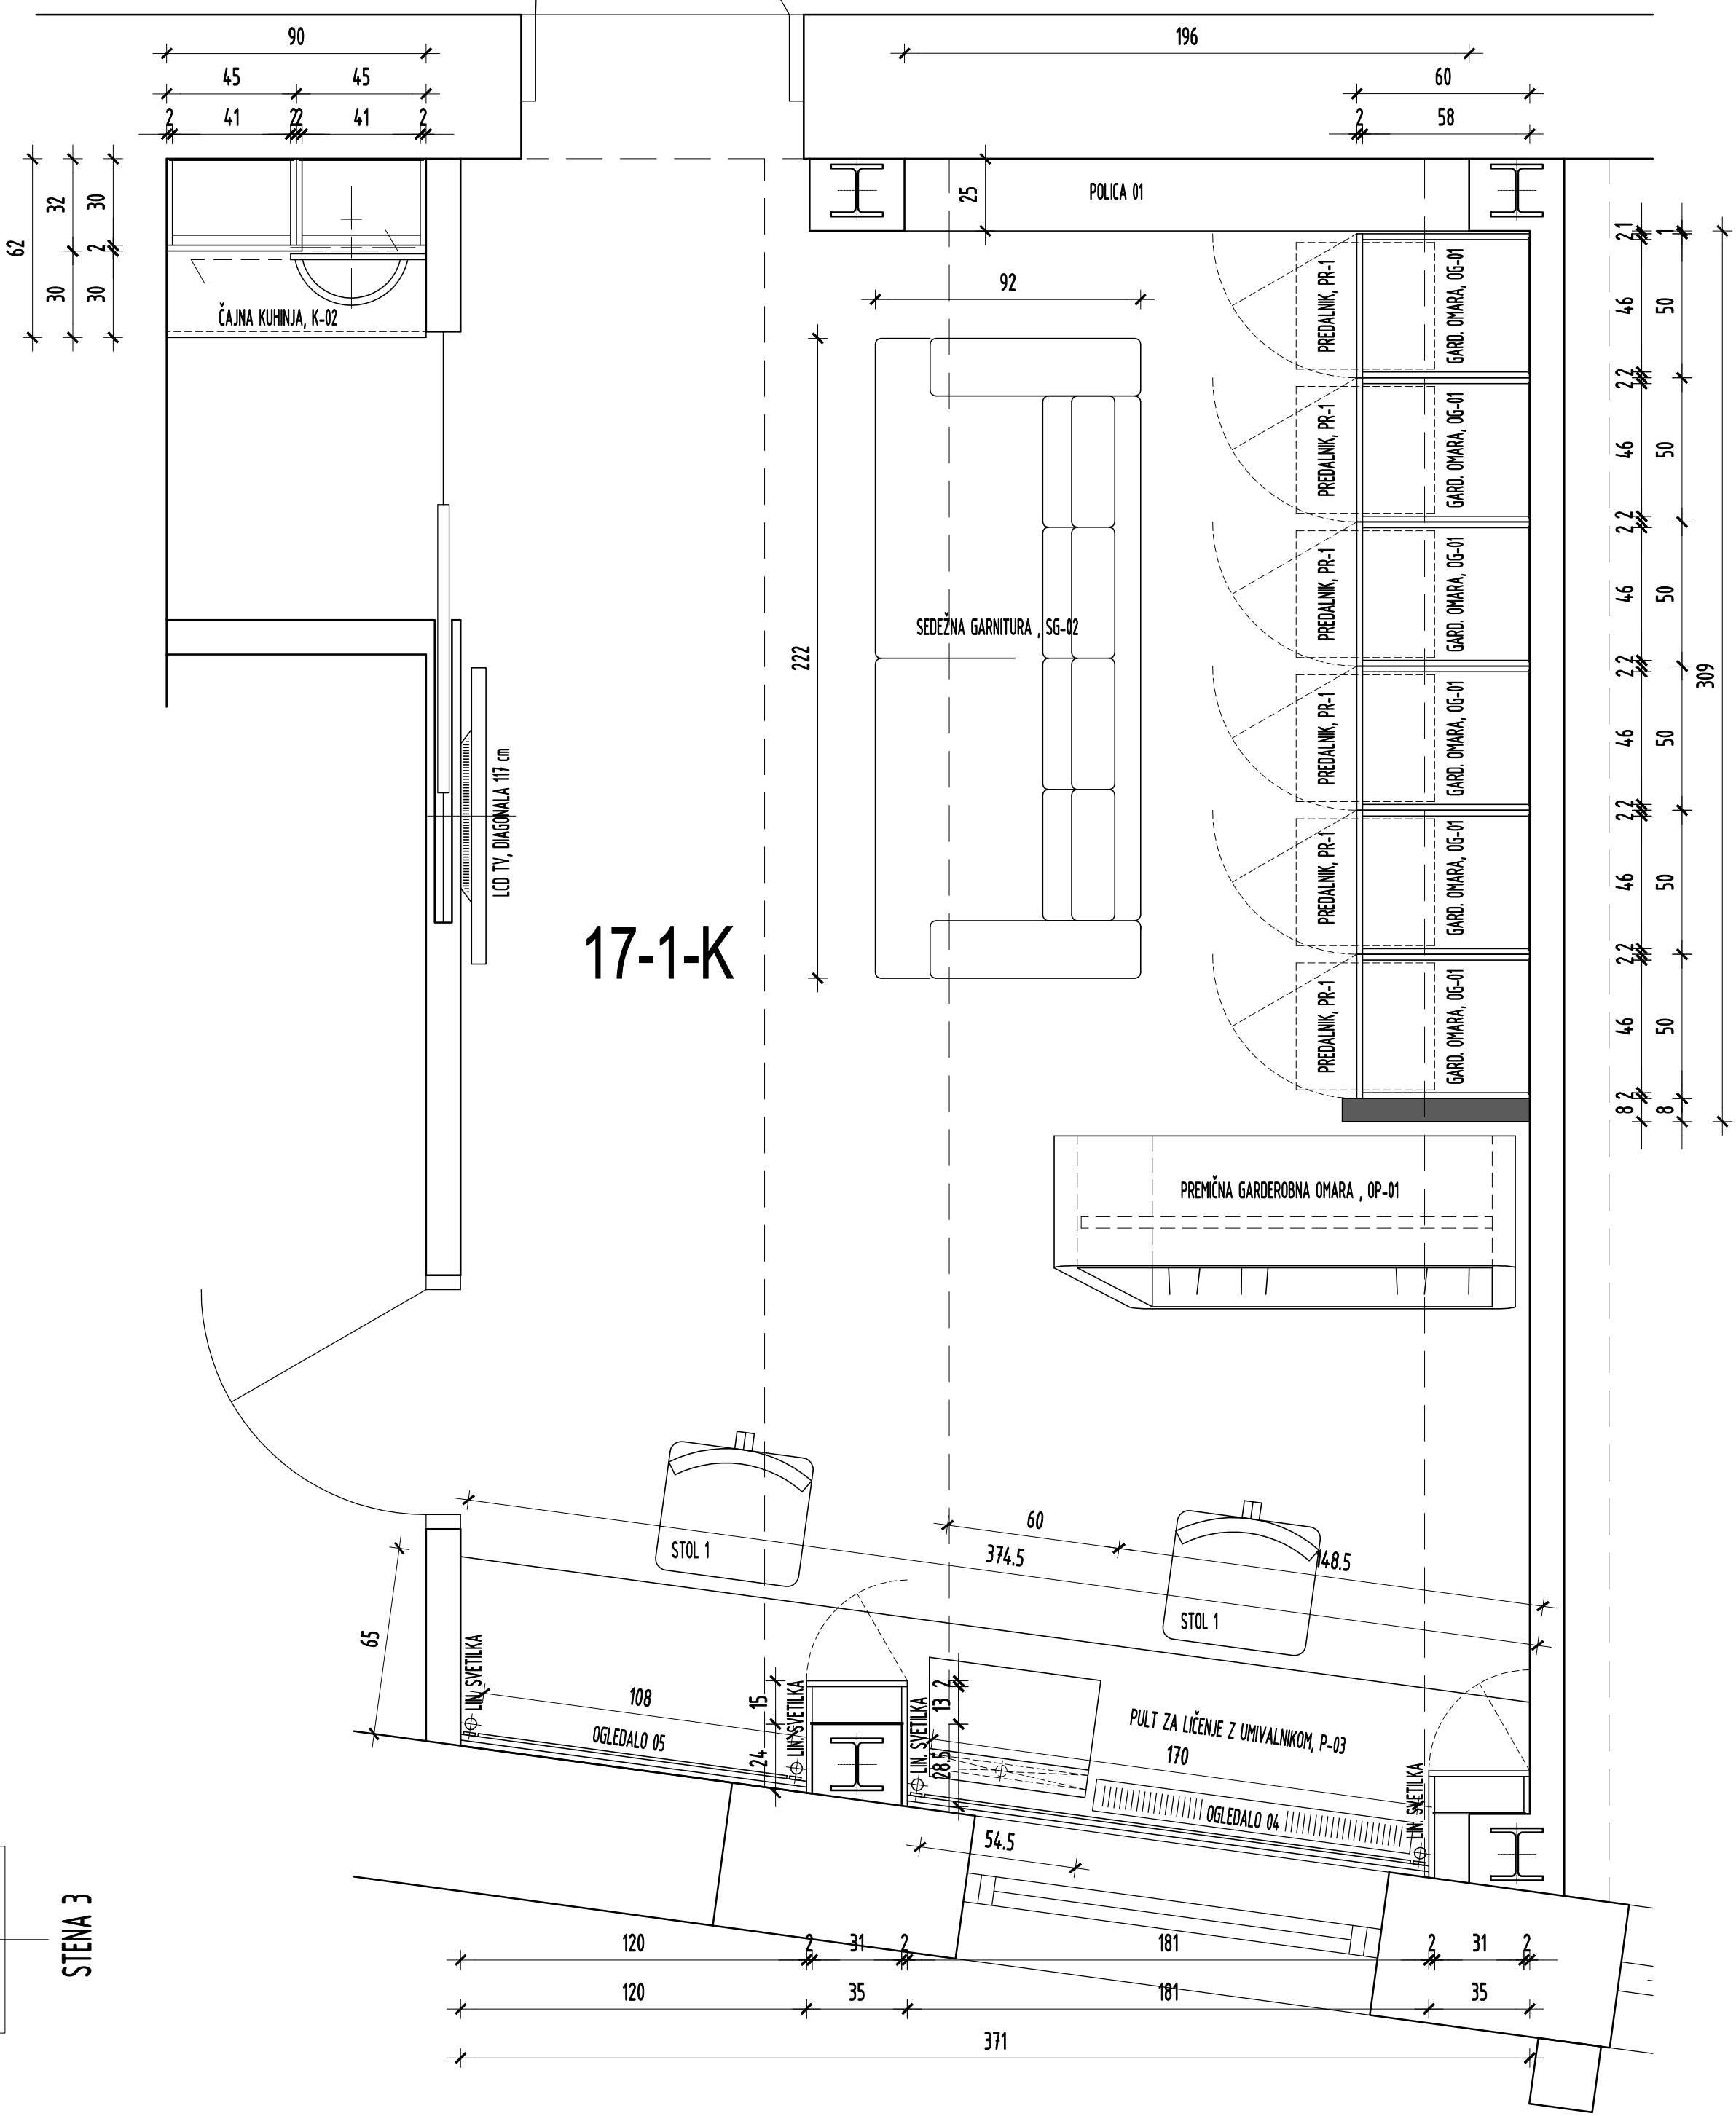

prezlog	SPINA'	SvetoVANJE	PROJEKTIRANJE	INŽENIRING	NADZOR	ARHITEKTURA
	NOVO MESTO D.O.O.	RESSLOVA 7A, 8000 NOVO MESTO, SLO,	TEL: +386 (0) 68 - 373 05 11, FAX: 373 05 13	IDENTIFIKACIJSKA STEVILKA PODJETJA: 0953		
INVESTITOR	MESTNA OBČINA NOVO MESTO, SEDLOVA 1, 8000 NOVO MESTO					
OBJEKT	ANTON POBEVŠEK TEATER NOVO MESTO					
AVTORJA	IGOR DERLINC, univ. dipl. inž. arh.					
	DEJAN G. RADOVANČIČ, univ. dipl. inž. arh.					

PROJEKT NOTRANJE OPREME - IZVEDBENI PROJEKT

KLET

GARDEROBA, PROSTOR ŠT. 17-1-K 1 : 20

list št. 3