




TLORIS KOPALNICE KP-03, PROSTOR 17-2-K

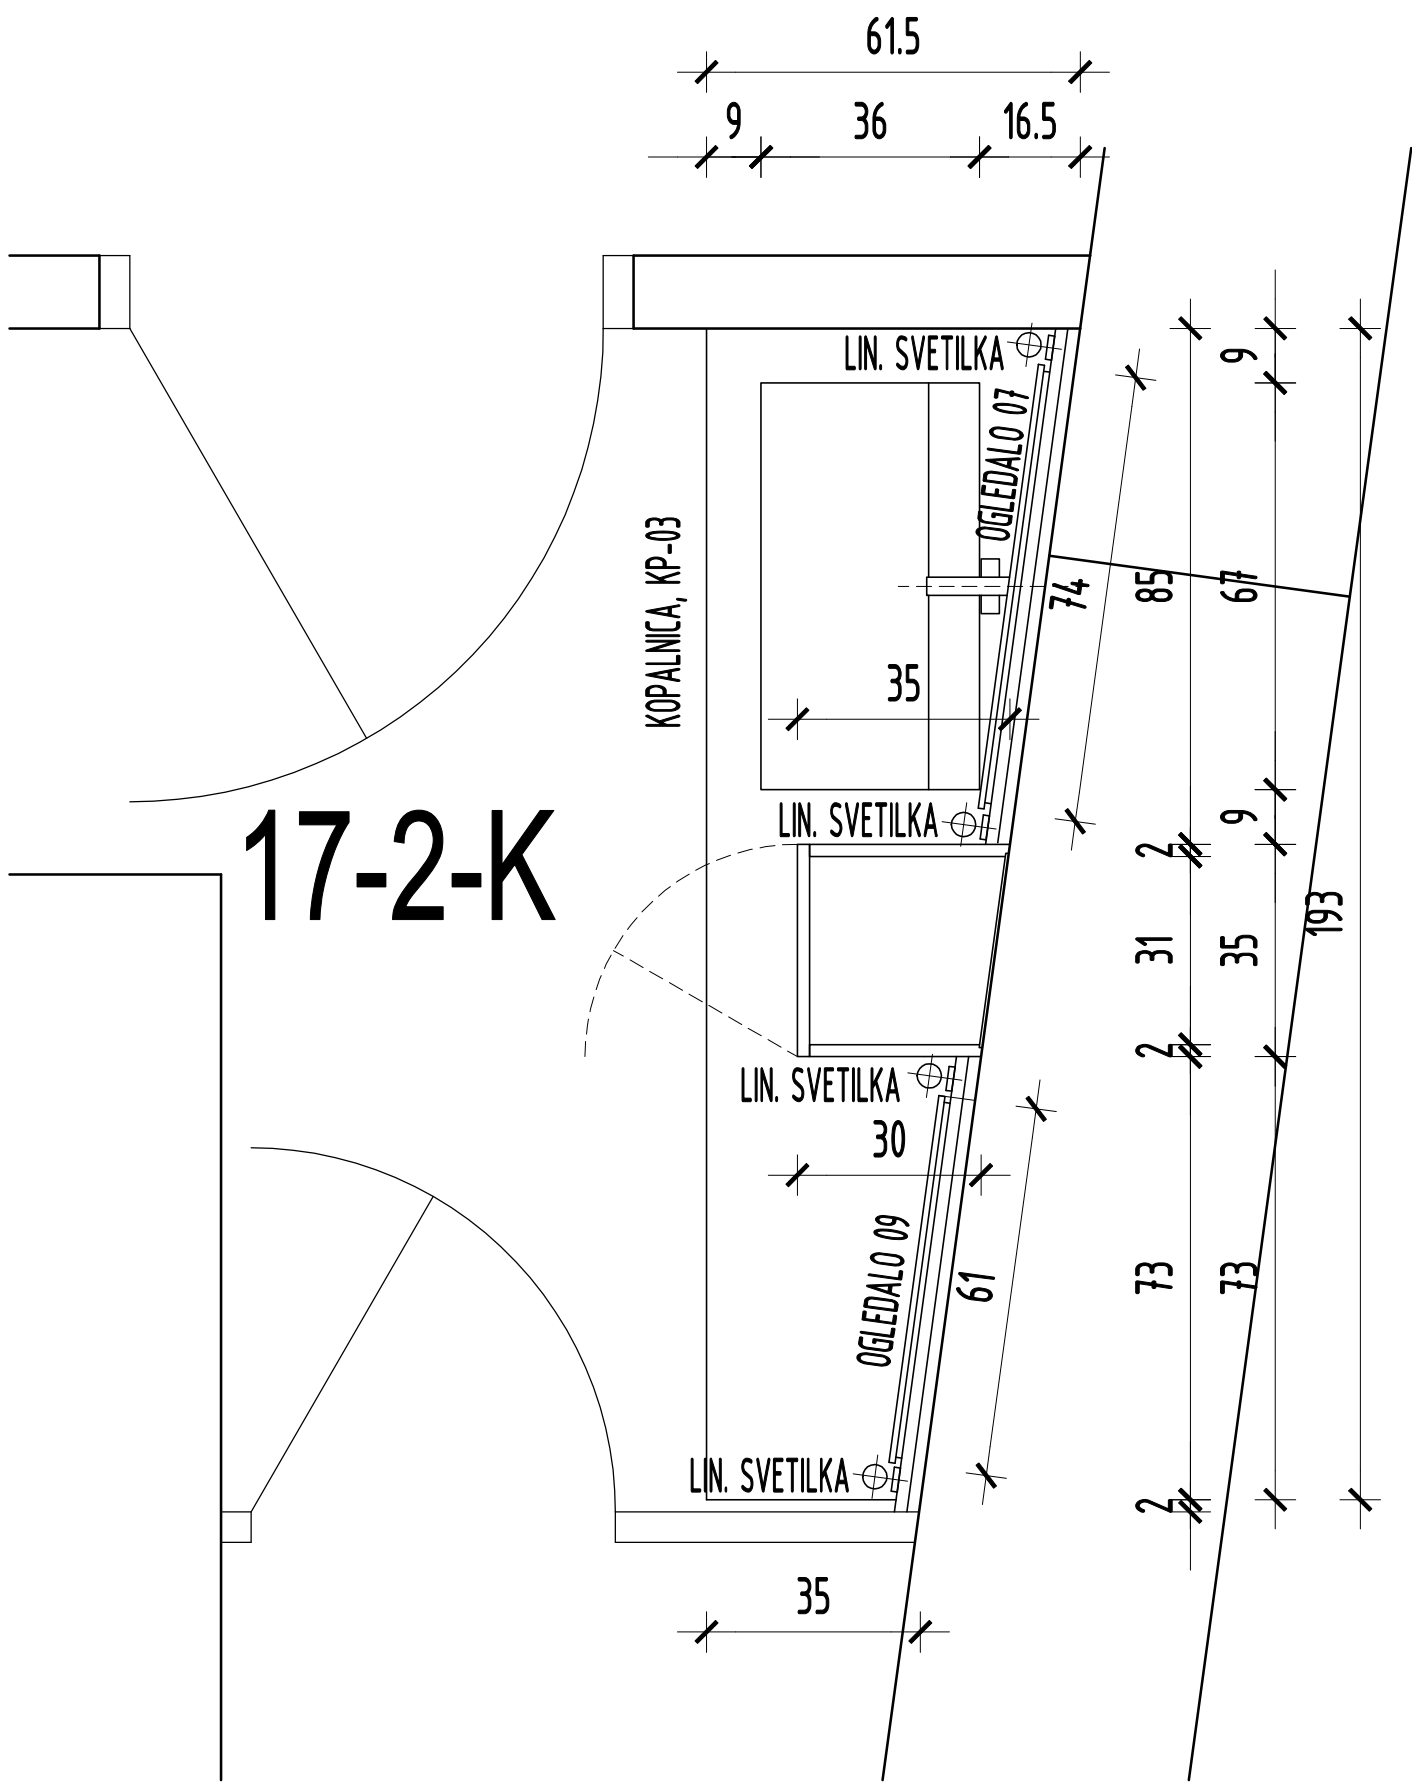


POGLED KOPALNICE KP-03

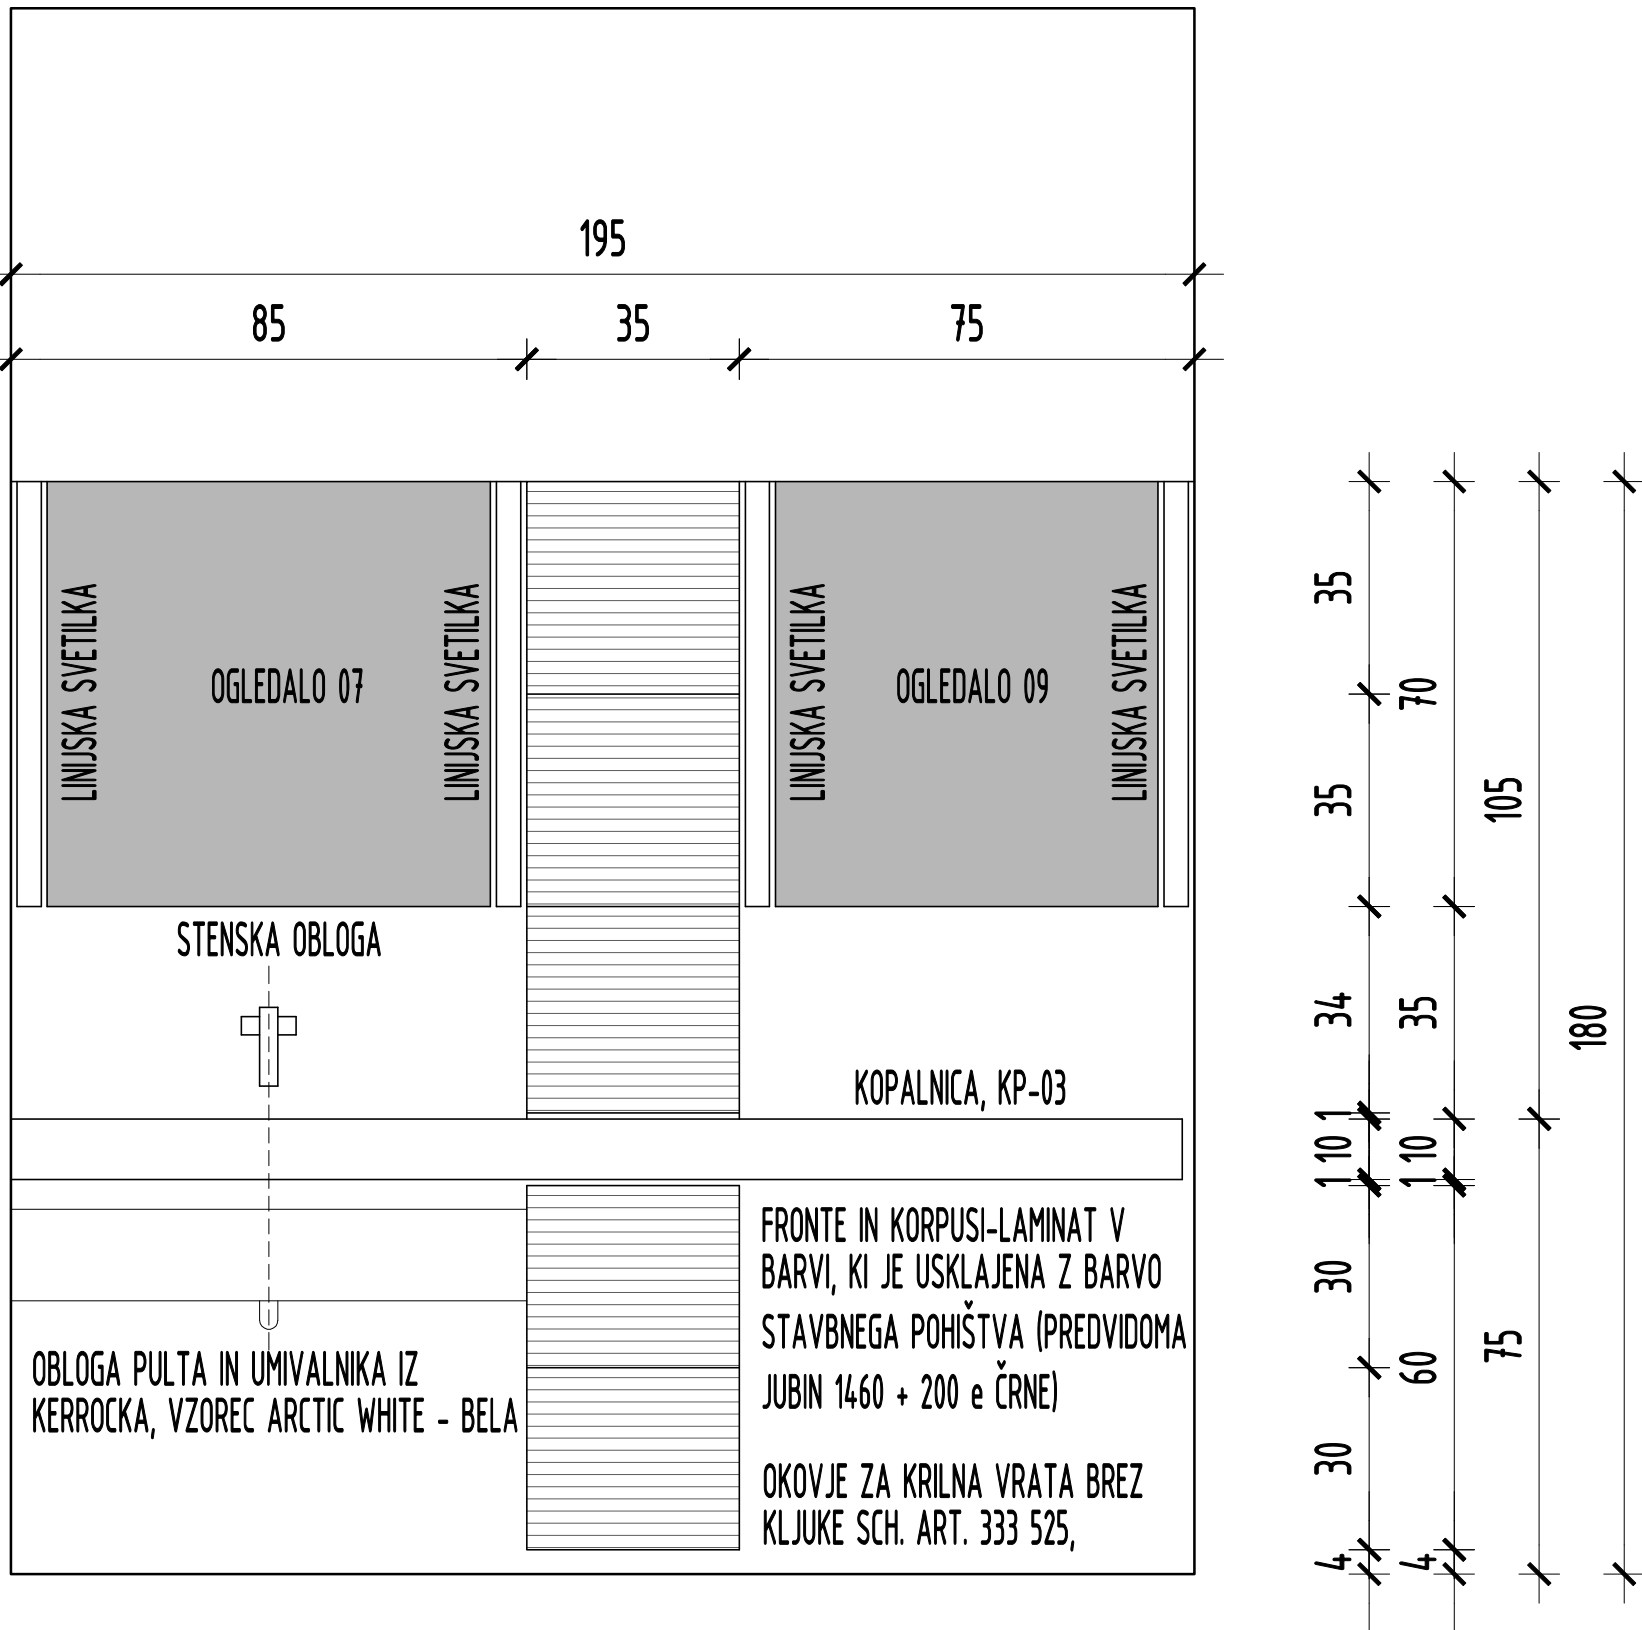


TLORIS KOPALNICE KP-02, PROSTOR 08-2-K

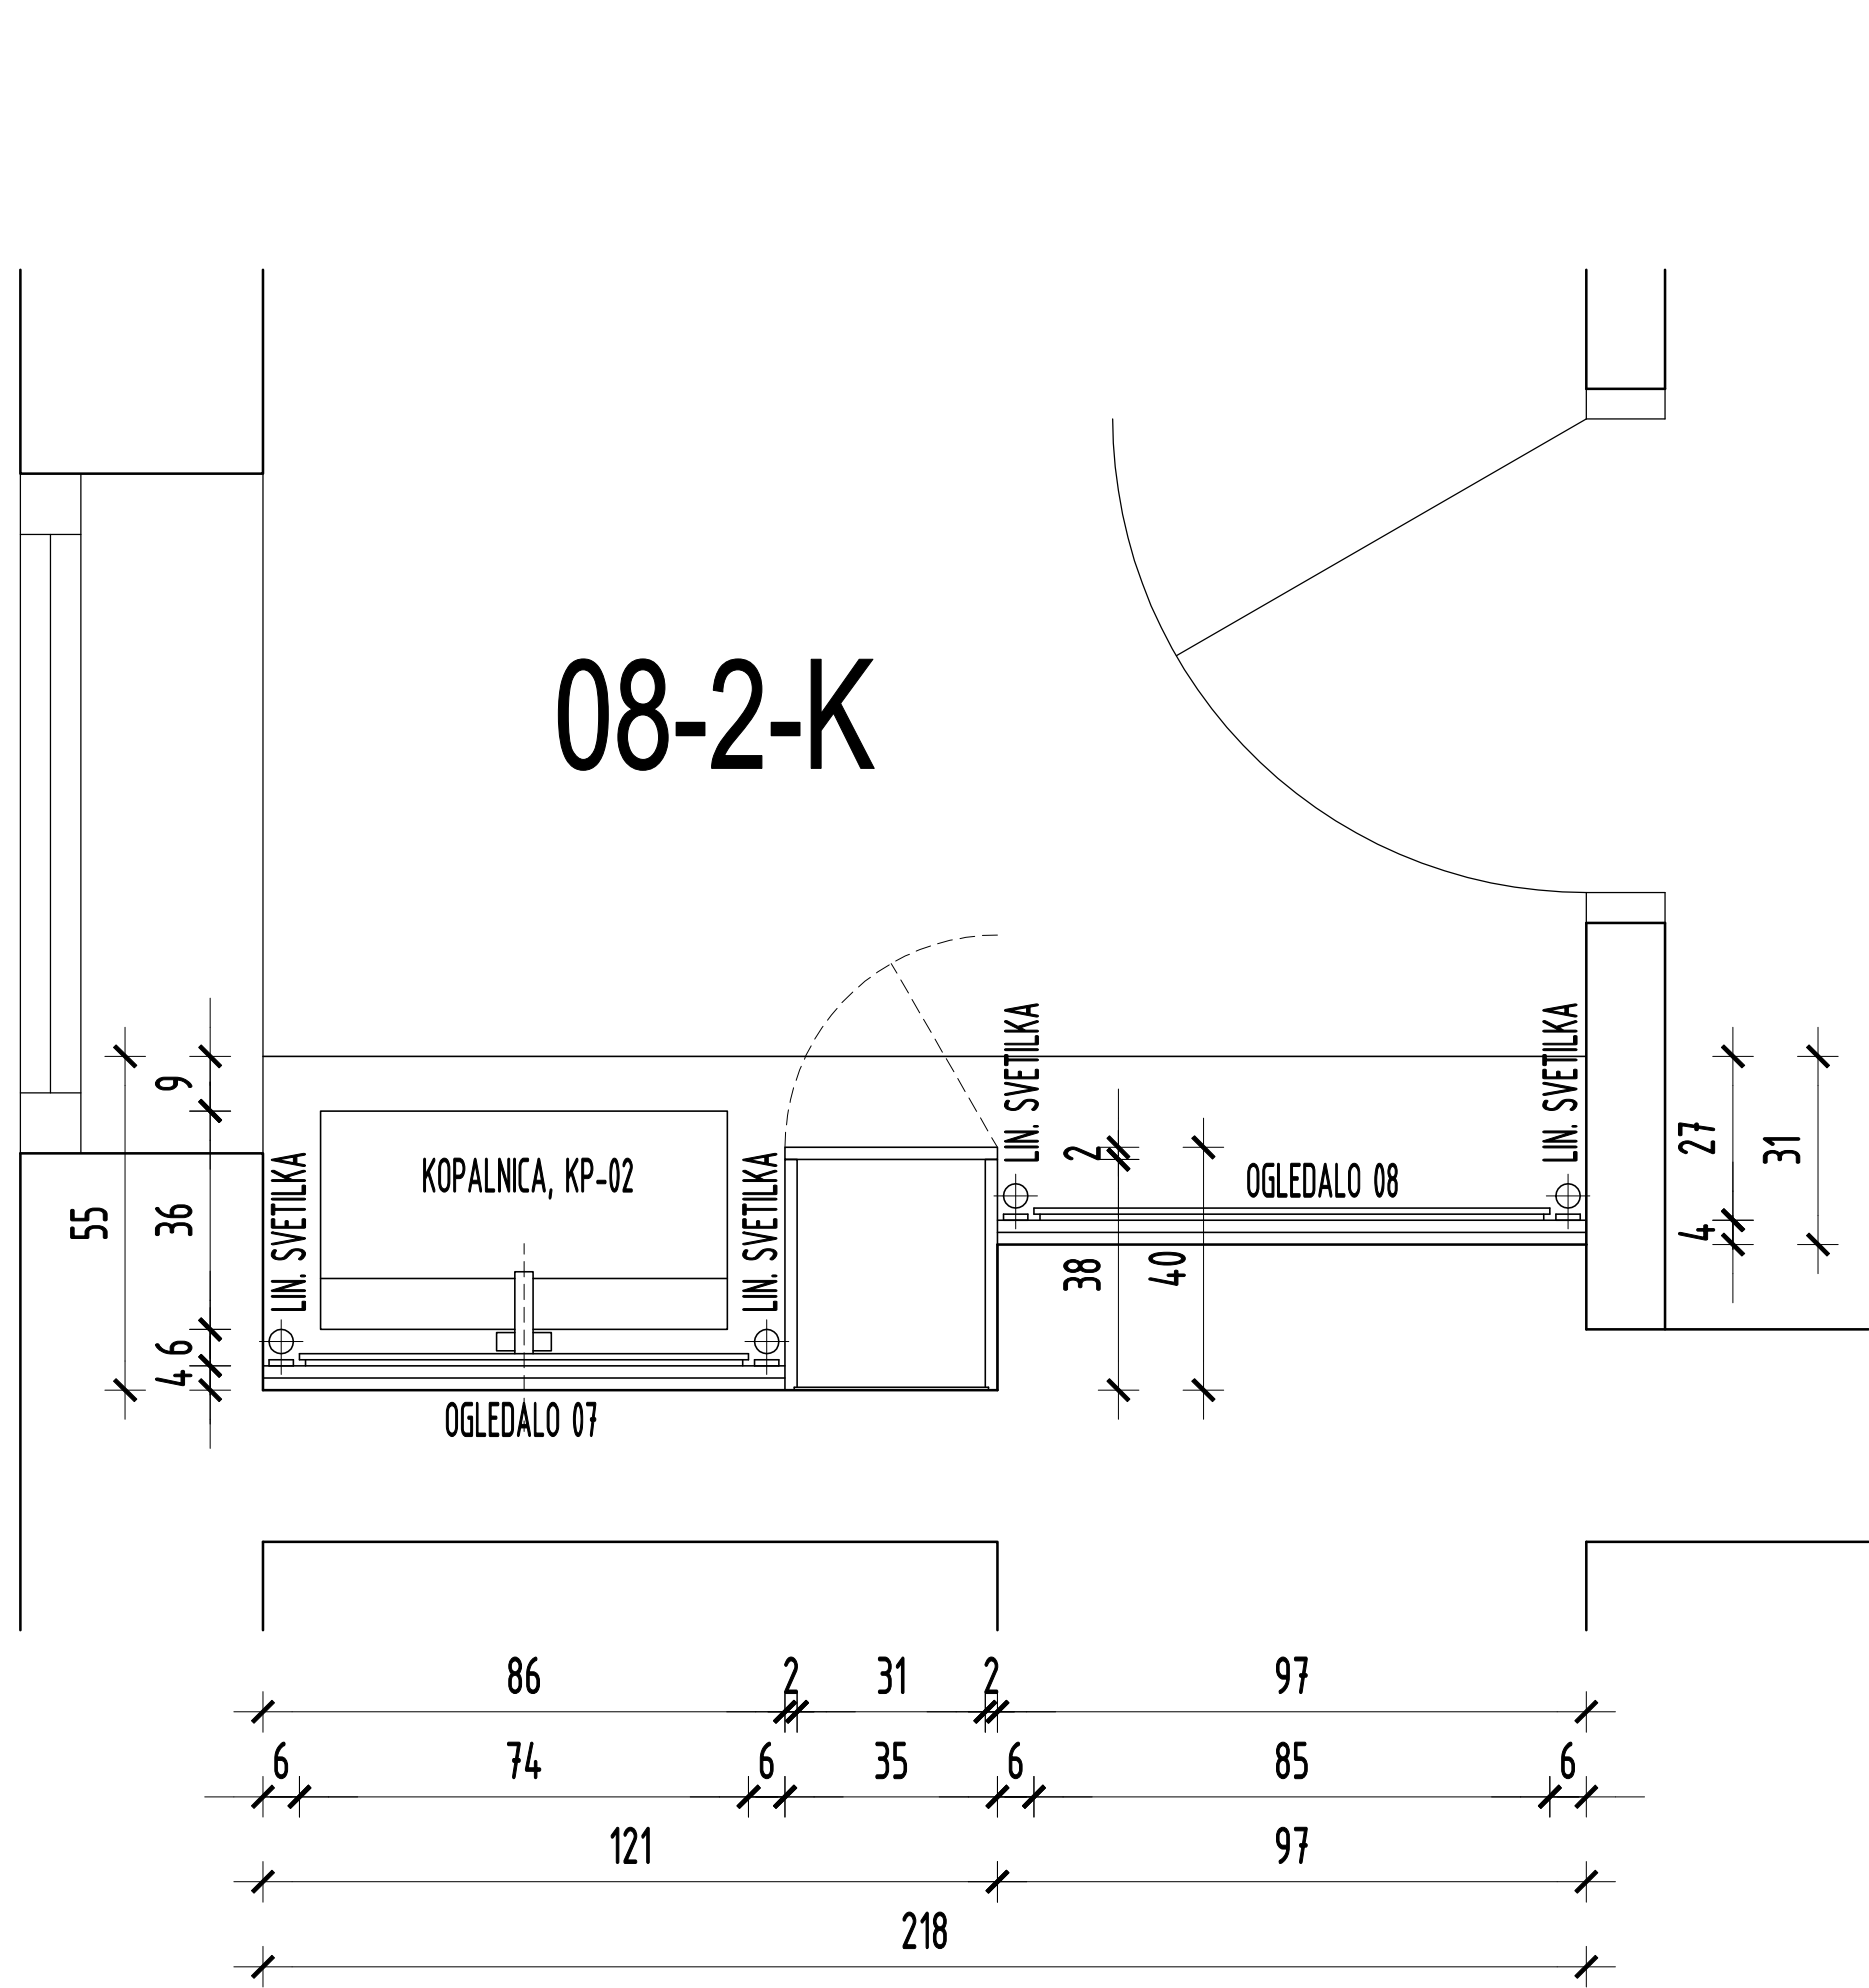


POGLED KOPALNICE KP-02

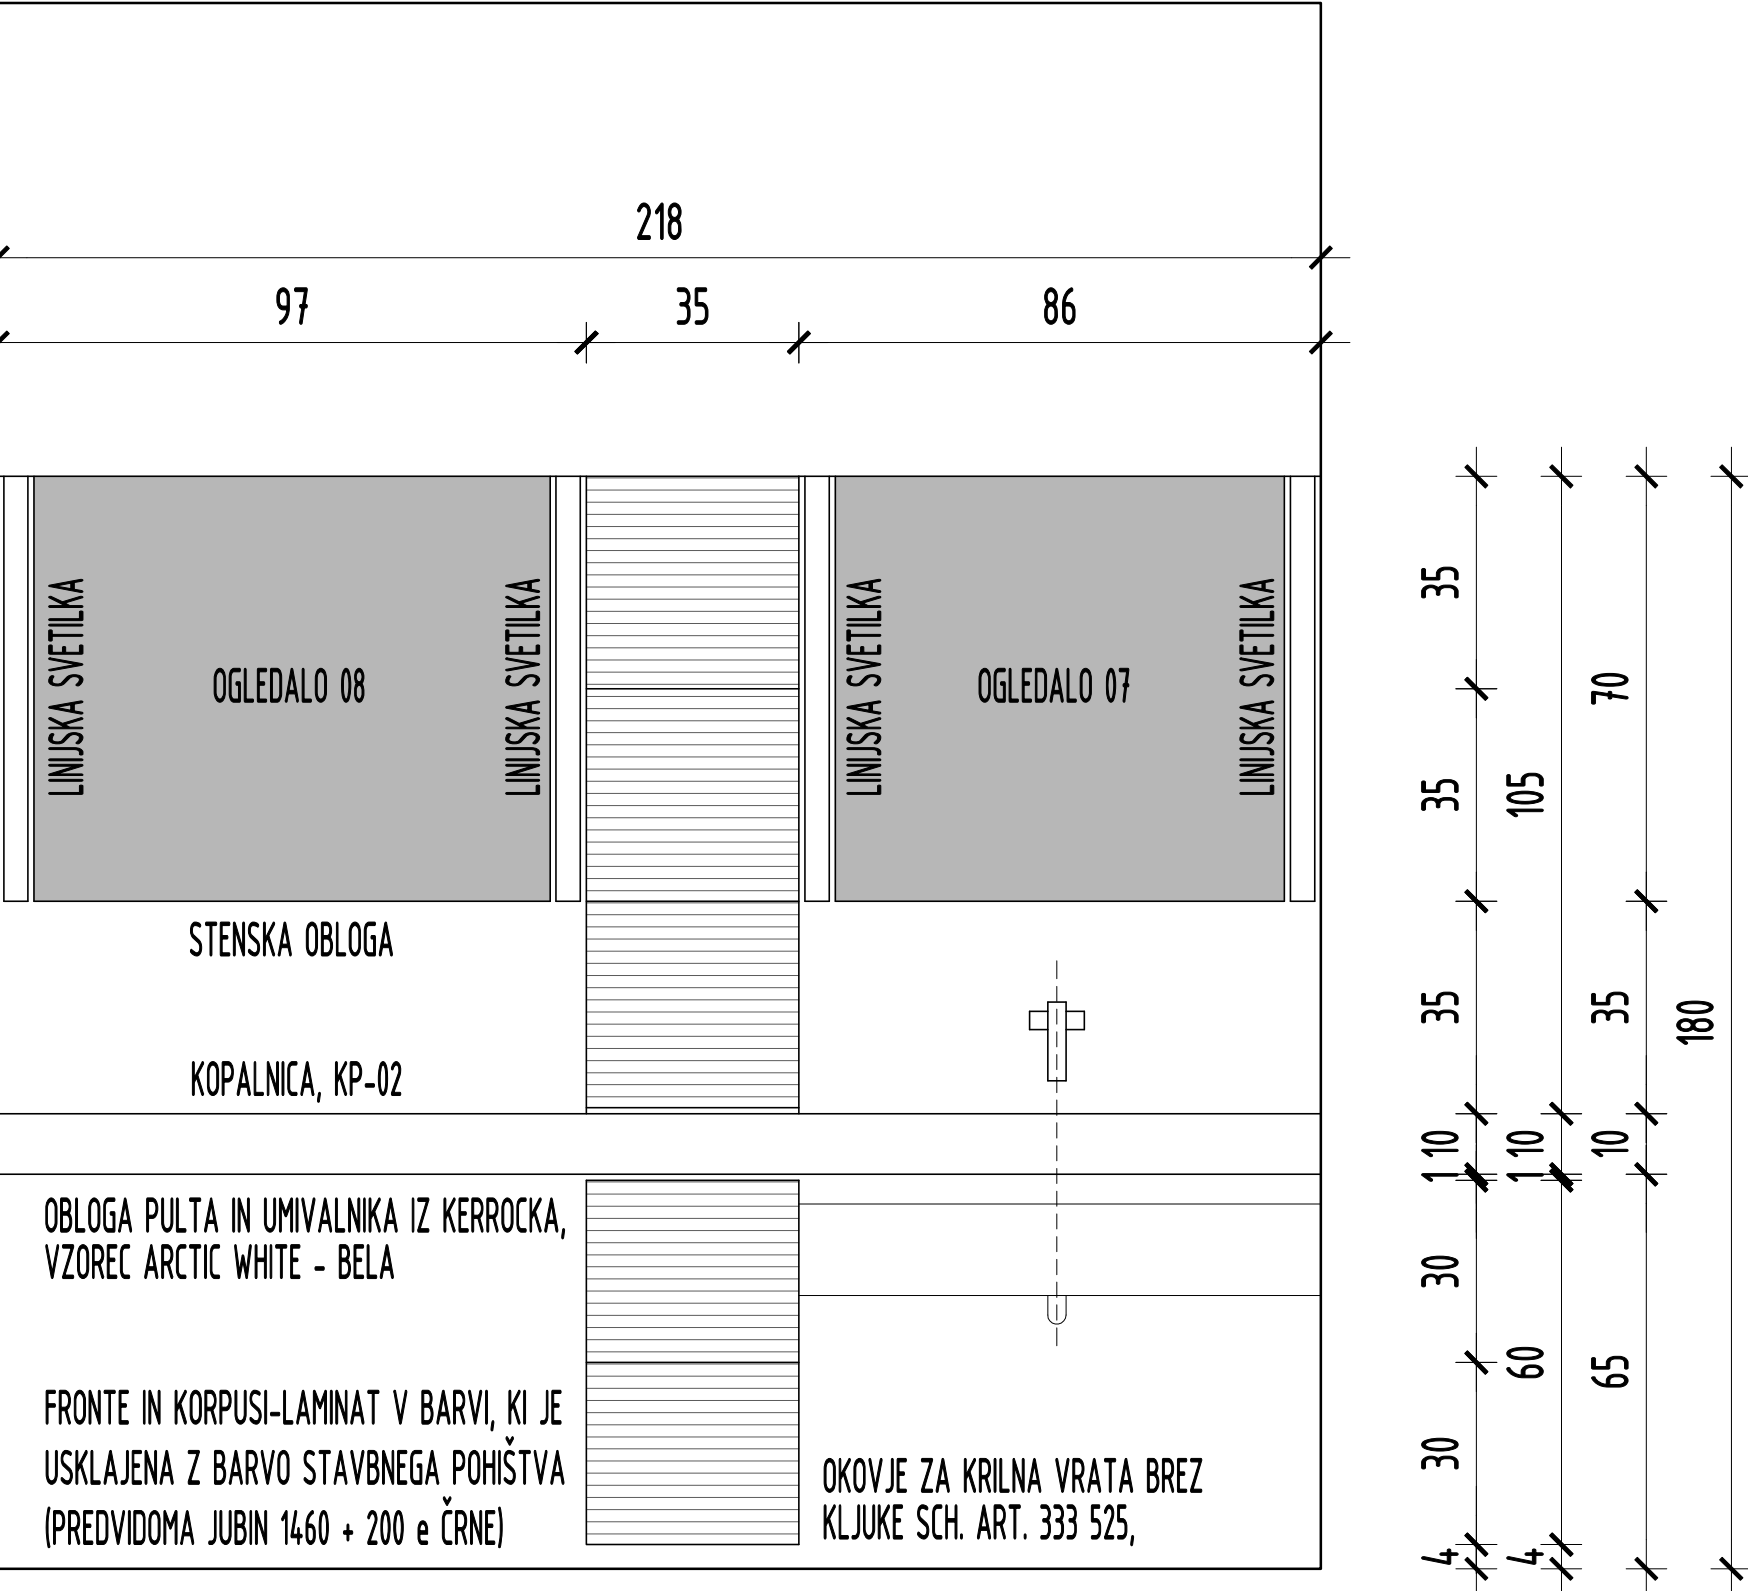

TLORIS KOPALNICE KP-01, PROSTOR 16-2-K

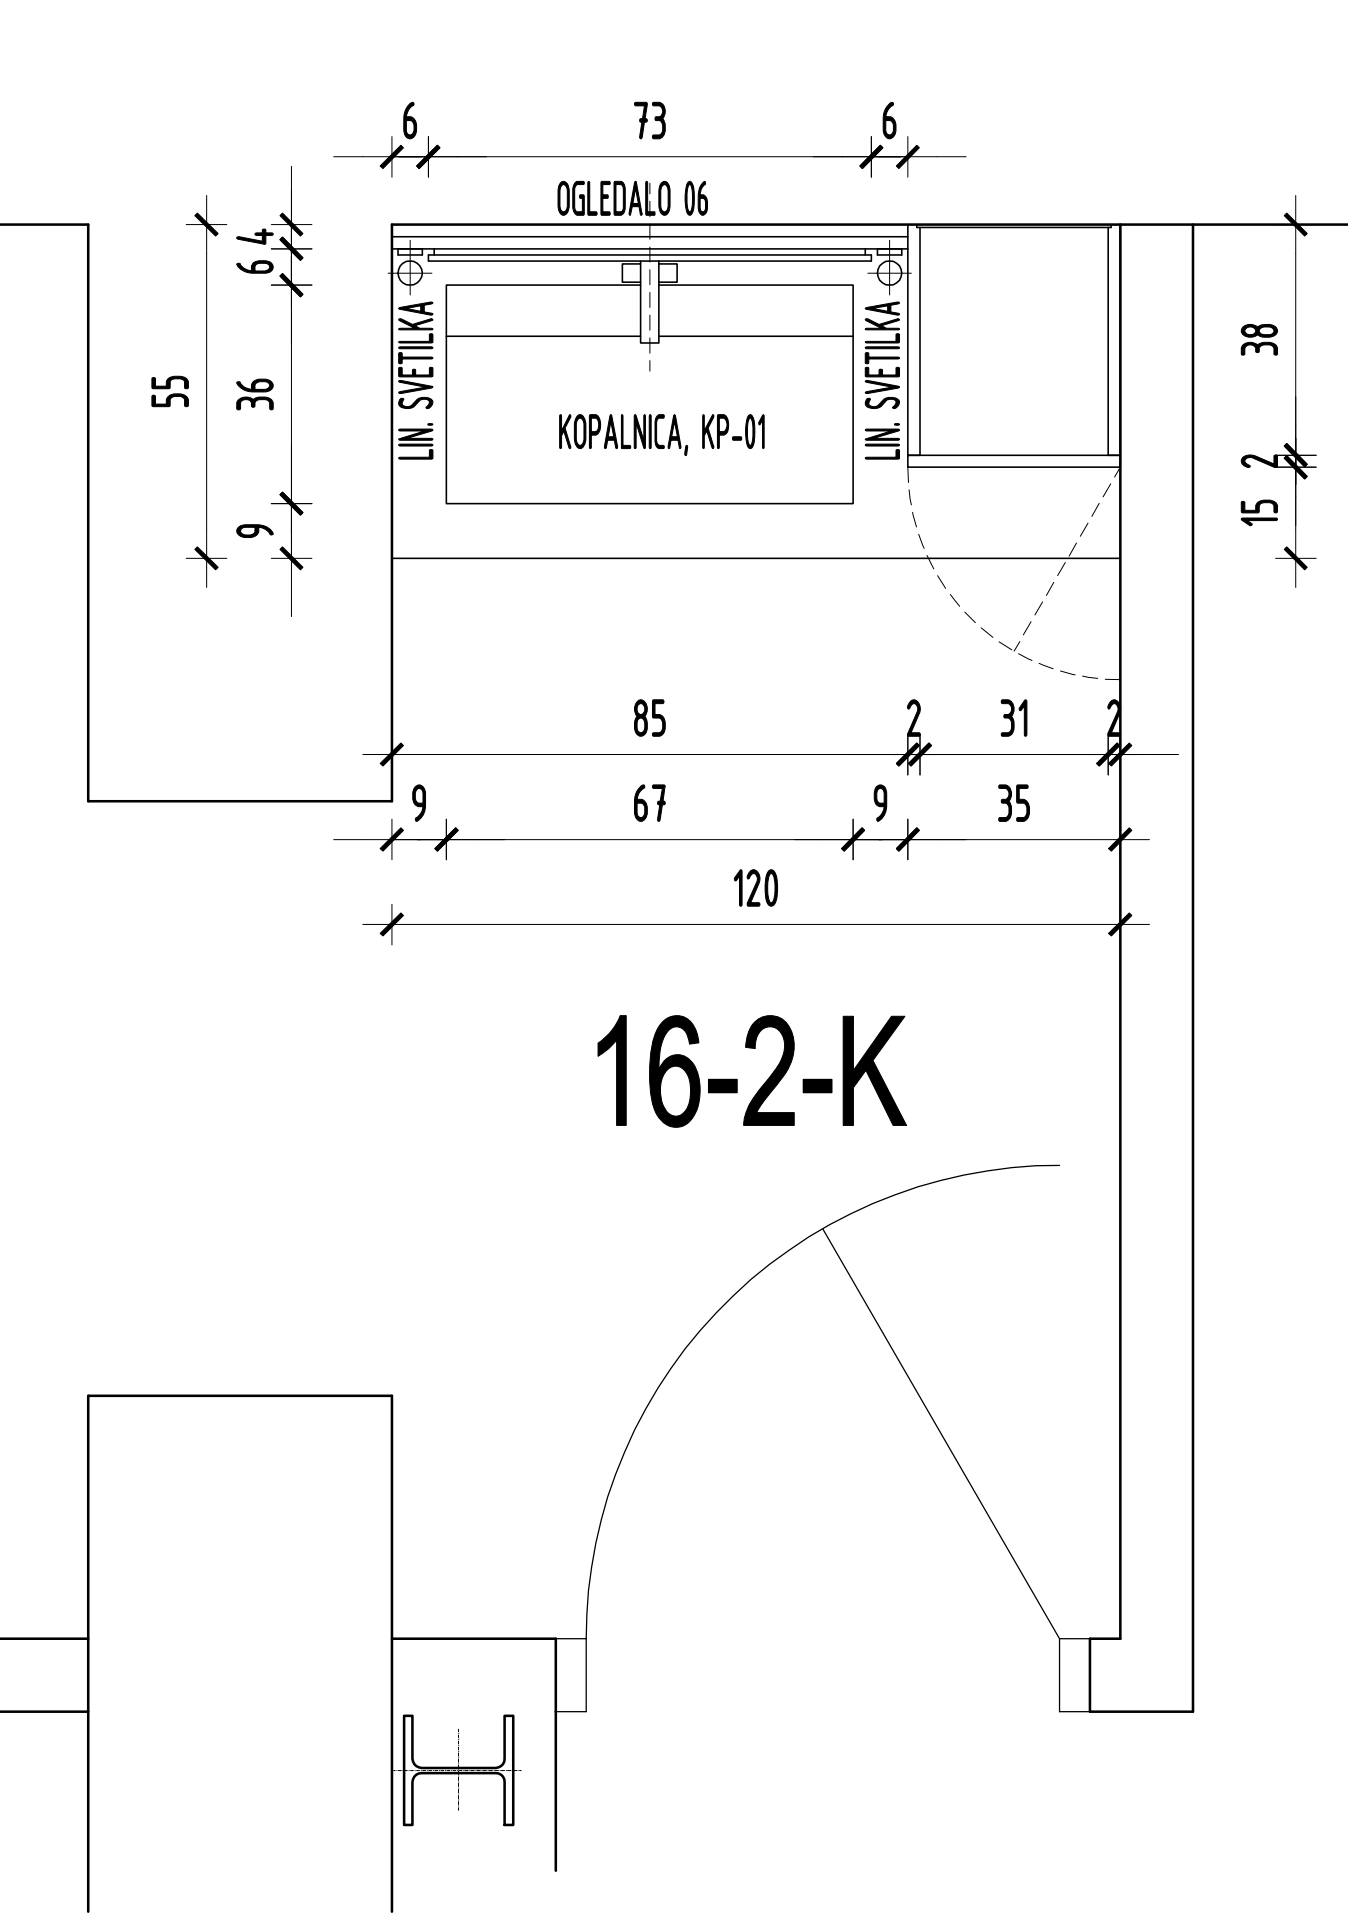


POGLED KOPALNICE KP-01

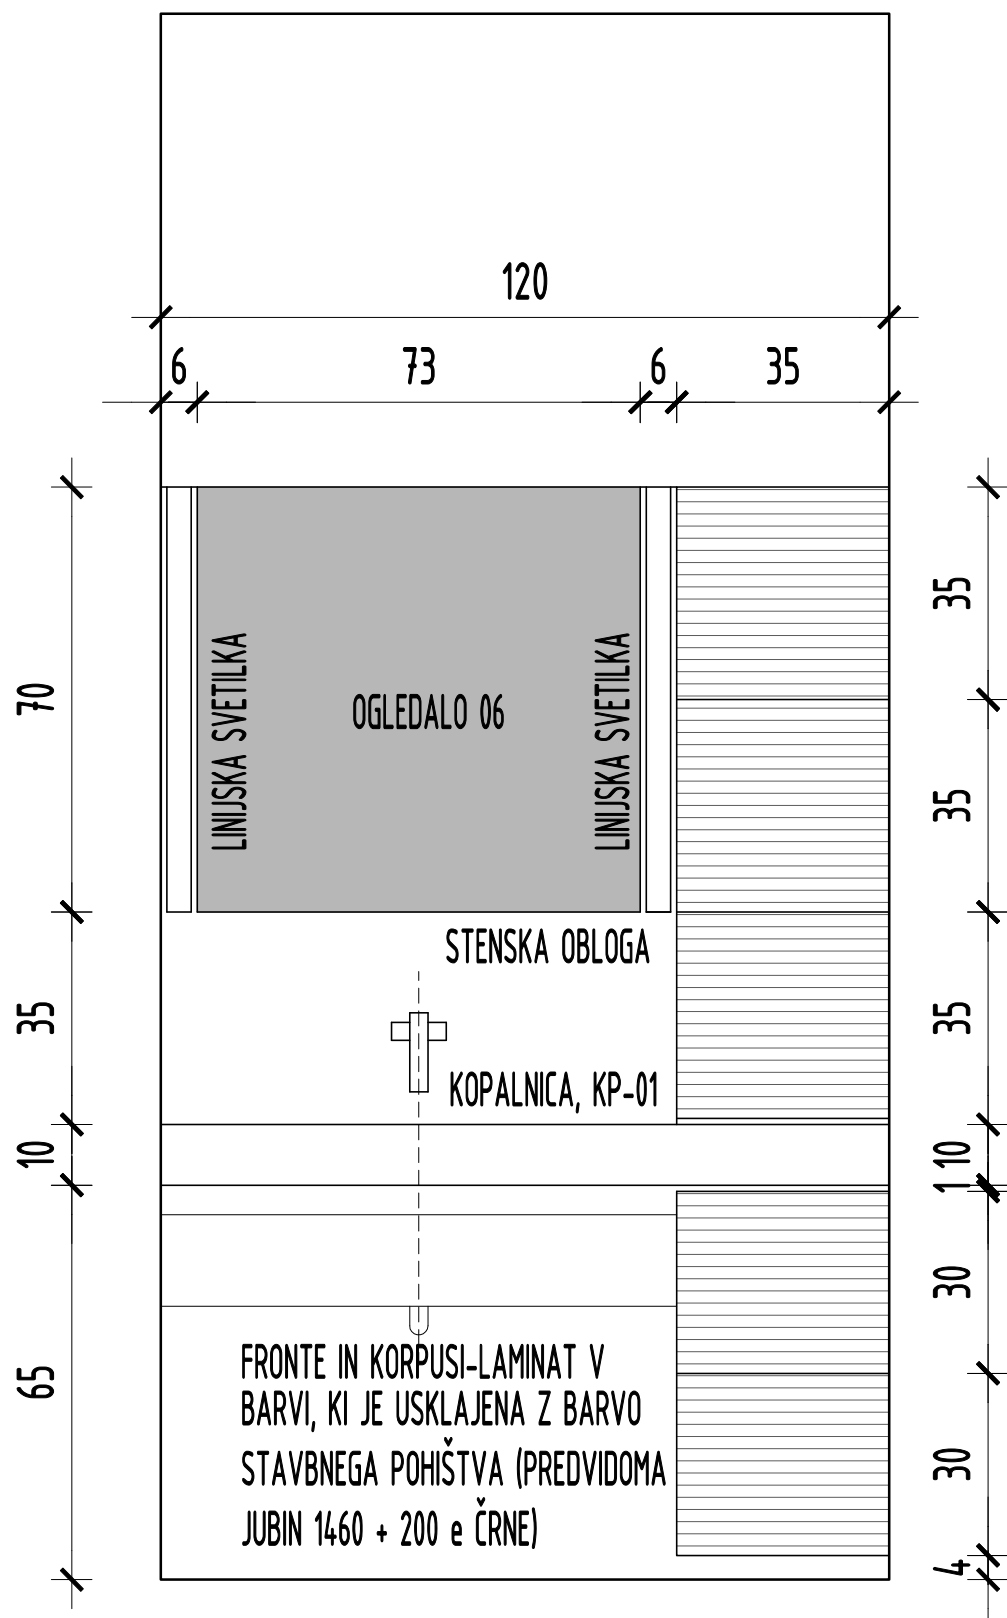


PREREZ 1

OPOMBA:
VELJA TUDI ZA KOPALNICO KP-02 IN KP-03!

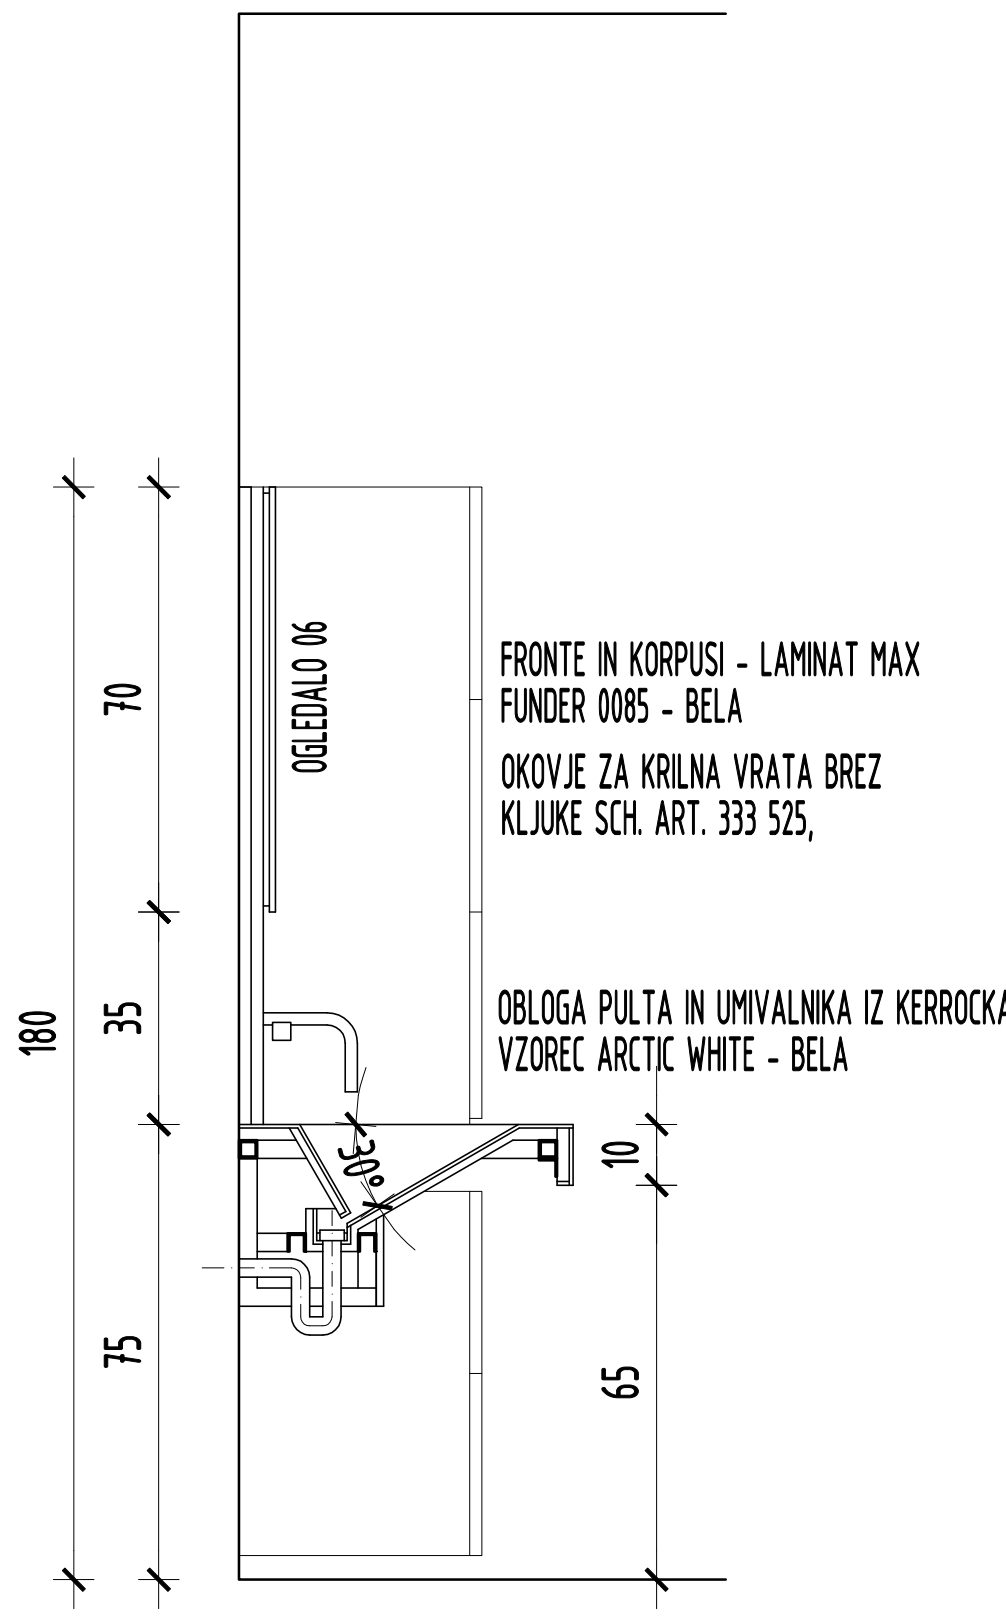

PREREZ 2

OPOMBA:
VELJA TUDI ZA KOPALNICO KP-02 IN KP-03!

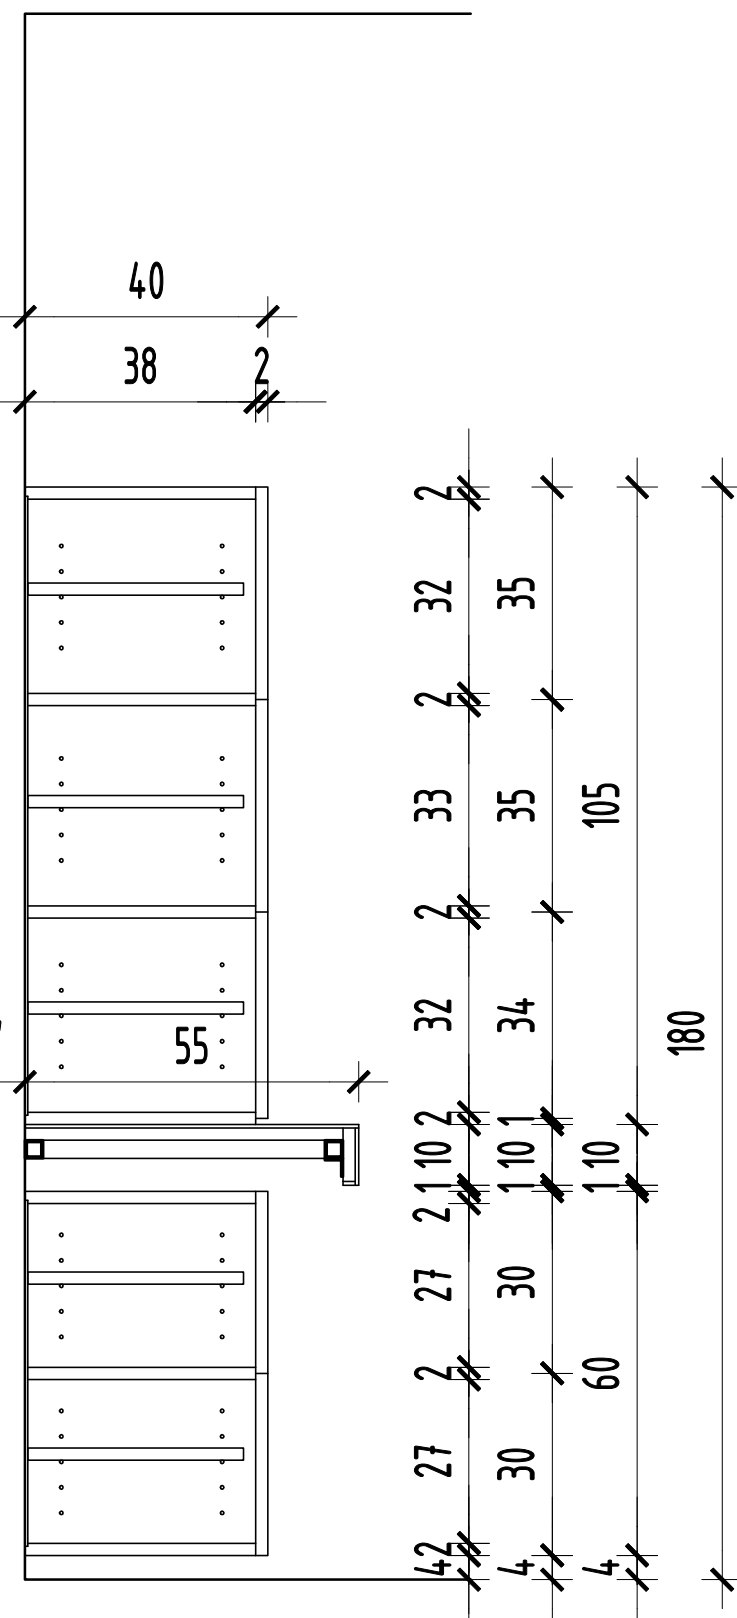

Bilježak	SPINA NOVO MESTO D.O.O.			
	SVETOVANJE PROJEKTIRANJE INŽENIRING NADZOR ARHITEKTURA			
	IDENTIFIKACIJSKA STEVILKA PODJETJA: 0953			
	RESSLOVA 7A, 8000 NOVO MESTO, SLO, TEL.: +386 (0) 68 - 373 05 11, FAX: 373 05 13			
INVESTITOR	MESTNA OBČINA NOVO MESTO, SEIDLOVA 1, 8000 NOVO MESTO			
OBJEKT	ANTON PODBEVŠEK TEATER NOVO MESTO NOTRANJA OPREMA			
AVTORJA	IGOR DERLINK, univ. dipl. inž. arh. DEJAN G. RADOVANOVIČ, univ. dipl. inž. arh.			

PROJEKT NOTRANJE OPREME - IZVEDBENI PROJEKT

KLET
KOPALNICE, PROSTORI ŠT. 08-2-K, 16-2-K, 17-2-K 1 : 20
list št. 6